


BATIMENT N°01 : BLOC MEDICO CHIRURGICAL
NIVEAU P6 - SECTEURS HDJ et CHIRURGIES- ZONE G

ETAT FUTUR

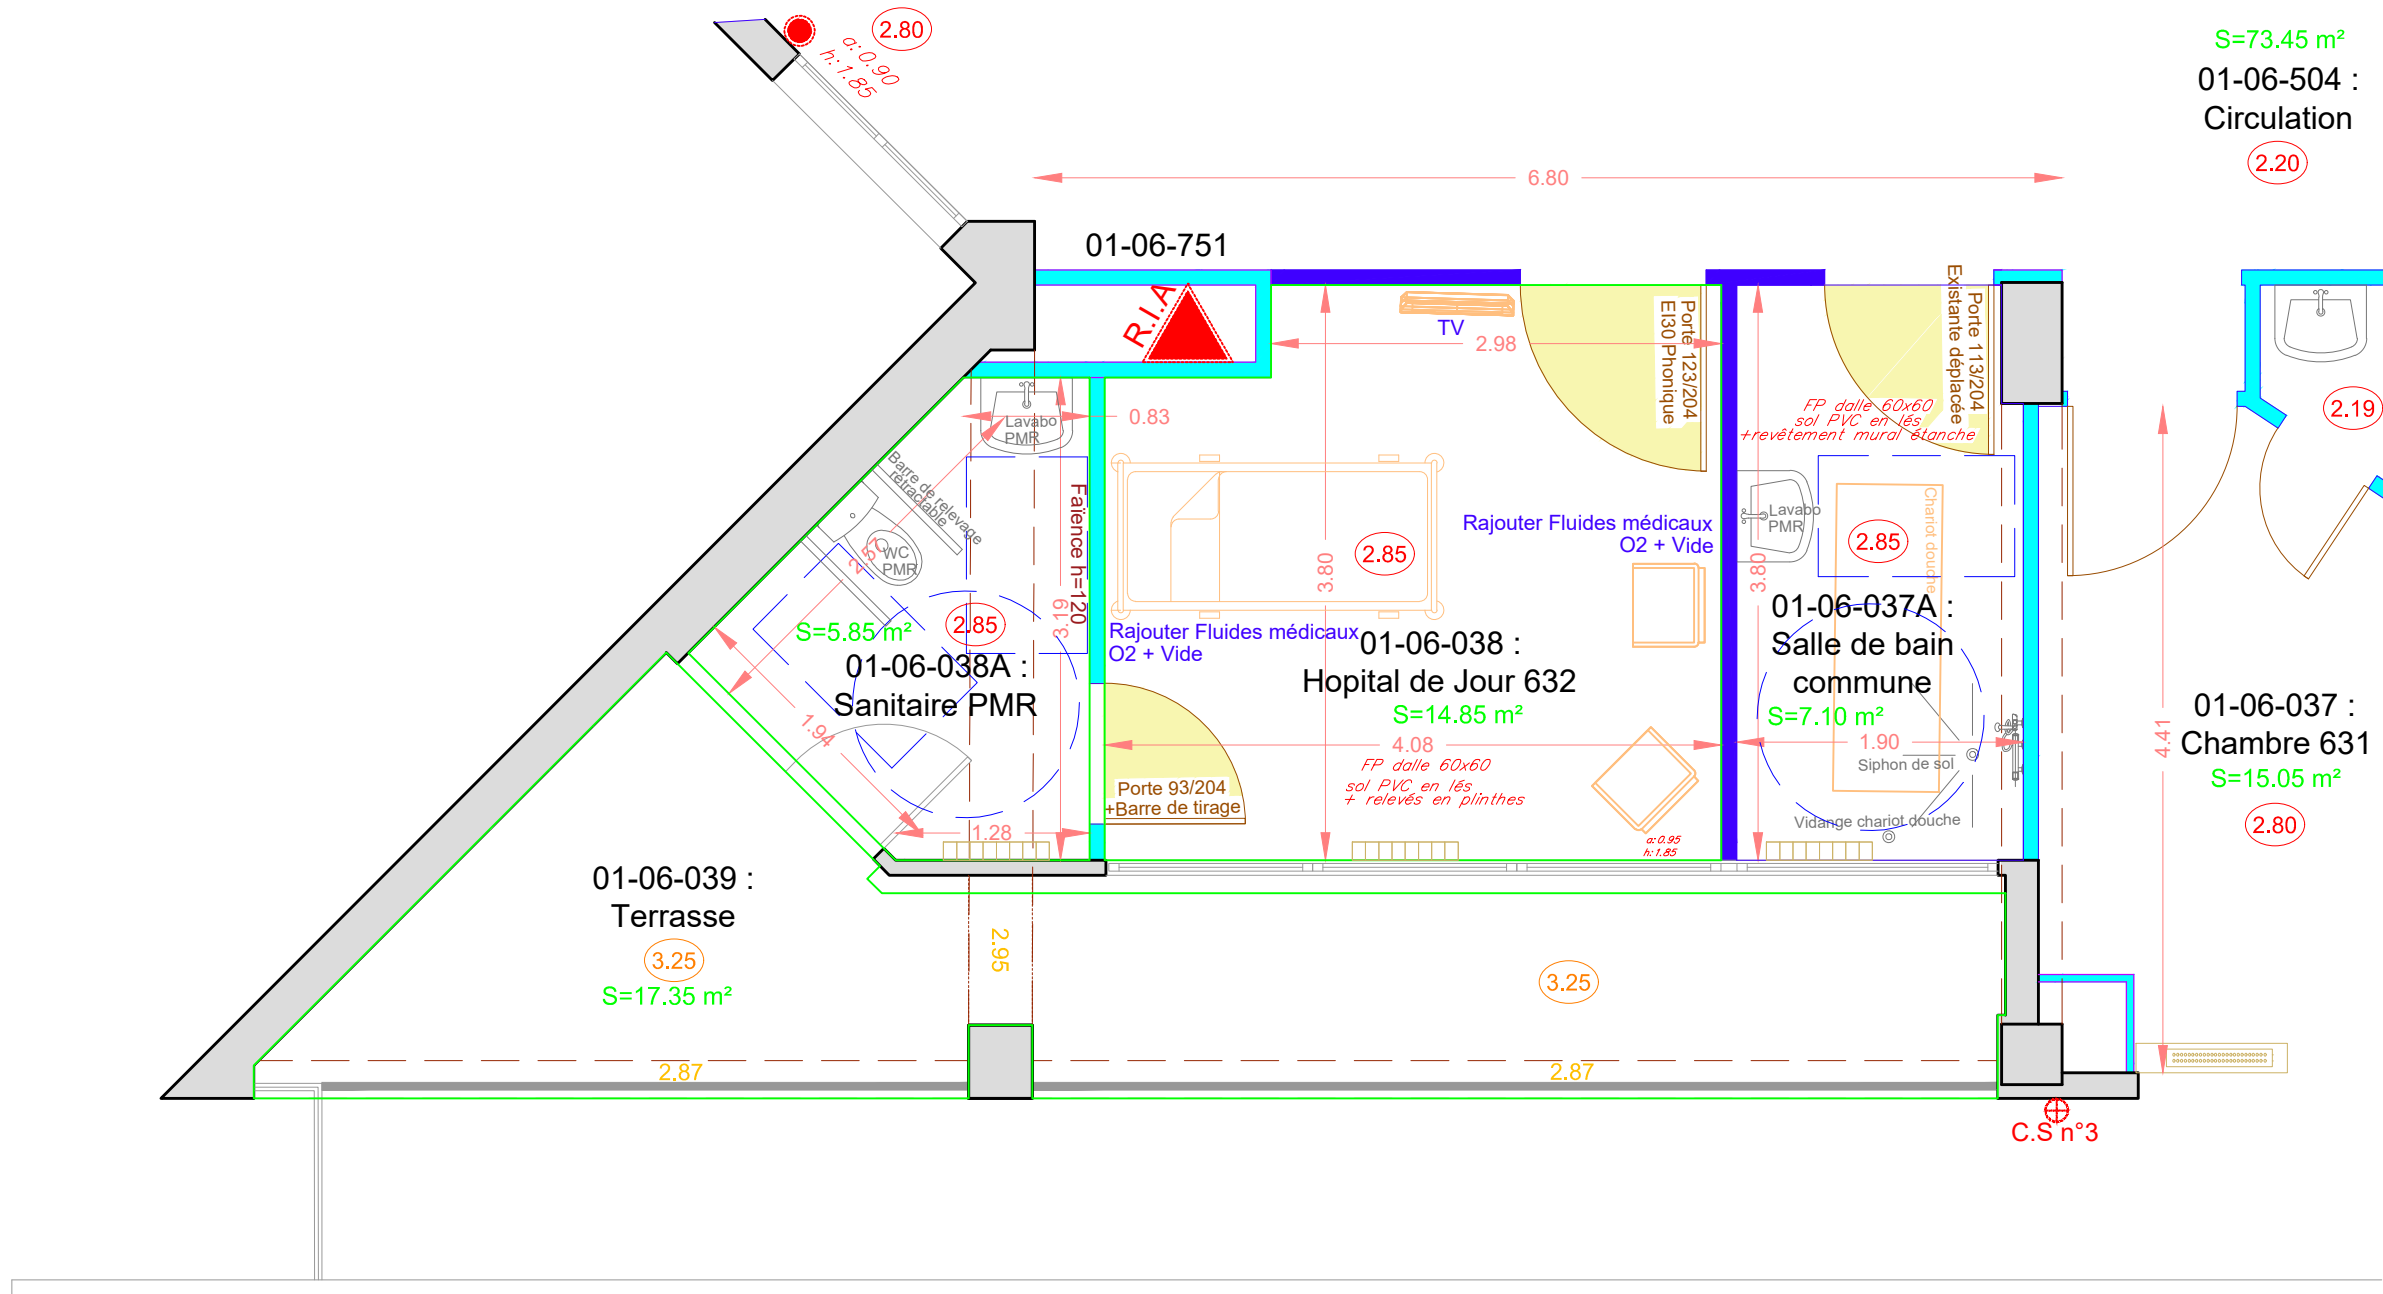

Echelle : 1/50