


BATIMENT N°01 : BLOC MEDICO CHIRURGICAL
NIVEAU P6 - SECTEUR LOGISTIQUE - ZONE I

ETAT FUTUR

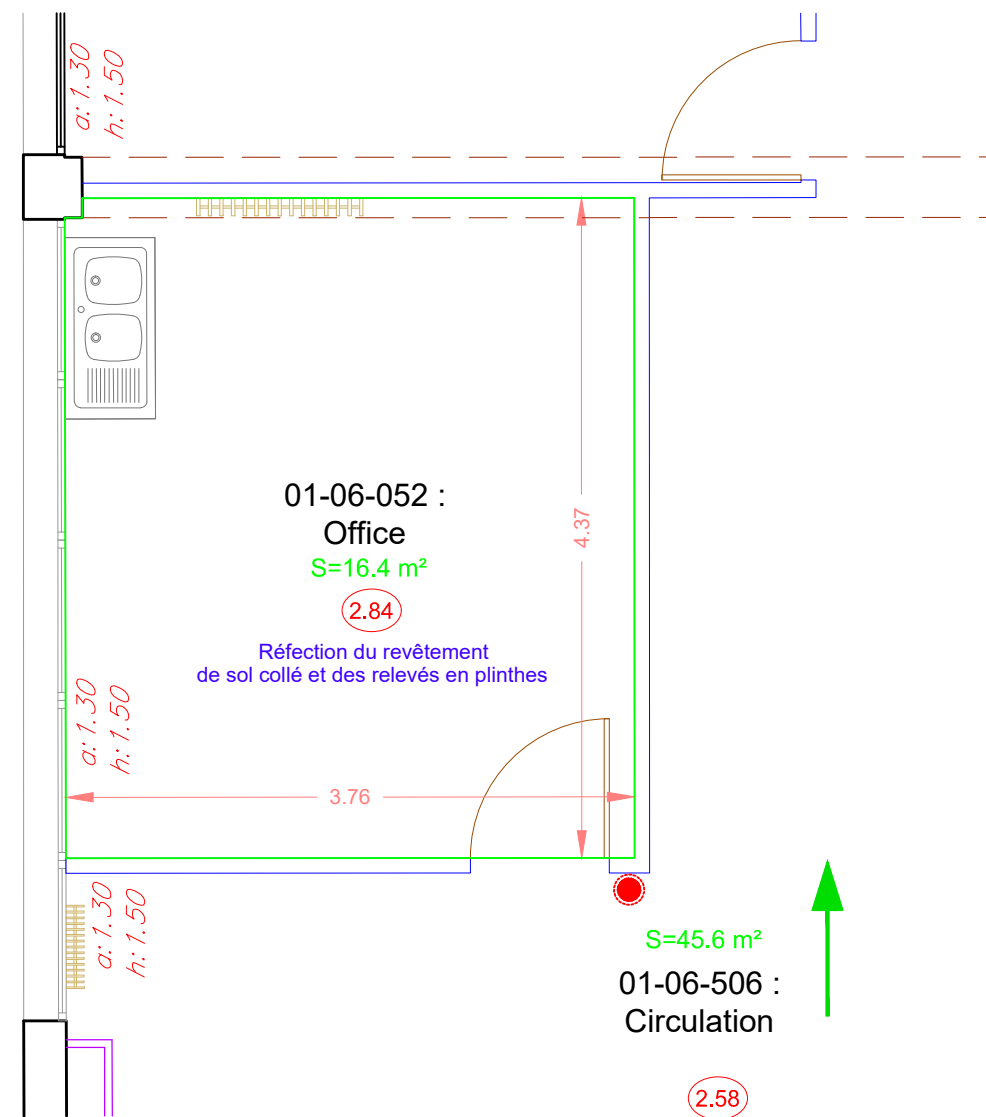

Echelle : 1/50