

CATHEDRALE SAINT MICHEL
CARCASSONNE

Maître d'Ouvrage :



Maîtrise d'ouvrage



DRAC Occitanie
5 Rue de la Salle l'Évêque,
34000 Montpellier
Tél : 04 67 02 32 00

Direction régionale
des affaires culturelles
Occitanie

SECURISATION GENERALE VIS A VIS
DU RISQUE INCENDIE

LOT N°04 ELECTRICITE CFO- CFA

PLAN EL01

ARCHITECTE :



Maël de Quelen
Architecte des Monuments Historiques
Restauration
Monuments historiques & demeures privées
27, passage du Caire - 75002 Paris
Tél : 09 54 80 95 85
maeldequelen@gmail.com
Siret : 809 306 236 00013 - APE 7111Z

N° Dossier :	2481
Date :	Mai 2026
Echelle :	
Stade d'étude:	PRO/DCE

Date	Modifications
------	---------------

Sept. 2025	Edition originale
------------	-------------------

Mai 2026	Dissociation des lots techniques
----------	----------------------------------

DS INGENIERIE S.A.S.

"178, Rue Jacques BREL"
46000 - CAHORS
Téléphone : 05.65.24.00.05
Messagerie : ds-ingenierie@orange.fr

DS
INGENIERIE

ECLAIRAGE DE SECOURS

S S

Bloc autonome éclairage de sécurité / Bloc autonome éclairage de sécurité étanche.



Bloc portatif d'éclairage de sécurité (BAP)

COMMANDES



Tableau de commande éclairage



Interrupteur à clef

APPAREILLAGES



Armoire électrique



Prise de courant Normale 2P+T 16A 230V.



Prise de courant Normale 2P+T 16A 230V étanche.

CHEMINEMENTS



Plinthe technique PVC

COMMANDE DES CLOCHES




Horloge


INTRUSION

C. Intru

Coffret centrale d'intrusion

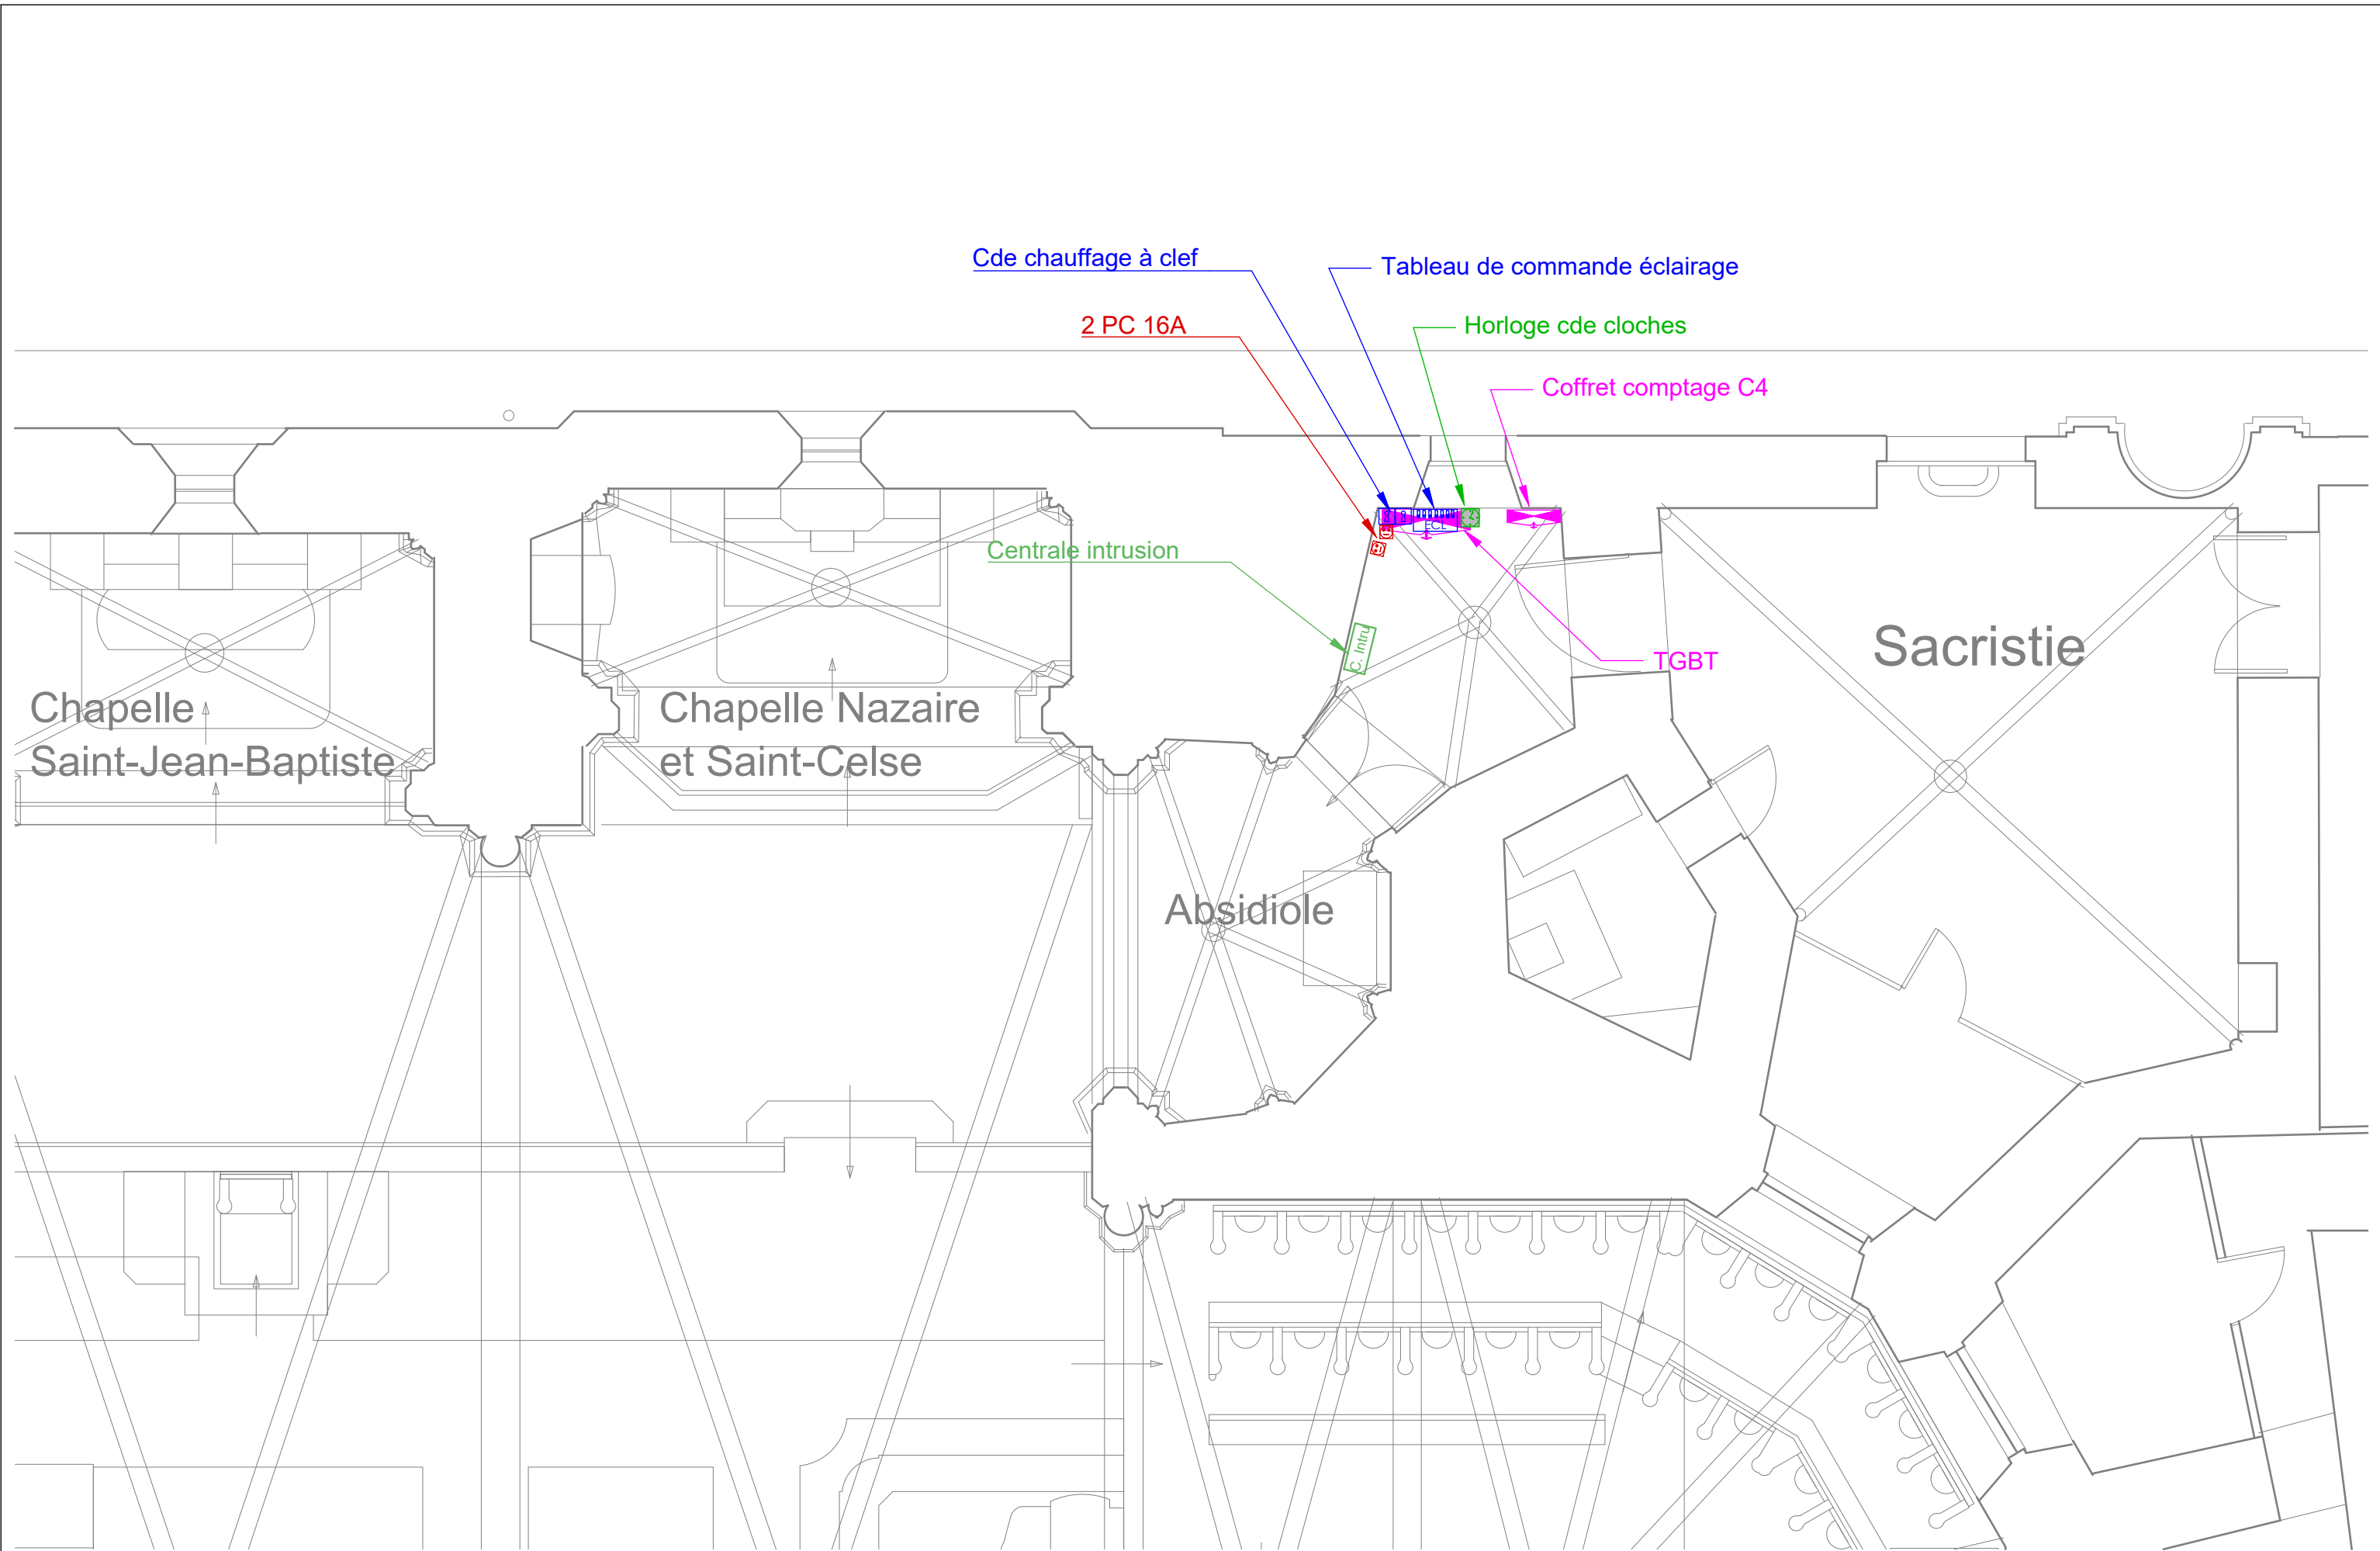

CATHEDRALE SAINT MICHEL	PHASE : PRO/DCE	DS INGENIERIE DS INGENIERIE SAS 178 Rue Jacques BREL - 46000 CAHORS	Mai 2026
CARCASSONNE	ETAT DES LIEUX		Ech: 1/50°
Niveau: RDC	LOT N°04: ELECTRICITE CFO-CFA		FOLIO 1 / 6

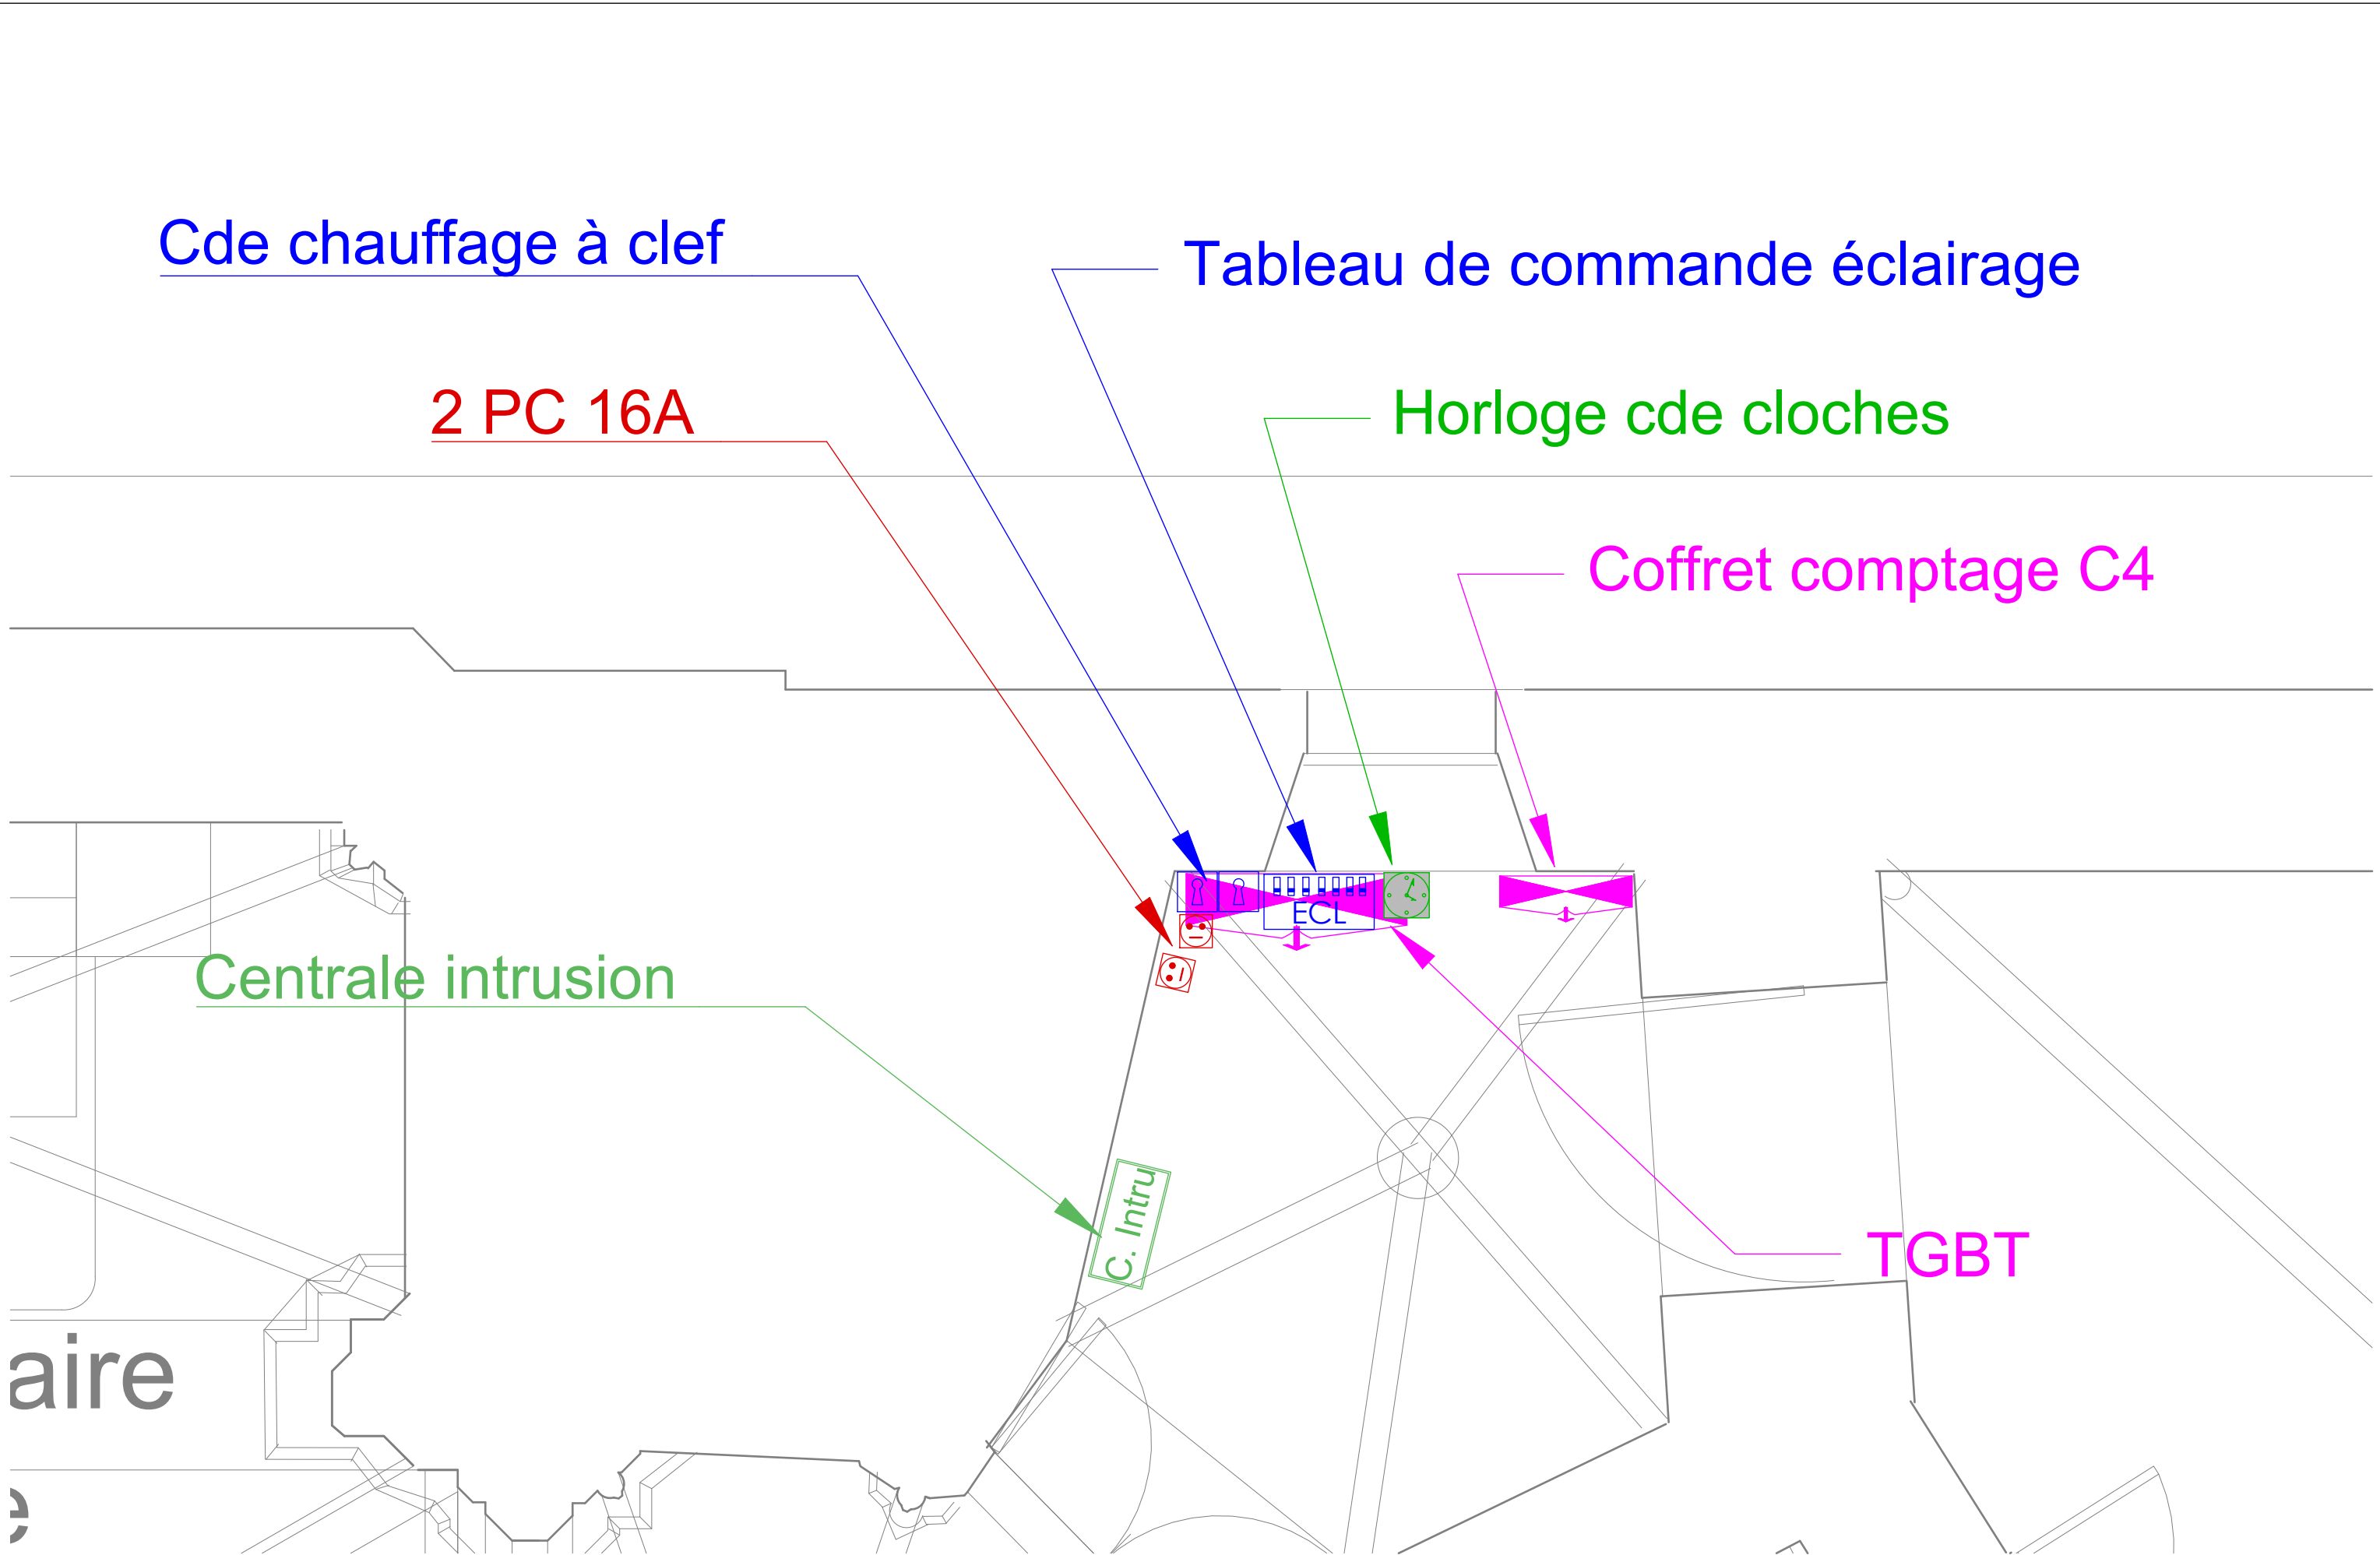

CATHEDRALE SAINT MICHEL	PHASE : PRO/DCE	DS INGENIERIE DS INGENIERIE SAS 178 Rue Jacques BREL - 46000 CAHORS	Mai 2026
CARCASSONNE	ETAT DES LIEUX		Ech: 1/20°
Niveau: RDC	LOT N°04: ELECTRICITE CFO-CFA		FOLIO 2 / 6

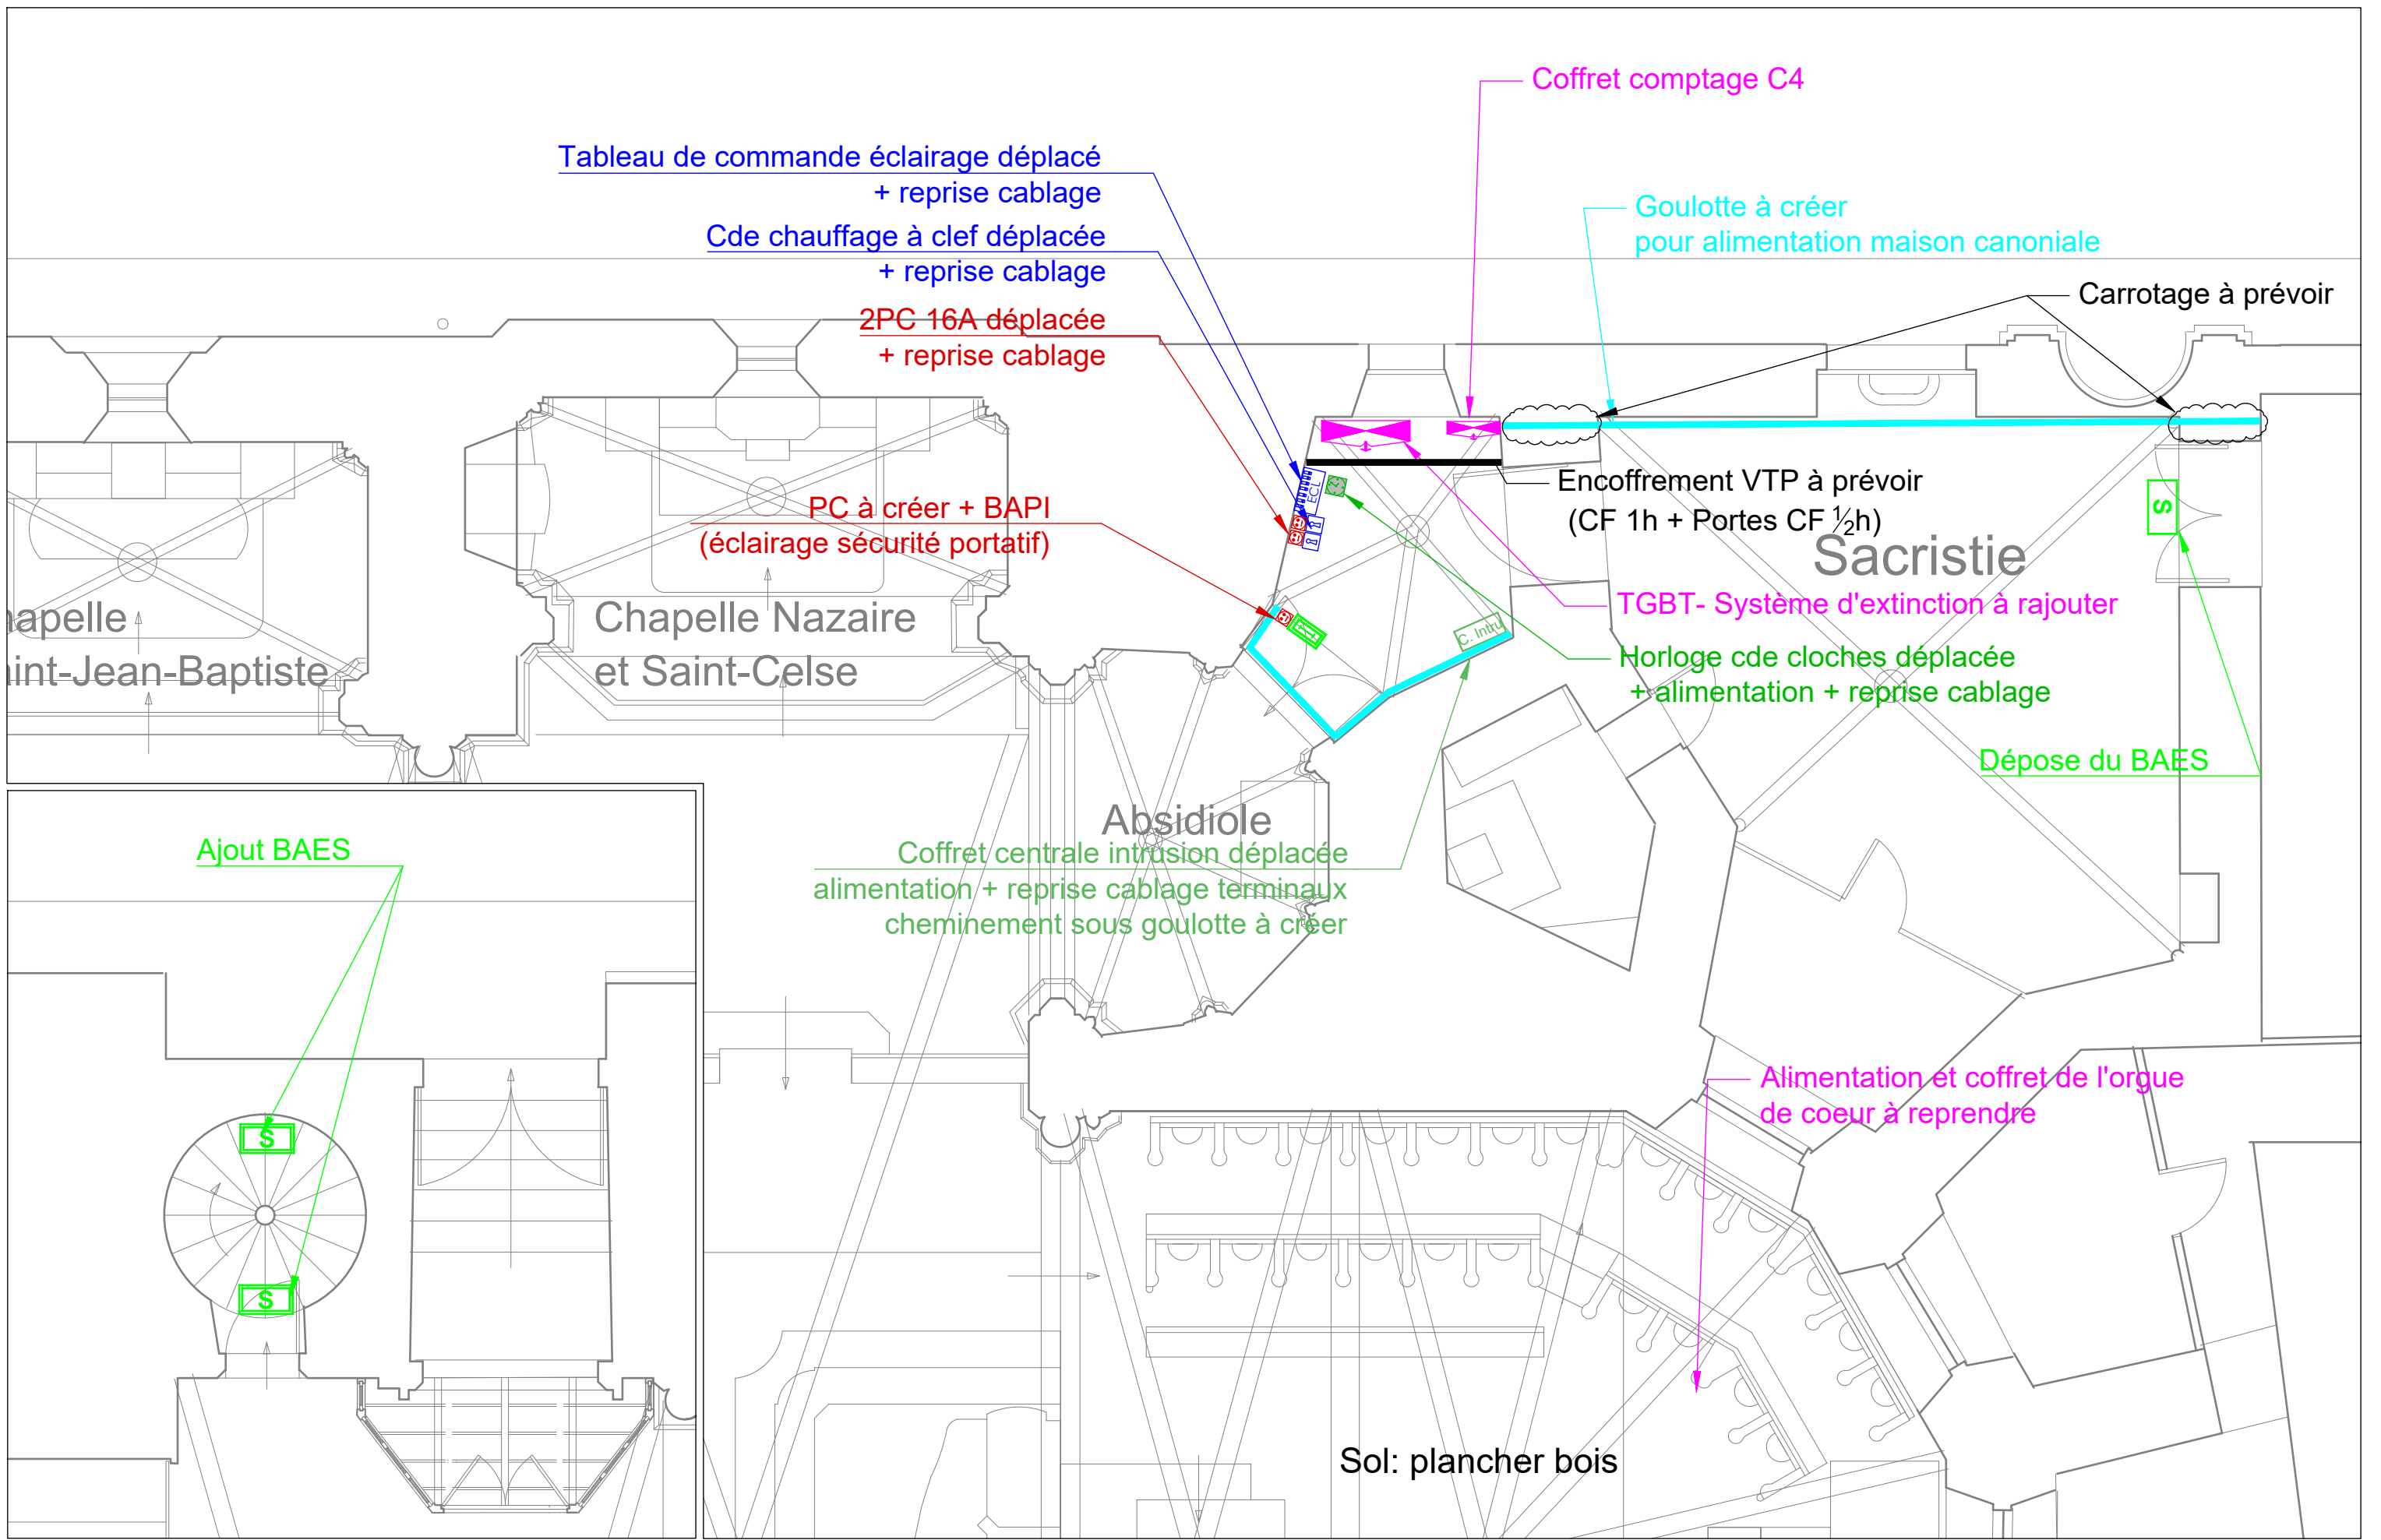


Tableau de commande éclairage déplacé
+ reprise cablage

Cde chauffage à clef déplacée
+ reprise cablage

2PC 16A déplacée
+ reprise cablage

PC à créer + BAPI
(éclairage sécurité portatif)

Chapelle Nazaire
et Saint-Celse

Absidiole

Coffret centrale intrusion déplacée
alimentation + reprise cablage terminaux
cheminement sous goulotte à créer

Coffret comptage C4

Goulotte à créer
pour alimentation maison canoniale



Encoffrement VTP à prévoir
(CF 1h + Portes CF 1/2h)


Sacristie

TGBT- Système d'extinction à rajouter

Horloge cde cloches déplacée
+ alimentation + reprise cablage

Dépose du

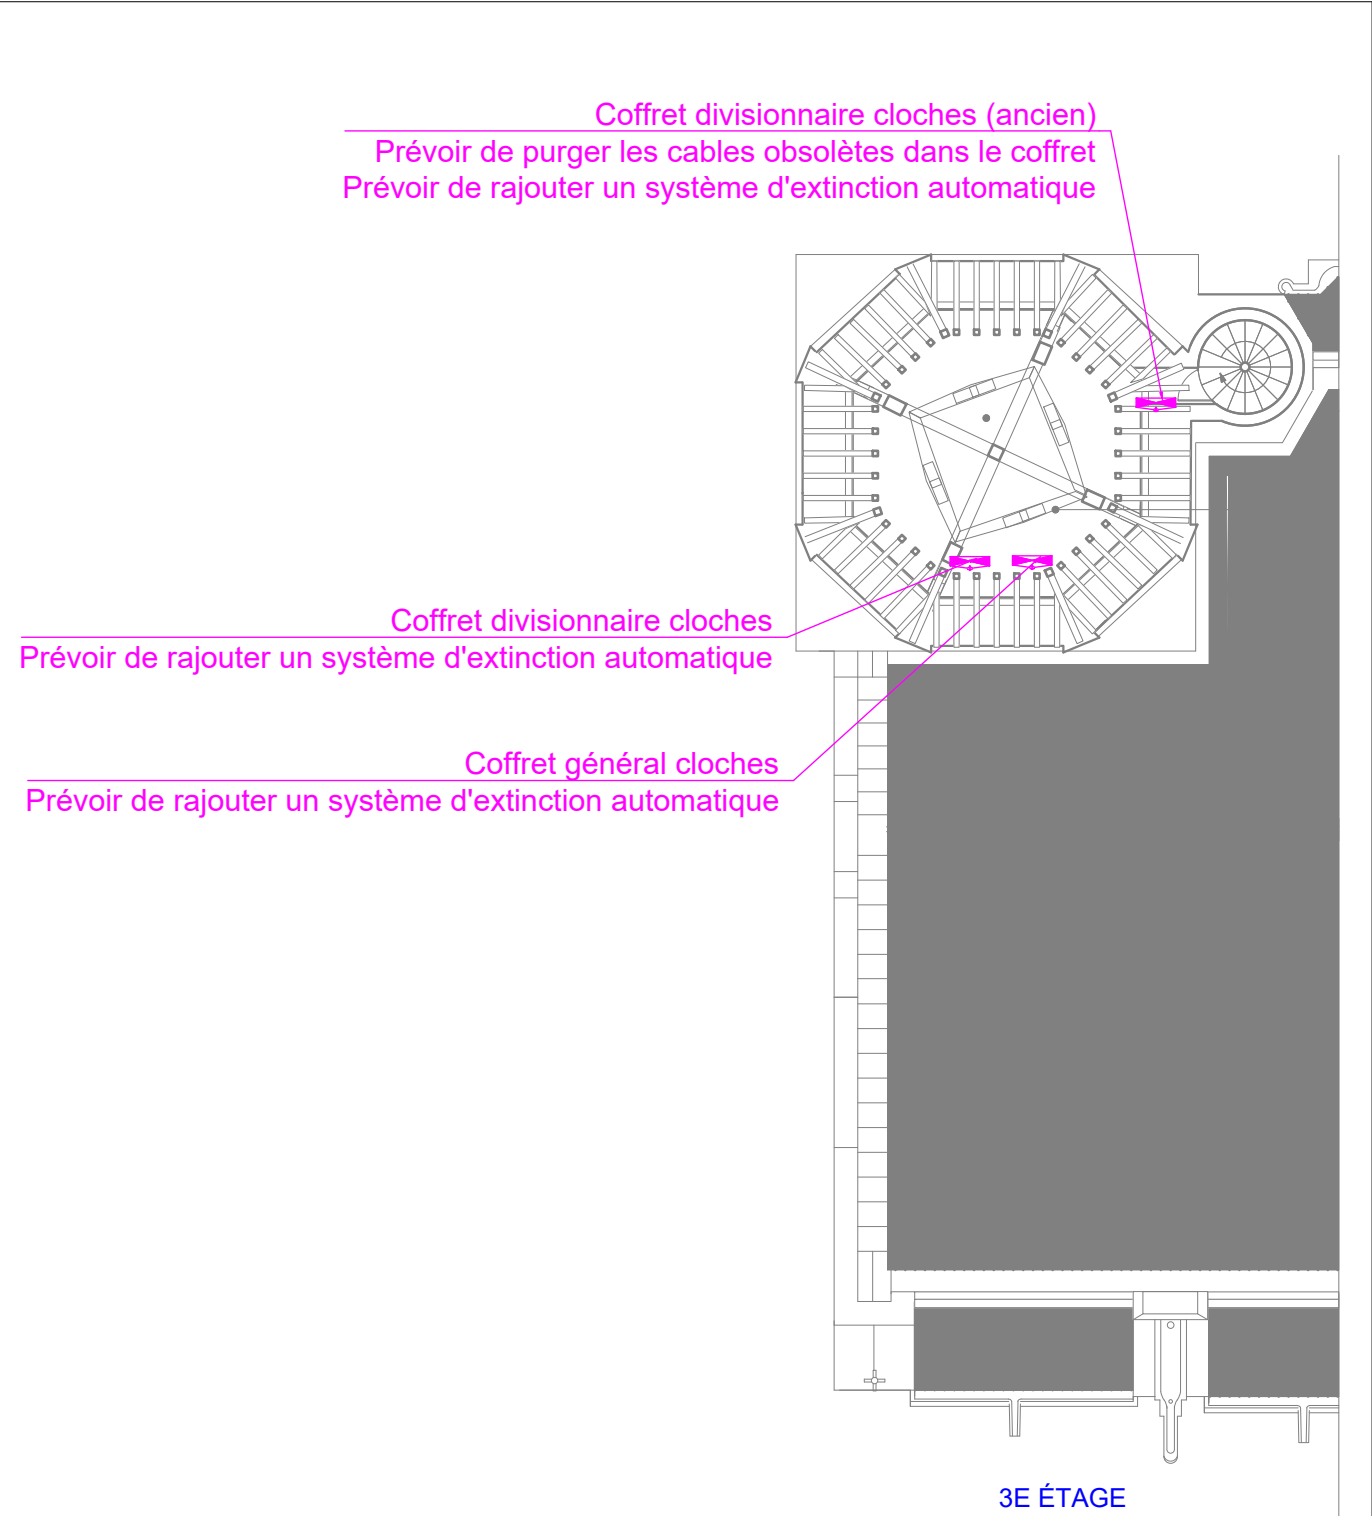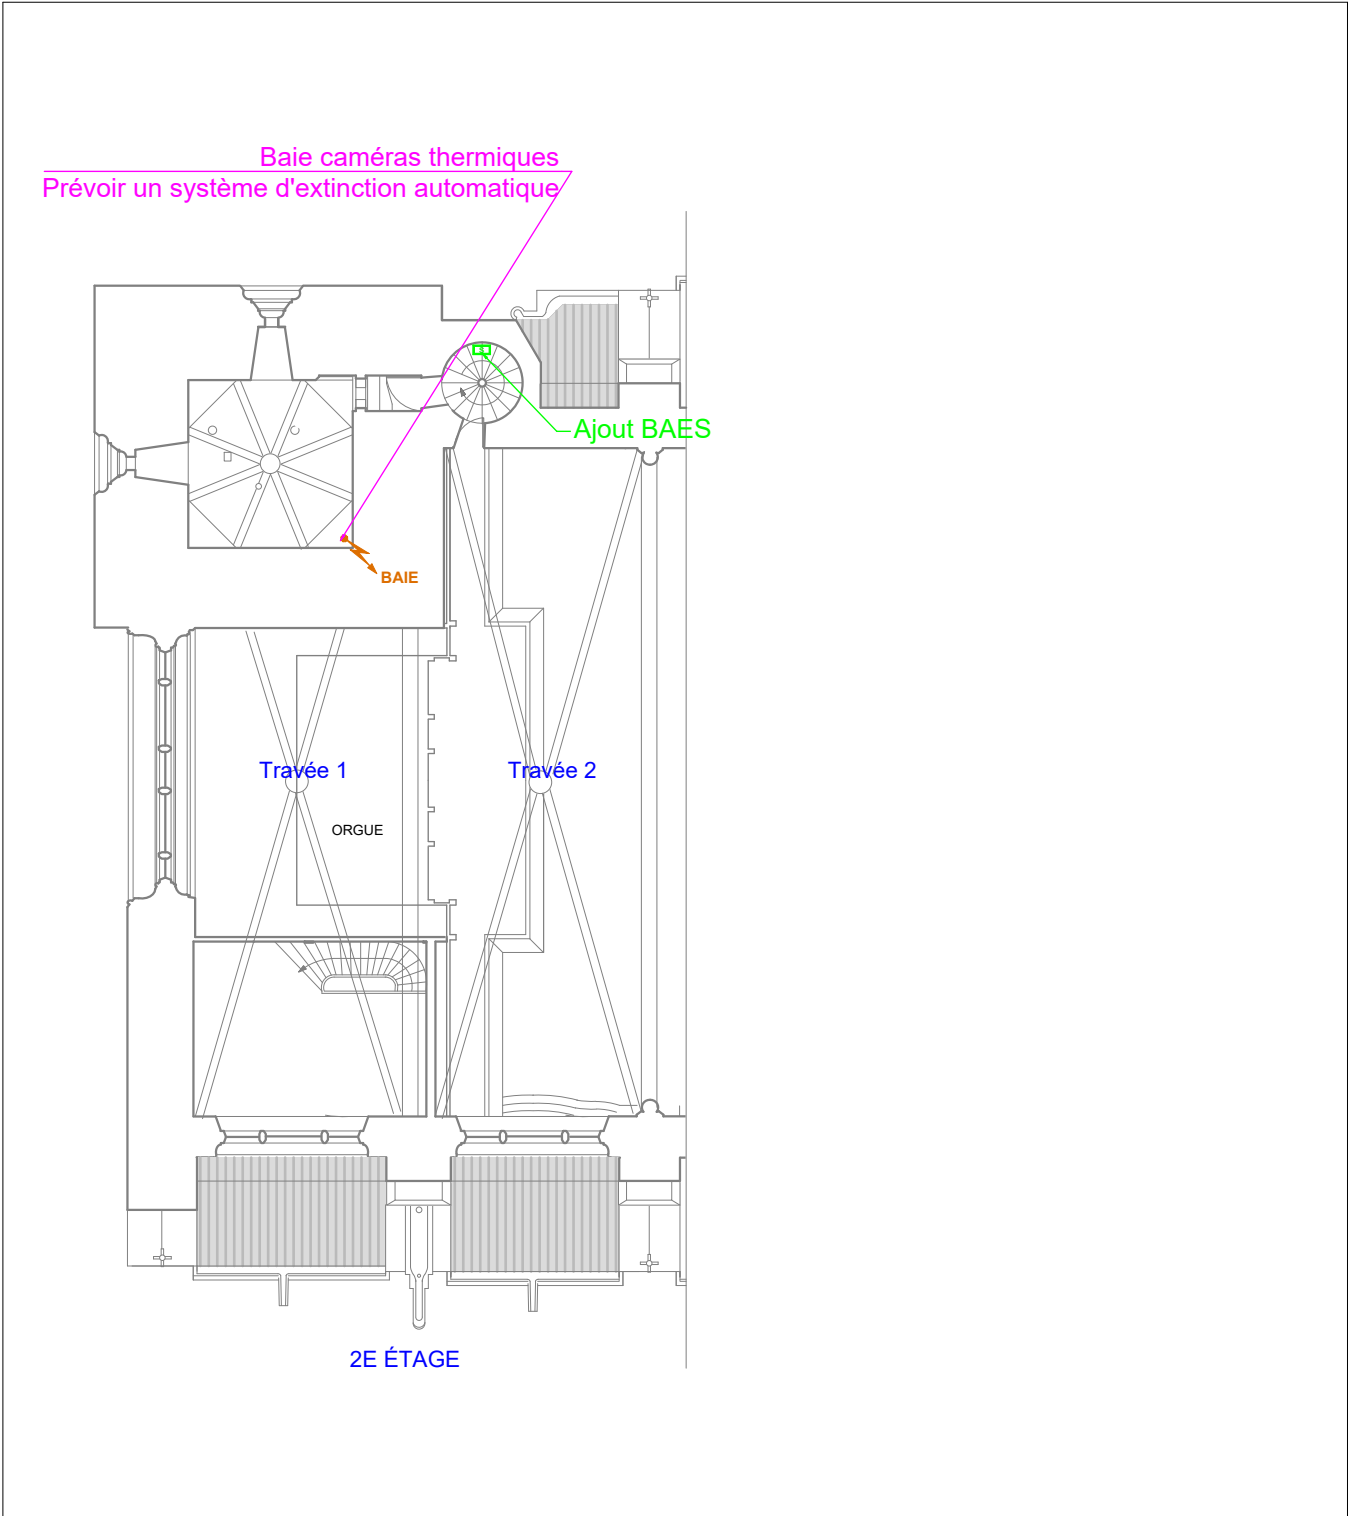

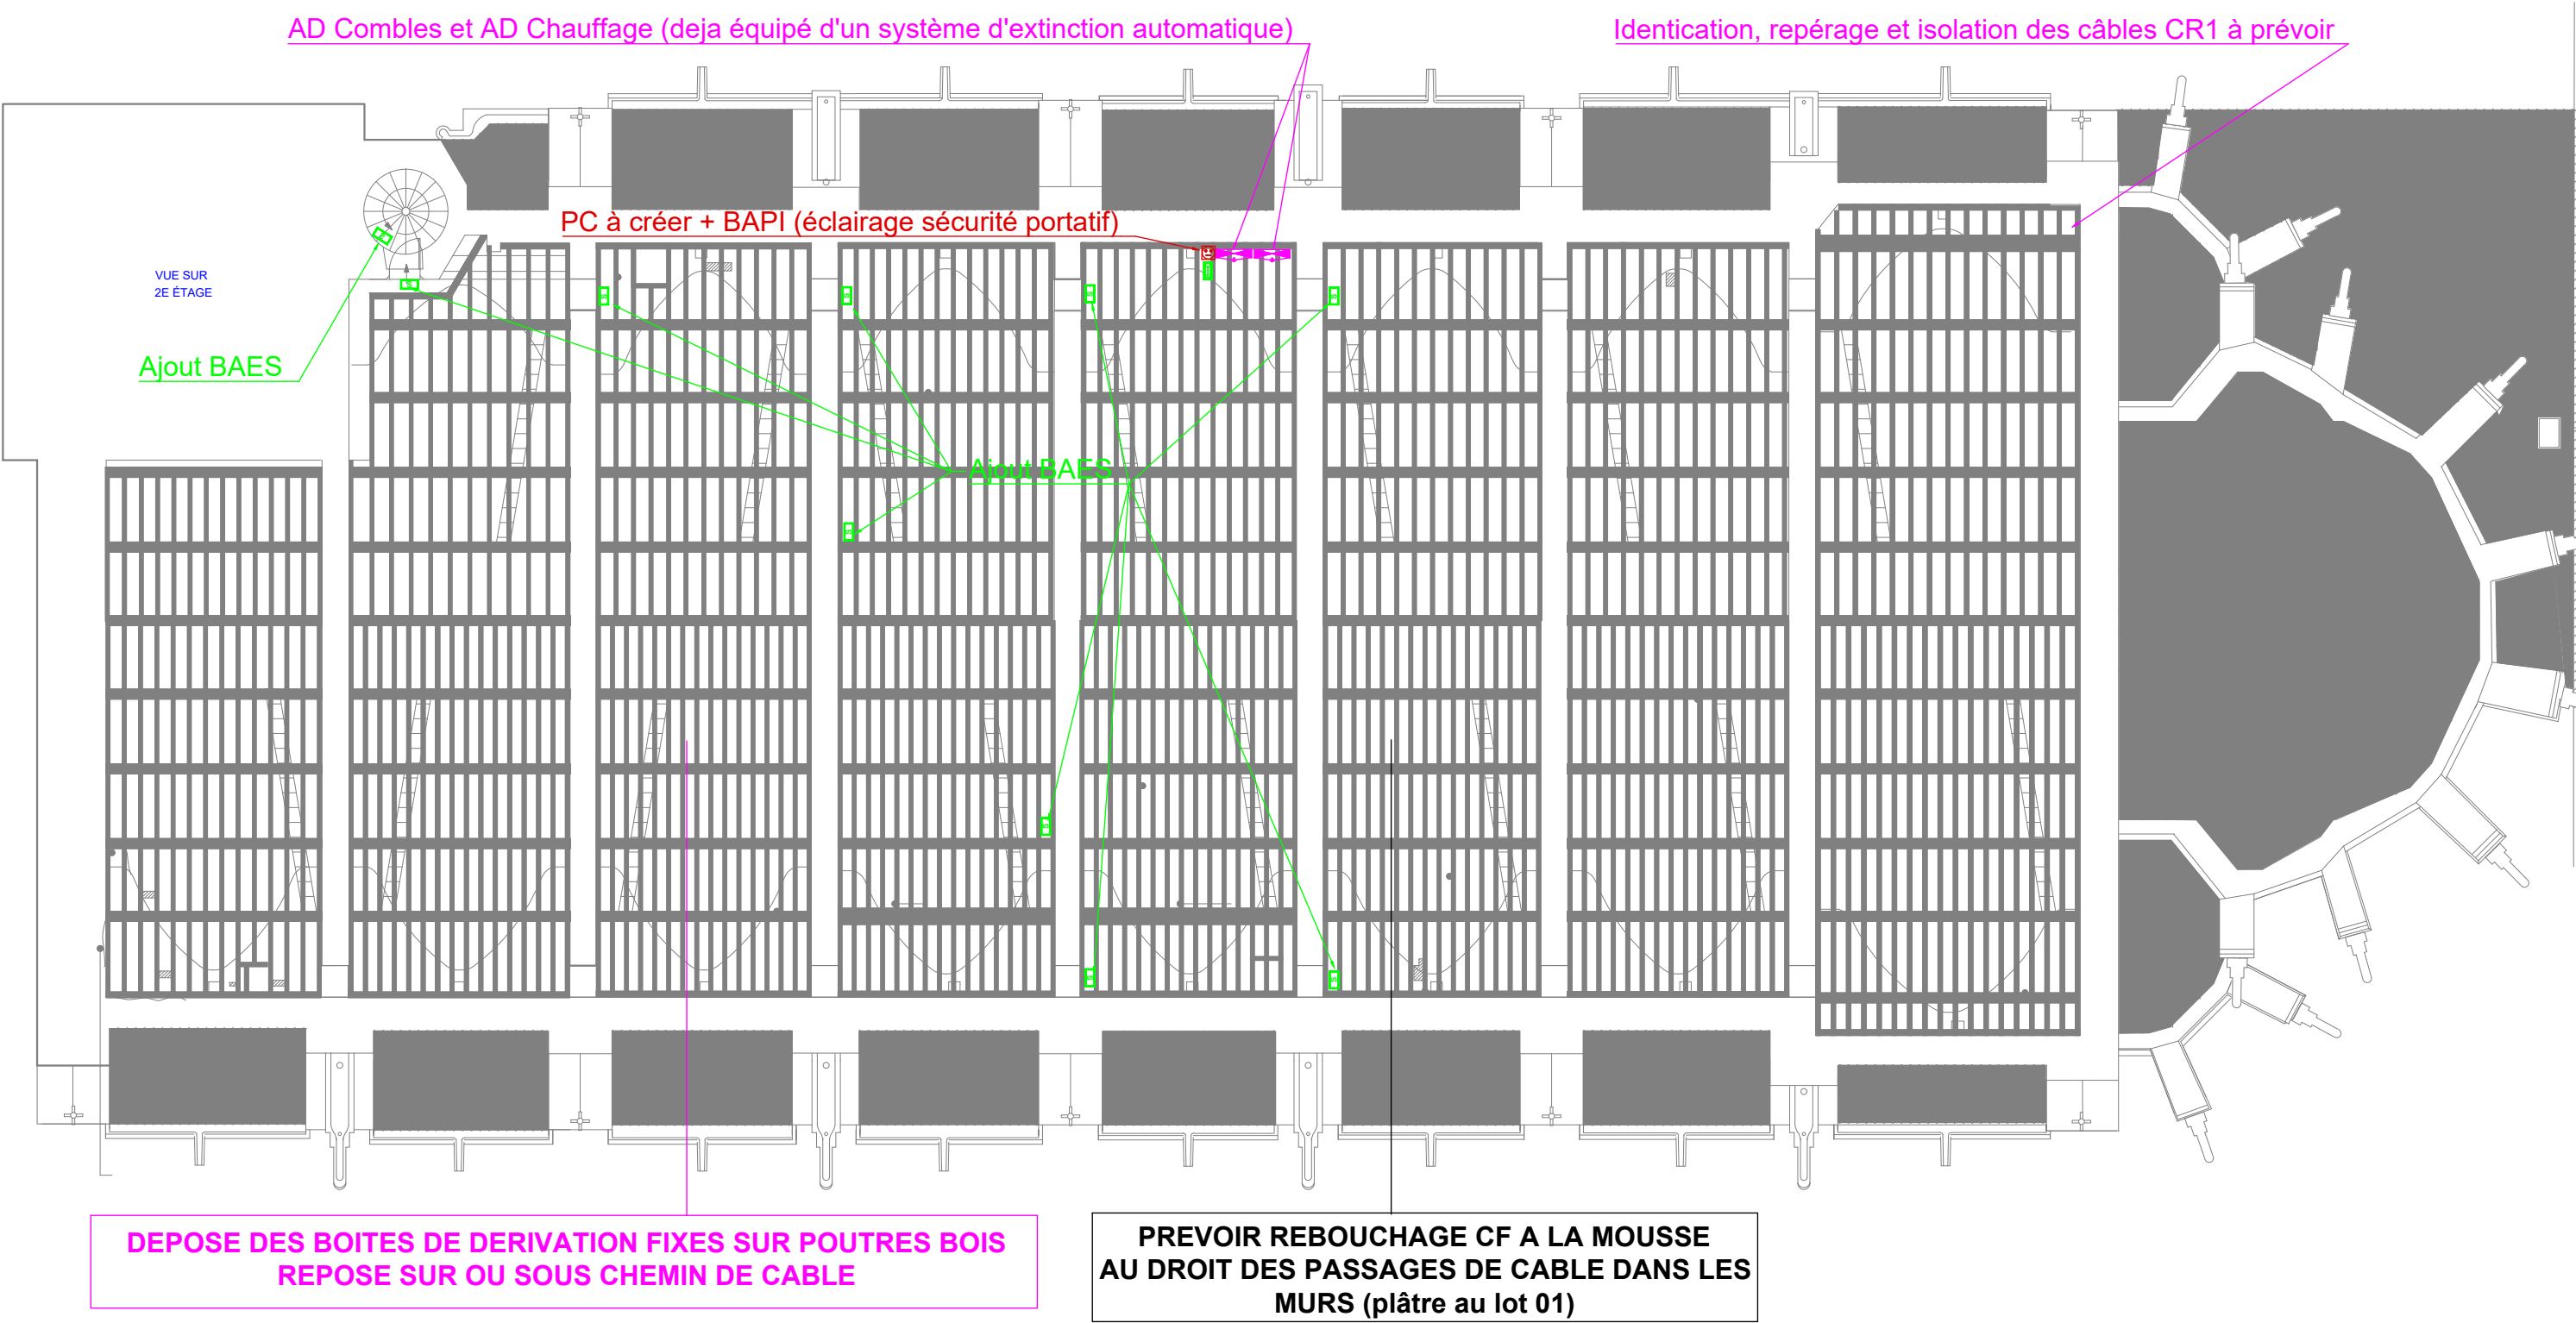

CATHEDRALE SAINT MICHEL	PHASE : PRO/DCE	DS INGENIERIE DS INGENIERIE SAS 178 Rue Jacques BREL - 46000 CAHORS	Mai 2026
CARCASSONNE	TRAVAUX		Ech: Sans
Niveau: CHARPENTE	LOT N°04: ELECTRICITE CFO-CFA		FOLIO 6 / 6