

SYSTEME SECURITE INCENDIE	
	Centrale incendie
	Déclencheur manuel
	Détecteur optique de fumée

CATHEDRALE SAINT MICHEL CARCASSONNE

Maître d'Ouvrage :



Maîtrise d'ouvrage



DRAC Occitanie
5 Rue de la Salle l'Évêque,
34000 Montpellier
Tél : 04 67 02 32 00


SECURISATION GENERALE VIS A VIS DU RISQUE INCENDIE

LOT N°05		SYSTEME DE SECURITE INCENDIE				
PLAN		SSI01				
ARCHITECTE :			Maël de Quelen Architecte des Monuments Historiques Restauration Monuments historiques & demeures privées 27, passage du Caire - 75002 Paris Tél : 09 54 80 95 85 maeldequelen@gmail.com Siret : 809 306 236 00013 - APE 7111Z		N° Dossier :	2481
					Date :	Mai 2026
					Echelle :	
					Stade d'étude :	PRO/DCE
Date	Modifications					
Sept. 2025	Edition originale					
Mai 2026	Dissociation des lots techniques					

DS INGENIERIE S.A.S.


"178, Rue Jacques BREL
46000 - CAHORS
Téléphone : 05.65.24.00.05
Messagerie : ds-ingenierie@orange.fr



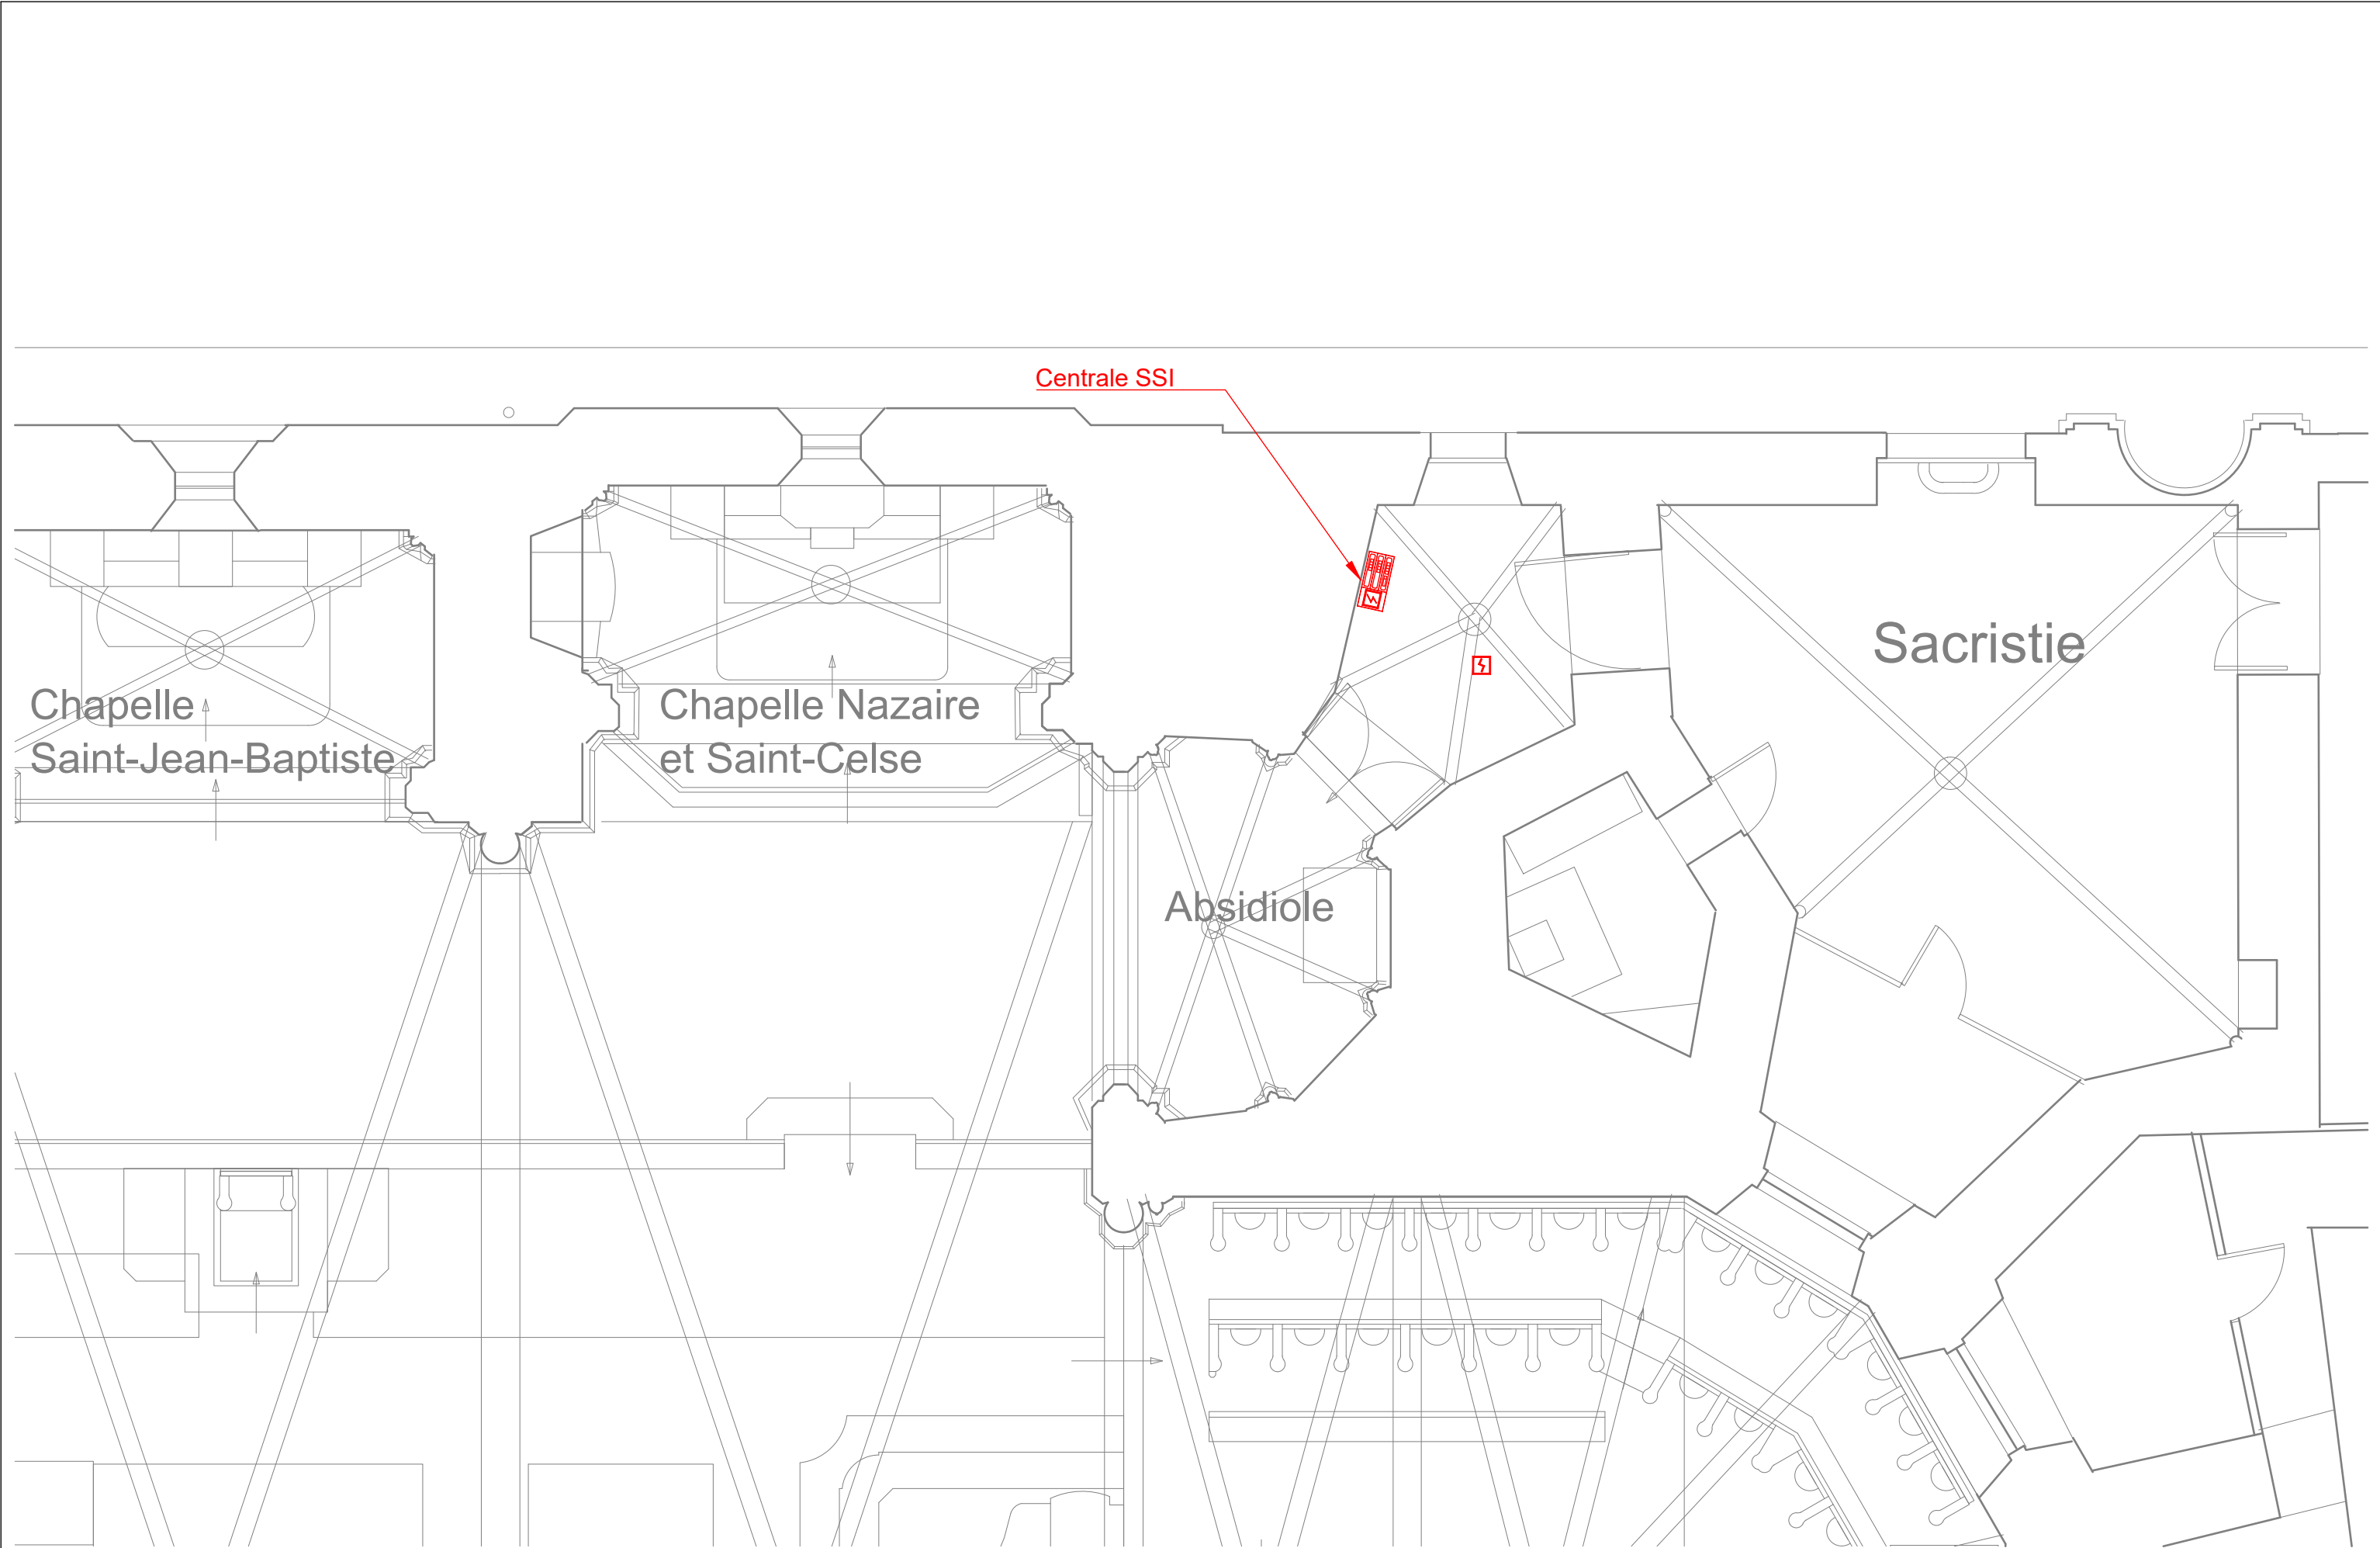


CATHEDRALE SAINT MICHEL	PHASE : PRO/DCE	DS INGENIERIE DS INGENIERIE SAS 178, rue Jacques BREL - 46000 CAHORS	Mai 2026
CARCASSONNE	ETAT DES LIEUX		Ech: 1/50°
Niveau: RDC	LOT N°05: SYSTEME DE SECURITE INCENDIE		FOLIO 1 / 6


Centrale SSI

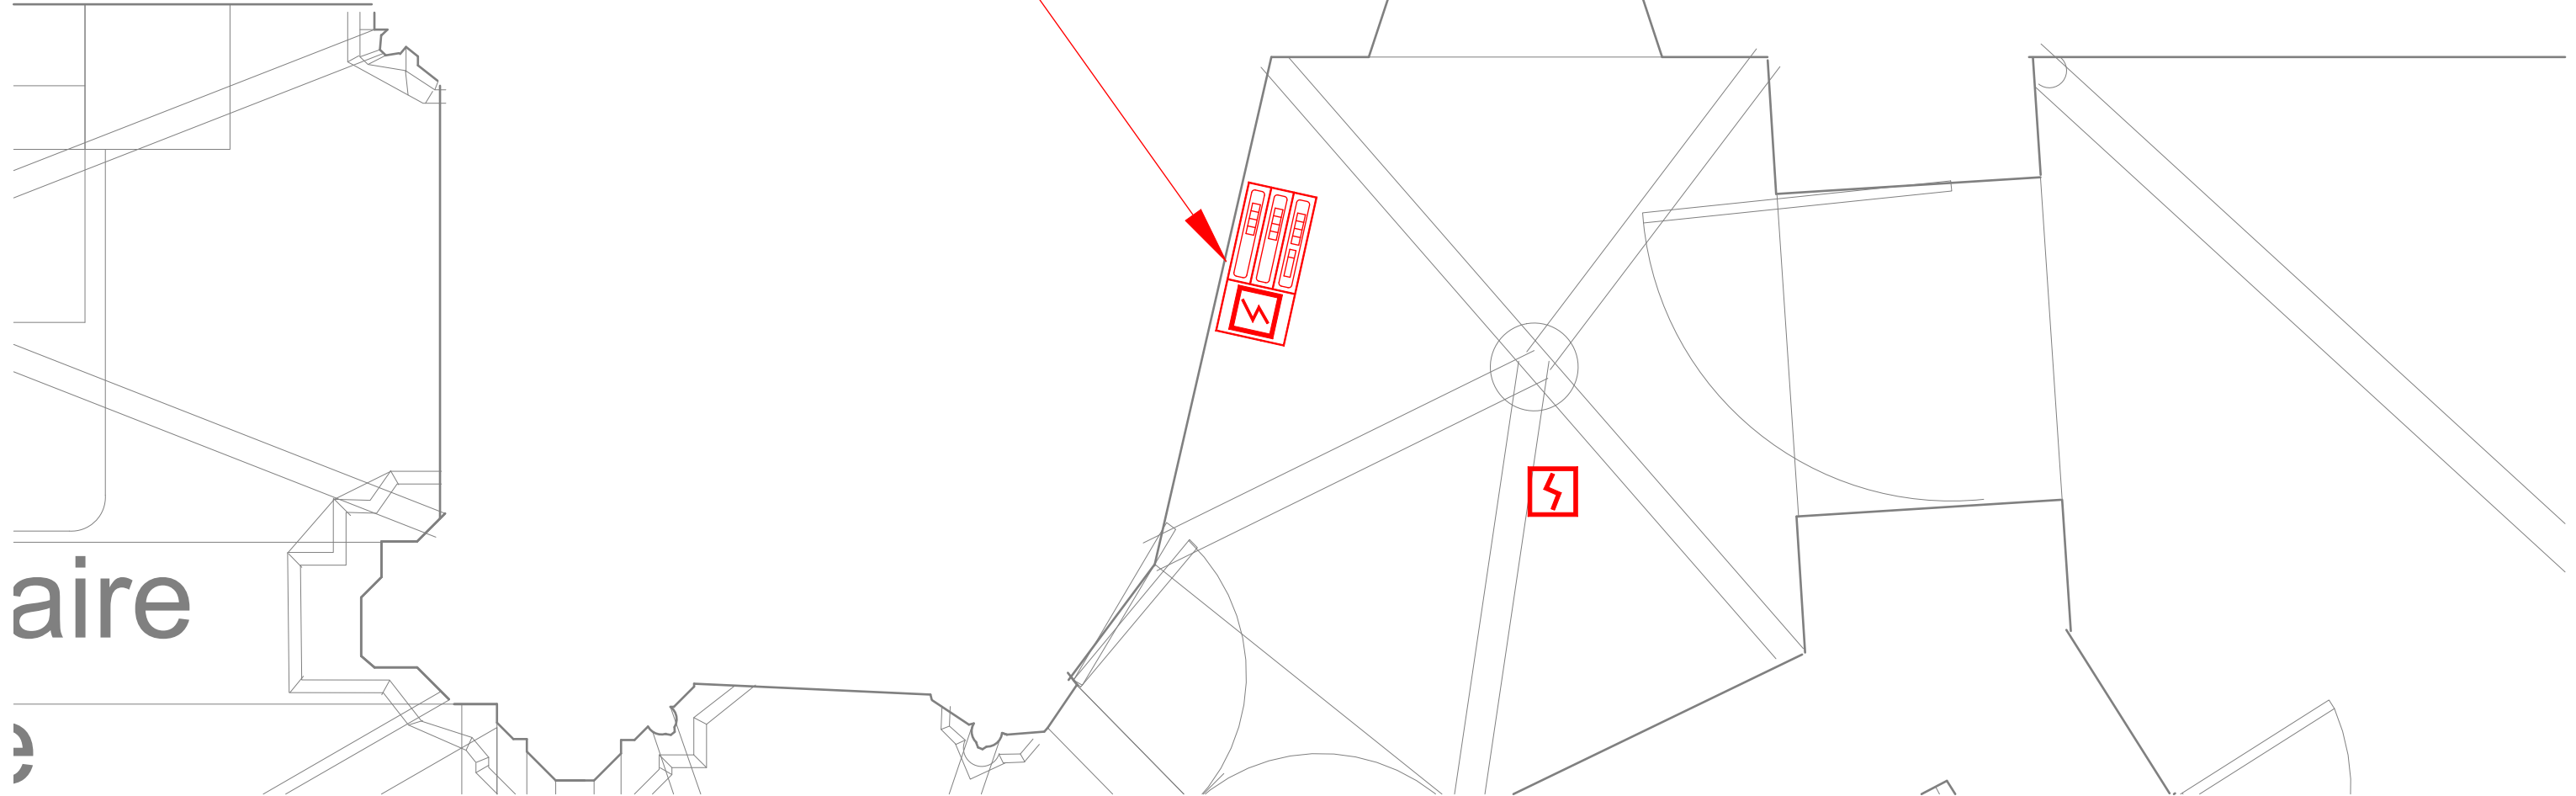


CATHEDRALE SAINT MICHEL	PHASE : PRO/DCE	DS INGENIERIE DS INGENIERIE SAS 178, rue Jacques BREL - 46000 CAHORS	Mai 2026
CARCASSONNE	ETAT DES LIEUX		Ech: 1/20°
Niveau: RDC	LOT N°05: SYSTEME DE SECURITE INCENDIE		FOLIO 2 / 6

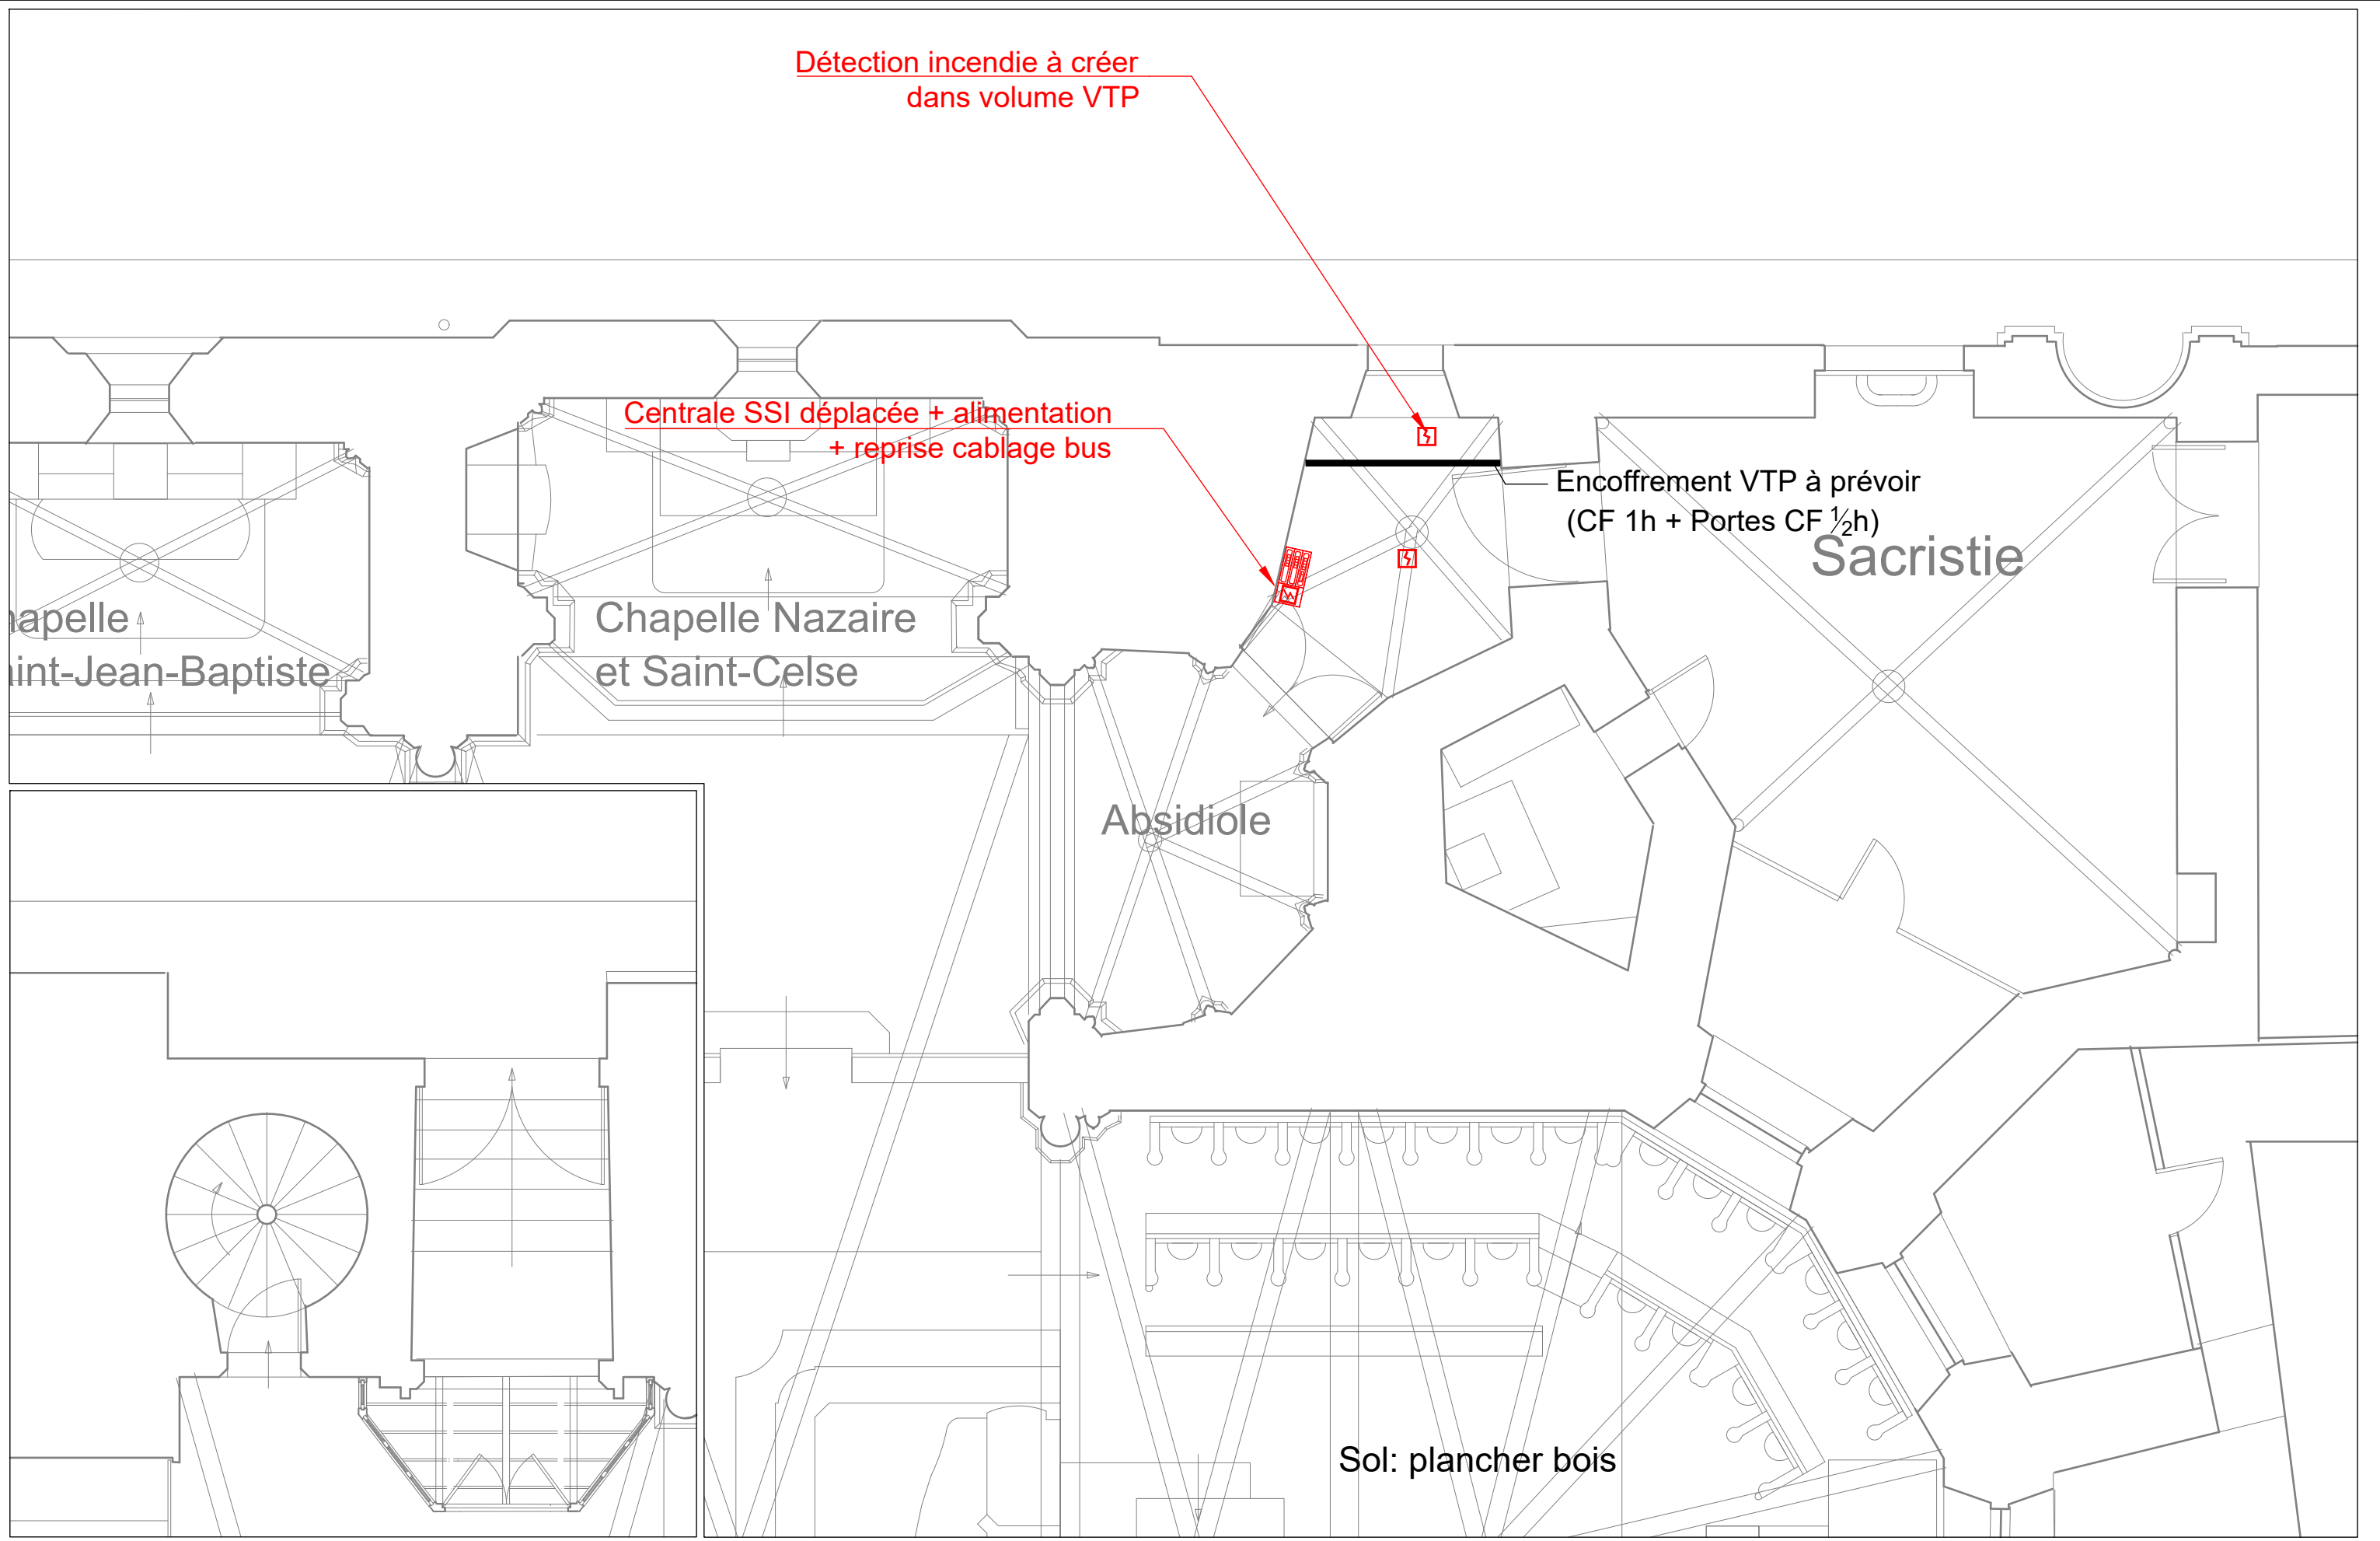


CATHEDRALE SAINT MICHEL	PHASE : PRO/DCE	DS INGENIERIE DS INGENIERIE SAS 178, rue Jacques BREL - 46000 CAHORS	Mai 2026
CARCASSONNE	TRAVAUX		Ech: 1/50°
Niveau: RDC	LOT N°05: SYSTEME DE SECURITE INCENDIE		FOLIO 3 / 6

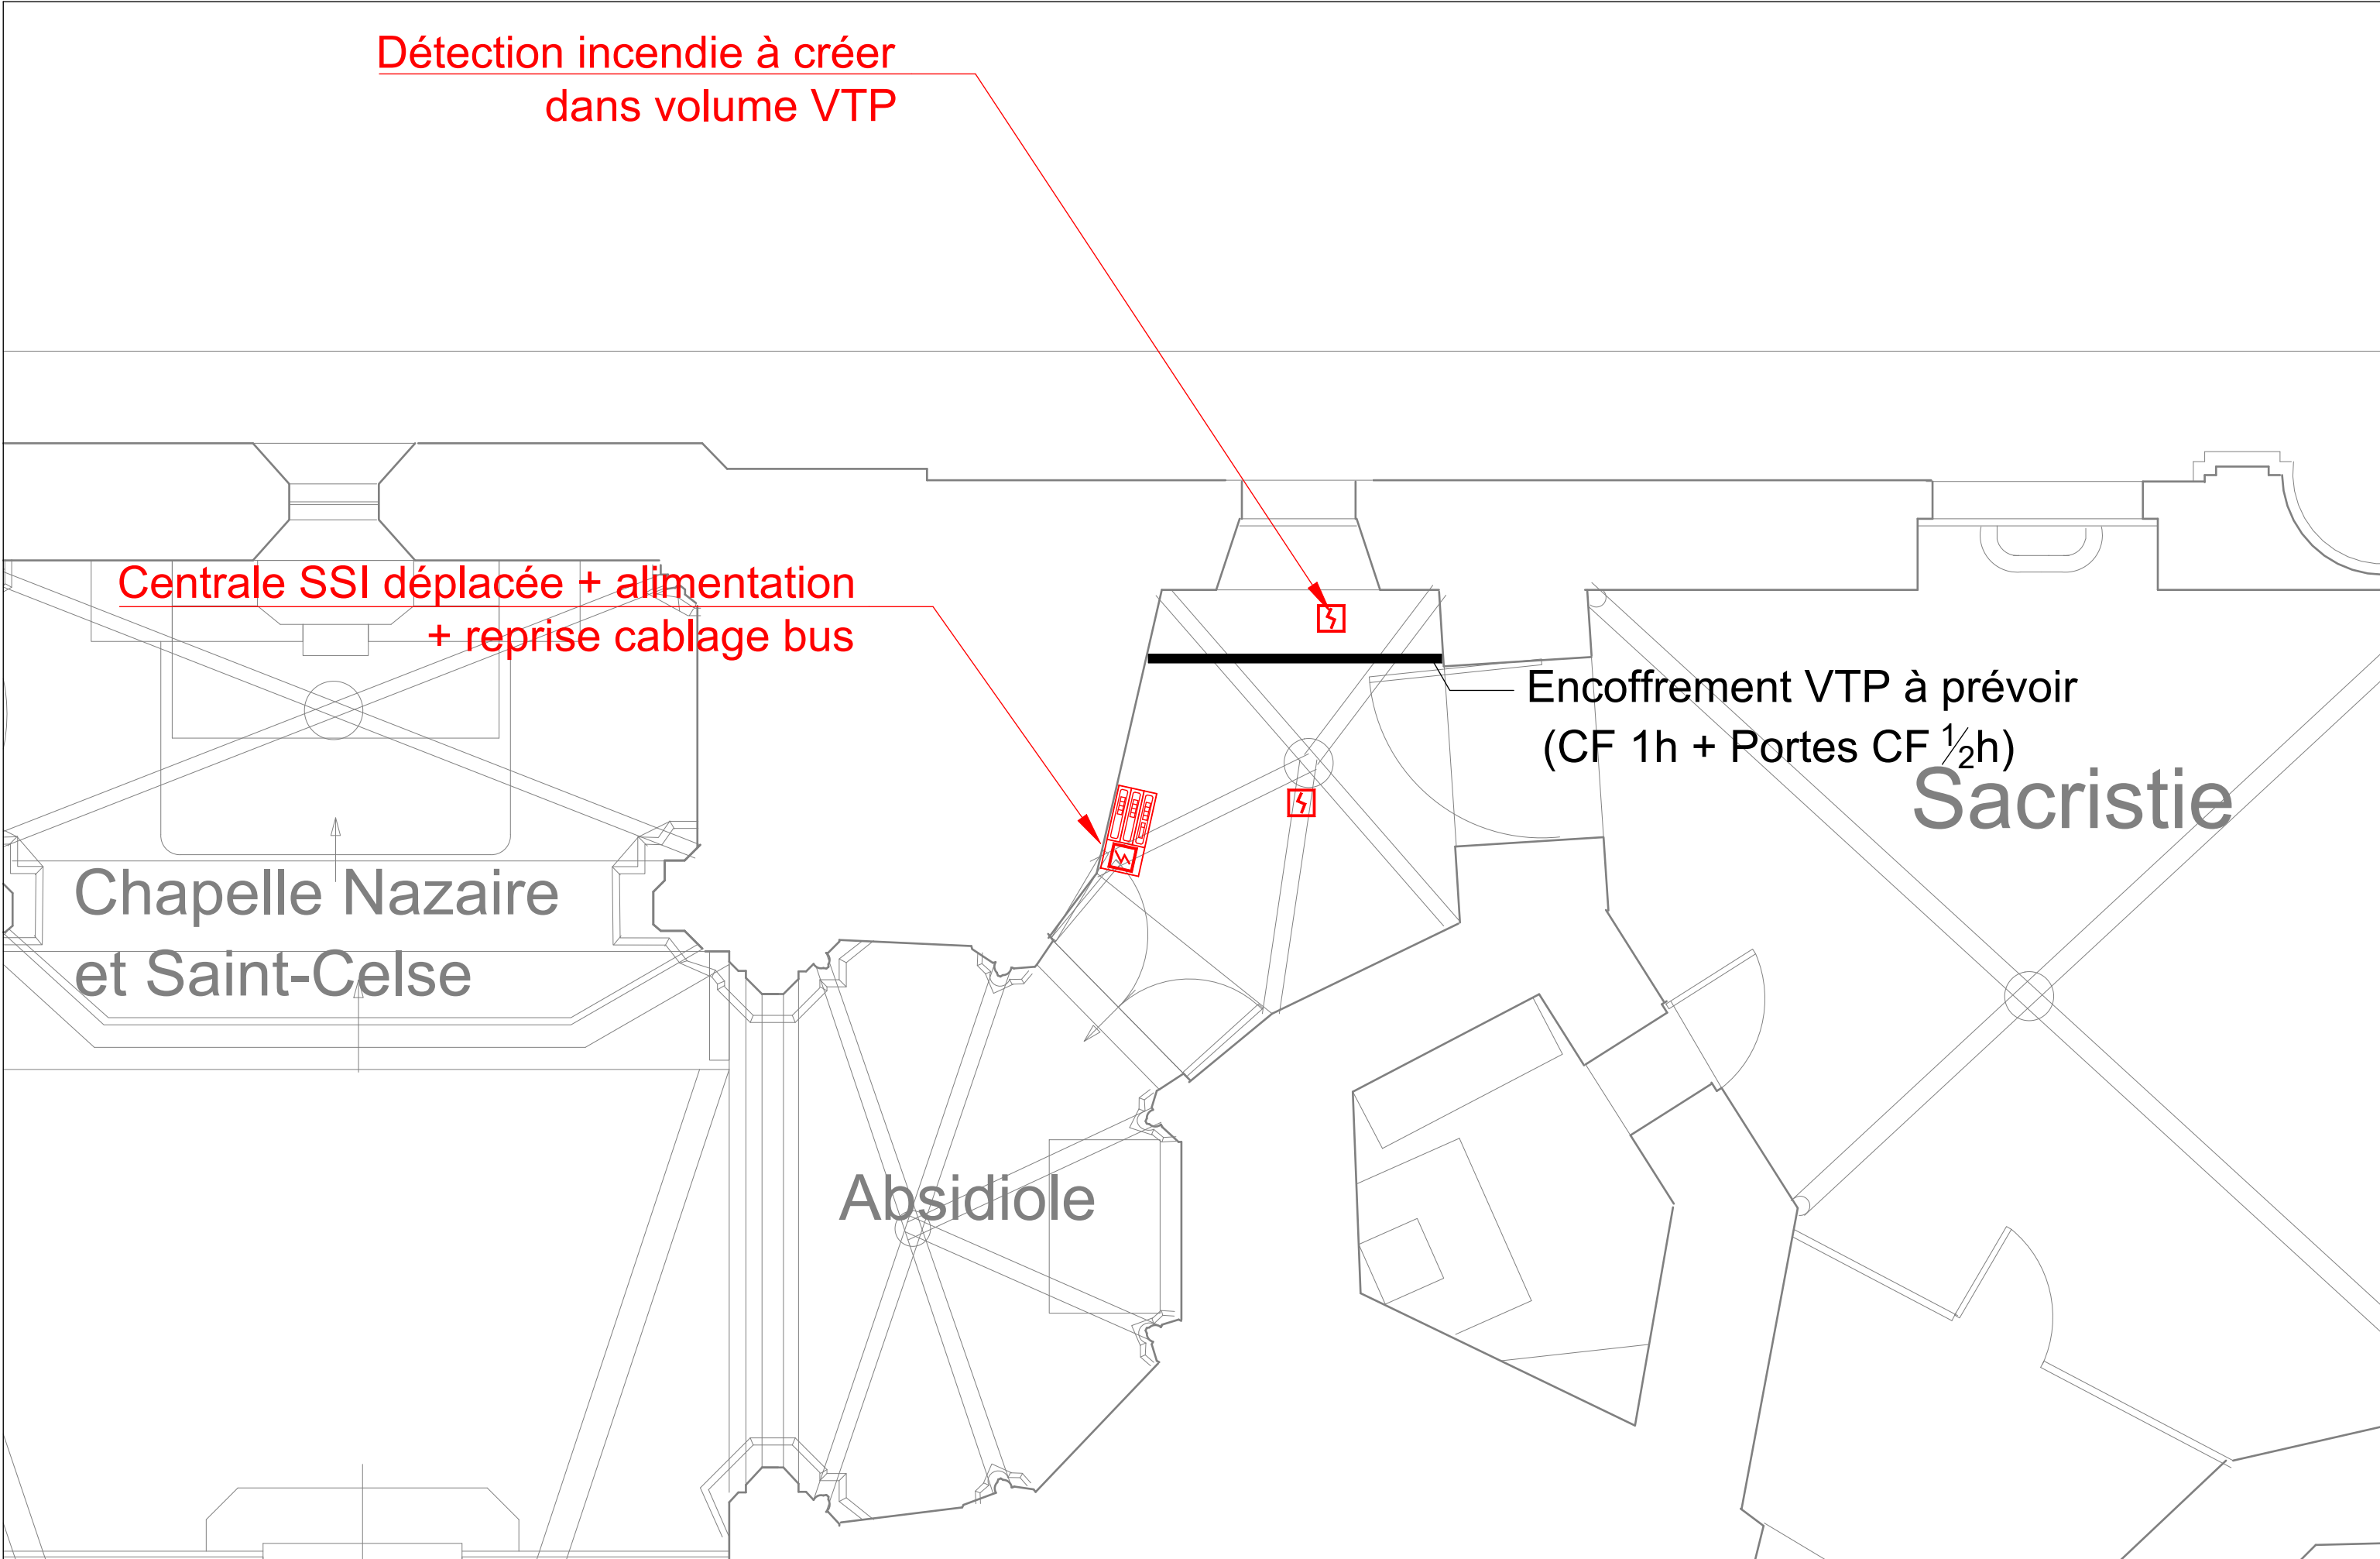

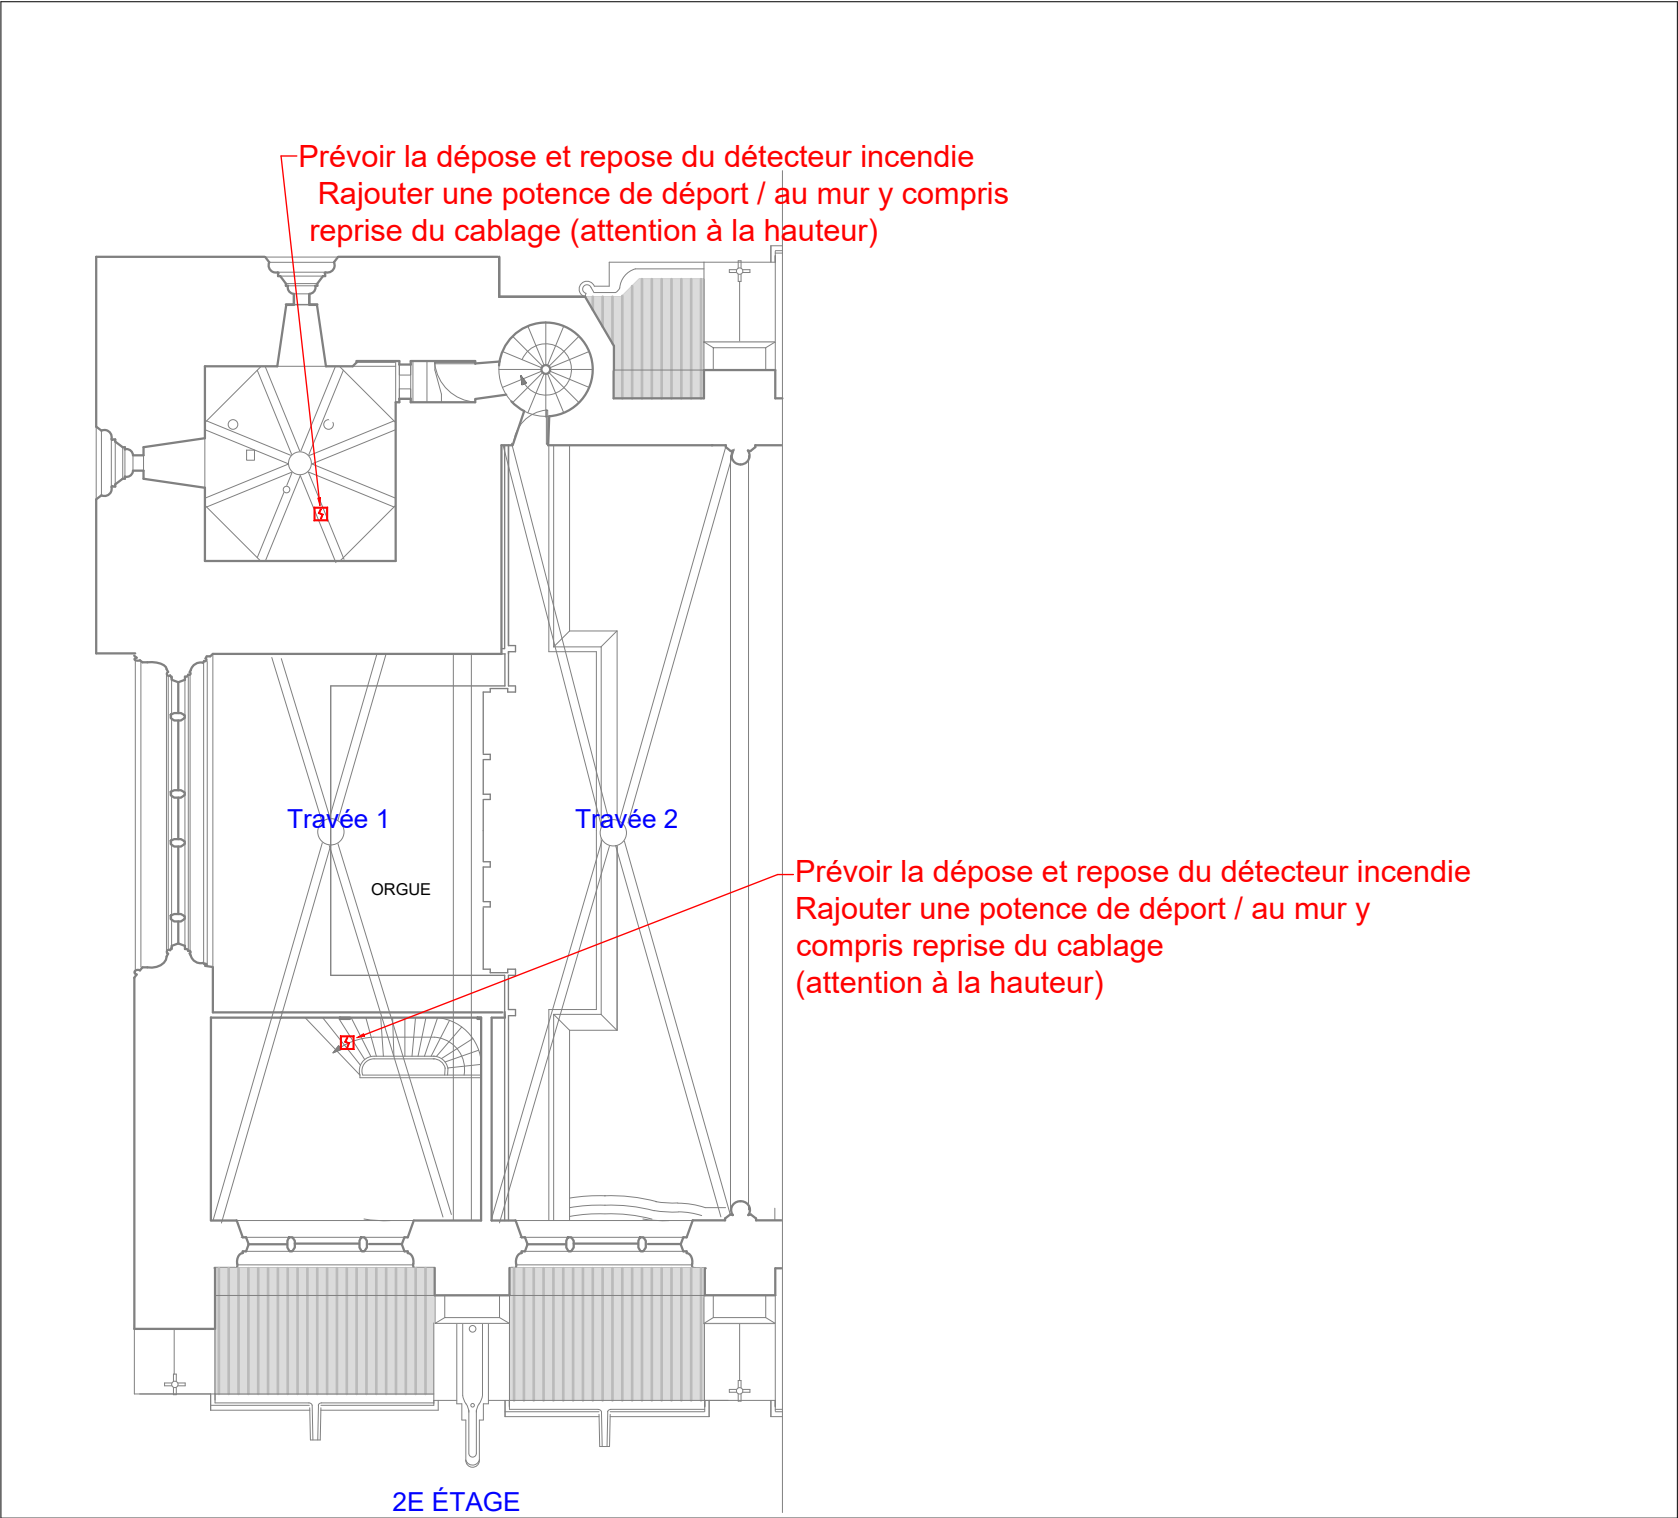

CATHEDRALE SAINT MICHEL	PHASE : PRO/DCE	DS INGENIERIE DS INGENIERIE SAS 178, rue Jacques BREL - 46000 CAHORS	Mai 2026
CARCASSONNE	TRAVAUX		Ech: Sans
Niveau: 2	LOT N°05: SYSTEME DE SECURITE INCENDIE		FOLIO 5 / 6

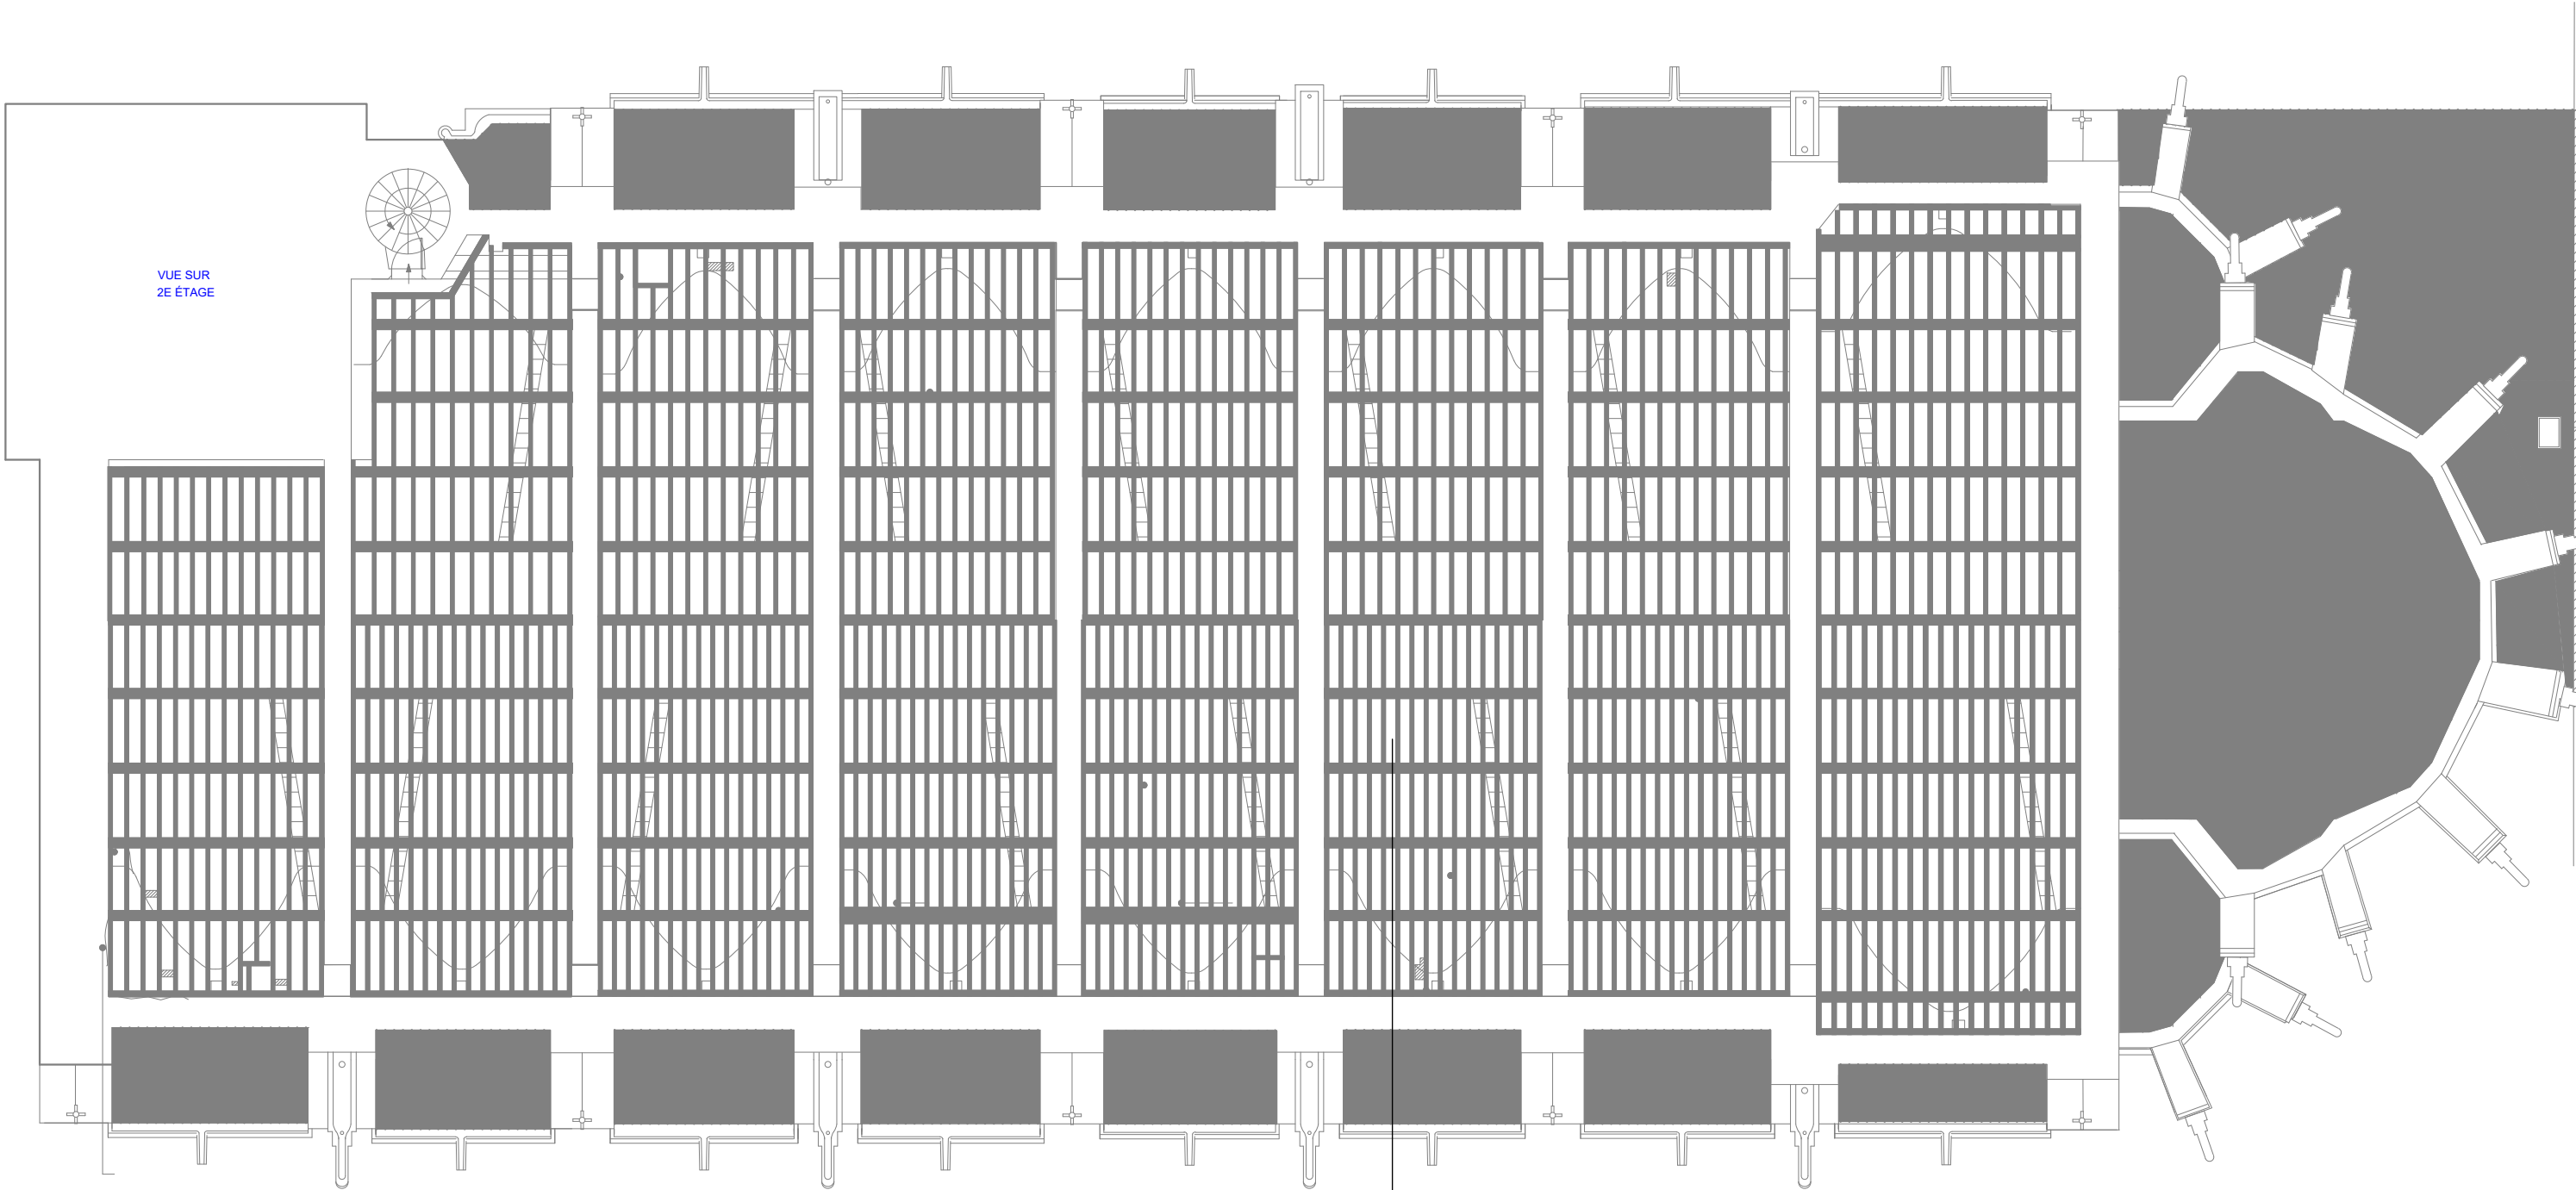

PREVOIR REBOUCHAGE CF A LA MOUSSE
AU DROIT DES PASSAGES DE CABLE DANS LES
MURS (plâtre au lot 01)

CATHEDRALE SAINT MICHEL	PHASE : PRO/DCE	DS INGENIERIE DS INGENIERIE SAS 178, rue Jacques BREL - 46000 CAHORS	Mai 2026
CARCASSONNE	TRAVAUX		Ech: Sans
Niveau: CHARPENTE	LOT N°05: SYSTEME DE SECURITE INCENDIE		FOLIO 6 / 6