


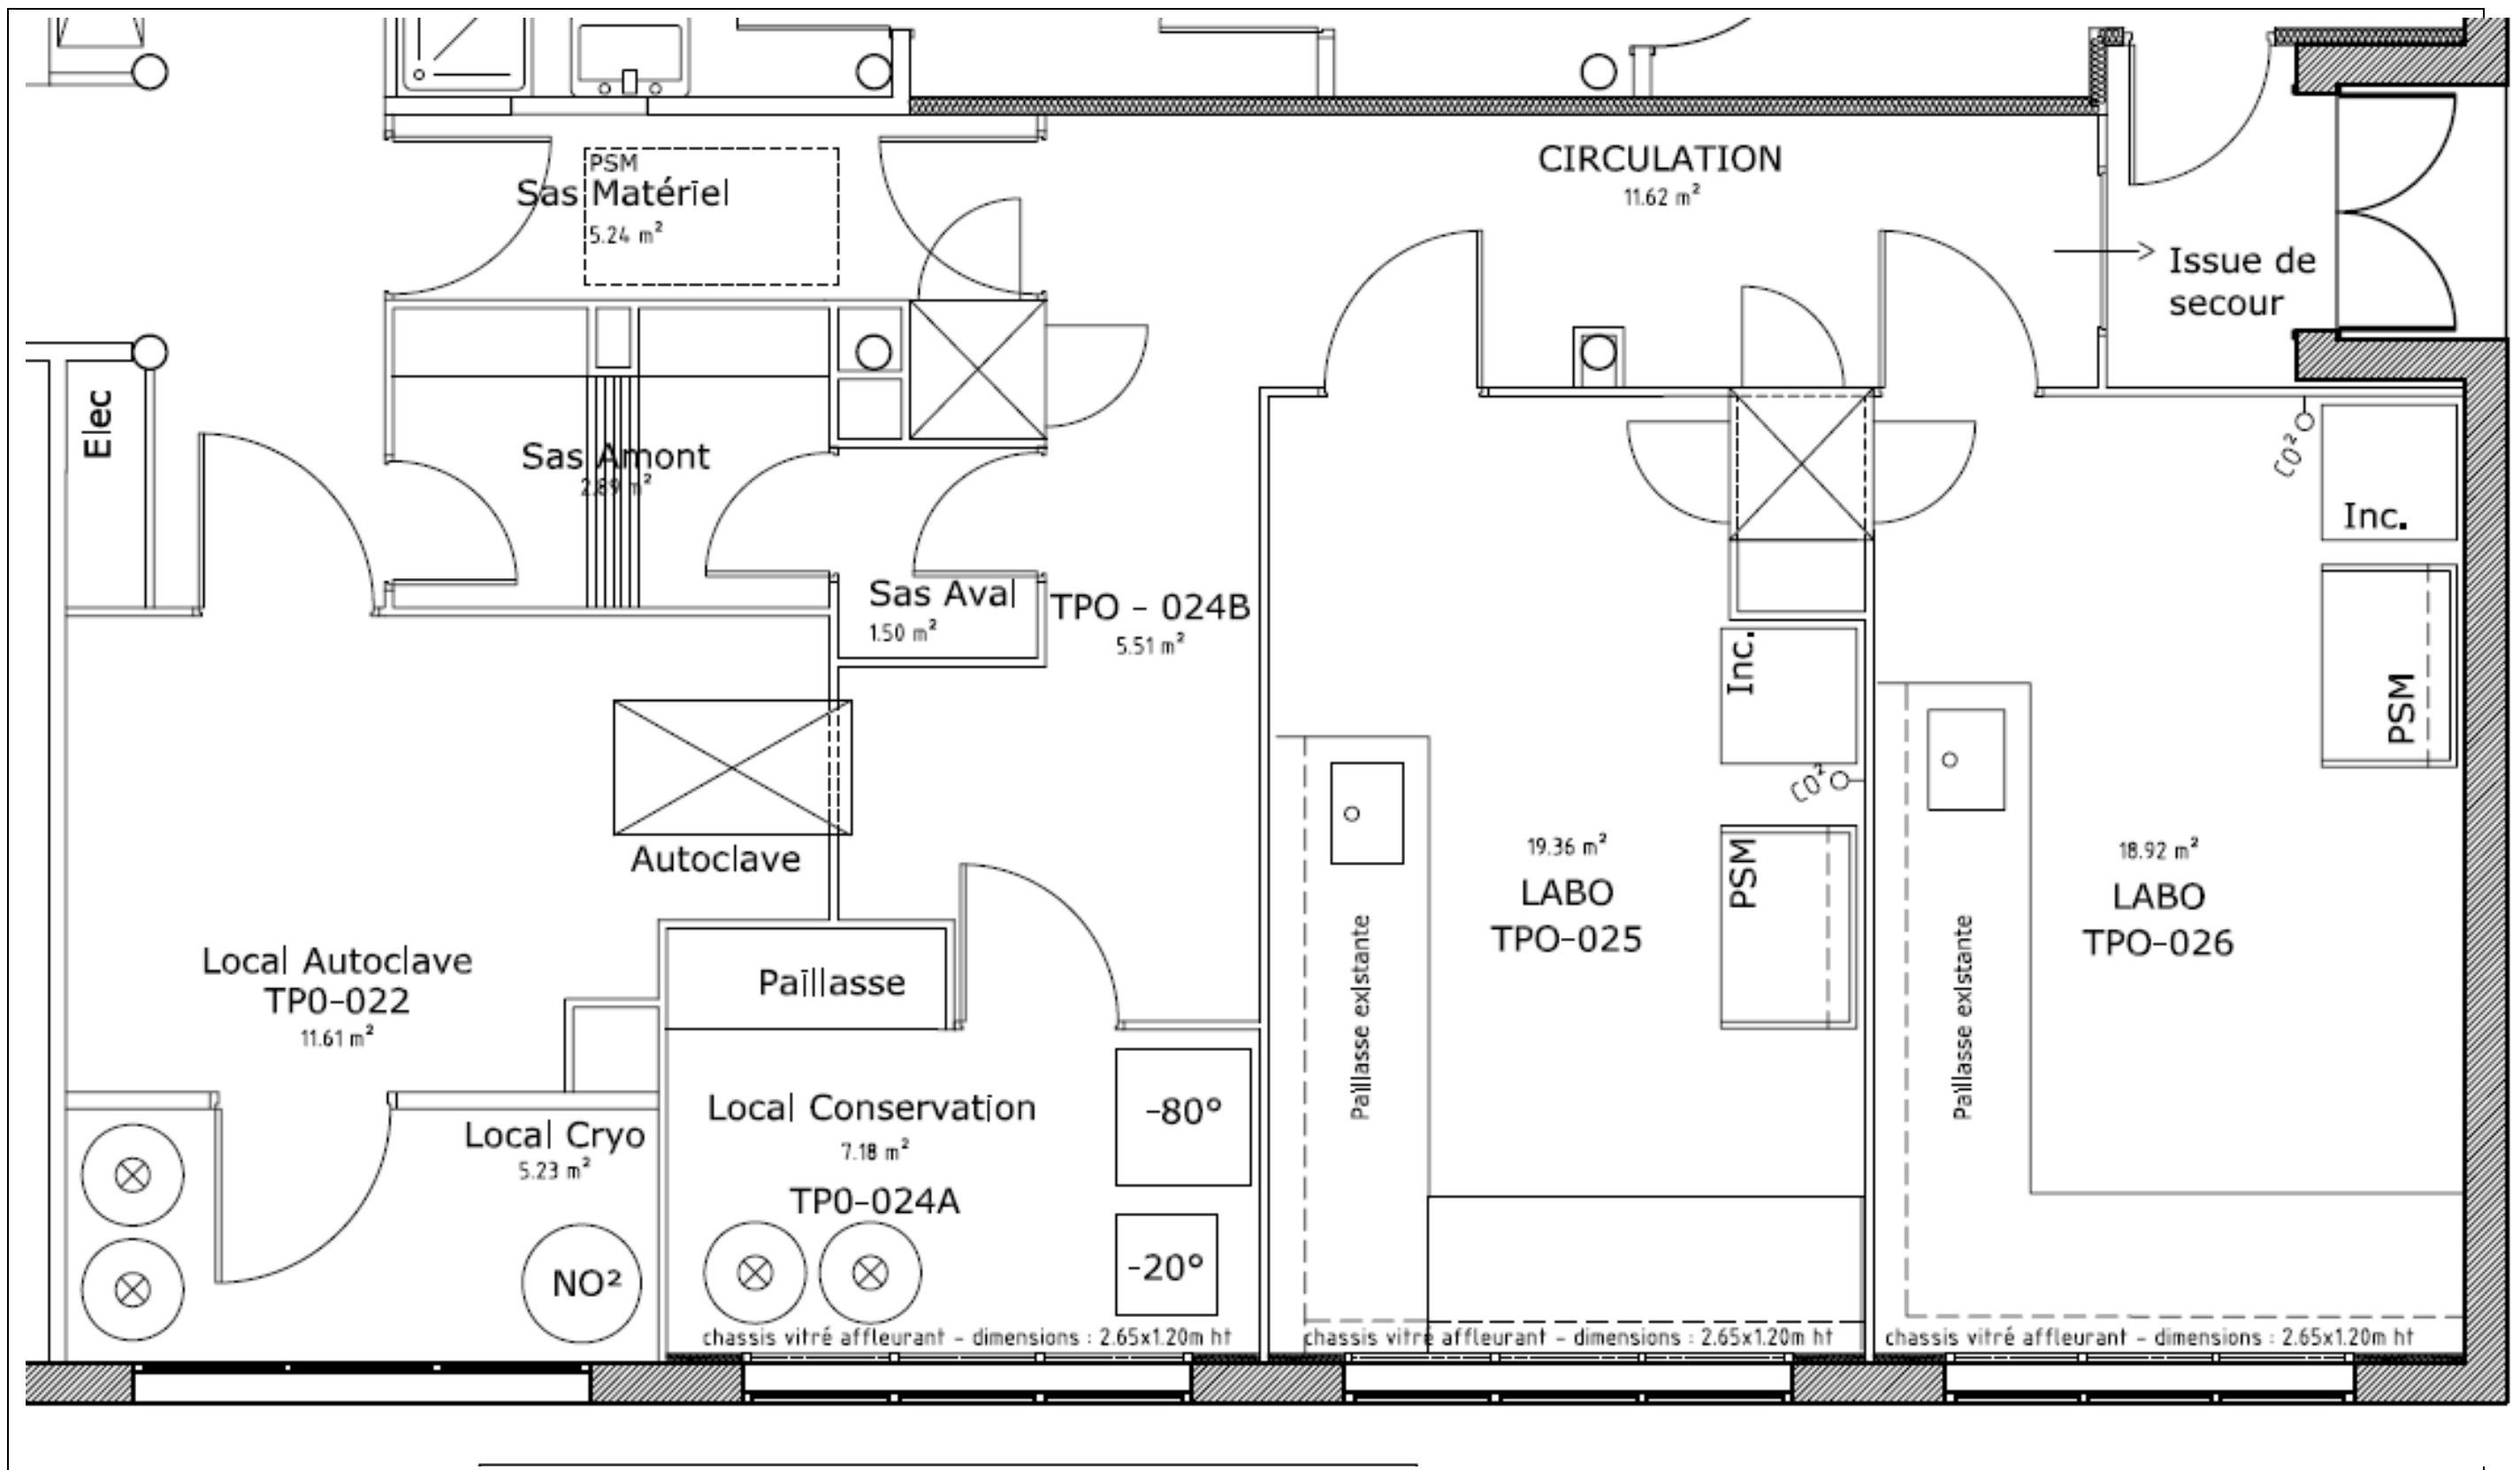

La surface totale représente **72.22m²** avec une hauteur moyenne de 2.6m soit environ **188m³**