
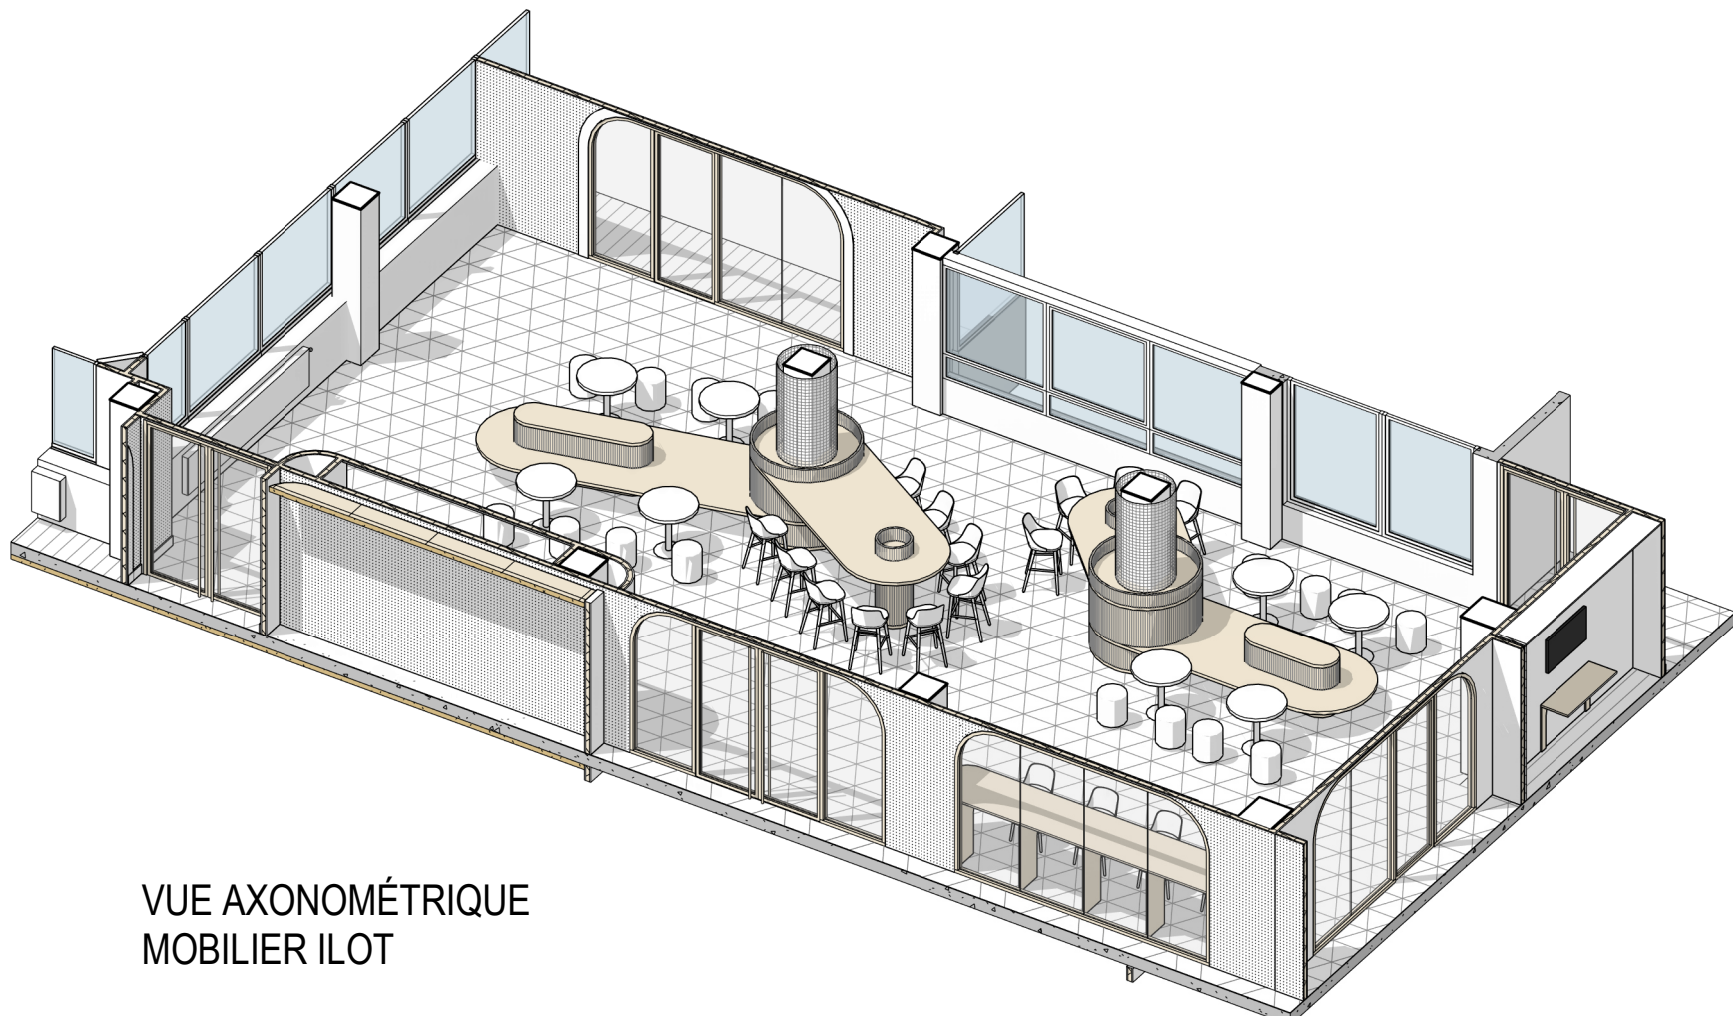


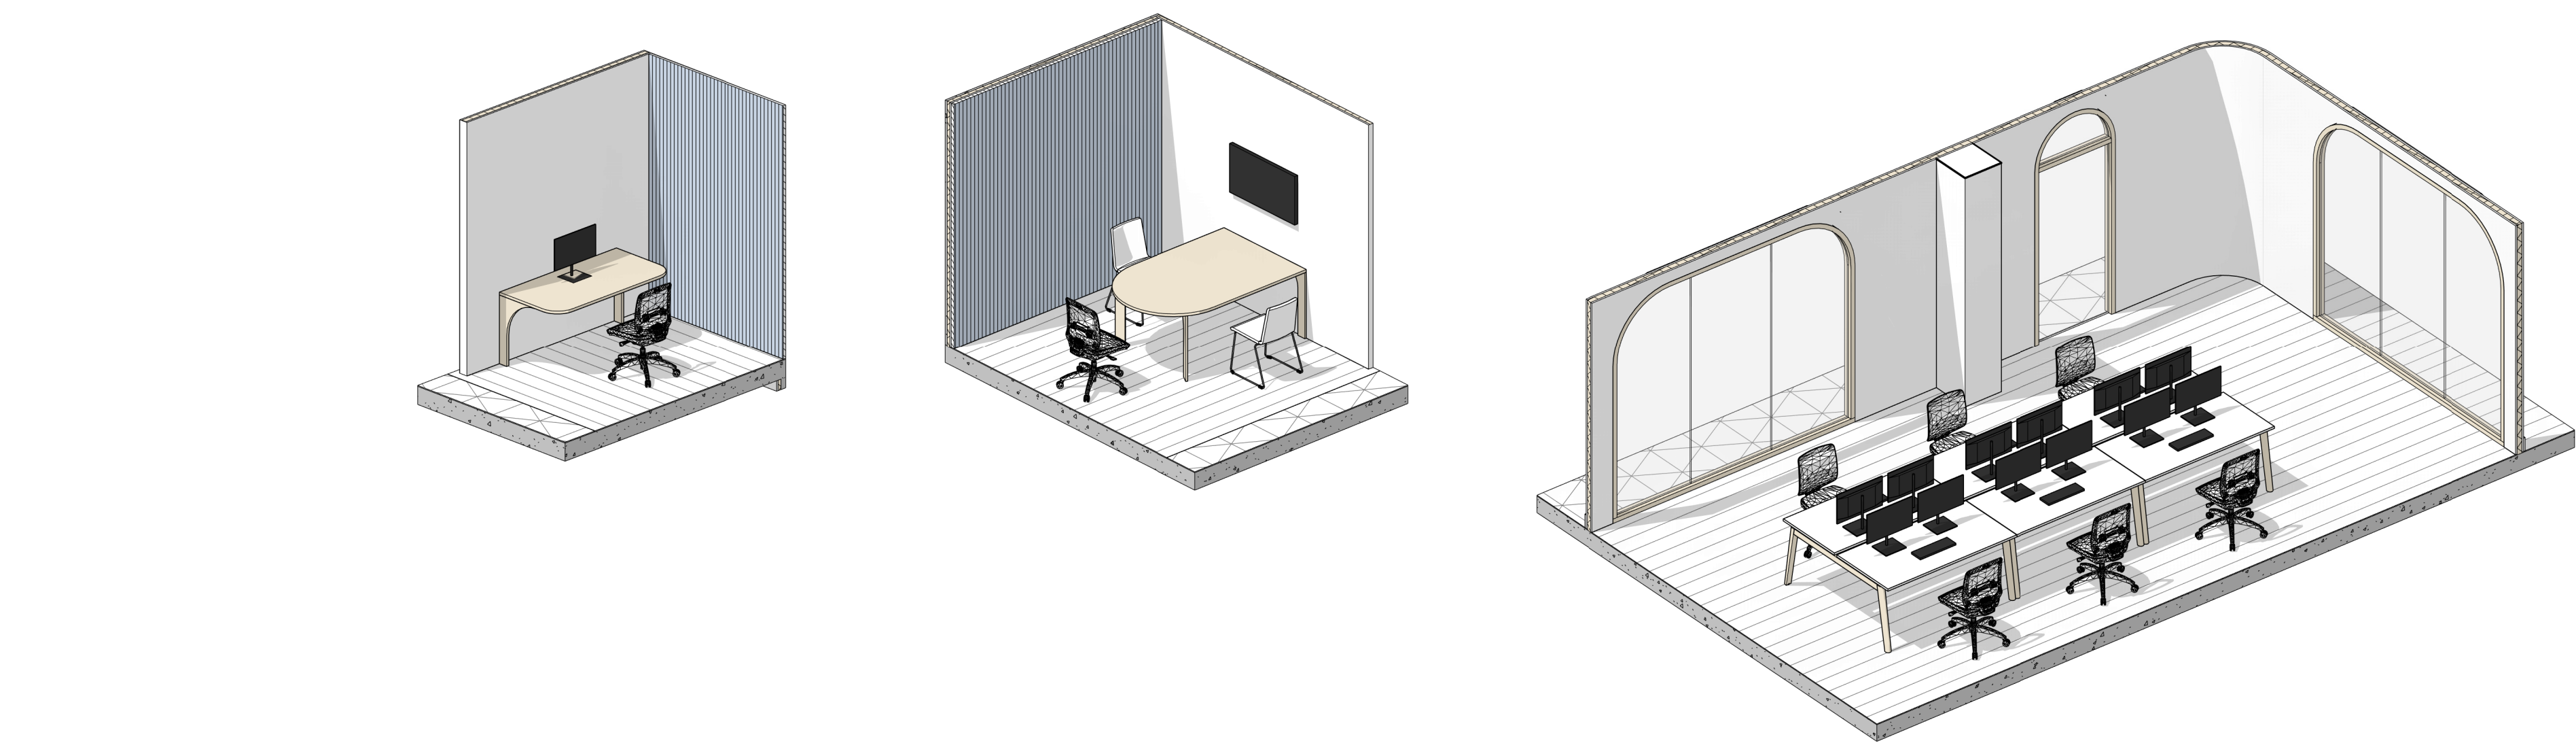

VUE AXONOMETRIQUE
MOBILIER ILOT

0 1 2 5 10m
PLAN PROJET - R+2
1 : 100

CHAISE	
CH-01 ESPACE : OPEN SPACE SALLES DE CONCENTRATION TYPE : CHAISE DE BUREAU ERGONOMIQUE	CH-05 ESPACE : COEUR TYPE : TABOURET BAS
CH-02 ESPACE : BULLE TYPE : CHAISE DE REUNION	CH-06 ESPACE : SALLE DE FORMATION TYPE : CHAISE A ROULETTE EMPILABLE
CH-03 ESPACE : REFECTORIOIRE TYPE : CHAISE DE RESTAURATION	CH-07 ESPACE : COEUR TYPE : ASSISE MODULAIRE
CH-04 ESPACE : REFECTORIOIRE / COEUR TYPE : TABOURET HAUT	FT-01 ESPACE : BOX MEDECIN TYPE : FAUTEUIL DENTAIRE
TABLE	
MOB-01 ESPACE : BULLE 1 PERSONNE TYPE : TABLE MURALE BONS SUR MESURE DIMENSIONS : 80X160	TB-07 ESPACE : REFECTORIOIRE TYPE : TABLE RECTANGULAIRE DIMENSIONS : 140X80
MOB-02 ESPACE : BULLE 2/3 PERSONNE TYPE : TABLE MURALE BONS SUR MESURE DIMENSIONS : 120X140	TB-08 ESPACE : REFECTORIOIRE TYPE : TABLE RECTANGULAIRE DIMENSIONS : 280X80
TB-01 ESPACE : OPEN SPACE / SALLES CONCENTRATION TYPE : BUREAU 2 PERSONNES DIMENSIONS : 160X164	TB-09 ESPACE : TYPE : BUREAU SIMPLE 1 PERSONNE - CALL CENTER DIMENSIONS : 160X80
TB-02 ESPACE : SALLE DE REUNION TYPE : TABLE DE REUNION 4 PERSONNES DIMENSIONS : 140X140	TB-10 ESPACE : TYPE : TABLE RONDE 1 PERSONNE SUR ROULETTES / PLIABLE DIMENSIONS : Ø80
TB-03 ESPACE : TYPE : BUREAU SIMPLE 1 PERSONNE - REGLE EN HAUTEUR (ELECTRIQUE) DIMENSIONS : 160X80	TB-11 ESPACE : SALLE DE REUNION TYPE : TABLE RECTANGULAIRE 2 PERSONNES DIMENSIONS : 140X70
TB-04 ESPACE : TYPE : BUREAU SIMPLE 1 PERSONNE DIMENSIONS : 160X80	TB-12 ESPACE : SALLE DE REUNION TYPE : TABLE RECTANGULAIRE 2 PERSONNES SUR ROULETTES / PLIABLE DIMENSIONS : 140X70
TB-05 ESPACE : REFECTORIOIRE TYPE : TABLE RONDE DIMENSIONS : DIAMETRE 80	TB-13 ESPACE : SALLE DE CREATION TYPE : TABLE RECTANGULAIRE 4 PERSONNES DIMENSIONS : 200X130
TB-06 ESPACE : REFECTORIOIRE TYPE : TABLE RONDE HAUTE DIMENSIONS : DIAMETRE 80	
AUTRE MOBILIER	
MOB-06 PANNEAU D'AFFICHAGE	
PATÈRES MURALE	
CAISSON SERVICE MEDICAL - MOBILE	
PANO INSCRIPTIBLE 120X80HT	

Maître d'ouvrage :
CAISSE PRIMAIRE D'ASSURANCE MALADIE
35 Rue descartes - 62100 CALAIS

Opération :
**RESTRUCTURATION DU SITE DE CALAIS - MISE EN
CONFORMITE INCENDIE**

35 Rue descartes - 62100 CALAIS

Phase :
DCE
Document :
REPERAGE MOBILIER - R+2

DCE 09.4	AFABRI	PHASE	EMETTEUR	DATE	INDICE	ECHELLE
		DCE	MV2	10/06/26	A	1 : 100

MV2 ARCHITECTES
118, rue Solérino 59000 LILLE
Tél : 03.20.51.47.23 - Email : mv2@mv2architectes.com

BA BAT
ZI - 980 avenue Charles Pecqueur 62620 RUTZ
Tél : 03.21.53.59.26 - Email : yannick.decamp@ba-bat.com

SATH DEVELOPPEMENT
Avenue, place, Courtille des Minimes
298 rue Léonard Bourcier 54000 Nancy
Tél : 06.84.01.44.37 - Email : contact@sath-developpement.fr

Contrôle Technique - BUREAU VERITAS
Parc d'Activité de l'Etoile Rond-Point de la porte de Lille 59791 GRANDE SYNTHE
Tél : 06.70.21.95.62 Email : christian.boumier@bureauveritas.com

CSPS - BUREAU VERITAS
Aéroport International du Touquet 62520 Le Touquet
Tél : +33 7 87 14 12 01 - Email : frederick.joly@bureauveritas.com

Documents exclusivement destinés à l'obtention des autorisations administratives de construire. Les côtes portées sur le plan sont indicatives.
L'entreprise adjudicataire est tenue de les vérifier sur place et de soumettre au maître d'œuvre les dessins d'exécution.