CAISSE PRIMAIRE D'ASSURANCE MALADIE

35 Rue descartes - 62100 CALAIS

RESTRUCTURATION DU SITE DE CALAIS - MISE EN CONFORMITE INCENDIE

35 Rue descartes - 62100 CALAIS

DCE 10.5

DETAIL MOB-05

AFFAIRE :

DATE : 10/06/26

ECHELLE : 1 : 20

MV2 architectes
118, rue Solférino 59000 LILLE
Tél.: 03 20 51 47 23 - Email: mv2@mv2architectes.com

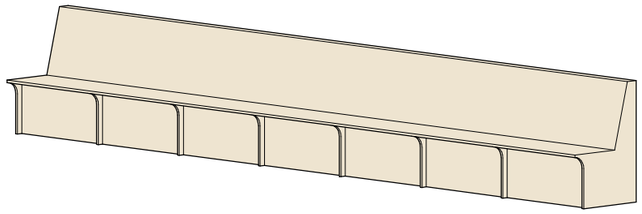

BANQUETTE RÉFECTOIRE

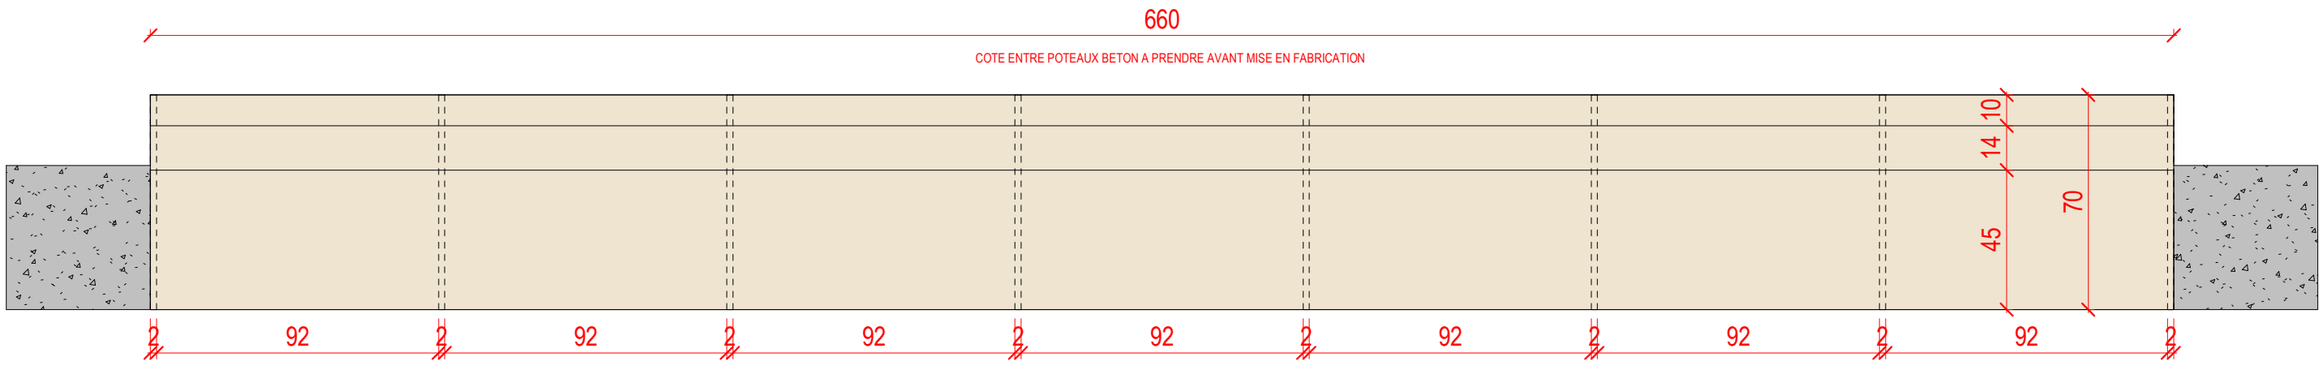

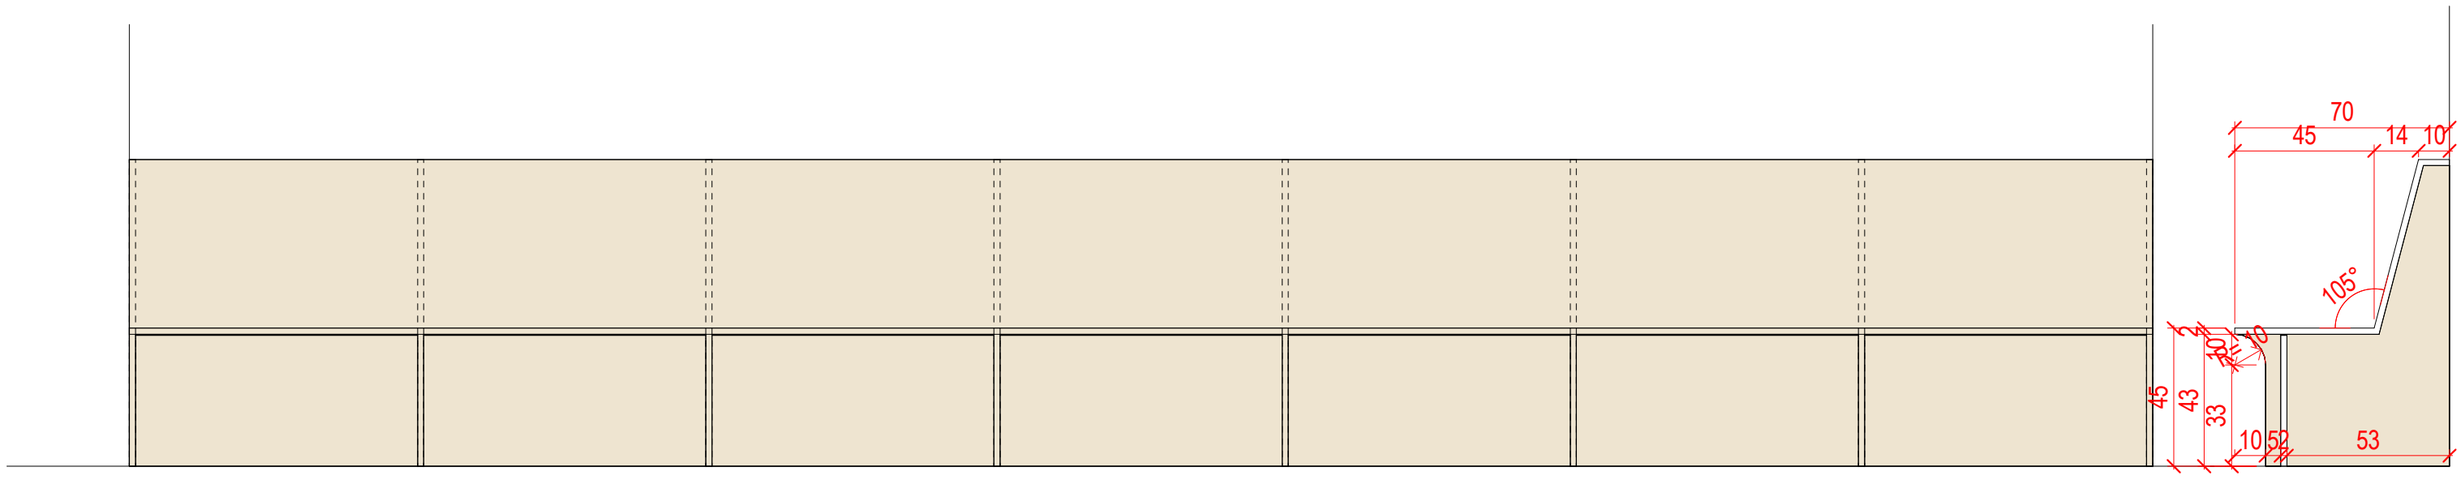

Documents exclusivement destinés à l'obtention des autorisations administratives de construire. Les côtes portées sur le plan sont indicatives. L'entreprise adjudiciaire est tenue de les vérifier sur place et de soumettre au maître d'ouvrage et maître d'oeuvre les dessins d'execution.