




Département du Rhône
Commune de Lyon 9ème
Quai Chauveau

Conservatoire National Supérieur de la Musique et de la Danse de Lyon
(CNSMDL)

Plan des Coupes

Bâtiment Saône


Coupe FF' Echelle : 1/100

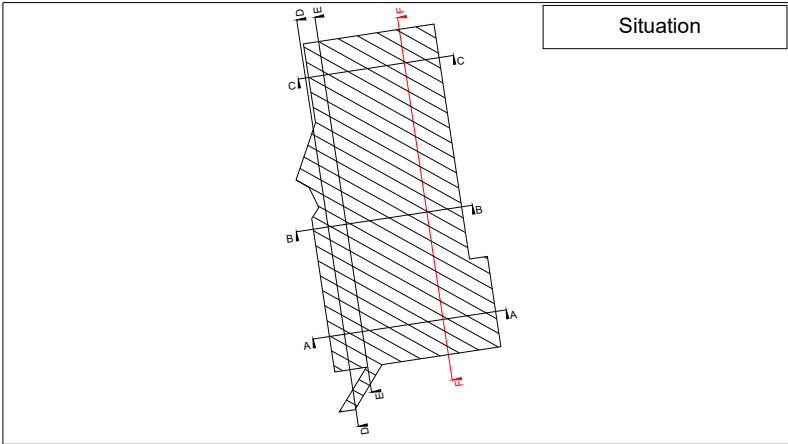

Coordonnées : Locales / Nivellement : Local centrimétrique rattaché dans le système IGN (par GPS réseau Orphéon) Marché n°20200350000000 / CNSMD

Modification(s)	Date	Indice
Emission originale	11/07/2022	A

Relevé par	Dessiné par
 BROCASOUNY GÉOMÈTRES-EXPERTS SARL de GEOMETRES-EXPERTS 10bis Rue Marcelin Berthelot 69120 VAULX EN VELIN Tél : 04.37.45.15.15 E-mail : vaulx@brocasgeometre.fr	 futurmap le futur se dessine aujourd'hui 90 rue Paul Bert - 69003 LYON
Référence : 21.229.A.272.2.B	Référence : COMUE - CNSMDL
Date du levé : Février 2022	Date du dessin : Mars 2022

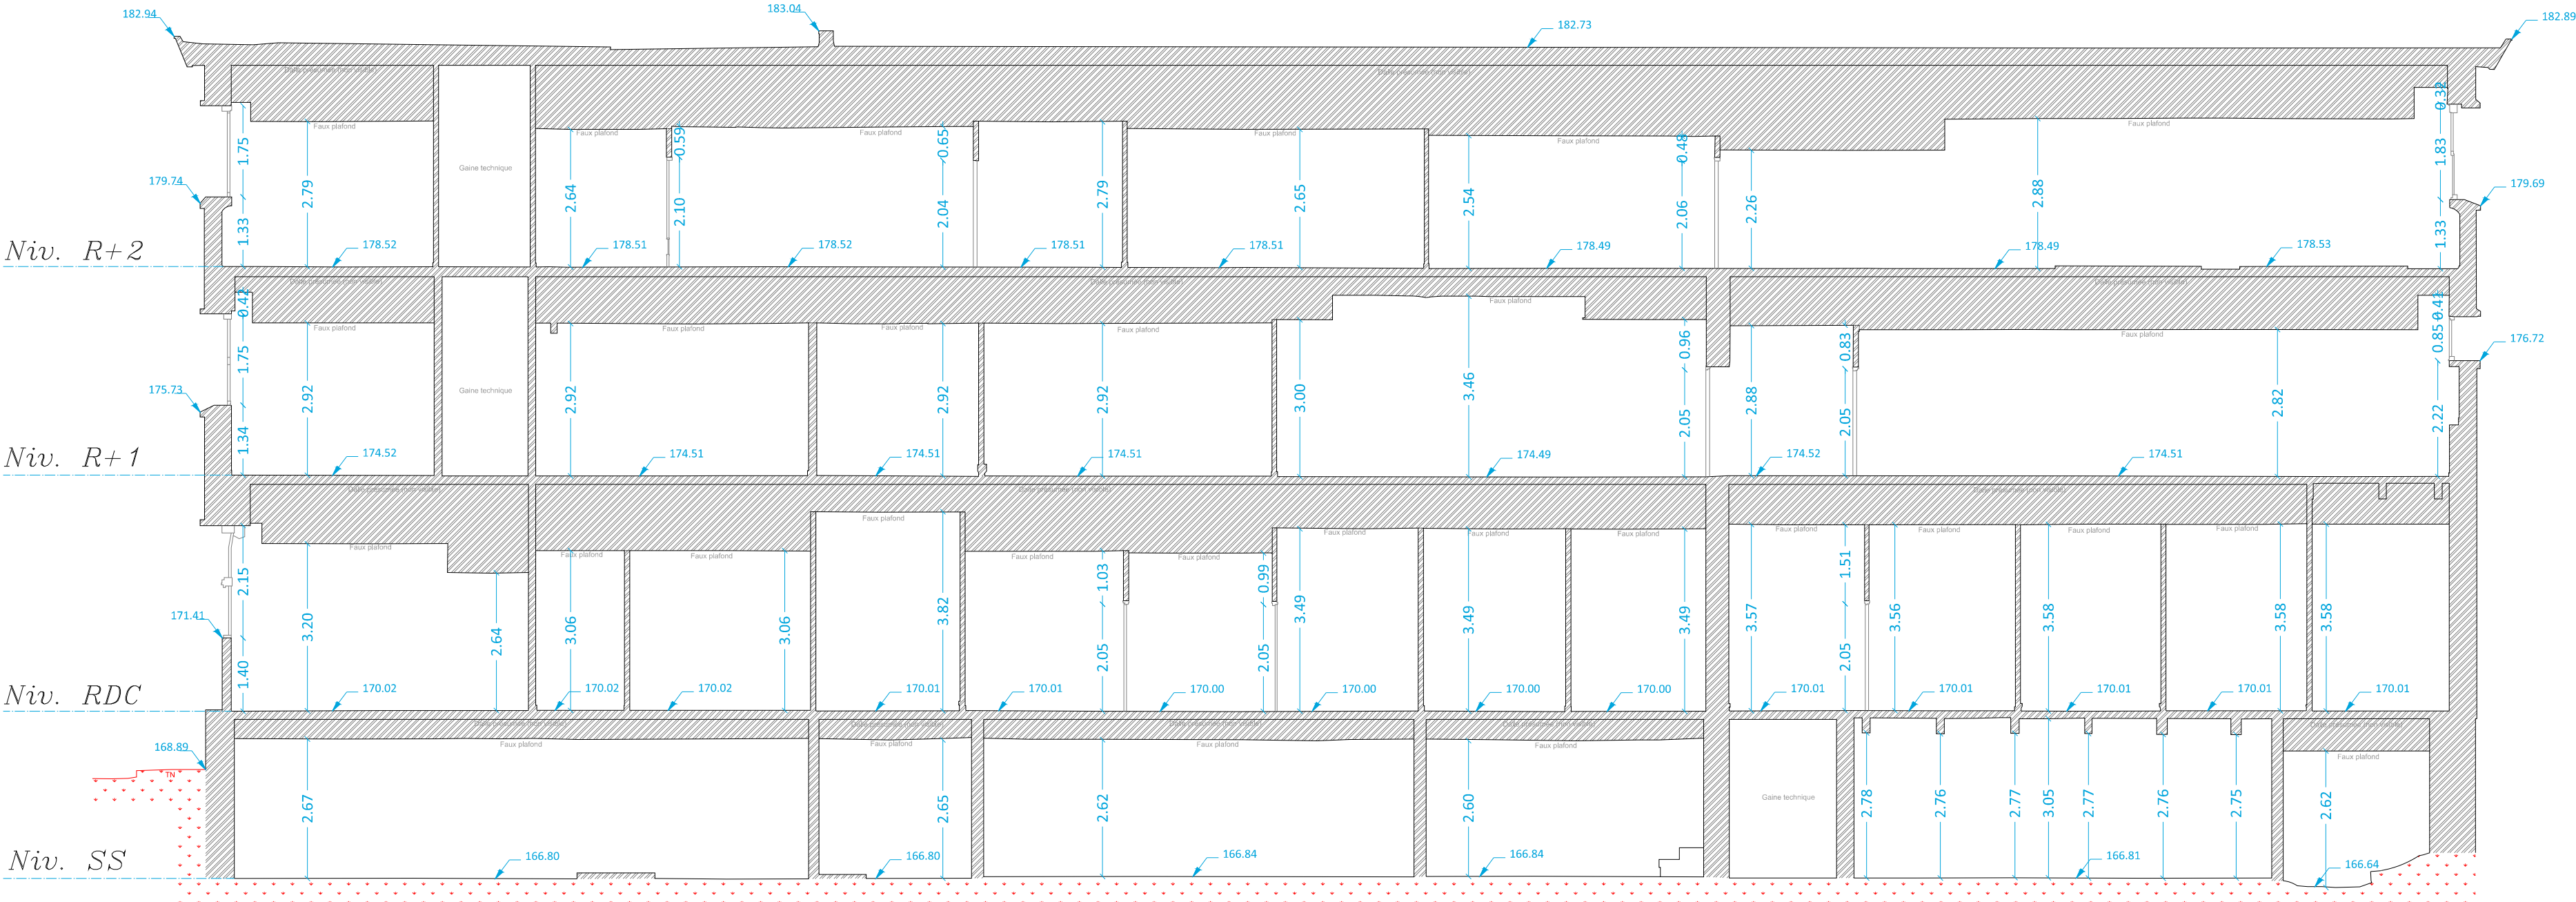

Plan de Référence : 165.00 m

Légende	
	Structures coupés
	Structures
	Modénature architecturale
	Porte
	Fenêtre
	Garde corps
	Chauffage
	Réseaux
	Détails
	Sol
	Equipements techniques
	Végétation
	Côte altimétrique (m)
	Cotation
	Nature mur
	Nature de plancher
	Niveau de plancher
	Pente des rampes