


Quai Chauveau

Bâtiment Saône

Façade Nord-Ouest 1 Echelle : 1/100

 

Coordonnées : Locales / Nivellement : Local centrimétrique rattaché dans le système IGN (par GPS réseau Orphéon) Marché n°20200350000000 / CNSMD

Modification(s)	Date	Indice
Emission originale	11/07/2022	A

Relevé par



SARL de GEOMETRES-EXPERTS
10bis Rue Marcelin Berthelot
69120 VAULX EN VELIN
Tél : 04.37.45.15.15
E-mail : vaulx@brocasgeometre.fr

Référence : 21.229.A.272.2.B

Date du levé : Février 2022

Dessiné par




le futur se dessine aujourd'hui

90 rue Paul Bert - 69003 LYON

Référence : COMUE - CNSMDL

Date du dessin : Février 2022

Façade Nord Ouest 1

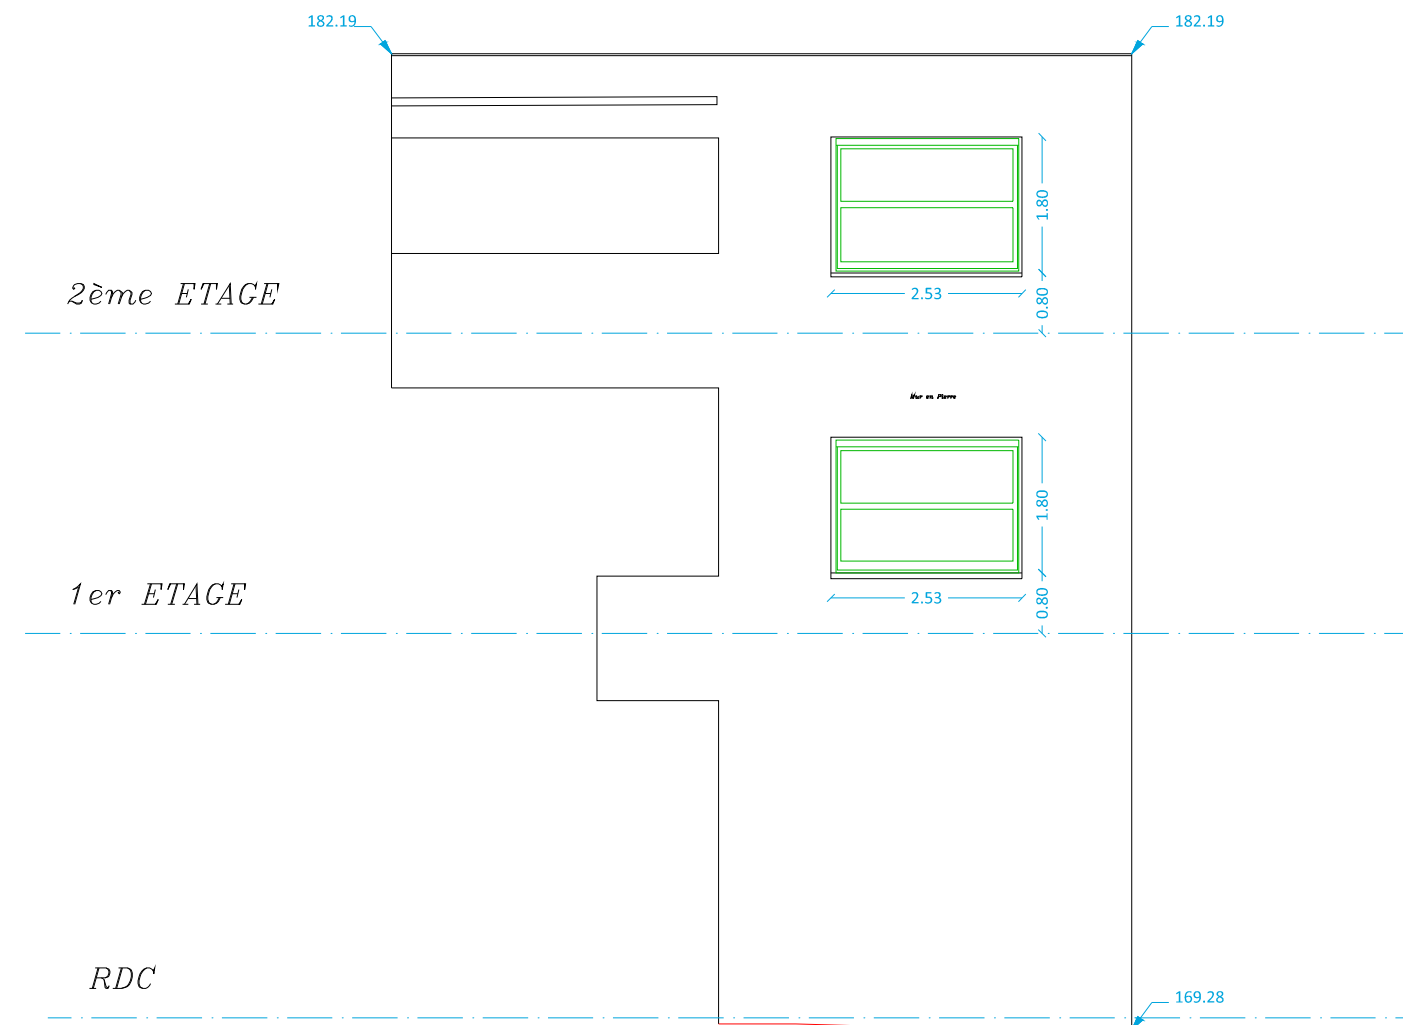

Plan de Référence : 165.00 m

Légende

	Structures coupées		Réseau
	Structures		Végétation
	Modénature architecturale		Côte altimétrique (m)
	Porte		Cotation
	Fenêtre		Nature mur
	Garde corps		Nature de plancher
	Chauffage		Niveau de plancher
	Détails		Bouche d'incendie
	Sol		
	Equipements techniques		