


Département du Rhône  
Commune de Lyon 9ème  
Quai Chauveau

Conservatoire National Supérieur de la Musique et de la Danse de Lyon  
(CNSMDL)

Plan des façades  
Bâtiment Saône

Façade Nord-Ouest 2 Echelle : 1/100

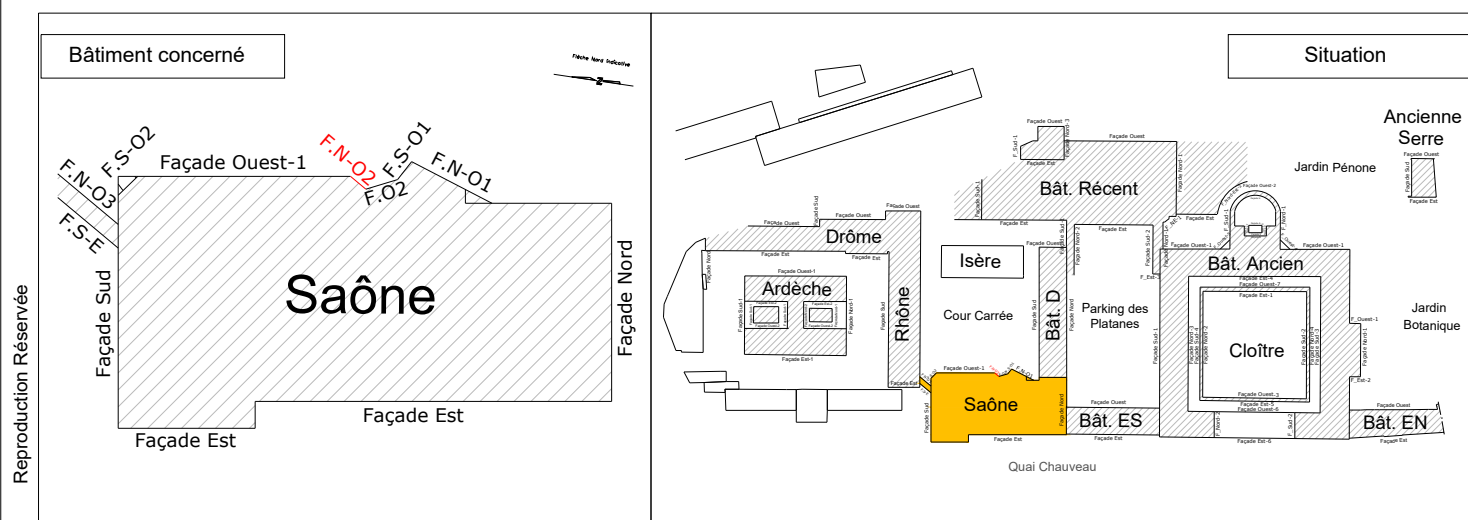

Coordonnées : Locales / Nivellement : Local centrimétrique rattaché dans le système IGN (par GPS réseau Orphéon)

Marché n°20200350000000 / CNSMD

Modification(s)

Date

Indice

Emission originale

11/07/2022

A

Relevé par

Dessiné par



**BROCA SOUNY**  
GÉOMÈTRES-EXPERTS

SARL de GEOMETRES-EXPERTS  
10bis Rue Marcelin Berthelot  
69120 VAULX EN VELIN  
Tél : 04.37.45.15.15  
E-mail : vaulx@brocasgeometre.fr

Référence : 21.229.A.272.2.B

Date du levé : Février 2022




le futur se dessine aujourd'hui

90 rue Paul Bert - 69003 LYON

Référence : COMUE - CNSMDL

Date du dessin : Février 2022

Façade Nord Ouest 2

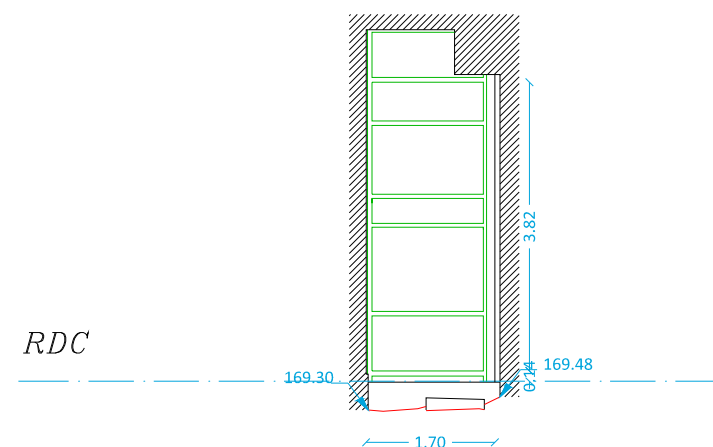

Plan de Référence : 165.00 m

Légende

- |  |                           |  |                       |
|--|---------------------------|--|-----------------------|
|  | Structures coupées        |  | Réseau                |
|  | Structures                |  | Végétation            |
|  | Modénature architecturale |  | Côte altimétrique (m) |
|  | Porte                     |  | Cotation              |
|  | Fenêtre                   |  | Nature mur            |
|  | Garde corps               |  | Nature de plancher    |
|  | Chauffage                 |  | Niveau de plancher    |
|  | Détails                   |  | Bouche d'incendie     |
|  | Sol                       |  |                       |
|  | Equipements techniques    |  |                       |