


Département du Rhône
Commune de Lyon 9ème
Quai Chauveau

Conservatoire National Supérieur de la Musique et de la Danse de Lyon
(CNSMDL)

Plan des façades
Bâtiment Saône

Façade Ouest 1 Echelle : 1/100

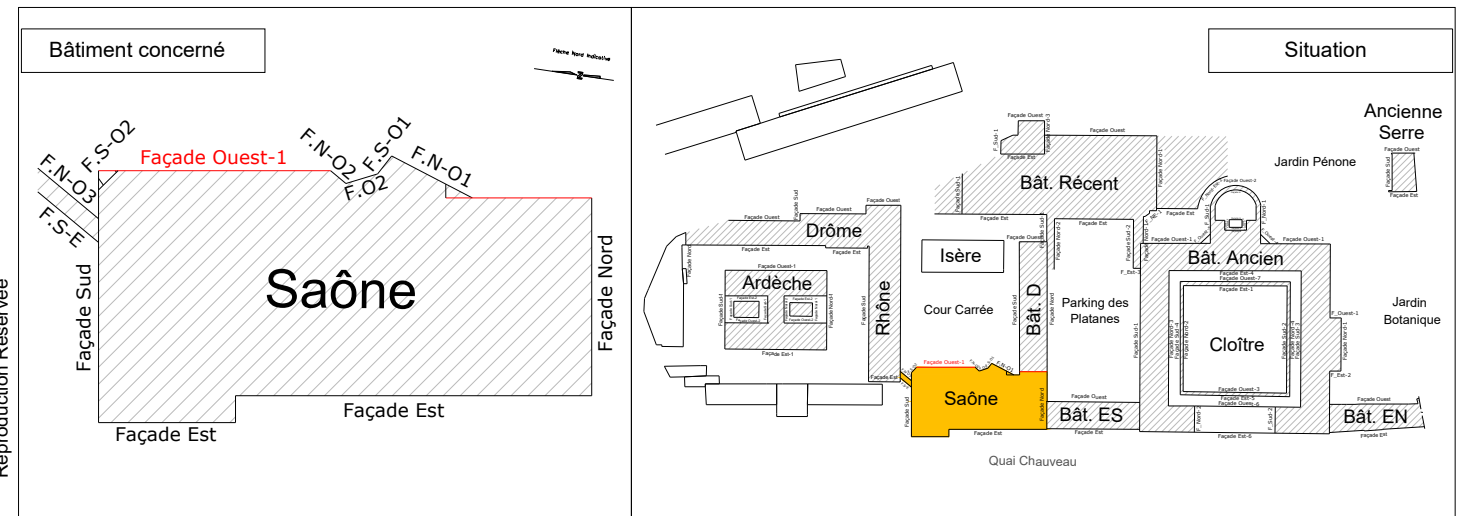

Coordonnées : Locales / Nivellement : Local centrimétrique rattaché dans le système IGN (par GPS réseau Orphéon) Marché n°20200350000000 / CNSMD

Modification(s)	Date	Indice
Emission originale	11/07/2022	A

Relevé par

BROCASOUNY
GÉOMÈTRES-EXPERTS
SARL de GEOMETRES-EXPERTS
10bis Rue Marcelin Berthelot
69120 VAULX EN VELIN
Tél : 04.37.45.15.15
E-mail : vaulx@brocasgeometre.fr

Dessiné par


futurmap
le futur se dessine aujourd'hui
90 rue Paul Bert - 69003 LYON

Référence : 21.229.A.272.2.B

Date du levé : Février 2022

Référence : COMUE - CNSMDL

Date du dessin : Février 2022

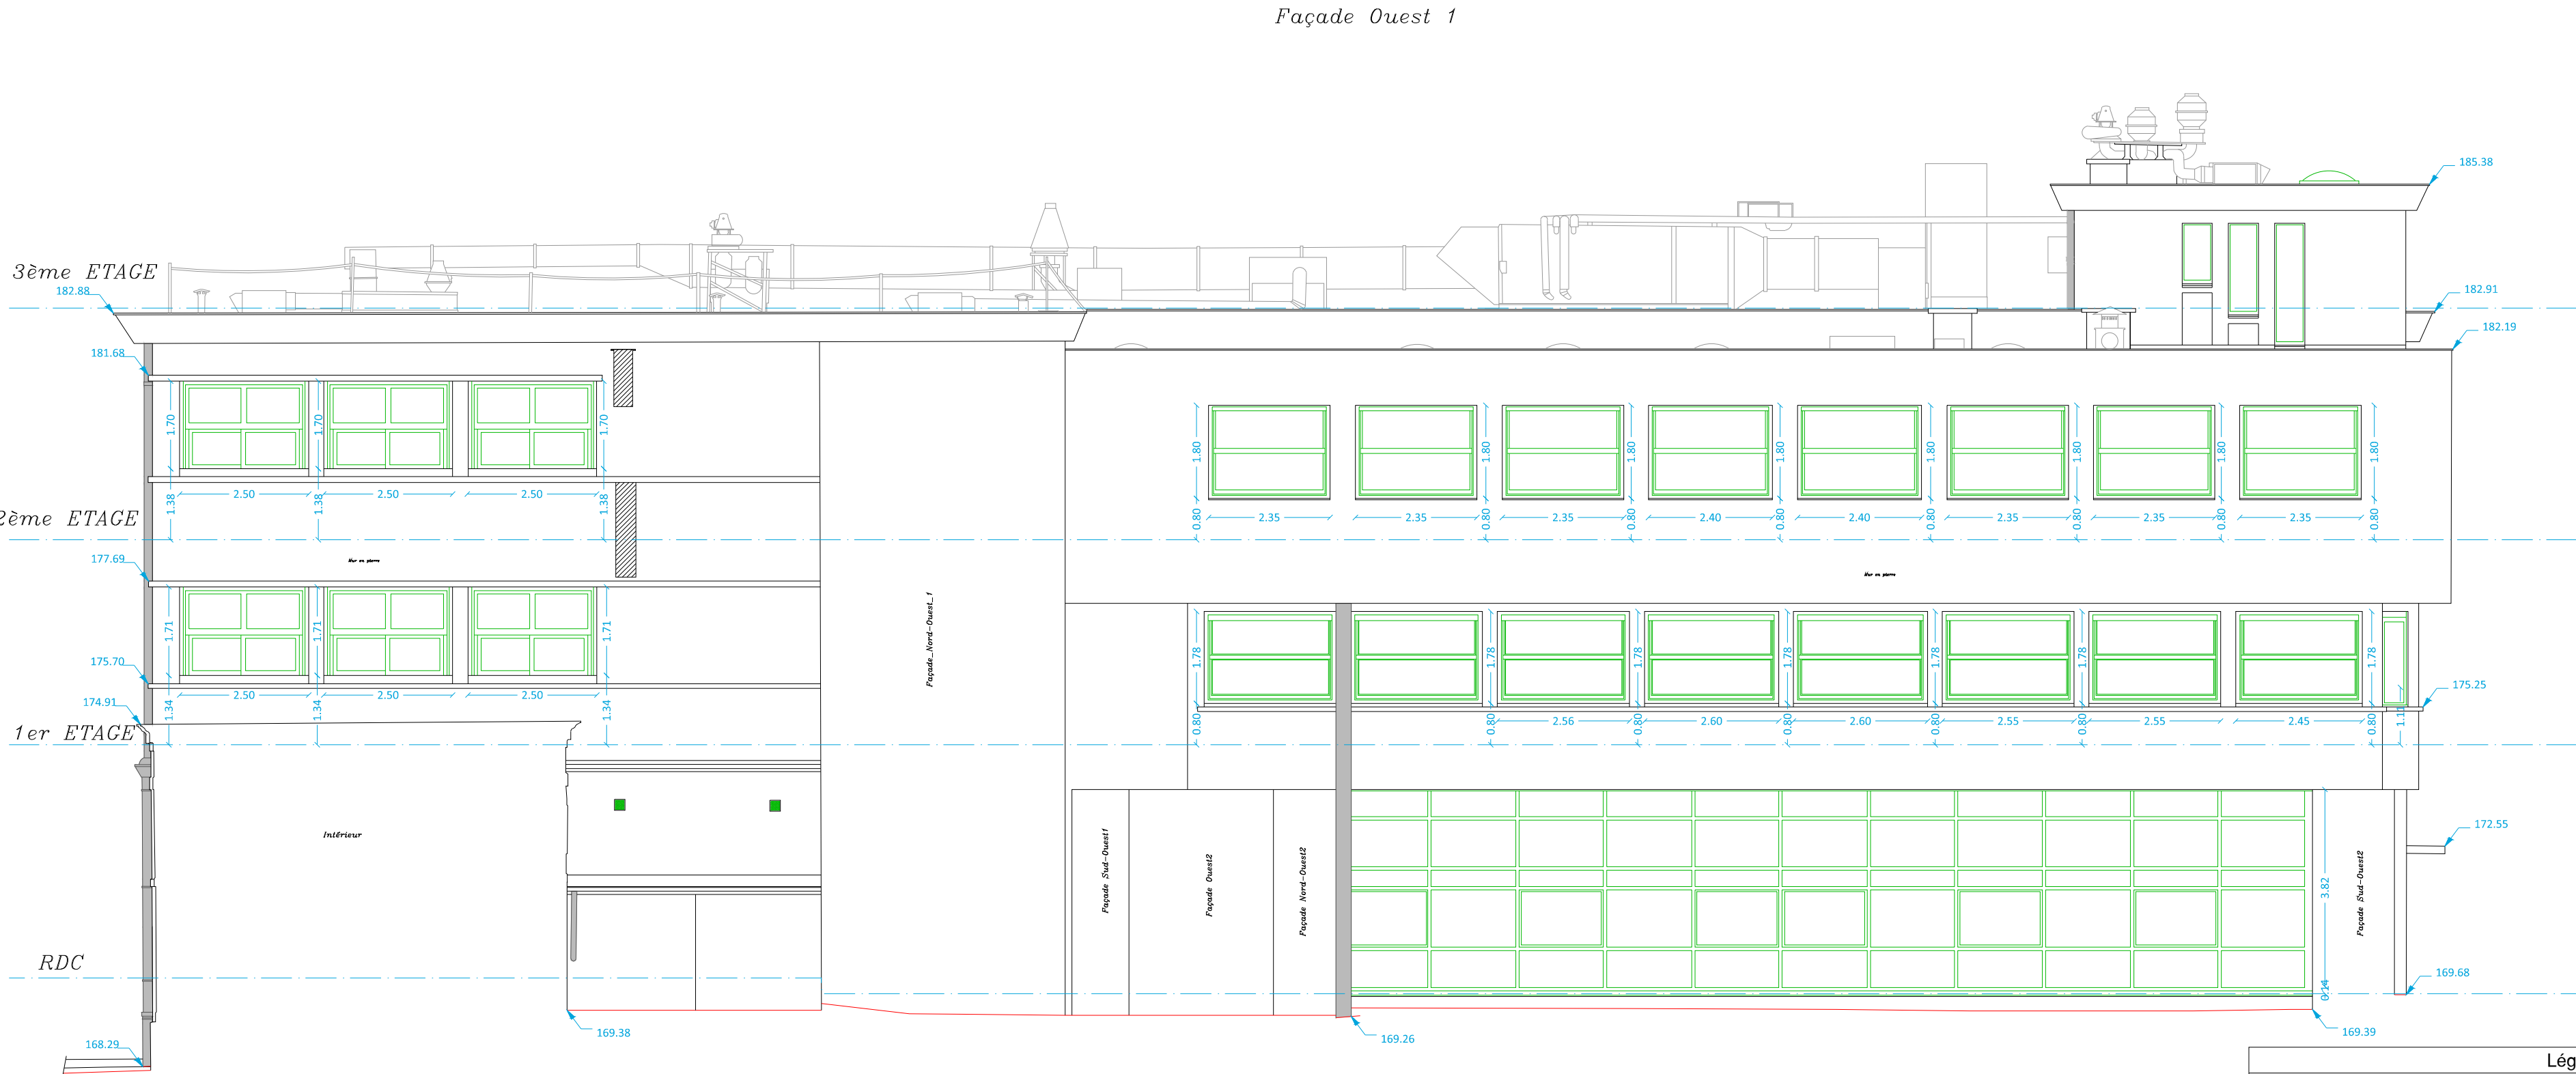

Structures coupées

Structures

Modénature architecturale

Porte

Fenêtre

Garde corps

Chauffage

Détails

Sol

Equipements techniques

Réseau

Végétation

Côte altimétrique (m)

Cotation

Nature mur

Nature de plancher

Niveau de plancher

Bouche d'incendie