


Département du Rhône
Commune de Lyon 9ème
Quai Chauveau

Conservatoire National Supérieur de la Musique et de la Danse de Lyon
(CNSMDL)

Plan des façades
Bâtiment Saône

Façade Sud-Est

Echelle : 1/100

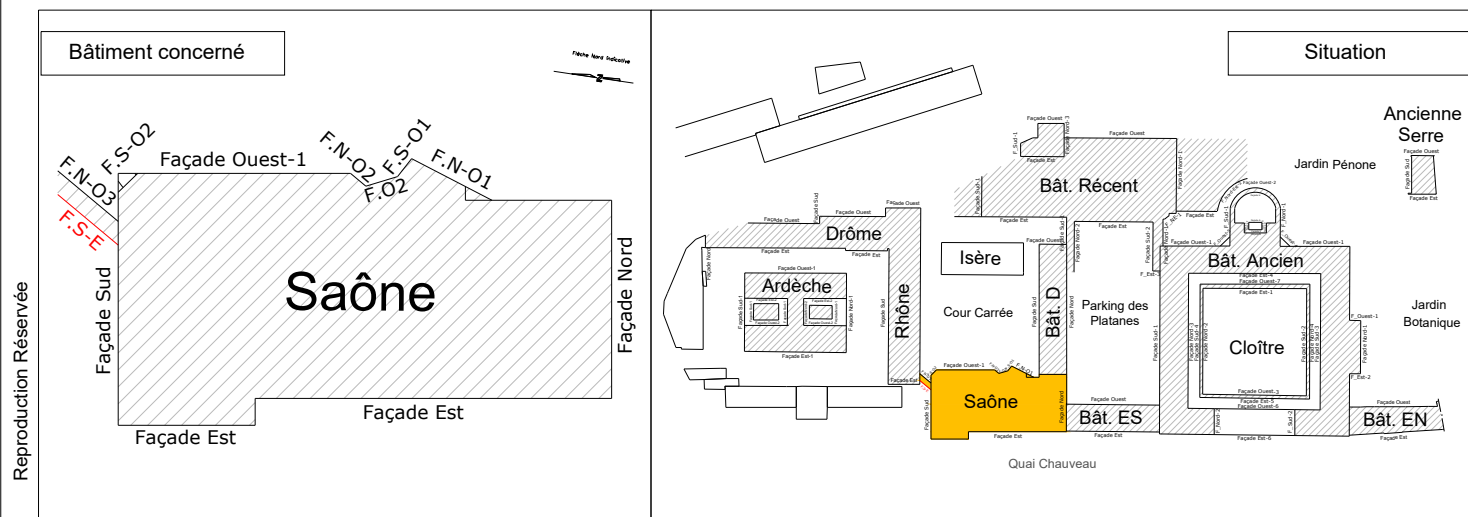

Coordonnées : Locales / Nivellement : Local centrimétrique rattaché dans le système IGN (par GPS réseau Orphéon)

Marché n°20200350000000 / CNSMD

Modification(s)

Date

Indice

Emission originale

11/07/2022

A

Relevé par

Dessiné par



BROCA SOUNY
GÉOMÈTRES-EXPERTS

SARL de GEOMETRES-EXPERTS
10bis Rue Marcelin Berthelot
69120 VAULX EN VELIN
Tél : 04.37.45.15.15
E-mail : vaulx@brocasgeometre.fr



futurmap
le futur se dessine aujourd'hui

90 rue Paul Bert - 69003 LYON


Référence : 21.229.A.272.2.B

Date du levé : Février 2022

Référence : COMUE - CNSMDL

Date du dessin : Février 2022

Façade Sud Est

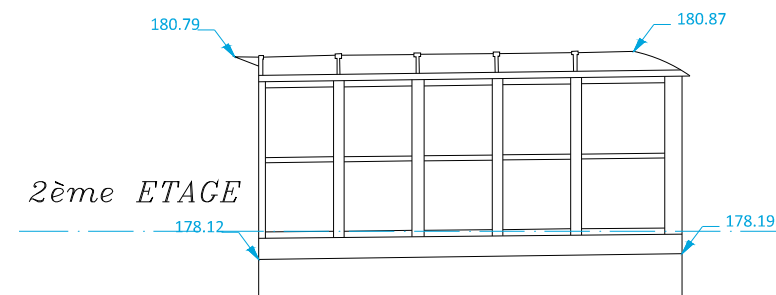


Plan de Référence : 165.00 m

Légende



Structures coupées

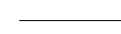

Structures



Modénature architecturale



Porte



Fenêtre



Garde corps



Chauffage



Détails



Sol



Equipements techniques

Réseau

Végétation

Côte altimétrique (m)

Cotation

Nature mur

Nature de plancher

Niveau de plancher

Bouche d'incendie