


Département du Rhône
Commune de Lyon 9ème
Quai Chauveau

Conservatoire National Supérieur de la Musique et de la Danse de Lyon
(CNSMDL)

Plan des façades
Bâtiment Saône

Façade Sud-Ouest 1 Echelle : 1/100

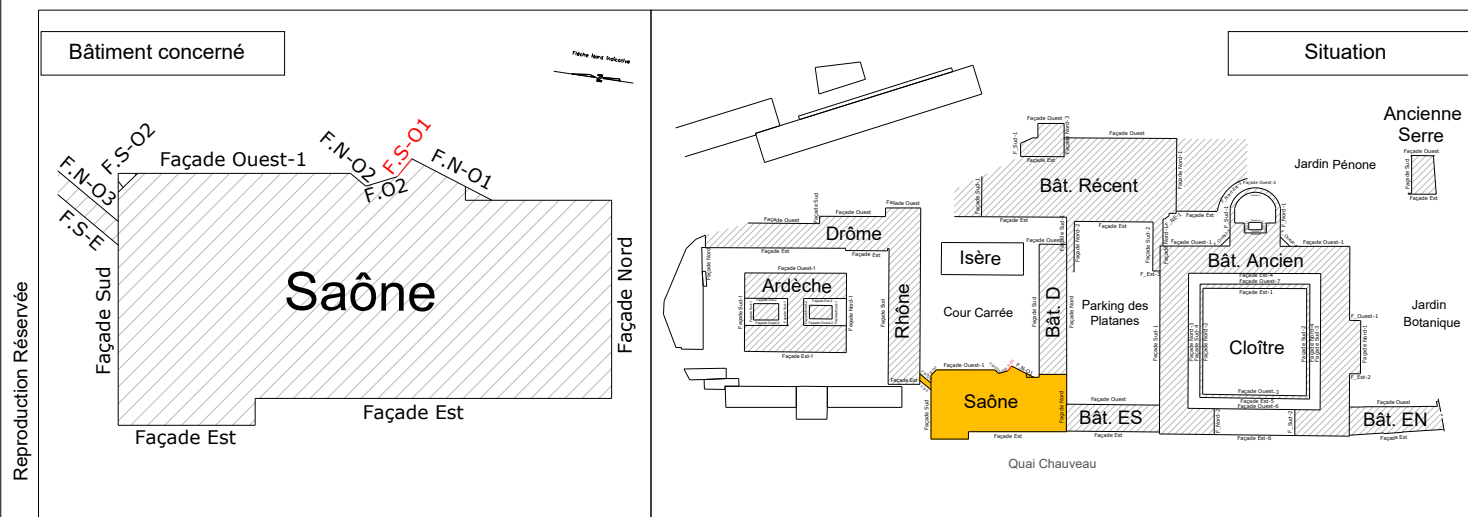

Coordonnées : Locales / Nivellement : Local centrimétrique rattaché dans le système IGN (par GPS réseau Orphéon)

Marché n°20200350000000 / CNSMD

Modification(s)	Date	Indice
Emission originale	11/07/2022	A

Relevé par

Dessiné par



BROCA SOUNY
GÉOMÈTRES-EXPERTS
SARL de GEOMETRES-EXPERTS
10bis Rue Marcelin Berthelot
69120 VAULX EN VELIN
Tél : 04.37.45.15.15
E-mail : vaulx@brocasgeometre.fr



futurmap
le futur se dessine aujourd'hui
90 rue Paul Bert - 69003 LYON


Référence : 21.229.A.272.2.B

Date du levé : Février 2022

Référence : COMUE - CNSMDL

Date du dessin : Février 2022

Façade Sud Ouest 1

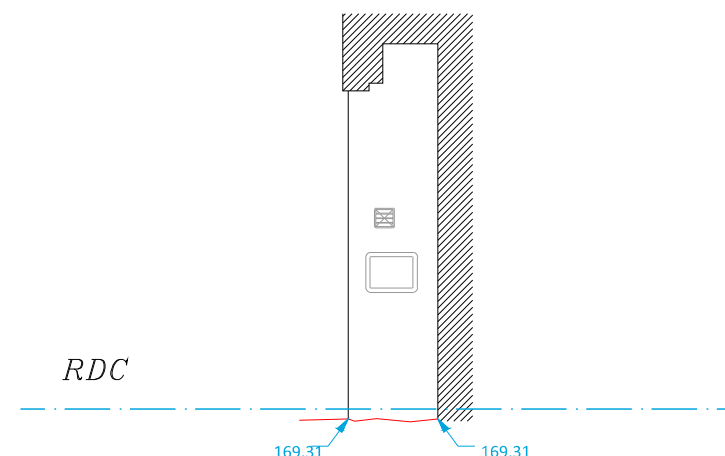

Plan de Référence : 165.00 m

Légende

- | | | | |
|--|---------------------------|--|-----------------------|
| | Structures coupées | | Réseau |
| | Structures | | Végétation |
| | Modénature architecturale | | Côte altimétrique (m) |
| | Porte | | Cotation |
| | Fenêtre | | Nature mur |
| | Garde corps | | Nature de plancher |
| | Chauffage | | Niveau de plancher |
| | Détails | | Bouche d'incendie |
| | Sol | | |
| | Equipements techniques | | |