


Département du Rhône
Commune de Lyon 9ème
Quai Chauveau

Conservatoire National Supérieur de la Musique et de la Danse de Lyon
(CNSMDL)

Plan des Intérieurs
Bâtiment Saône

Premier étage Echelle : 1/100

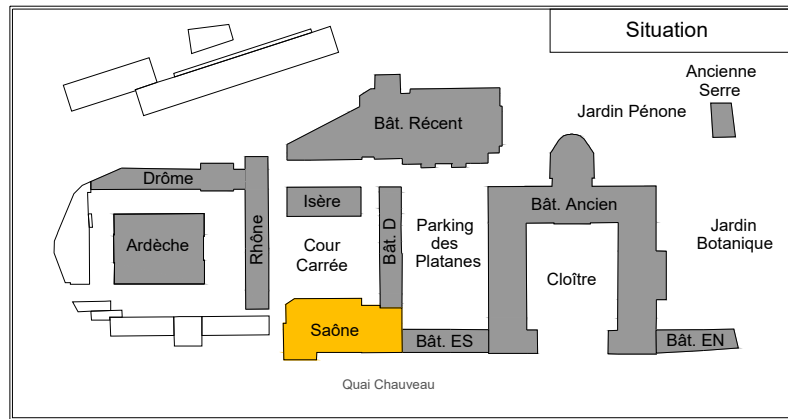

Coordonnées : Locales / Nivellement : Local centrimétrique rattaché dans le système IGN (par GPS réseau Orphéon) Marché n°2020035000000 / CNSMD

Modification(s)	Date	Indice
Emission originale	11/07/2022	A

Relevé par	Dessiné par
BROCA SOUNY GÉOMÈTRES-EXPERTS SARL de GEOMETRES-EXPERTS 10bis Rue Marcelin Berthelot 69120 VAULX EN VELIN Tél : 04 37 45 15 15 E-mail : vaulx@brocageometre.fr	futurmap le futur se dessine aujourd'hui 90 rue Paul Bert - 69003 LYON
Référence : 21.229.A.272.2.B	Date du levé : Février 2022
	Référence : COMUE - CNSMDL
	Date du dessin : Mars 2022

LEGENDE			
Mur/ Cloison Escalier Poutre Plafond Sol Garde corps Réseaux Gaine technique Chauffage Mobilier Sécurité Limite 1.80 m Tableau des surfaces Doutes Flèche Nord	WC Baignoire Douche Lave-mains Évier Radiateur Ballon Eau Chaude Chaudière Sortie de Secours Détecteur de fumée R.L.A Descente Eau Pluviale	Monte Charge Monte charge NGF et Niveau plancher Changement de niveau de seuils Positions des coupes Pièce ayant une double hauteur Jardin CVC Végétation Climatiseur	19.54 Cotation 4049 Code Pièce Sub=51.68m² Sub=490.30m² Hsp=0.00m Haut=27.70m NatureSol=Lino NaturePlafond=Placoalâtre NaturePlinthe=PVC HSPo : XXX m Haut= sous poutre HSP : XXX m Haut= sous faux plafond HSPF : XXX m Haut= sous faux plafond N.V. Non visible XXXm : XXXm Alt : XXXm Dimension du tableau Hauteur d'allège Rampe PMR Texte SDP SUB Limite 1.80 m
Porte simple Porte double Porte titorce Porte condamnée Porte coulissante Fenêtre			

SUB : Surface Utile Brute

La Surface Utile Brute est la surface horizontale disponible et dégagée de toute emprise sise à l'intérieur des locaux, elle est calculée depuis la Surface de Plancher mais dont sont exclus les éléments structuraux et les circulations verticales. La SUB est mesurée à 1.3 m du sol (les plinthes ne sont pas déduites).

NOTA : Les emprises de l'ensemble des murs, y compris des cloisons non porteuses, sont exclues de la SUB

DESIGNATION	SURFACE
SA101 Salle de cours	62.16m²
SA102 Dégagement	33.66m²
SA103 Salle d'attente	9.27m²
SA104 Local technique	27.65m²
SA105 Bureau	12.31m²
SA106 Salle de cours	92.87m²
SA110 Palier	2.81m²
SA111 Salle de composition	18.66m²
SA112 Salle de composition	13.53m²
SA113 Salle de composition	14.12m²
SA114 Bureau	13.56m²
SA115 Salle de composition	12.86m²
SA116 Salle de réunion	15.90m²
SA117 Salle de composition	25.21m²
SA118 Bureau	9.88m²
SA119 Bureau	10.28m²
SA120 Bureau	12.78m²
SA121 Bureau	14.67m²
SA122 Dégagement	38.03m²
SA123 Pièce	5.77m²
SA124 Pièce	11.91m²
SA125 Pièce	51.68m²
SA126 Bureau	11.46m²
SA127 Bureau	8.12m²
SA128 Bureau	7.83m²
SA129 Bureau	9.79m²
SA130 EMHA laboratoires	36.14m²
SA131 Dégagement	3.00m²
SA132 Bureau	3.99m²
SA133 Salle d'eau	7.74m²
SA134 Dégagement	40.01m²
SA135 Sanitaires	12.67m²
SA136 Dégagement	21.21m²
SA137 Dégagement	26.82m²
SURFACE TOTAL SUB	698.35m²

DESIGNATION	SURFACE
SDP	762.40m²

