


Département du Rhône
Commune de Lyon 9ème
Quai Chauveau

Conservatoire National Supérieur de la Musique et de la Danse de Lyon
(CNSMDL)

Plan des Intérieurs

Bâtiment Saône

Deuxième étage Echelle : 1/100

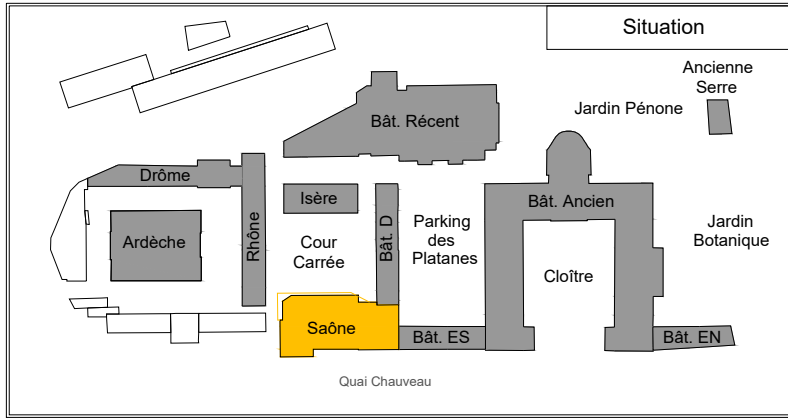

Coordonnées : Locales / Nivellement : Local centimétrique rattaché dans le système IGN (par GPS réseau Orphéon) Marché n°2020035000000 / CNSMD

Modification(s)	Date	Indice
Emission originale	11/07/2022	A

Relevé par	Dessiné par
BROCA SOUNY GÉOMÈTRES-EXPERTS SARL de GEOMETRES-EXPERTS 10bis Rue Marcelin Berthelot 69120 VAULX EN VELIN Tél : 04.37.45.15.15 E-mail : vaulx@brocageometrie.fr	futurmap le futur se dessine aujourd'hui 90 rue Paul Bert - 69003 LYON
Référence : 21.229.A.272.2.B	Date du levé : Février 2022
	Référence : COMUE - CNSMDL
	Date du dessin : Mars 2022

LEGENDE			
Mur/Cloison Escalier Poutre Plafond Sol Garde corps Réseaux Gaine technique Chauffage Mobilier Sécurité Limite 1.80 m Tableau des surfaces Doutes Flèche Nord	WC Baignoire Douche Lave-mains Evier Radiateur Ballon Eau Chaude Chaudière Sortie de Secours Détecteur de fumée R.I.A Descente Eau Pluviale	Monte Charge Monte charge NGF et Niveau plancher Changement de niveau de seuils Positions des coupes Pièce ayant une double hauteur Végétation Climatiseur	19.54 Cotation A069 Code Pièce Sub=490.30m² Surface Utile Brute Hsp=0.00m Hauteur sous Plafonds Hsp=27.70m Hauteur sous Faux Plafond NatureFauxPlafond=Lin NatureFauxPlafond=V NatureFauxPlafond=Placoplâtre NatureFauxPlafond=PVC HSPo : XXX m Hauteur sous poutre HSP : XX m Hauteur sous plafond HSPF : XXX m Hauteur sous faux plafond N.V. Non visible X:XXm X:XXm Dimension du tableau Alt : XXm Hauteur d'allège Rampe PMR Texte SDP SUB Limite 1.80 m
Porte simple Porte double Porte tierce	Porte condamnée Porte coulissante Fenêtre		

SUB: Surface Utile Brute

La Surface Utile Brute est la surface horizontale disponible et dégagée de toute emprise sise à l'intérieur des locaux, elle est calculée depuis la Surface de Plancher mais dont sont exclus les éléments structuraux et les circulations verticales. La SUB est mesurée à 1.3 m du sol (les plinthes ne sont pas déduites).

NOTA : Les emprises de l'ensemble des murs, y compris des cloisons non porteuses, sont exclues de la SUB

DESIGNATION	SURFACE
SA200 Labo. micropol organique	13.35m ²
SA201 Pièce	20.41m ²
SA202 Pièce	14.64m ²
SA203 Pièce	11.81m ²
SA204 Pièce	11.75m ²
SA205 Pièce	11.84m ²
SA206 Pièce	11.86m ²
SA207 Pièce	11.59m ²
SA208 Pièce	11.66m ²
SA209 Pièce	16.99m ²
SA210 Pièce	18.78m ²
SA211 Pièce	12.86m ²
SA212 Pièce	10.37m ²
SA213 Pièce	10.36m ²
SA214 Dégagement	35.34m ²
SA216 Pièce	1.16m ²
SA217 WC	1.30m ²
SA218 SdE	5.23m ²
SA219 SdE	4.31m ²
SA220 WC	1.24m ²
SA221 Dégagement	67.47m ²
SA222 Stockage	32.28m ²
SA223 Pièce	13.31m ²
SA224 Dégagement	46.14m ²
SA225 Palier	2.78m ²
SA227 Labo.10	49.47m ²
SA228 Labo.	6.31m ²
SA229 Labo.8	6.31m ²
SA230 Labo.	41.95m ²
SA231 Pièce	11.87m ²
SA232 Laverie	5.90m ²
SA233 Labo.5	31.04m ²
SA234 Labo.	12.39m ²
SA235 Laboratoires	42.08m ²
SA236 Centre de centrifugation	7.35m ²
SA237 Labo.	9.86m ²
SA238 Labo.	9.78m ²
SA239 Labo.	76.44m ²
SA240 Pièce	10.79m ²
SA241 B. d'enregistrement	4.94m ²
SURFACE TOTAL SUB	725.31m ²

SURFACE DE PLANCHER	SURFACE
DESIGNATION	
SDP	784.16m ²

SA240 Pièce	Sub=10.78m ² Hsp=3.10m NatureFauxPlafond=Lin NatureFauxPlafond=PVC
SA241 B. d'enregistrement	Sub=4.94m ² Hsp=3.49m NatureFauxPlafond=Lin NatureFauxPlafond=PVC
SA242 Pièce	Sub=12.86m ² Hsp=3.48m NatureFauxPlafond=Lin NatureFauxPlafond=PVC
SA243 Pièce	Sub=10.37m ² Hsp=3.47m NatureFauxPlafond=Lin NatureFauxPlafond=PVC
SA244 Pièce	Sub=10.36m ² Hsp=3.46m NatureFauxPlafond=Lin NatureFauxPlafond=PVC
SA245 Pièce	Sub=11.87m ² Hsp=3.45m NatureFauxPlafond=Lin NatureFauxPlafond=PVC
SA246 Pièce	Sub=11.86m ² Hsp=3.44m NatureFauxPlafond=Lin NatureFauxPlafond=PVC
SA247 Pièce	Sub=11.59m ² Hsp=3.43m NatureFauxPlafond=Lin NatureFauxPlafond=PVC
SA248 Pièce	Sub=11.66m ² Hsp=3.42m NatureFauxPlafond=Lin NatureFauxPlafond=PVC
SA249 Pièce	Sub=16.99m ² Hsp=3.41m NatureFauxPlafond=Lin NatureFauxPlafond=PVC
SA250 Pièce	Sub=18.78m ² Hsp=3.40m NatureFauxPlafond=Lin NatureFauxPlafond=PVC
SA251 Pièce	Sub=12.86m ² Hsp=3.39m NatureFauxPlafond=Lin NatureFauxPlafond=PVC
SA252 Pièce	Sub=10.37m ² Hsp=3.38m NatureFauxPlafond=Lin NatureFauxPlafond=PVC
SA253 Pièce	Sub=10.36m ² Hsp=3.37m NatureFauxPlafond=Lin NatureFauxPlafond=PVC
SA298 Pièce	Sub=11.81m ² Hsp=2.92m NatureFauxPlafond=Lin NatureFauxPlafond=PVC
SA299 Pièce	Sub=14.64m ² Hsp=2.91m NatureFauxPlafond=Lin NatureFauxPlafond=PVC
SA300 Pièce	Sub=20.41m ² Hsp=2.90m NatureFauxPlafond=Lin NatureFauxPlafond=PVC
SA301 Pièce	Sub=20.41m ² Hsp=2.89m NatureFauxPlafond=Lin NatureFauxPlafond=PVC
SA	