


Département du Rhône
Commune de Lyon 9ème
Quai Chauveau

Conservatoire National Supérieur de la Musique et de la Danse de Lyon
(CNSMDL)

Plan des Intérieurs
Bâtiment SAONE

Troisième étage

Echelle : 1/100

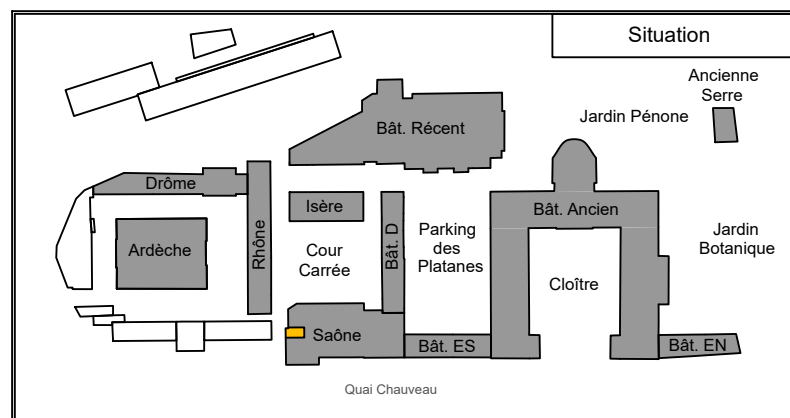

Reproduction Réservée

Coordonnées : Locales / Nivellement : Local cemtrimétrique rattaché dans le système IGN (par GPS réseau Orphéon)

Marché n°2020035000000 / CNSMD

Modification(s)	Date	Indice
Emission originale	11/07/2022	A

Relevé par

Dessiné par



BROCA SOUNY
GÉOMÈTRES-EXPERTS
SARL de GEOMETRES-EXPERTS
10bis Rue Marcelin Berthelot
69120 VAULX EN VELIN
Tél : 04.37.45.15.15
E-mail : vaulx@brocasgeometre.fr

futurmap
le futur se dessine aujourd'hui
90 rue Paul Bert - 69003 LYON

Référence : 21.229.A.272.2.B