


Département du Rhône
Commune de Lyon 9ème
Quai Chauveau

Conservatoire National Supérieur de la Musique et de la Danse de Lyon (CNSMDL)

Plan des Intérieurs
Bâtiment Saône

Rez-de-chaussée Echelle : 1/100

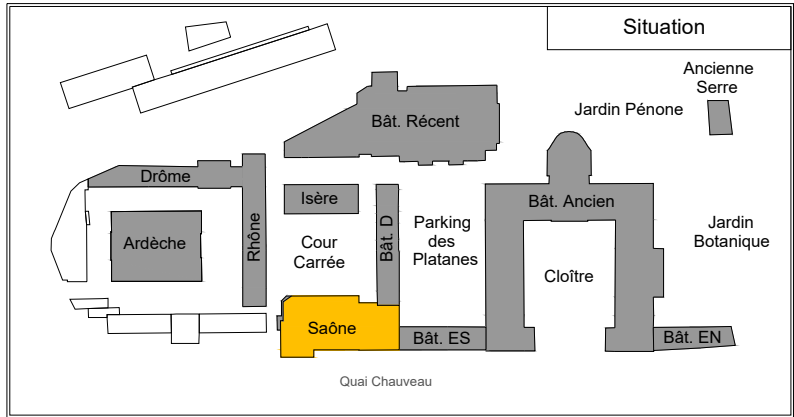

Reproduction Révisée

Coordonnées : Locales / Nivellement : Local centimétrique rattaché dans le système IGN (par GPS réseau Orphéon)

Marché n°2020035000000 / CNSMD

Modification(s)	Date	Indice
Emission originale	11/07/2022	A

Relevé par

SARL de GEOMETRES-EXPERTS
1504 Rue Maurice Berthod
69120 VAULX EN VELIN
Tél : 04 37 45 15 15
E-mail : vaulx@brocasouny-geometres.fr

Dessiné par

le futur se dessine aujourd'hui
90 rue Paul Bert - 69003 LYON

Référence : 21 229 A 272 2 B

Date du levé : Février 2022

Référence : COMUE - CNSMDL

Date du dessin : Mars 2022

Mur Cloison

Escalier

Poutre

Plafond

Sol

Garde corps

Réseaux

Gaine technique

Chauffage

Mobilier

Sécurité

Limite 1.80 m

Tableau des surfaces

Doutes

Flèche Nord

WC

Baignoire

Douche

Lave-mains

Evier

Radiateur

Ballon Eau Chaude

Chaudière

Sortie de Secours

Détecteur de fumée

R.I.A

Descente Eau Pluviale

Monte Charge

NGF et Niveau plancher

Changement de niveau de seuils

Positions des coupes

Pièce ayant une double hauteur

Doublée hauteur

Végétation

CVC

Climatiseur

Cotation

Code

Surface Utile Brute

Hauteur sous Plafonds

Hauteur sous Faux Plafond

HSPo : XXX m

HSP : XXX m

HSPF : XXX m

N.V.

Non visible

Dimension du tableau

Hauteur d'allège

Rampe PMR

Texte

SDP

SUB

Limite 1.80 m

Porte simple

Porte double

Porte tierce

Porte condamnée

Porte coulissante

Fenêtre

SUB : Surface Utile Brute

La Surface Utile Brute est la surface horizontale disponible et dégagée de toute emprise sise à l'intérieur des locaux, elle est calculée depuis la Surface de Plancher mais doit exclure les éléments structuraux et les circulations verticales. La SUB est mesurée à 1.5 m du sol (les plinthes ne sont pas déduites).

NOTA : Les emprises de l'ensemble des murs, y compris des cloisons non porteuses, sont exclues de la SUB

DESIGNATION	SURFACE
AS015 Salle informatique	19.10m²
SA001 Salle de cours	39.00m²
SA002 Salle de cours	76.25m²
SA003 Dégagement	7.91m²
SA004 Stockage Régie	6.15m²
SA005 Stockage divers	12.96m²
SA006 Stockage livres 40ans	20.80m²
SA007 Bureau	13.60m²
SA008 Stockage Régie	13.68m²
SA009 Stockage Régie	12.98m²
SA010 Bureau	11.86m²
SA011 Bureau	9.40m²
SA012 Bureau	13.80m²
SA013 Bureau	14.04m²
SA014 Parc instruments	19.45m²
SA016 Dégagement	10.16m²
SA017 Dégagement	9.55m²
SA018 Dégagement	3.16m²
SA019 Dégagement	18.32m²
SA020 Dégagement	42.23m²
SA021 Pièce	7.00m²
SA022 Stockage Régie	3.30m²
SA023 Stockage Régie	8.98m²
SA024 Vide Mauvais état	12.58m²
SA025 Local repos	13.03m²
SA026 Stockage Régie	37.97m²
SA027 Vestiaire agents	13.57m²
SA028 Stockage mobilier	27.94m²
SA029 Stockage informatique	7.80m²
SA030 Stockage informatique	8.91m²
SA031 Dégagement	7.03m²
SA032 Bureau	13.10m²
SA033 Dégagement	17.18m²
SA034 Dégagement	23.75m²
SA035 Sanitaires	10.63m²
SA036 Palier	3.58m²
SA037 Placard elec.	4.76m²
SA038 Local technique	13.28m²
SA039 Dégagement	22.13m²
SA040 Dégagement	33.32m²
SA041 Palier	0.43m²
SURFACE TOTAL SUB	664.67m²

DESIGNATION	SURFACE
SDP	735.08m²

