



conservatoire
national supérieur
musique et danse
Lyon

Maître d'ouvrage :
Conservatoire Nationale Supérieur de Musique et de Danse de Lyon
3 quai Chauveau - 69009 LYON

Maître d'ouvrage délégué :
Université de Lyon (ComUE)
92 rue pasteur - CS 30122 - 69361 LYON Cedex 07

24005

Campus Artistique - Phase 1

3 quai Chauveau - 69009 LYON

EDL_210

Coupes EDL
Transversales et Longitudinale

DCE

Echelle : 1/100^{ème}

INDICE	DATE	PHASE			
Ind A	29.05.2026	DCE lots anticipés (consignations, désamiantage, déplombage, curage, démolition)			

VURPAS
ARCHI
TECTES

Architecte / Architecte du Patrimoine /
BET HGE / Economiste

BE Acoustique

BE Fluides/GSI/Structures/VRD

Scénographie

Signalétique

Paysagiste

VURPAS ARCHITECTES - 1, Place Victor Basch - 69002 CALUIRE ET CUPE
Tél : 04 72 42 95 50 - Email : agence@vurpas-architectes.com


GENIE ACOUSTIQUE - 18 rue Ampère, Centre commercial les Marnonniers, 69270 FONTANES SUR SAONE
Tél : 04 78 23 27 88 - Email : etudes@genie-acoustiques.com

INGEROP - Direction Alpes Centre Est, Agence du Vieux, 30 avenue Général Lucere, 38217 VIENNE Cedex
Tél : 04 78 53 86 31 - Email : ingero@ingerop.com



ATELIER KCS - 20 rue Pierre Semard - 75009 PARIS
Tél : 04 26 03 48 20 - Email : lyon@atelierkcs.com

DESIGNERS UNIT - 176 rue du Temple - 75003 PARIS
Tél : 09 73 69 46 49 - Email : designers@unit.paris


JACON & PATRIMONE - 7 avenue de la République, 69100 TASSIN LA DEMI-LUNE
Tél : 06 17 10 02 33 - Email : hennicj@jaco-patrimoine.fr

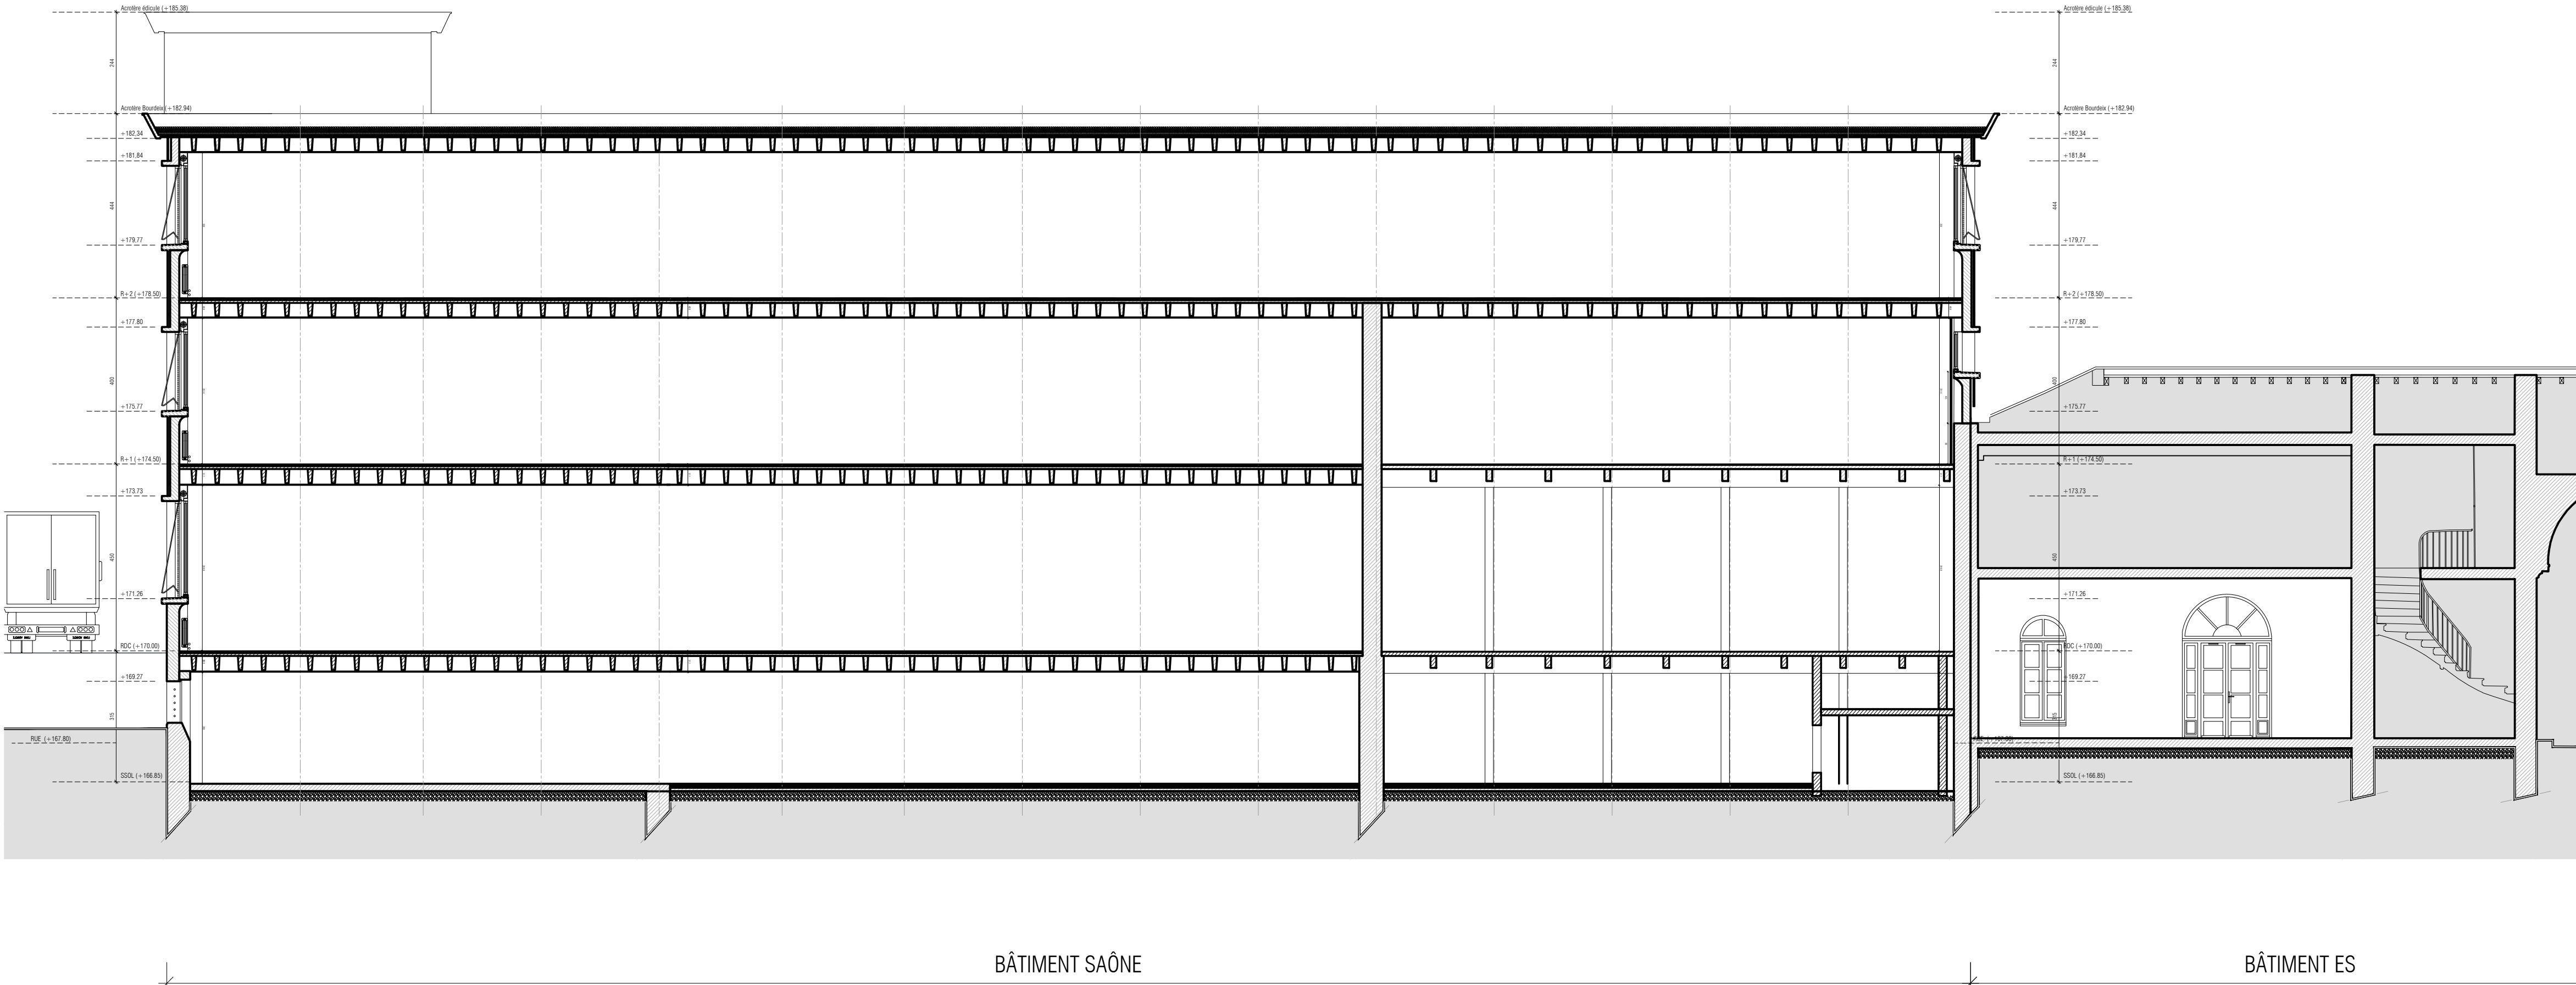

COUPE LONGITUDINAL F - SUR BATIMENT SAONE ET BATIMENT ES - éch. 1/100

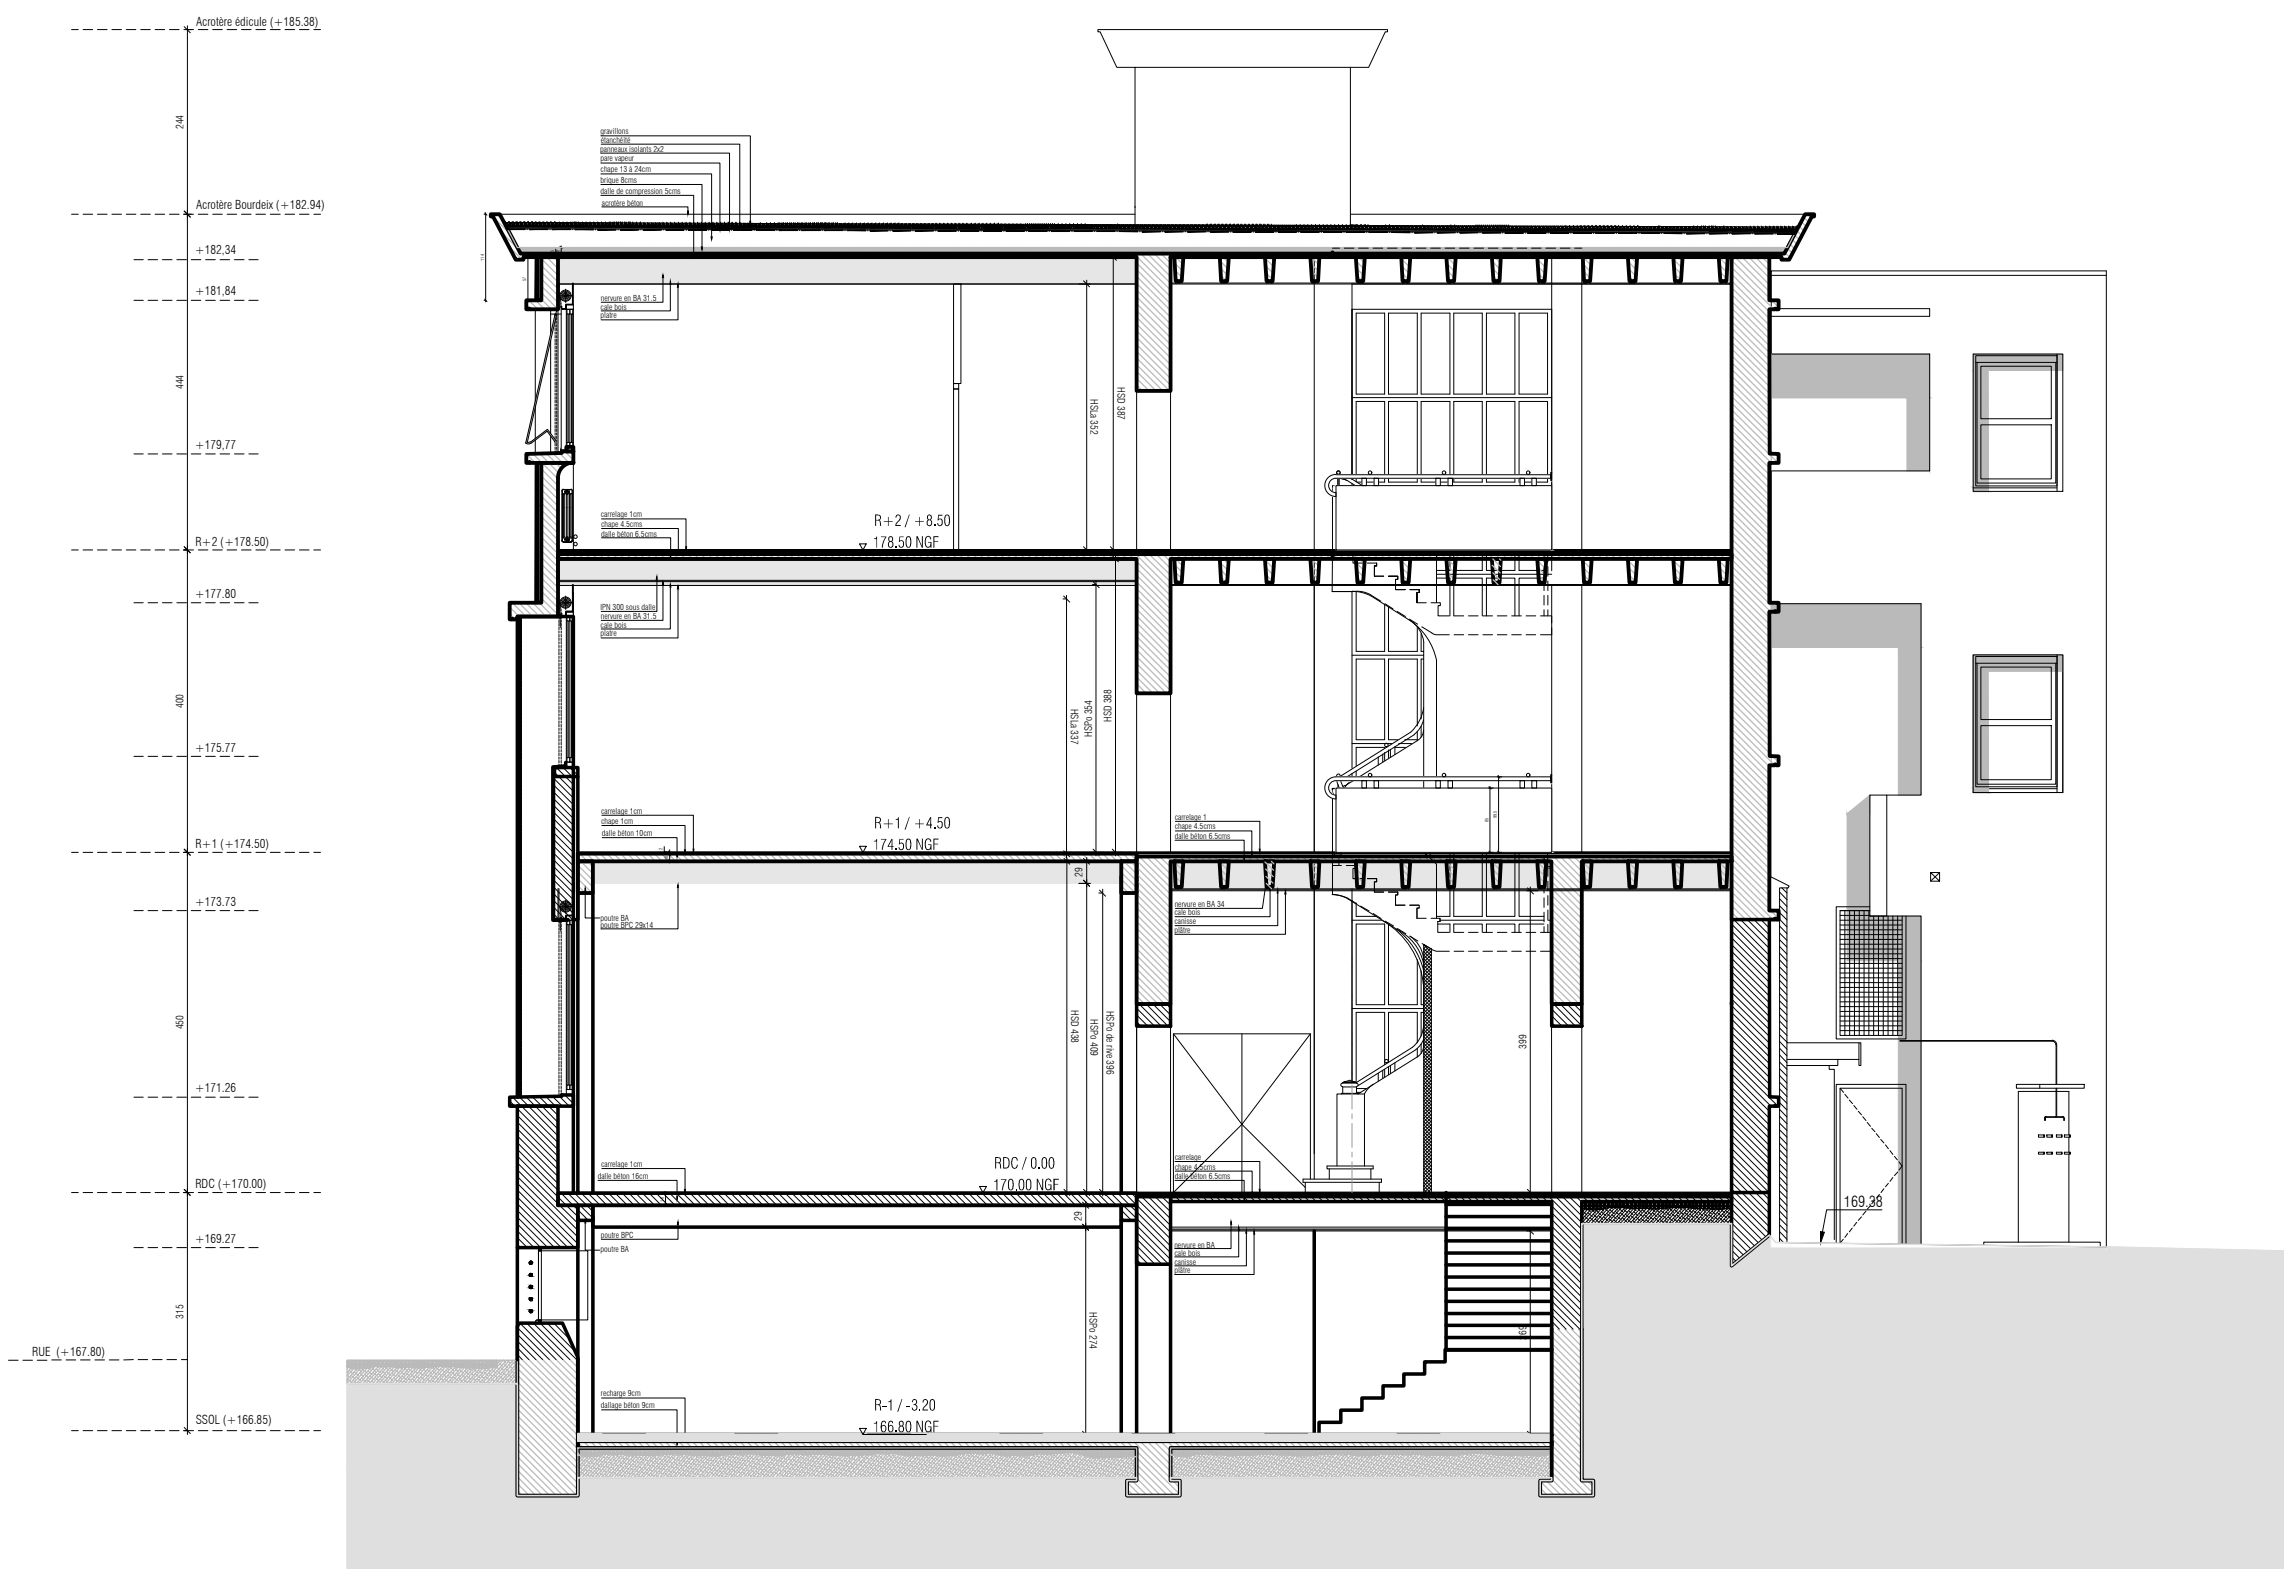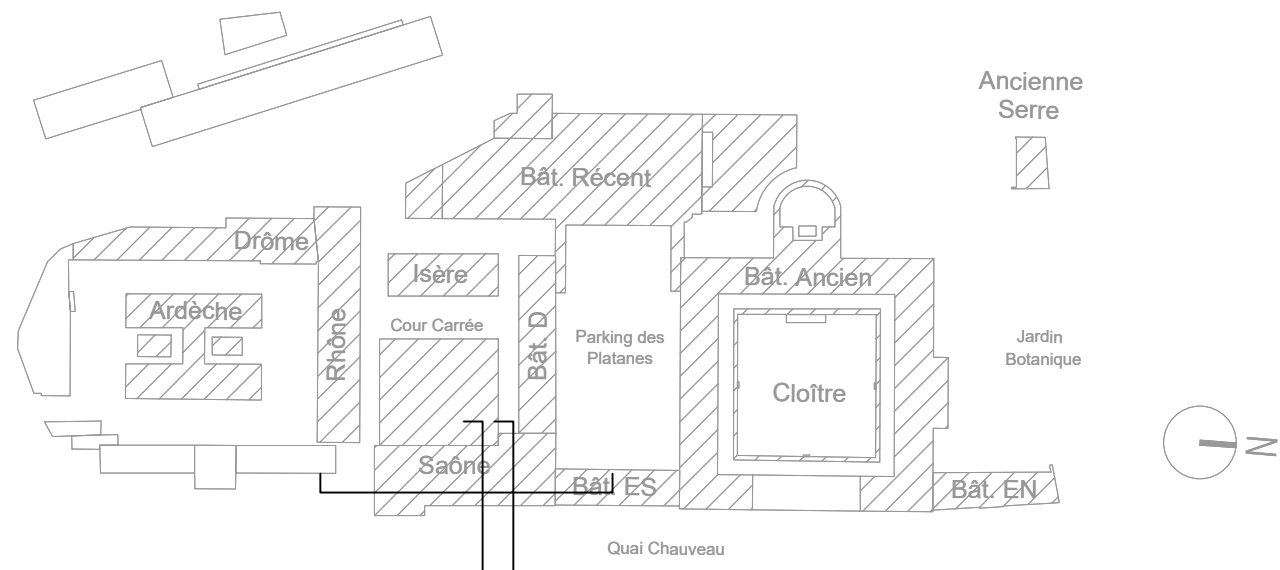

COUPE TRANSVERSALE A - éch. 1/100

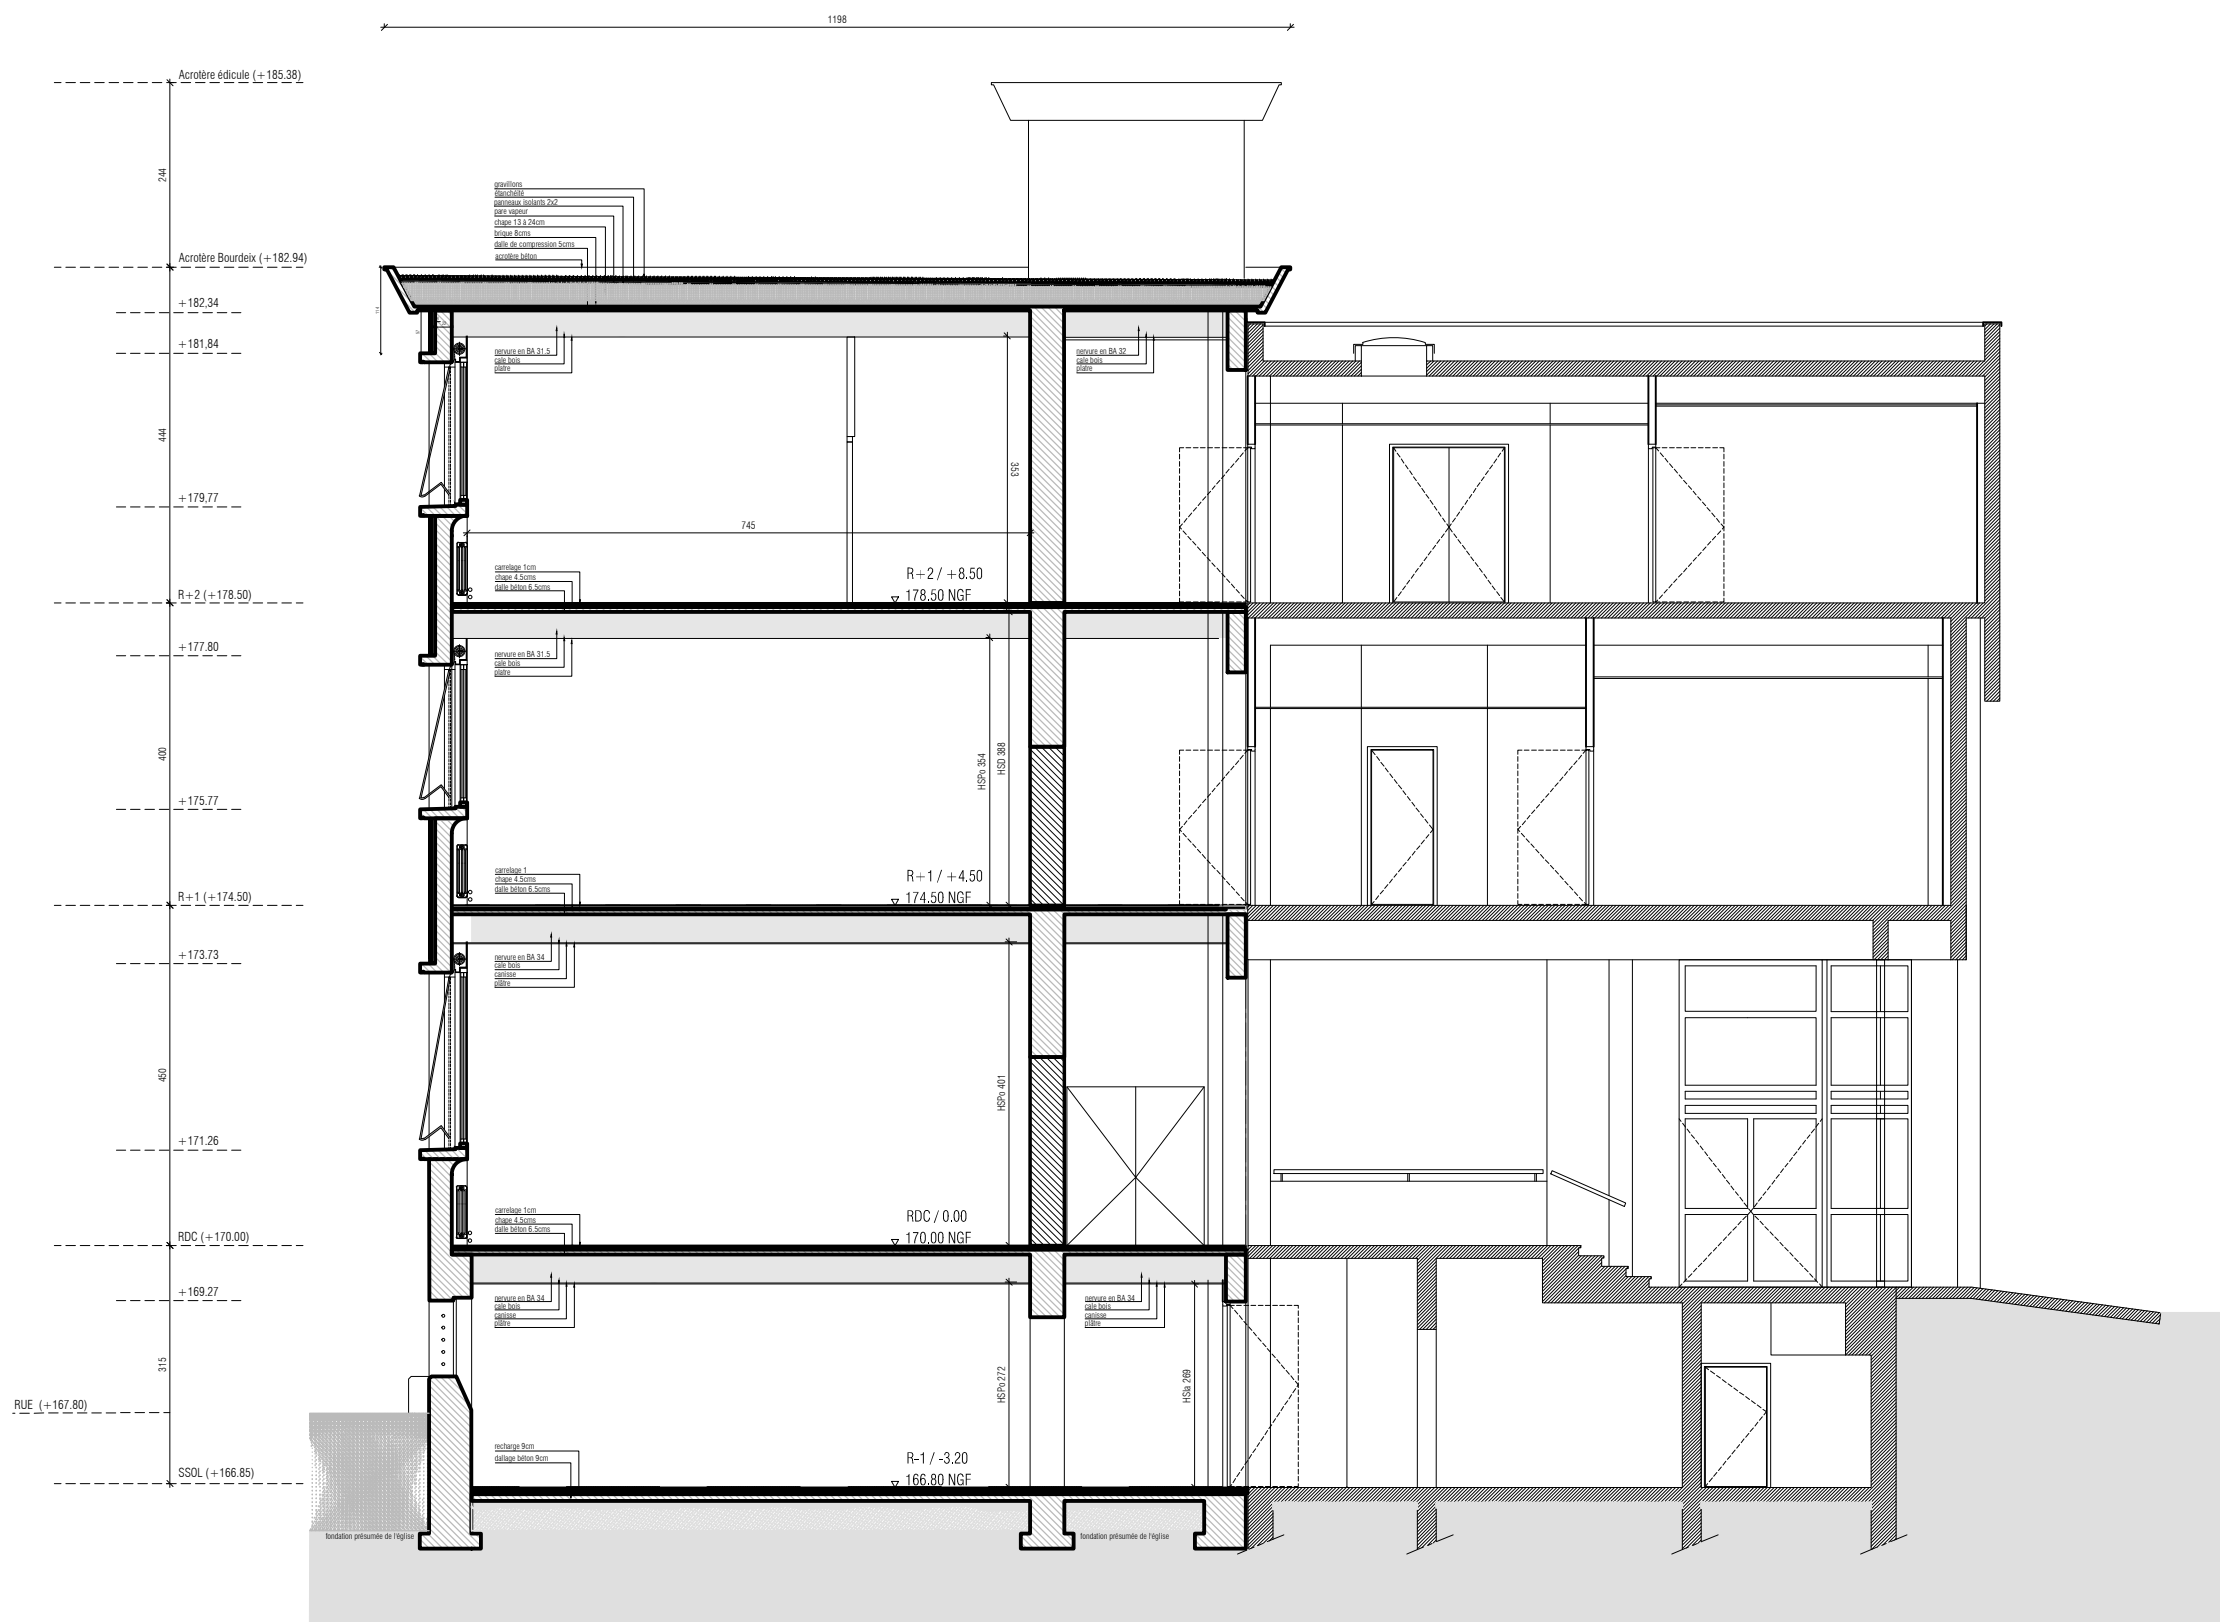

COUPE TRANSVERSALE B - éch. 1/100