


NOTA:
Afin de déterminer la géométrie générale de la structure, et d'améliorer la compréhension de nos plans et détails, nous avons obligation de représenter des composants qui ne sont pas à la charge de notre client ou qui ne relèvent pas de nos domaines de compétences.

- Liste non exhaustive de ces éléments:
- 1- Couverture Etanchéité
 - 2- Isolation acoustique
 - 3- Equipements techniques

Nous n'avons pas de mission de synthèse et par conséquent ces représentations hors lot n'engagent pas notre responsabilité.
Chacun des lots concernés devra à son tour produire un carnet de détail.

NOTA:
Le présent carnet de plan a pour objet la définition des ouvrages à créer.
Cette étude projet (PRO) ne se substitue pas à une étude d'exécution, restant à la charge des entreprises réalisant les travaux.

TRAITEMENTS des MATERIAUX:
- la totalité des métaux intérieurs en contact avec le sol, ainsi que les métaux extérieurs, seront traités par galvanisation à chaud dont l'épaisseur sera en correspondance avec le localisation géographique du site.

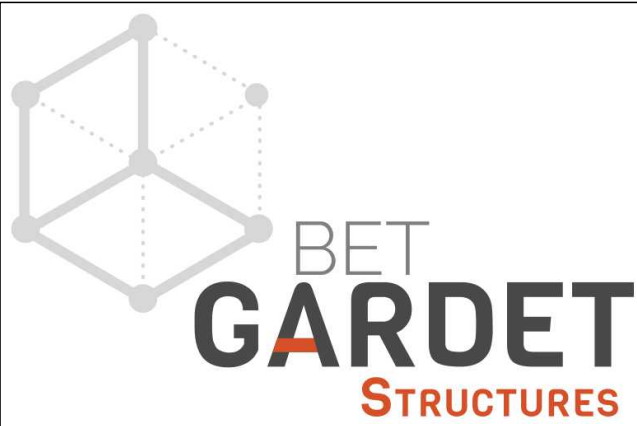

Bois | MÉTAL | BÉTON

SARL BET GARDET STRUCTURES
ZA Lafourcade - 32200 GIMONT
SIRET: 844 786 244 00013 - APE: 7112B - RCS: AUCH - SARL au capital de 20 000€
T: 05.62.62.62.72 - contact@bet-gardet.com - bet-gardet.com

CPAM - TOULOUSE
STRUCTURE

41 Rue de l'Etoile, 31000 TOULOUSE

MAITRE D'OUVRAGE:

UNION IMMOBILIERE DES
ORGANISME DE SECURITE SOCIALE
DE LA HAUTE GARONNE - UIOSS
41 Rue de l'Etoile
31093 TOULOUSE - CEDEX 9

ARCHITECTES :

TOCRAULT & DUPUY
&
SA Architectes

PLANS STRUCTURE
LOCAL TECHNIQUE R+7

ST02

Indice	Date	Nature des modifications
H		
G		
F		
E		
D		
C		
B		
A		
-	11-06-2026	Première diffusion

Membre Confirmé



Ingénierie Bois Construction



Les cotes sont données à titre indicatif et devront être vérifiées.




Carnet de
9 pages


DCE

Ce document est la propriété de SARL BET GARDET STRUCTURES, il est protégé par le code de la propriété intellectuelle (loi n° 92-597).
La reproduction de tout ou partie de ce document sur un support quel qu'il soit, est formellement interdite sauf autorisation expresse.




VUE AERIENNE - REPERAGE DES DEMOLITIONS

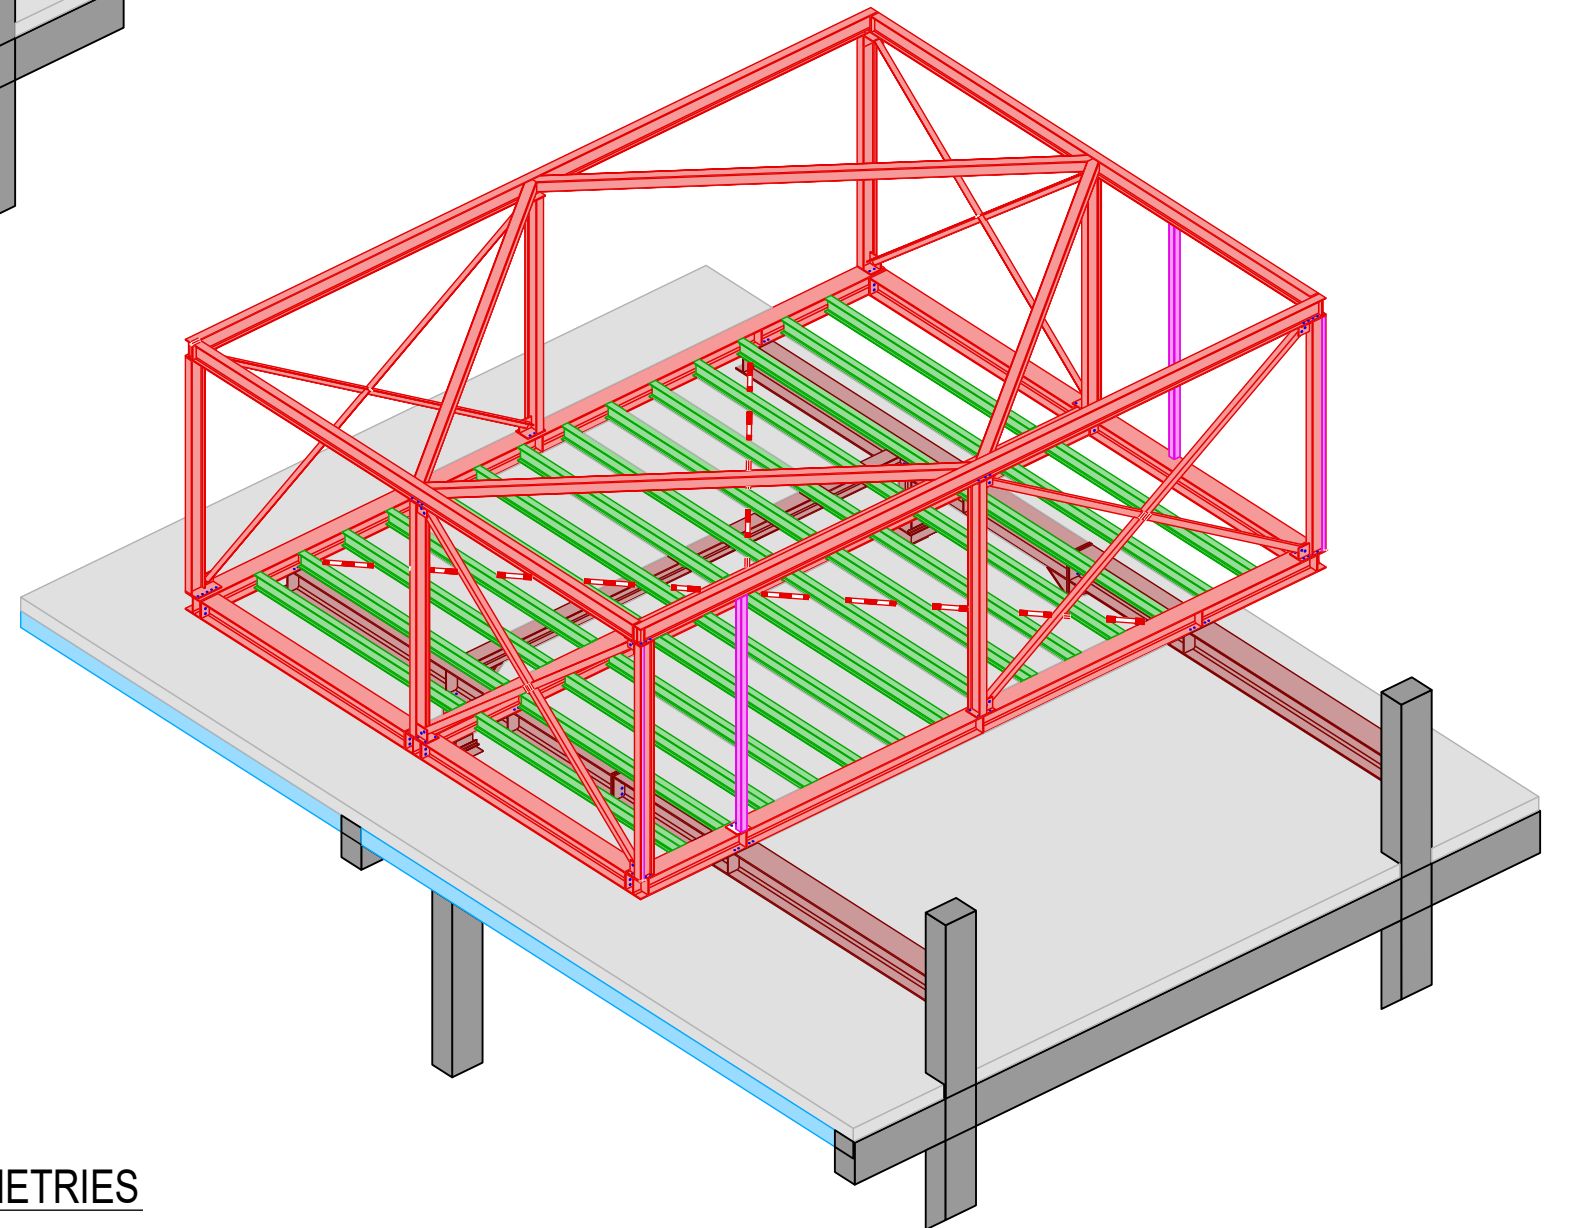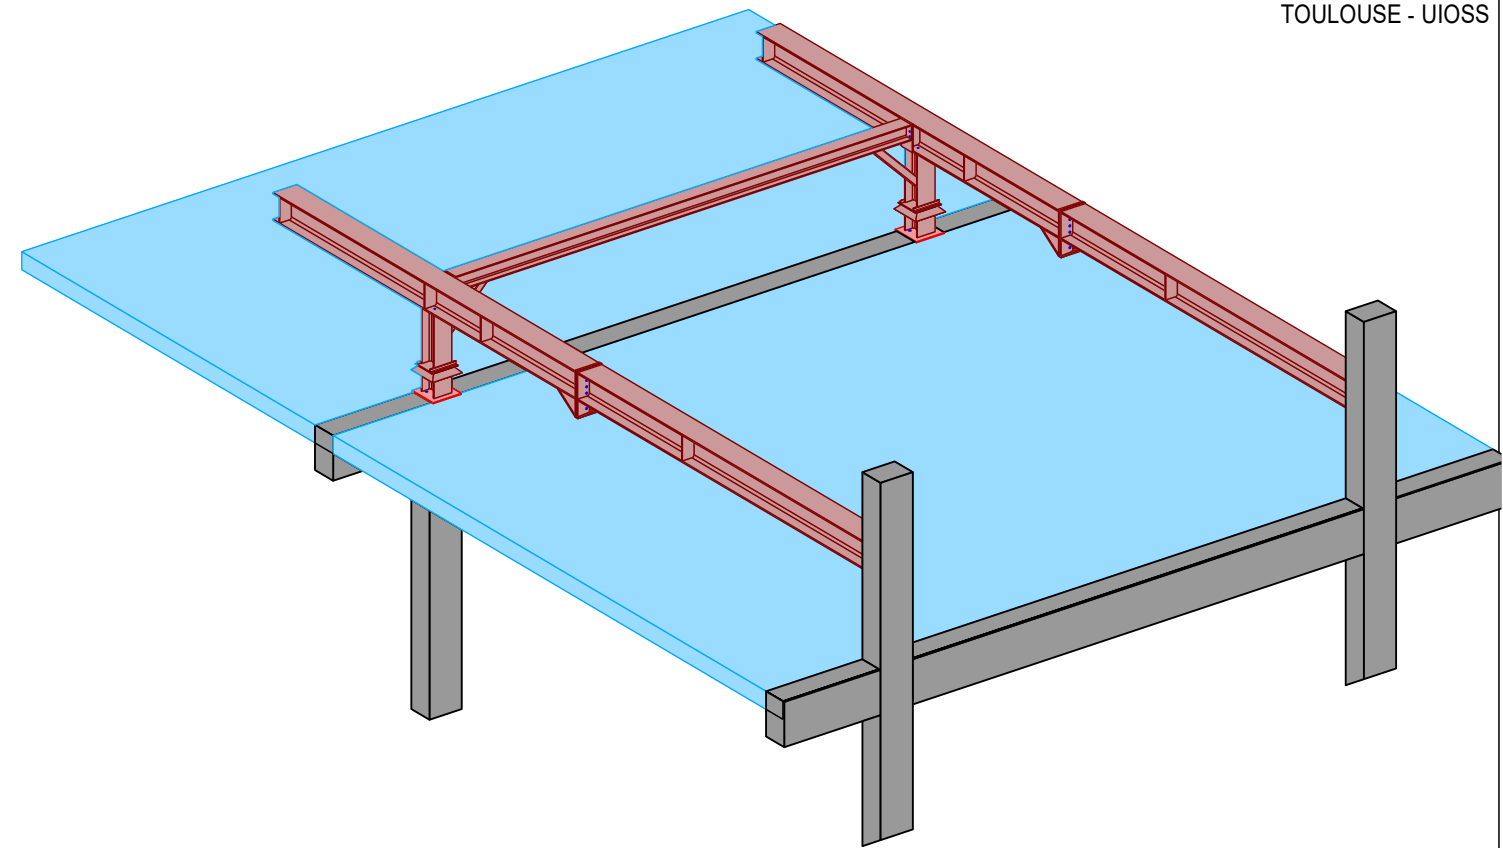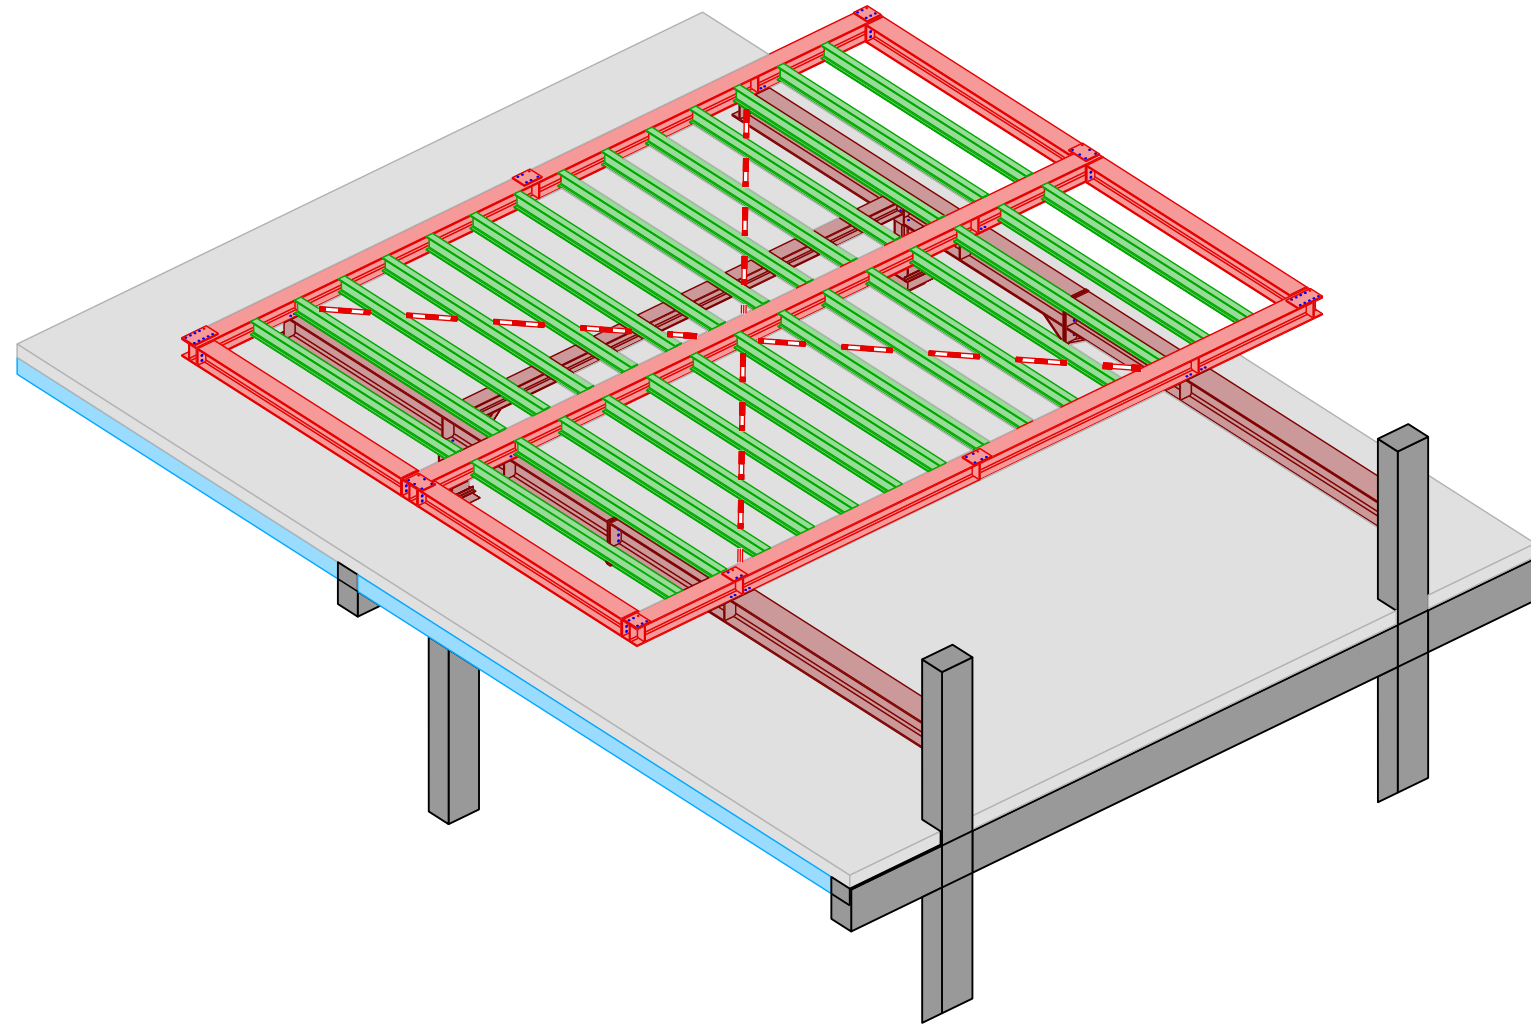


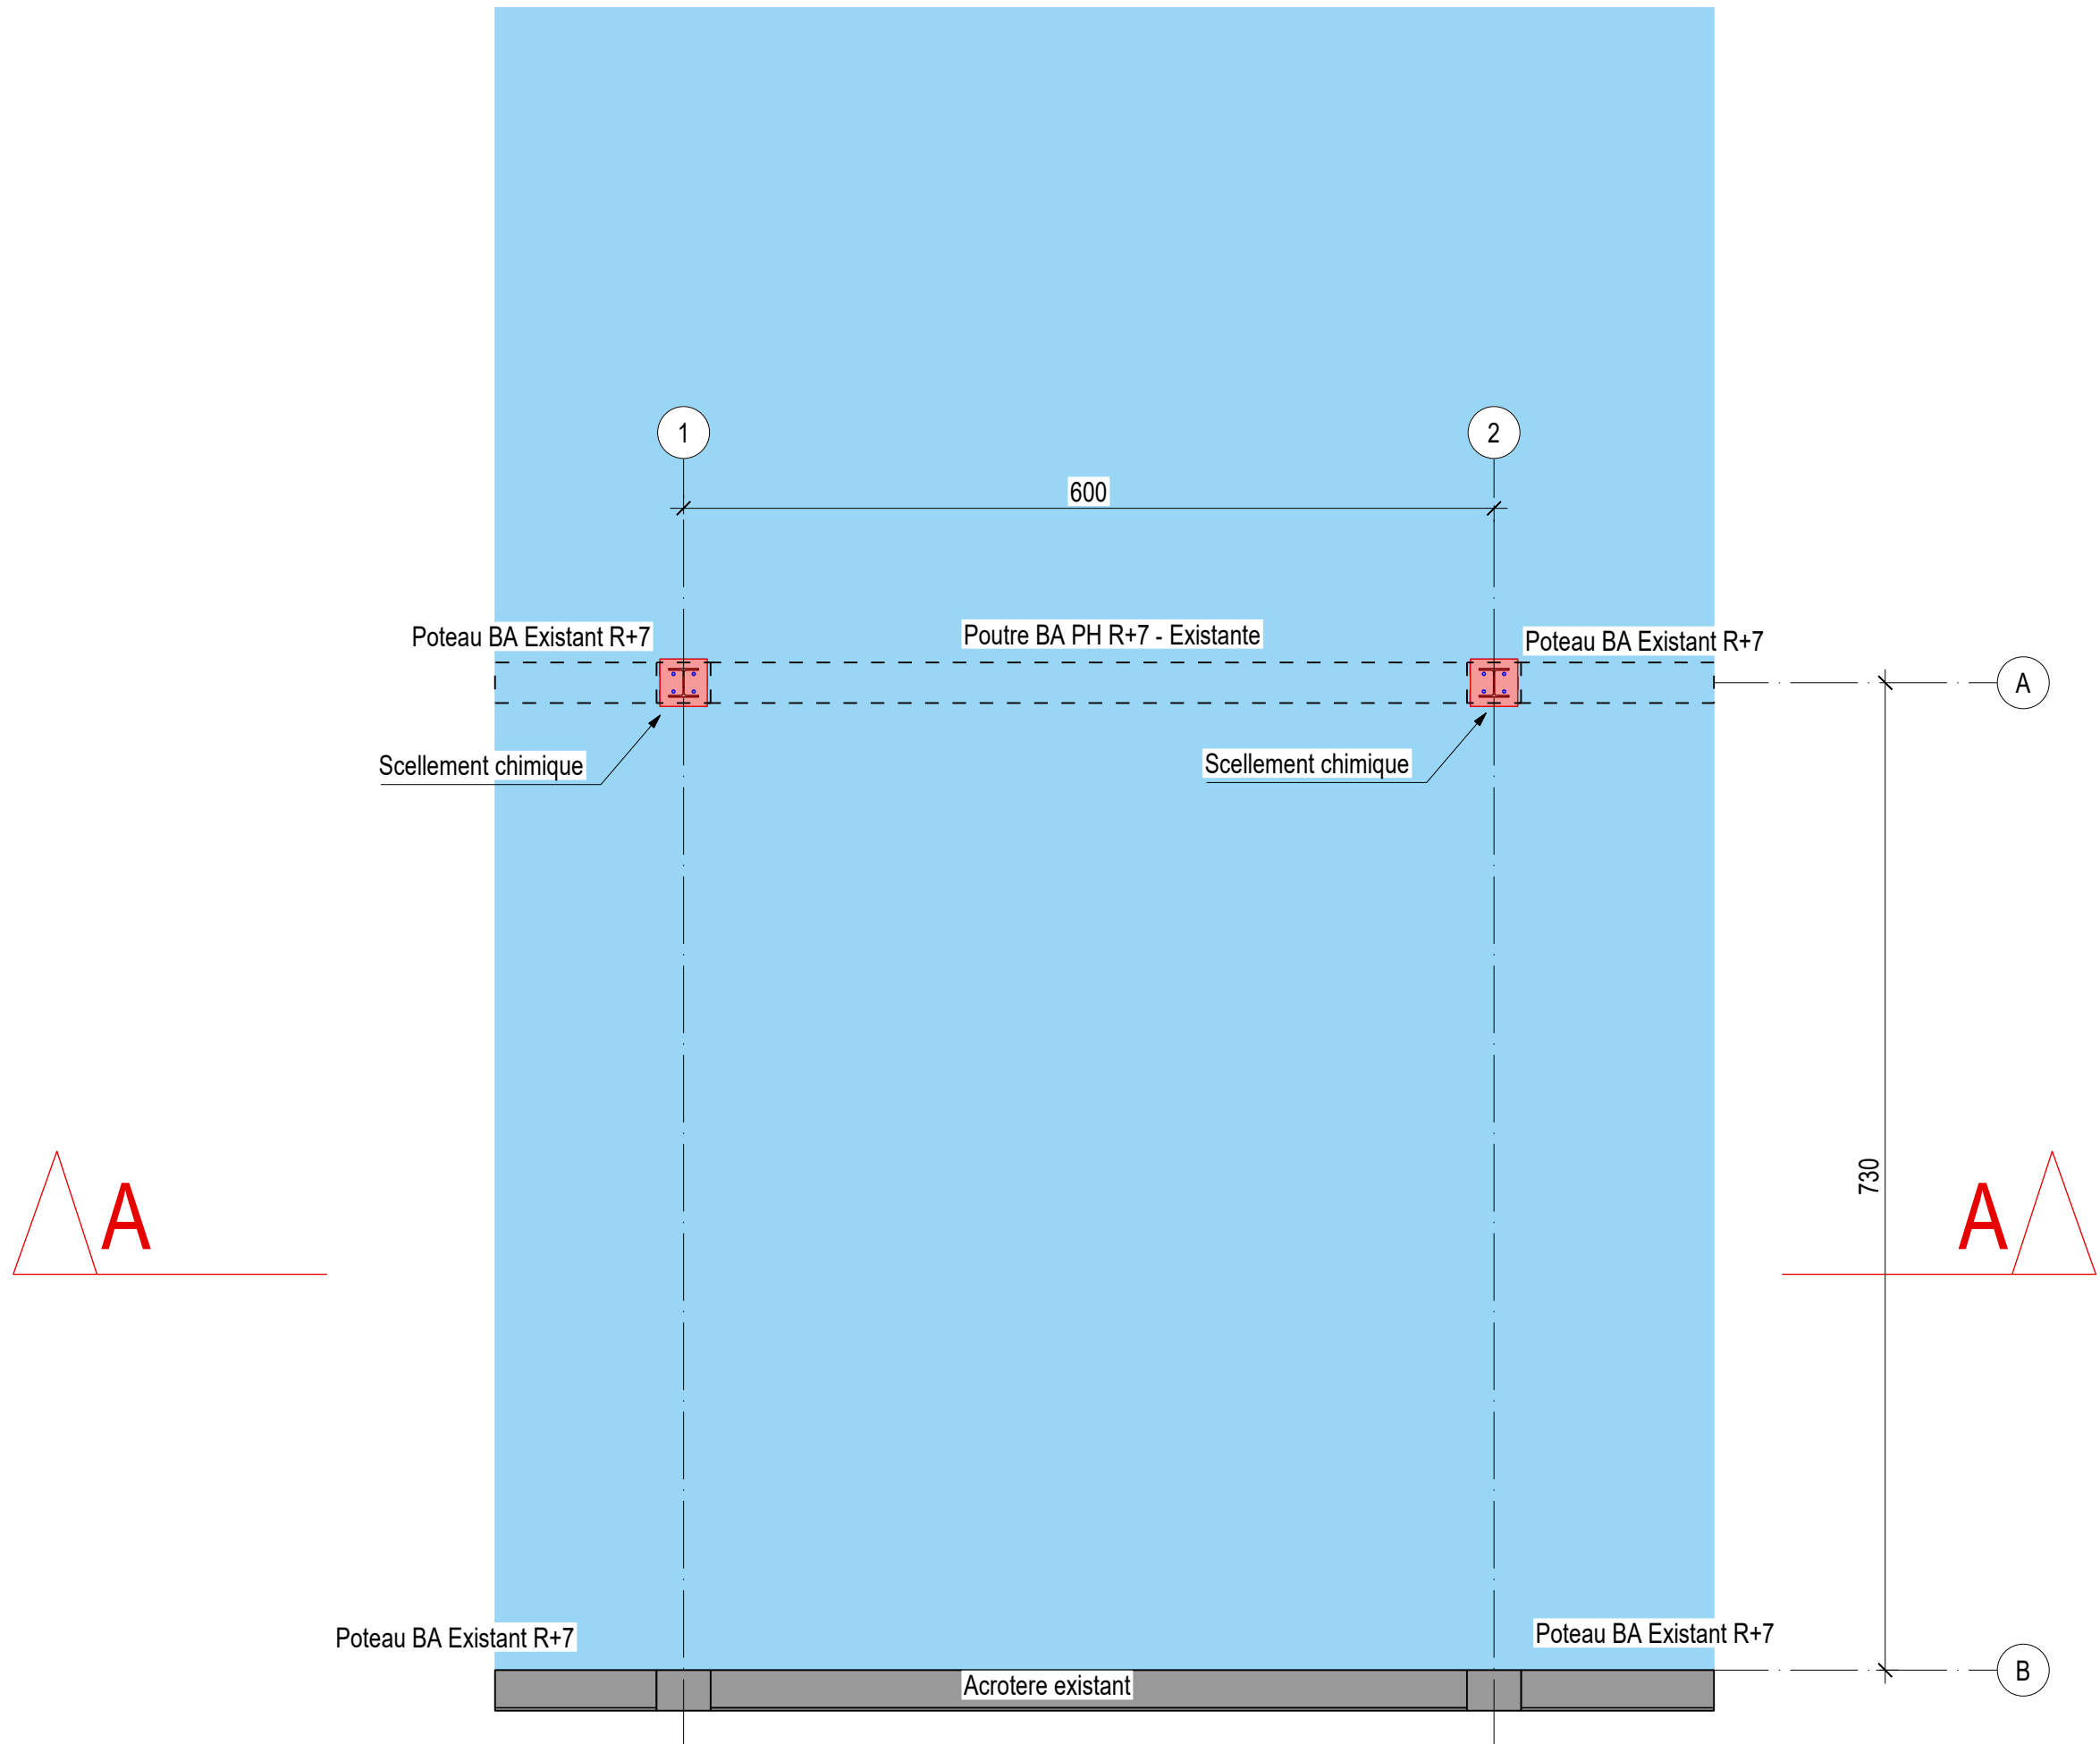


VUE EN PLAN D'IMPLANTATION

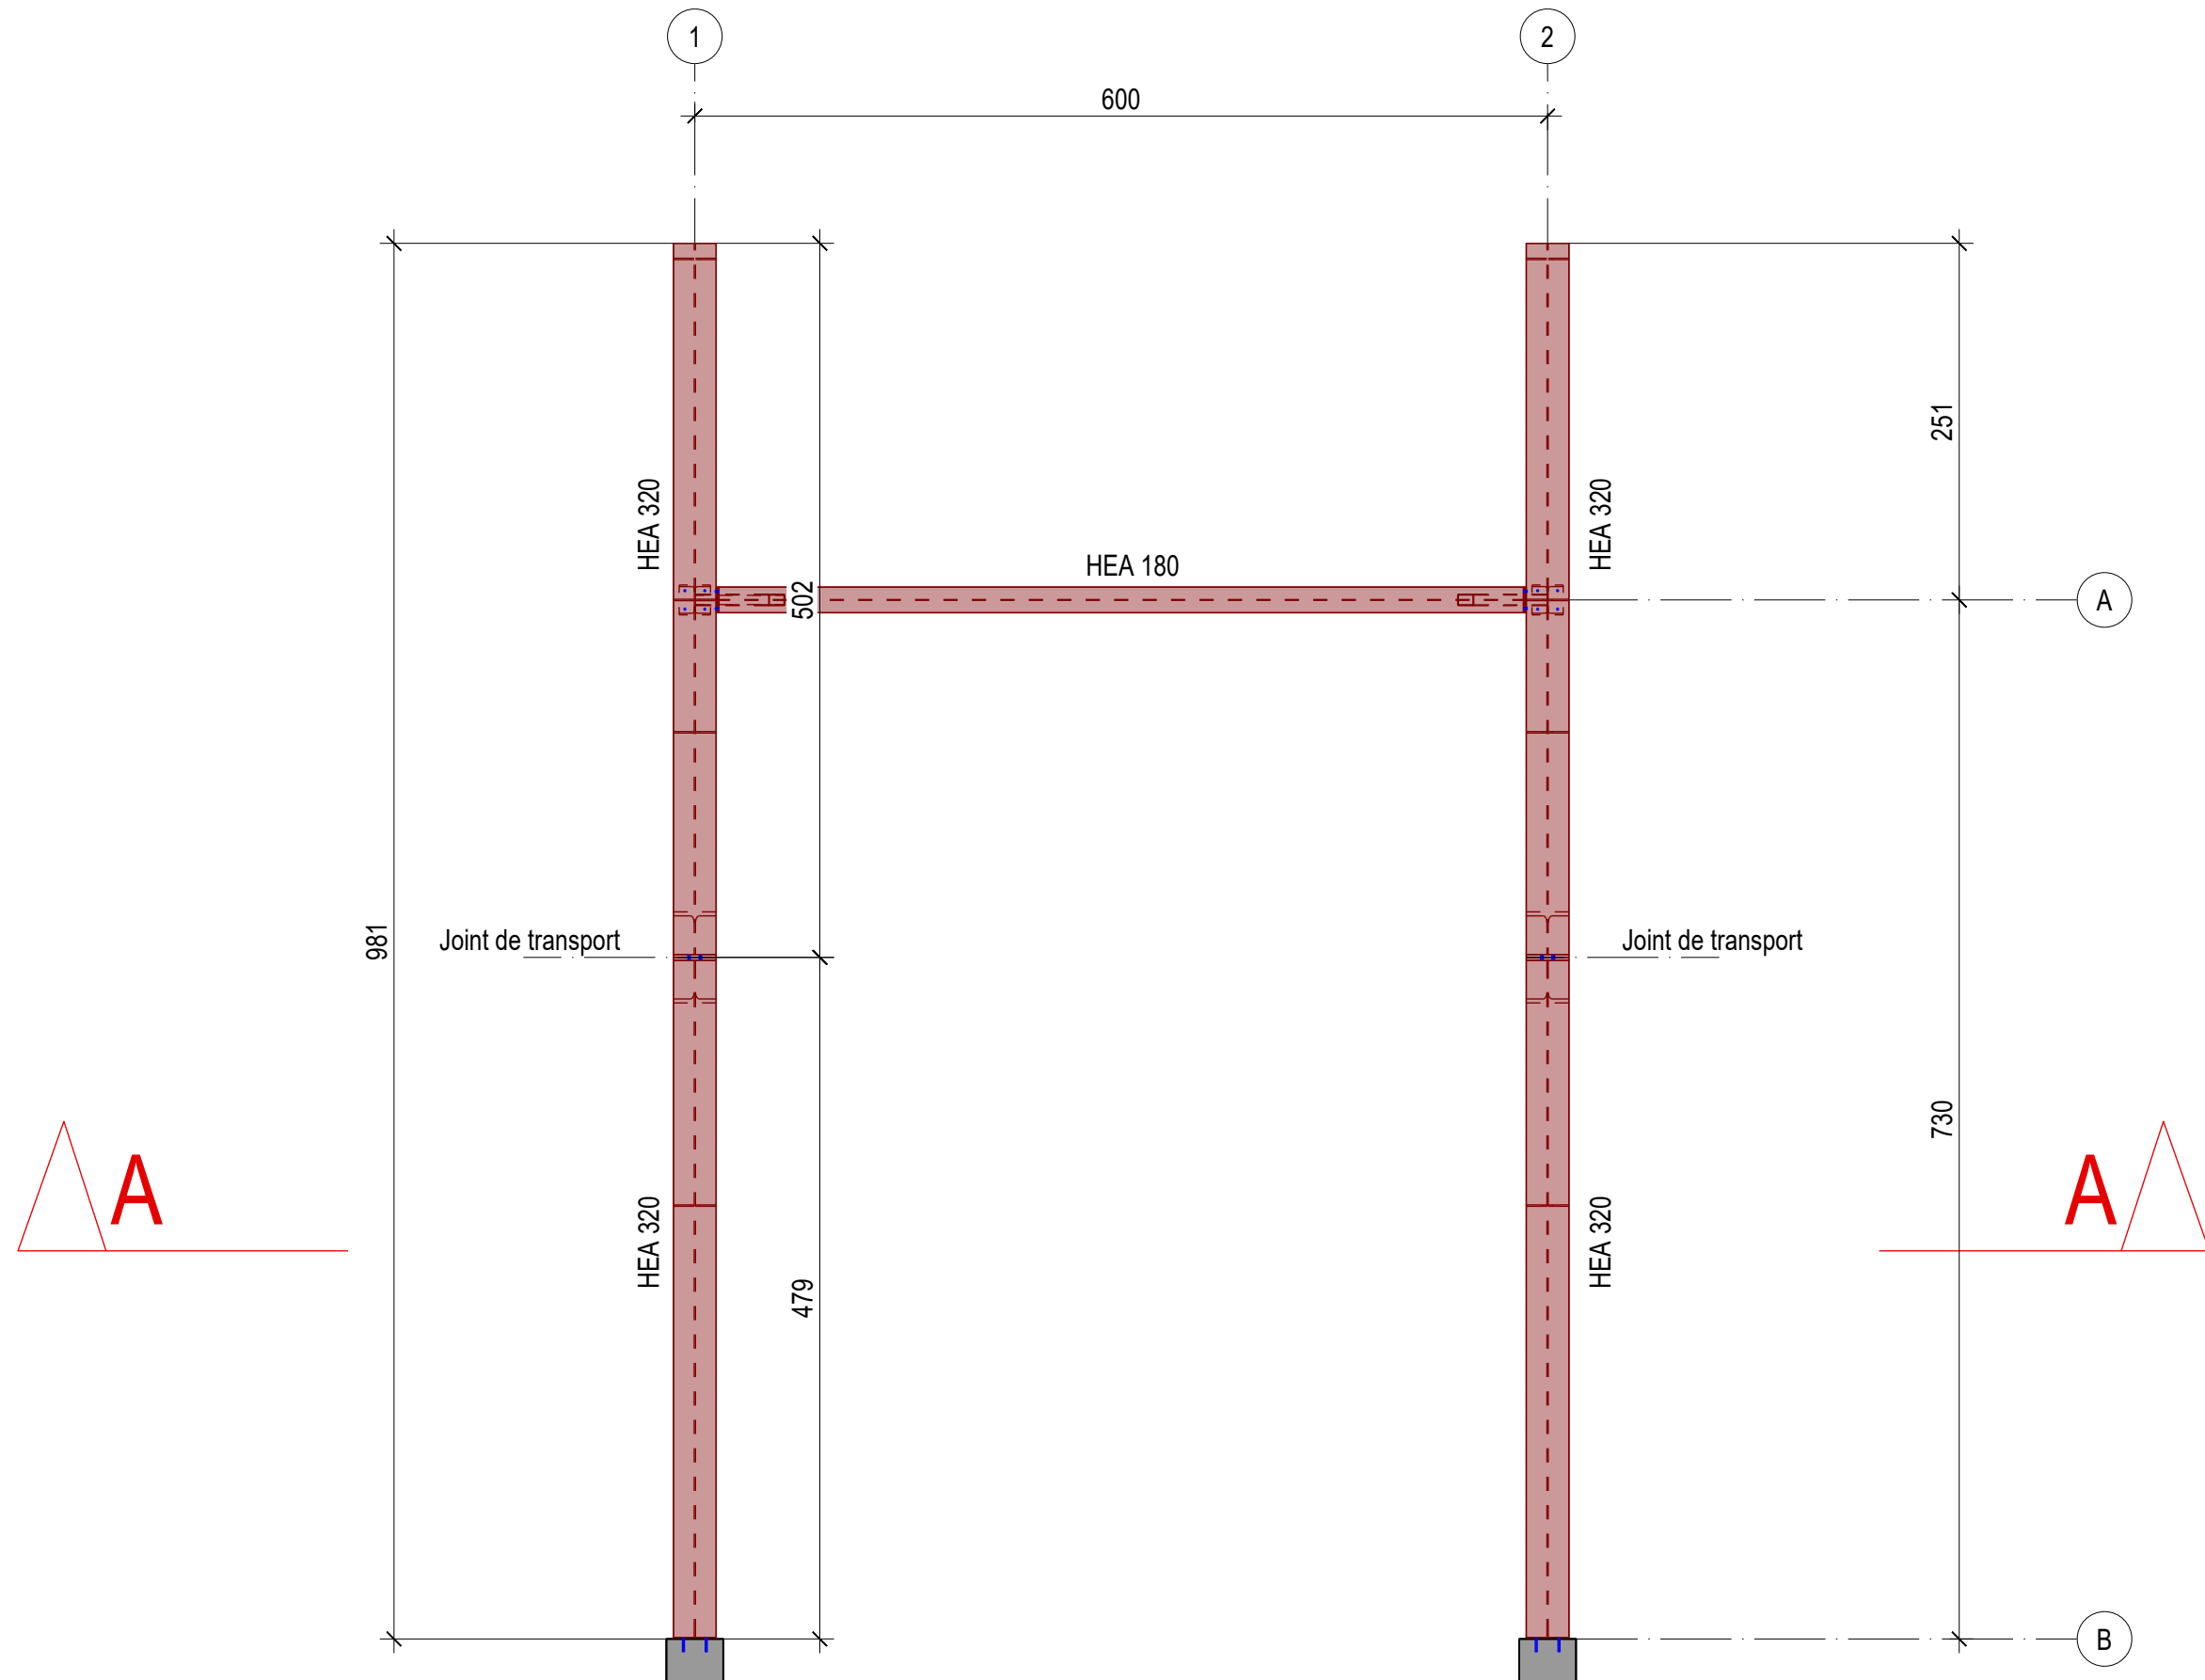


VUE EN PLAN PLANCHER BAS - Structure primaire

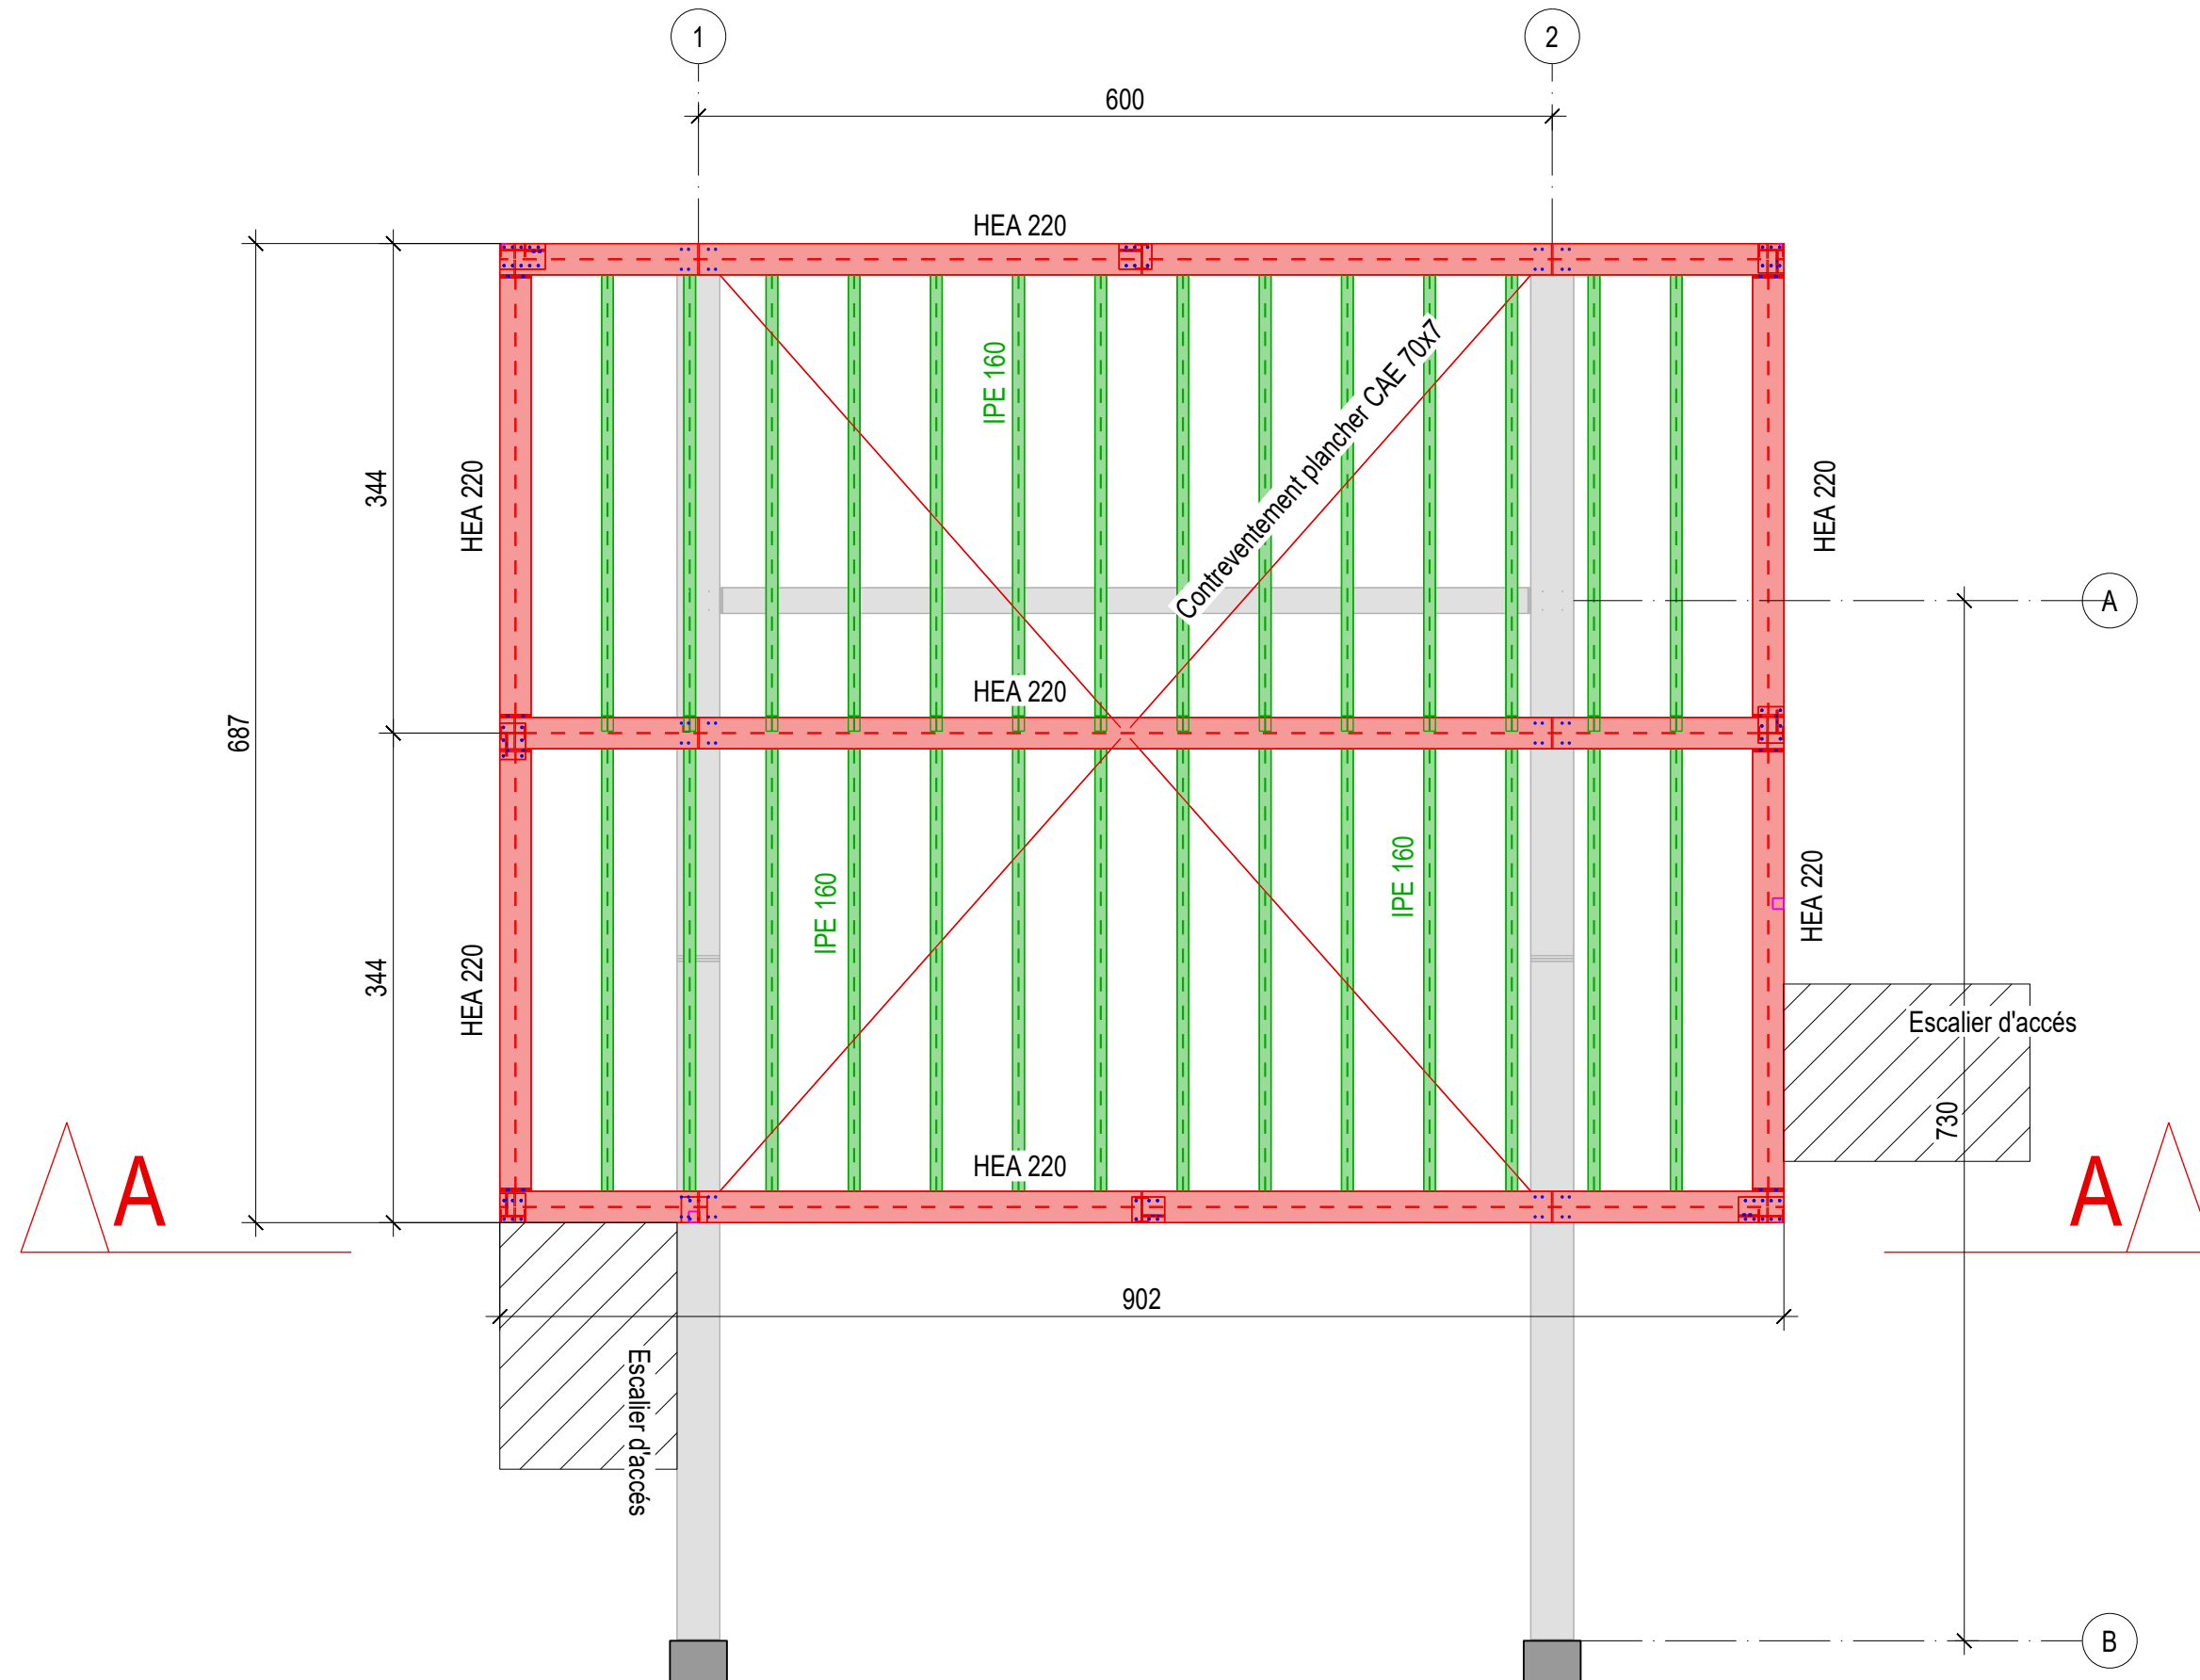


VUE EN PLAN PLANCHER BAS

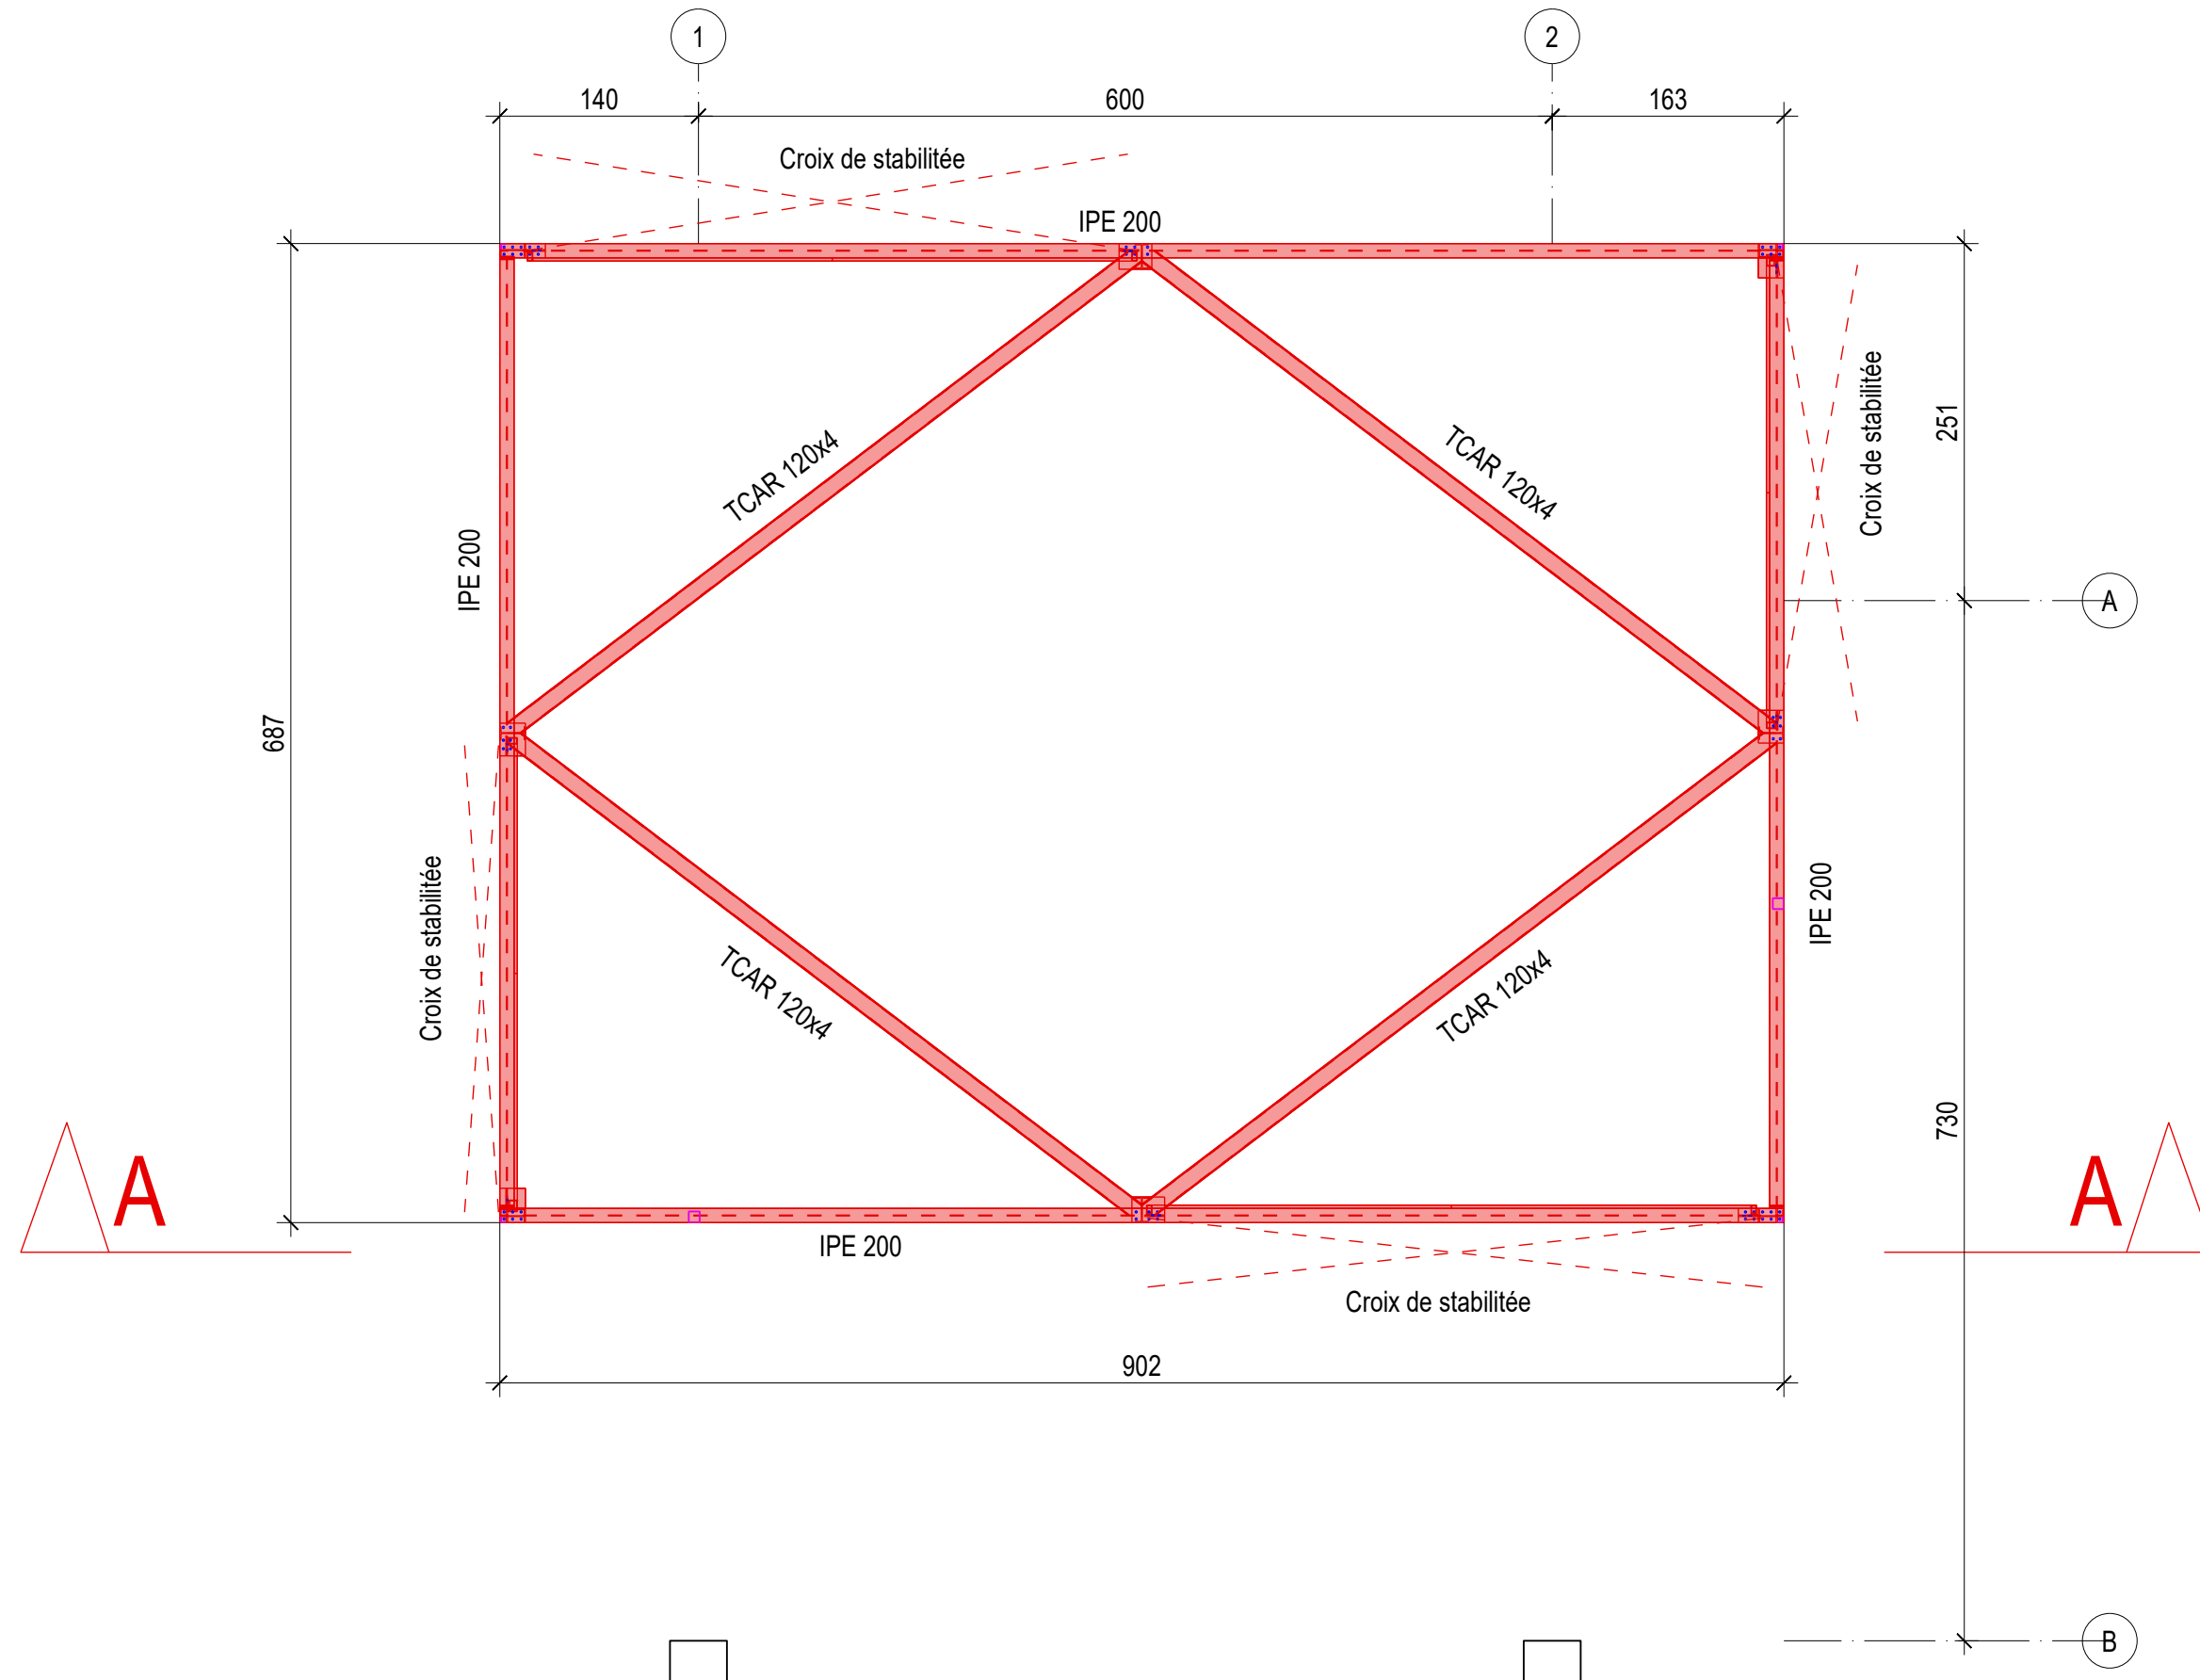


VUE EN PLAN - STRUCTURE PORTEUSE BARDAGE

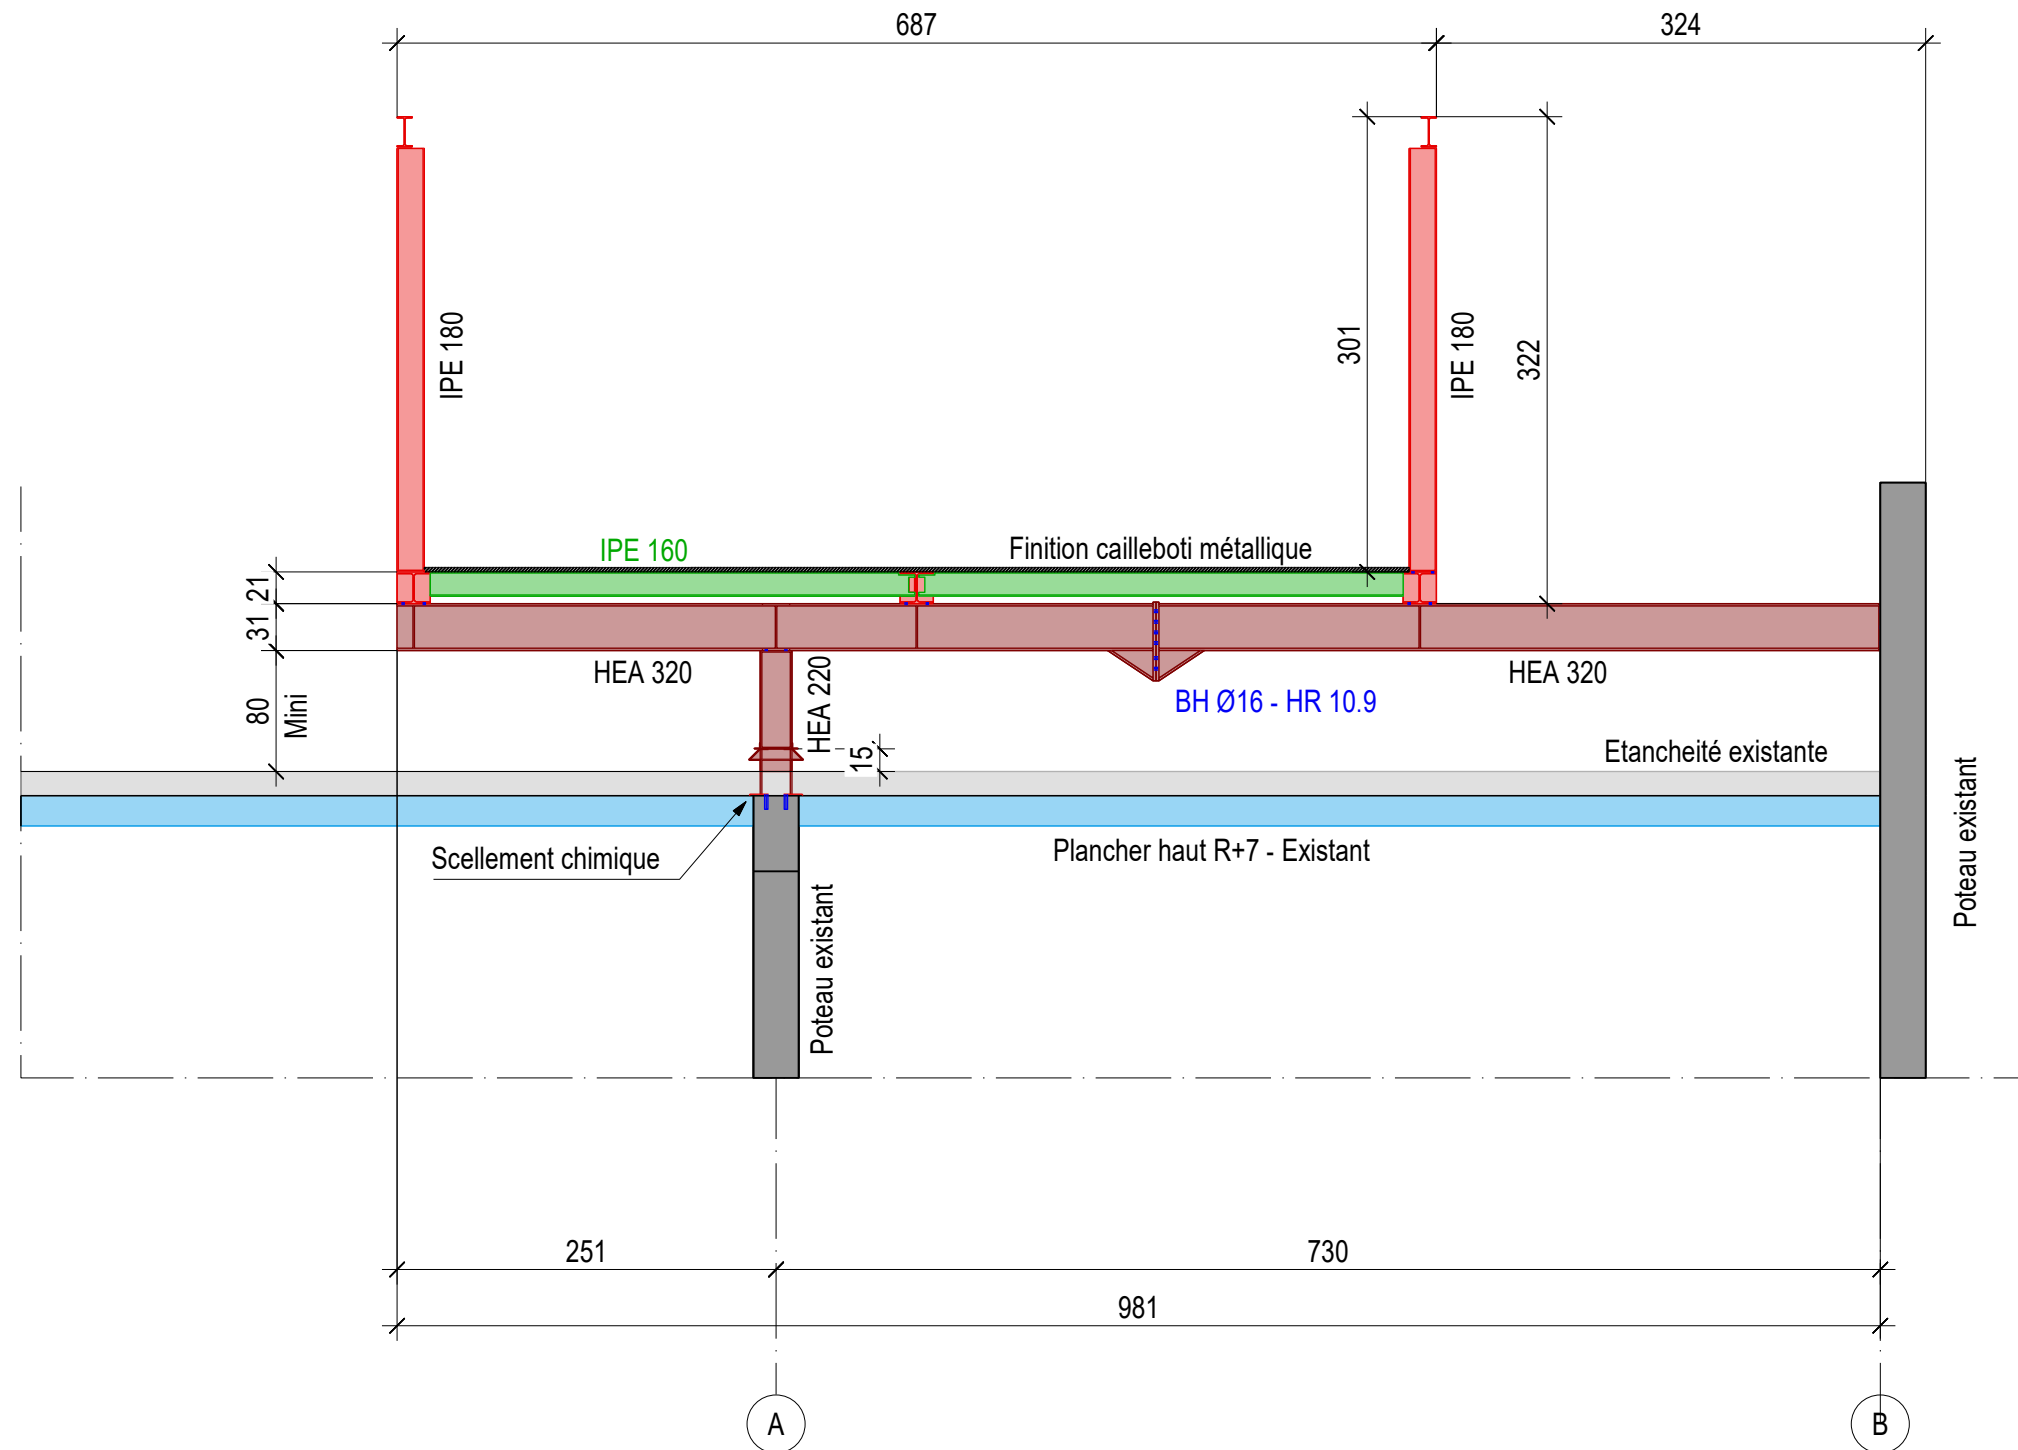

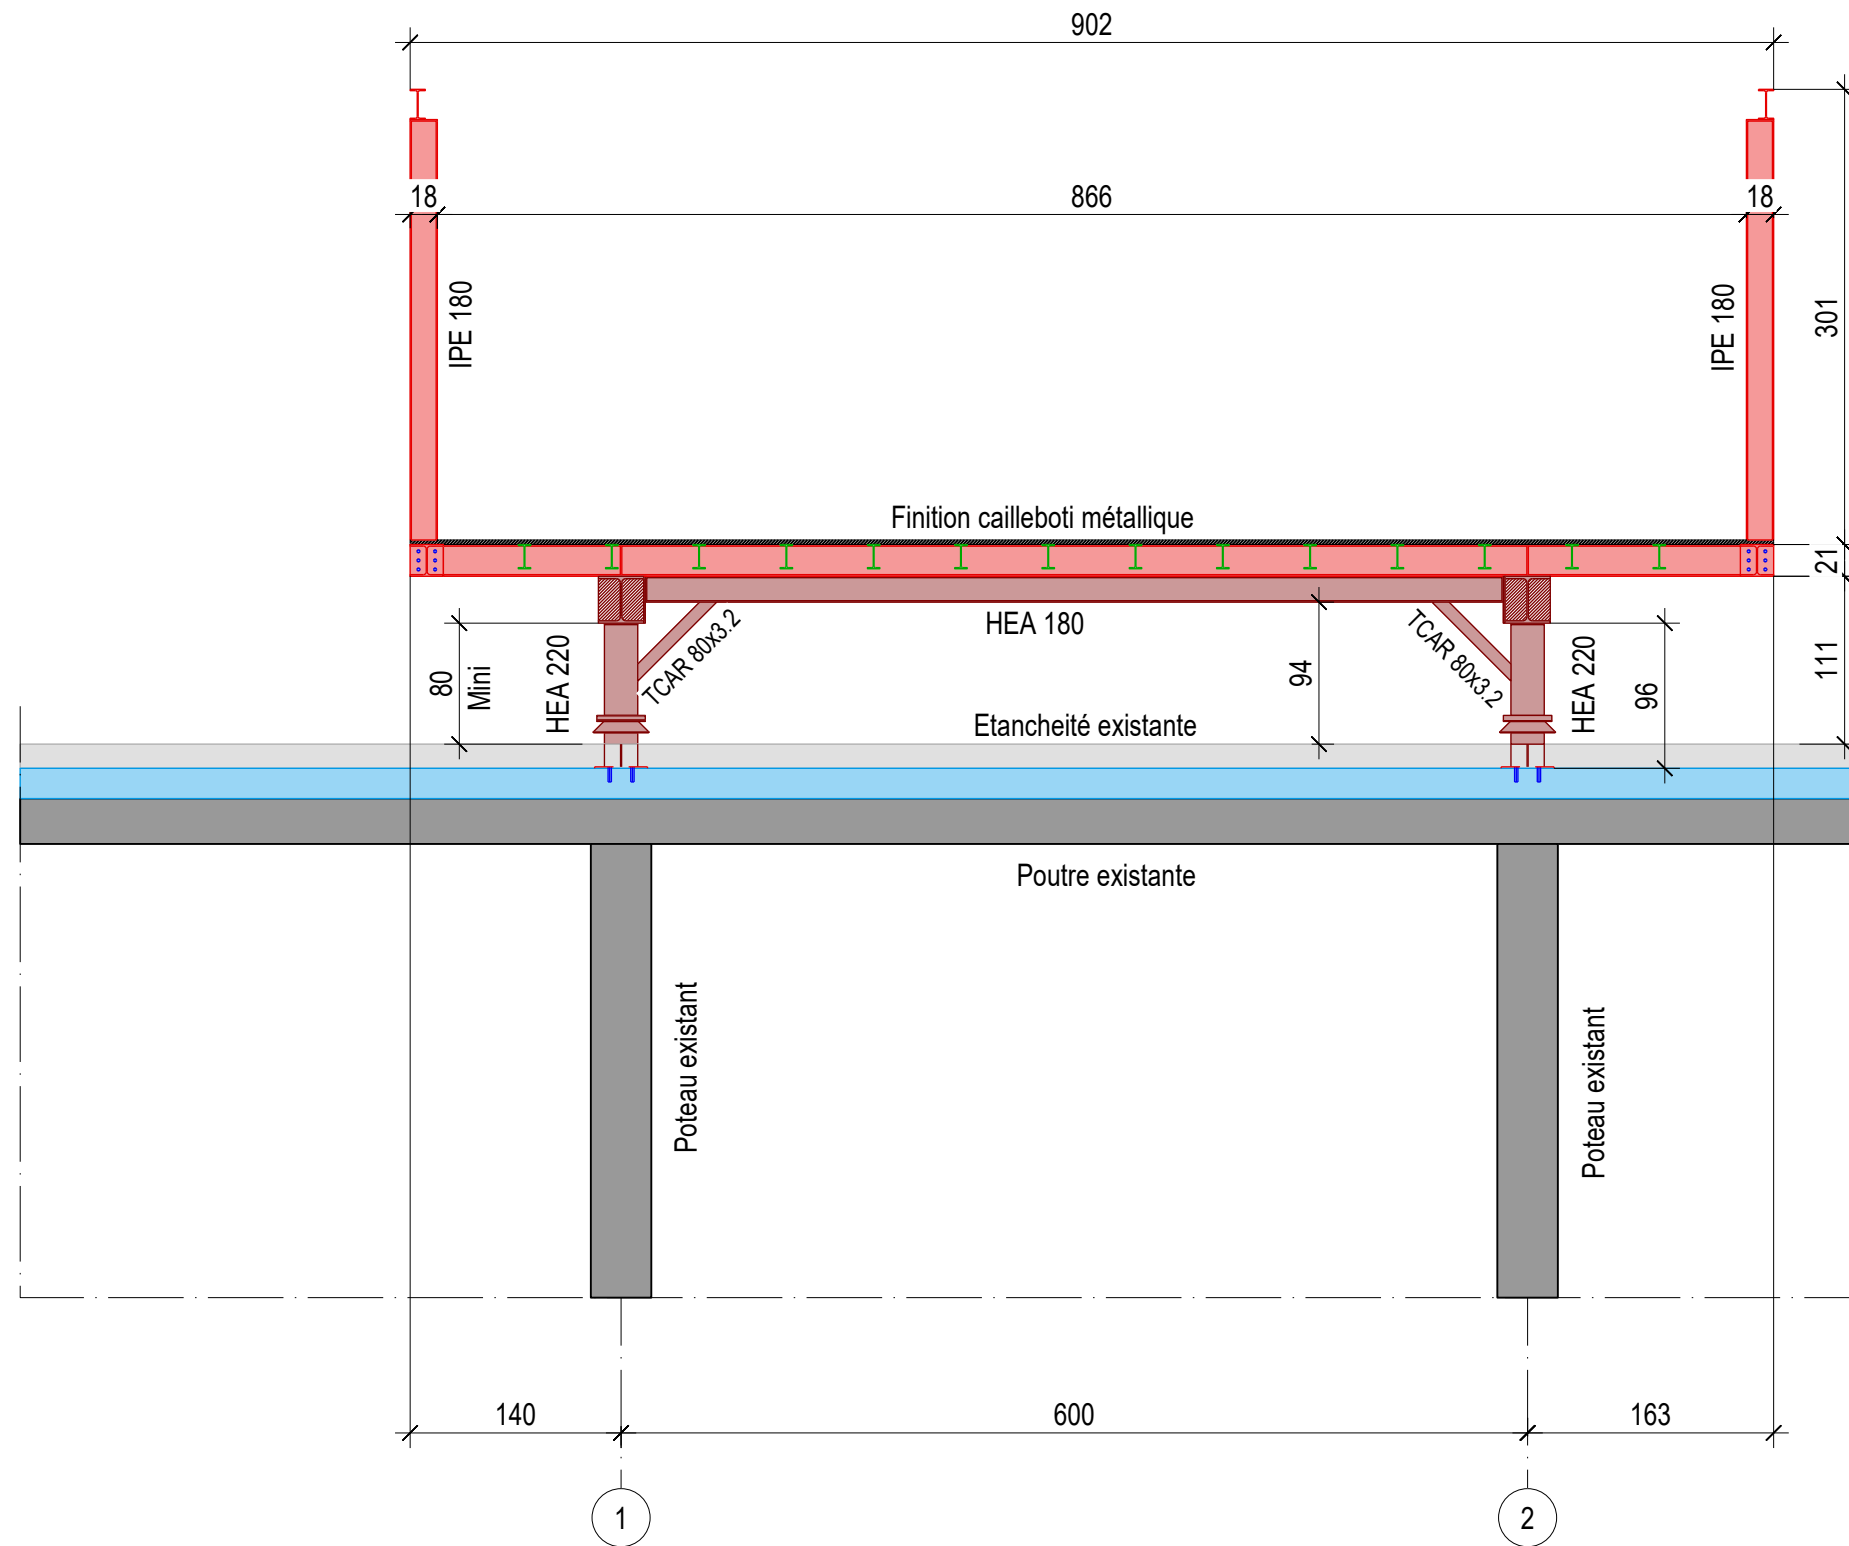

ELEVATION FILE A

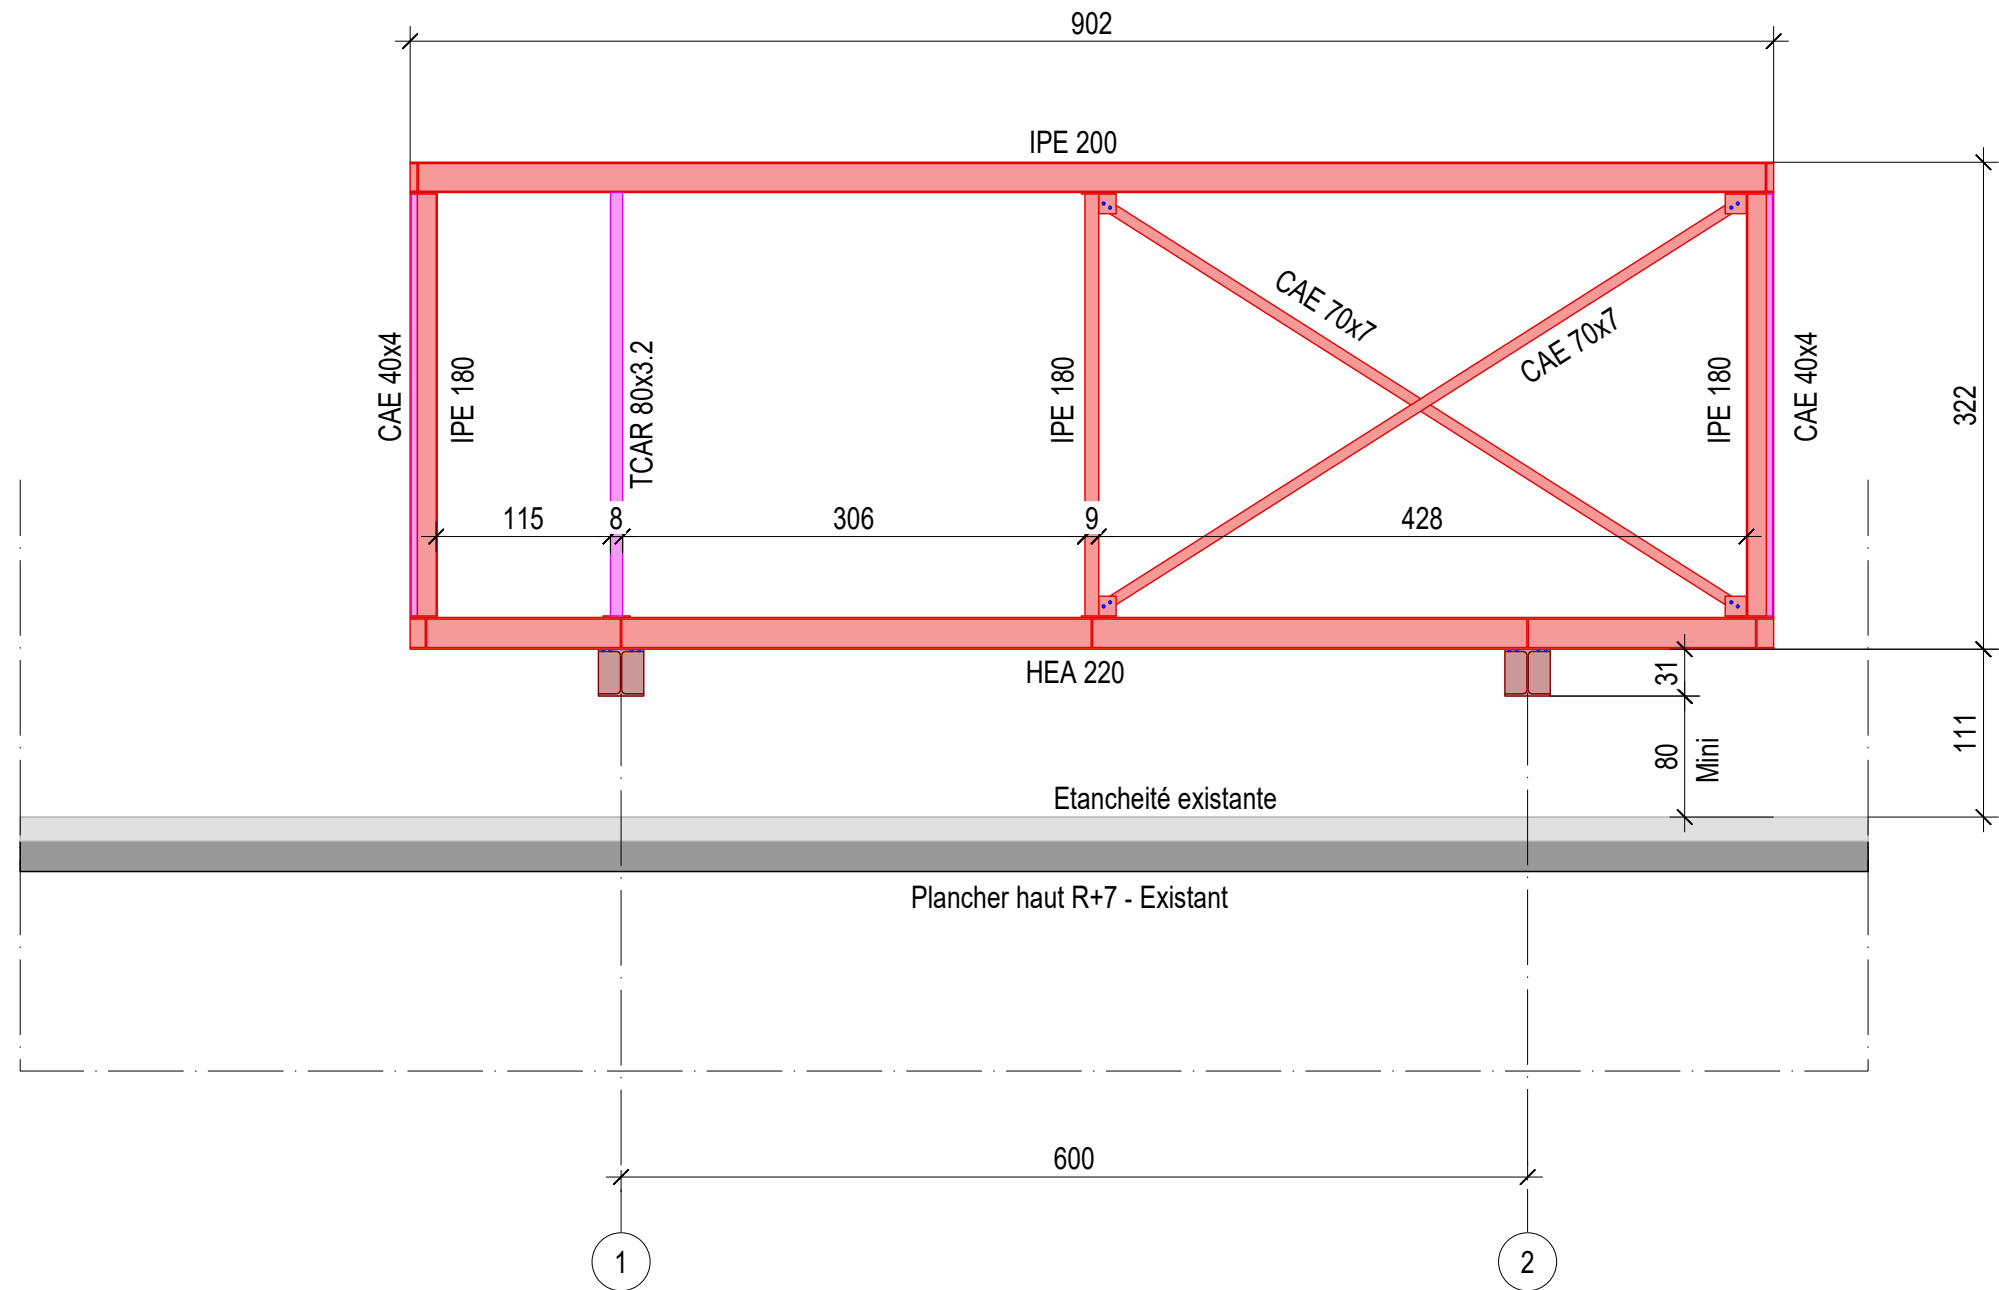

COUPE A-A