


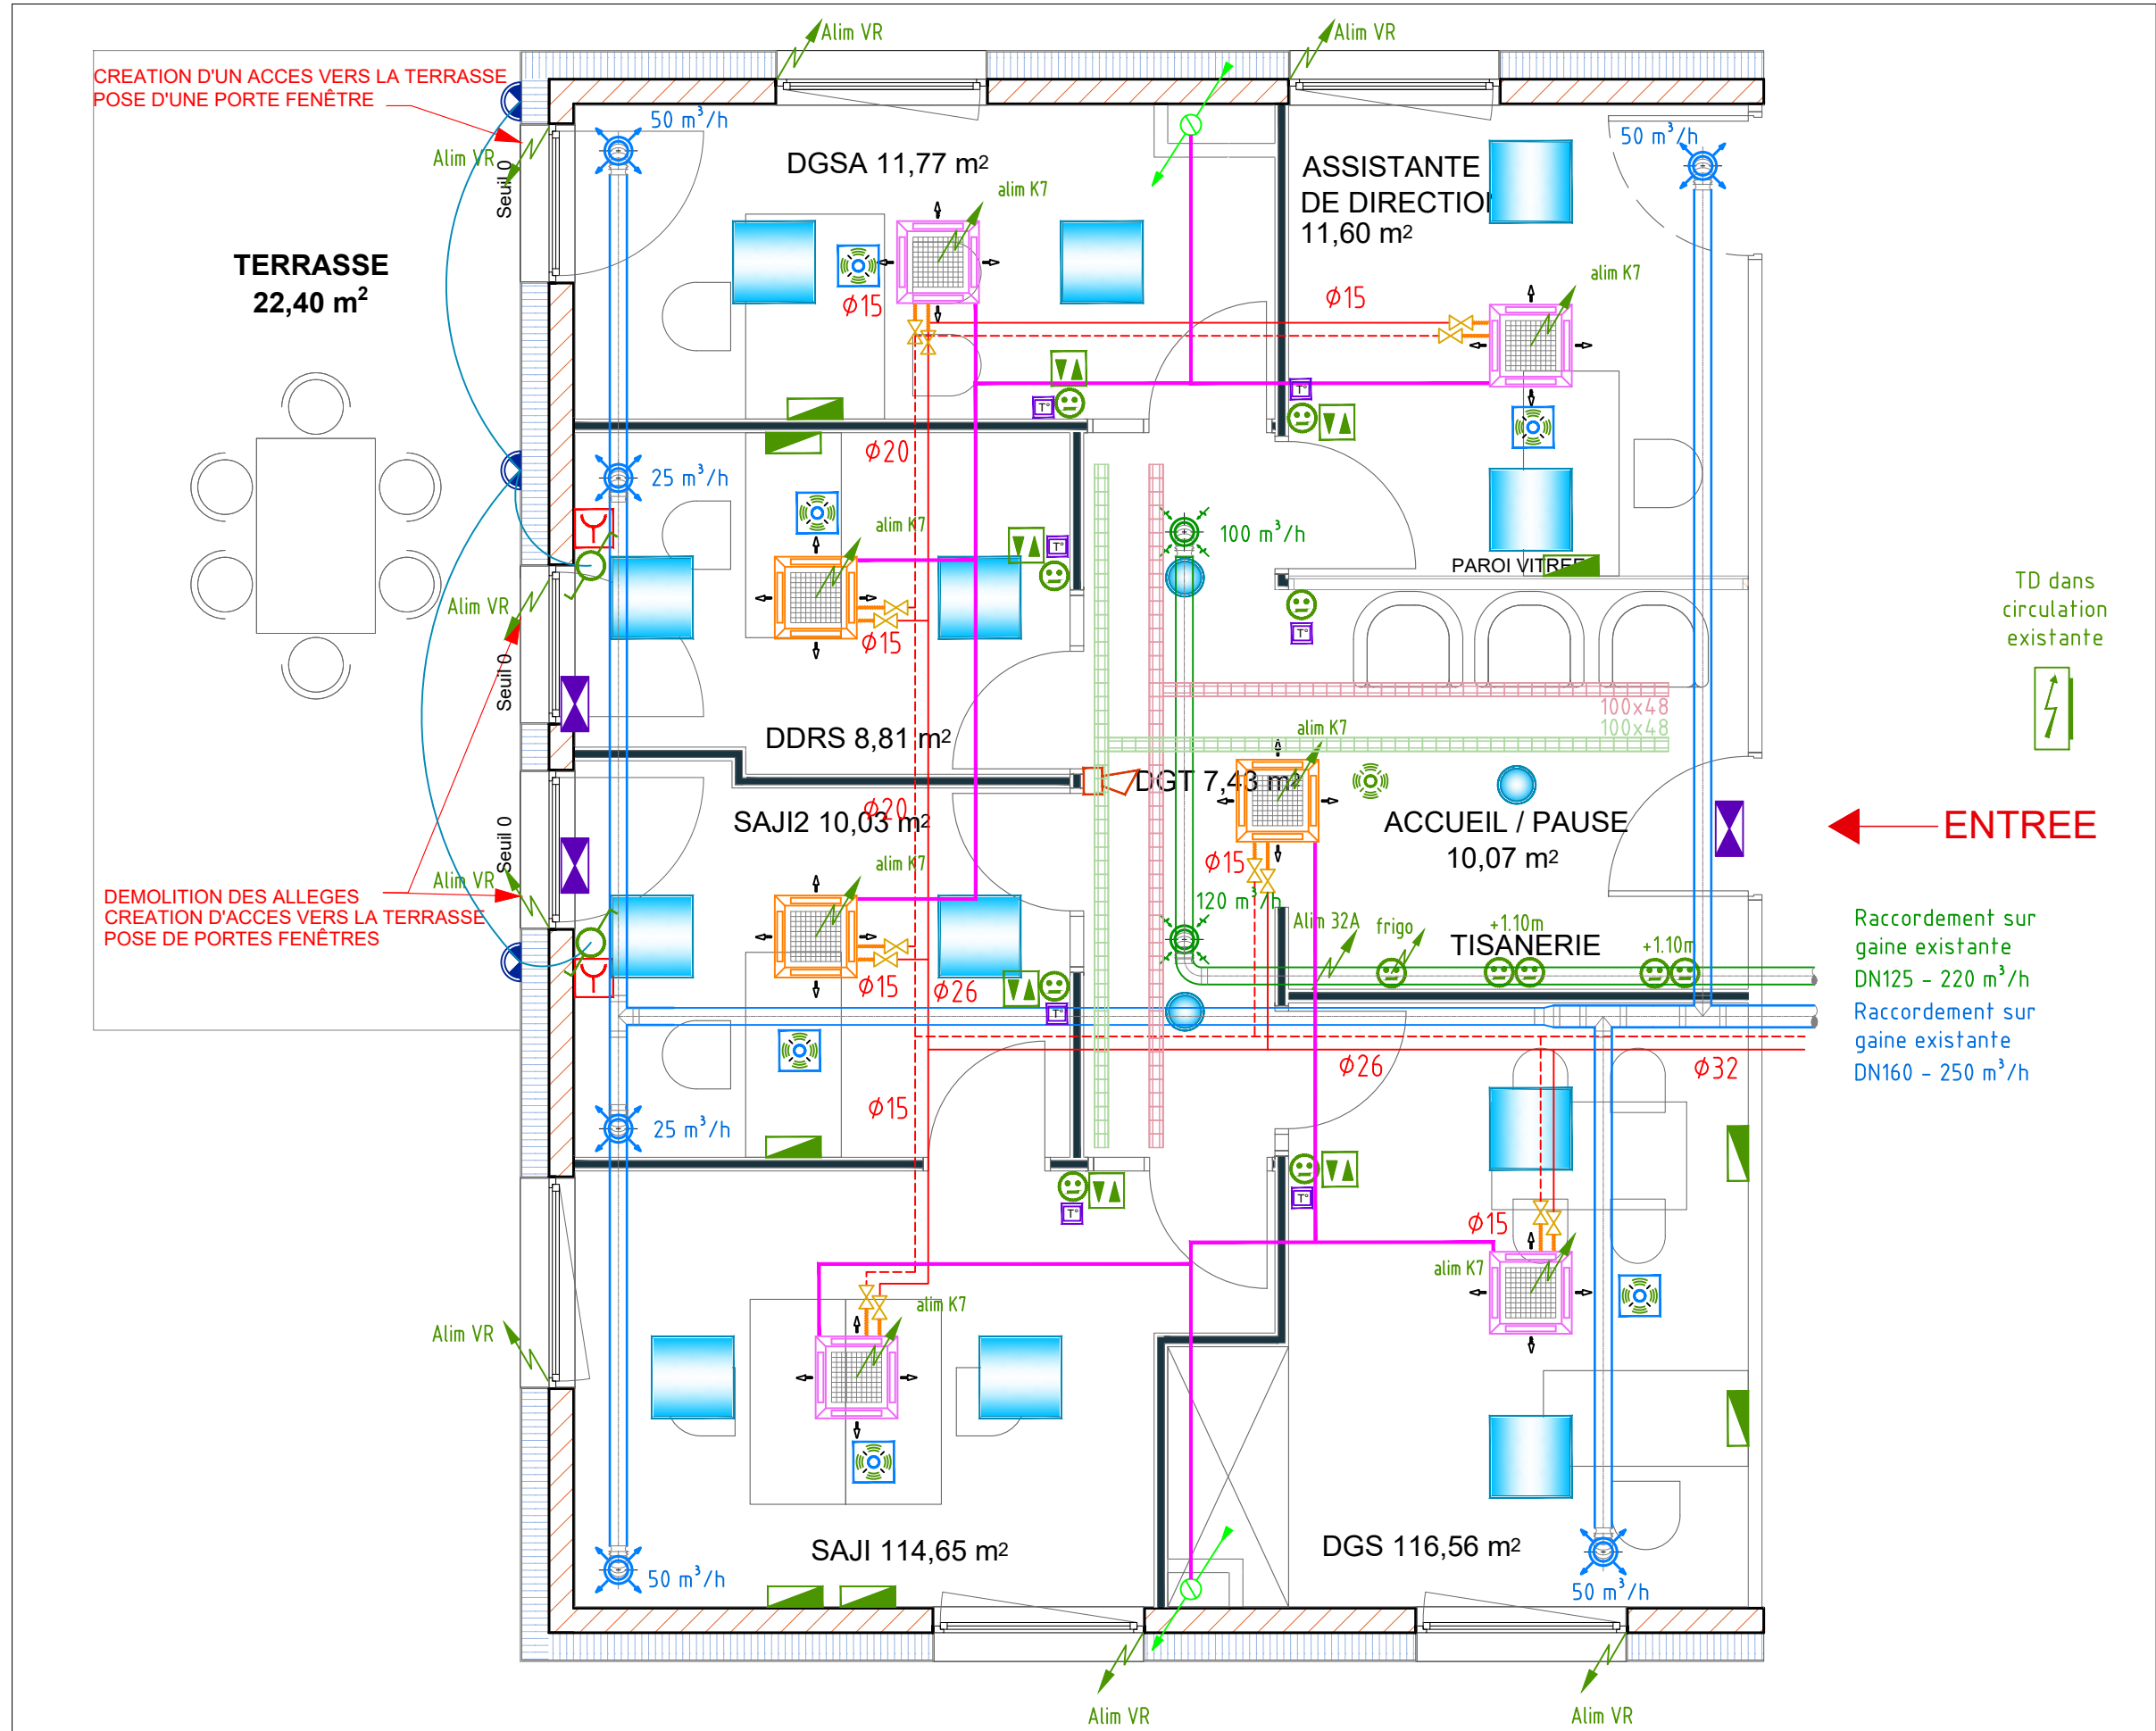

LEGENDE ELECTRICITE	
SYMBOLE	REFERENCE
	Type 1
	Type 2
	Type E1
	DECLENCHEUR MANUEL INCENDIE
	SIRENE D'ALARME GENERAL
	BLOC AUTONOME D'ECLAIRAGE NP DE SECOURS 45 lumen
	SIMPLE ALLUMAGE
	VA-ET-VIENT
	PRISE DE COURANT
	DETECTEUR DE MOUVEMENT 360°
	PRISE DEDIE
	POSTE DE TRAVAIL
	ARMOIRE
	ALIMENTATION VOLET ROULANT
	COMMANDE M/D VOLETS MOTORISES
	SONDE DE TEMPERATURE
	DETECTEUR DE LUMIERE ET MOUVEMENT
	CHEMIN DE CABLES COURANT FORT
	CHEMIN DE CABLES COURANT FAIBLE

LEGENDE CVC	
SYMBOLE	REFERENCE
	CASSETTE EXISTANTE
	NOUVELLE CASSETTE
	CIRCUIT HYDRAULIQUE CHAUD
	EVACUATION DES CONDENSATS
	VENTILATION - REPRISE
	VENTILATION - SOUFFLAGE