

SIEGE CPAM DE L'ARTOIS
11 bvd ALLENDE ARRAS


FORMAT		ETAGE	ETAT
A3		R + 3	
ÉCHELLE		LIBRE	FEUILLE 1 / 1

RÉALISÉ: Sabrina MASSETTI

CRÉATION: 07/2015

M à J 02/2026

Voie Gaston Coquel

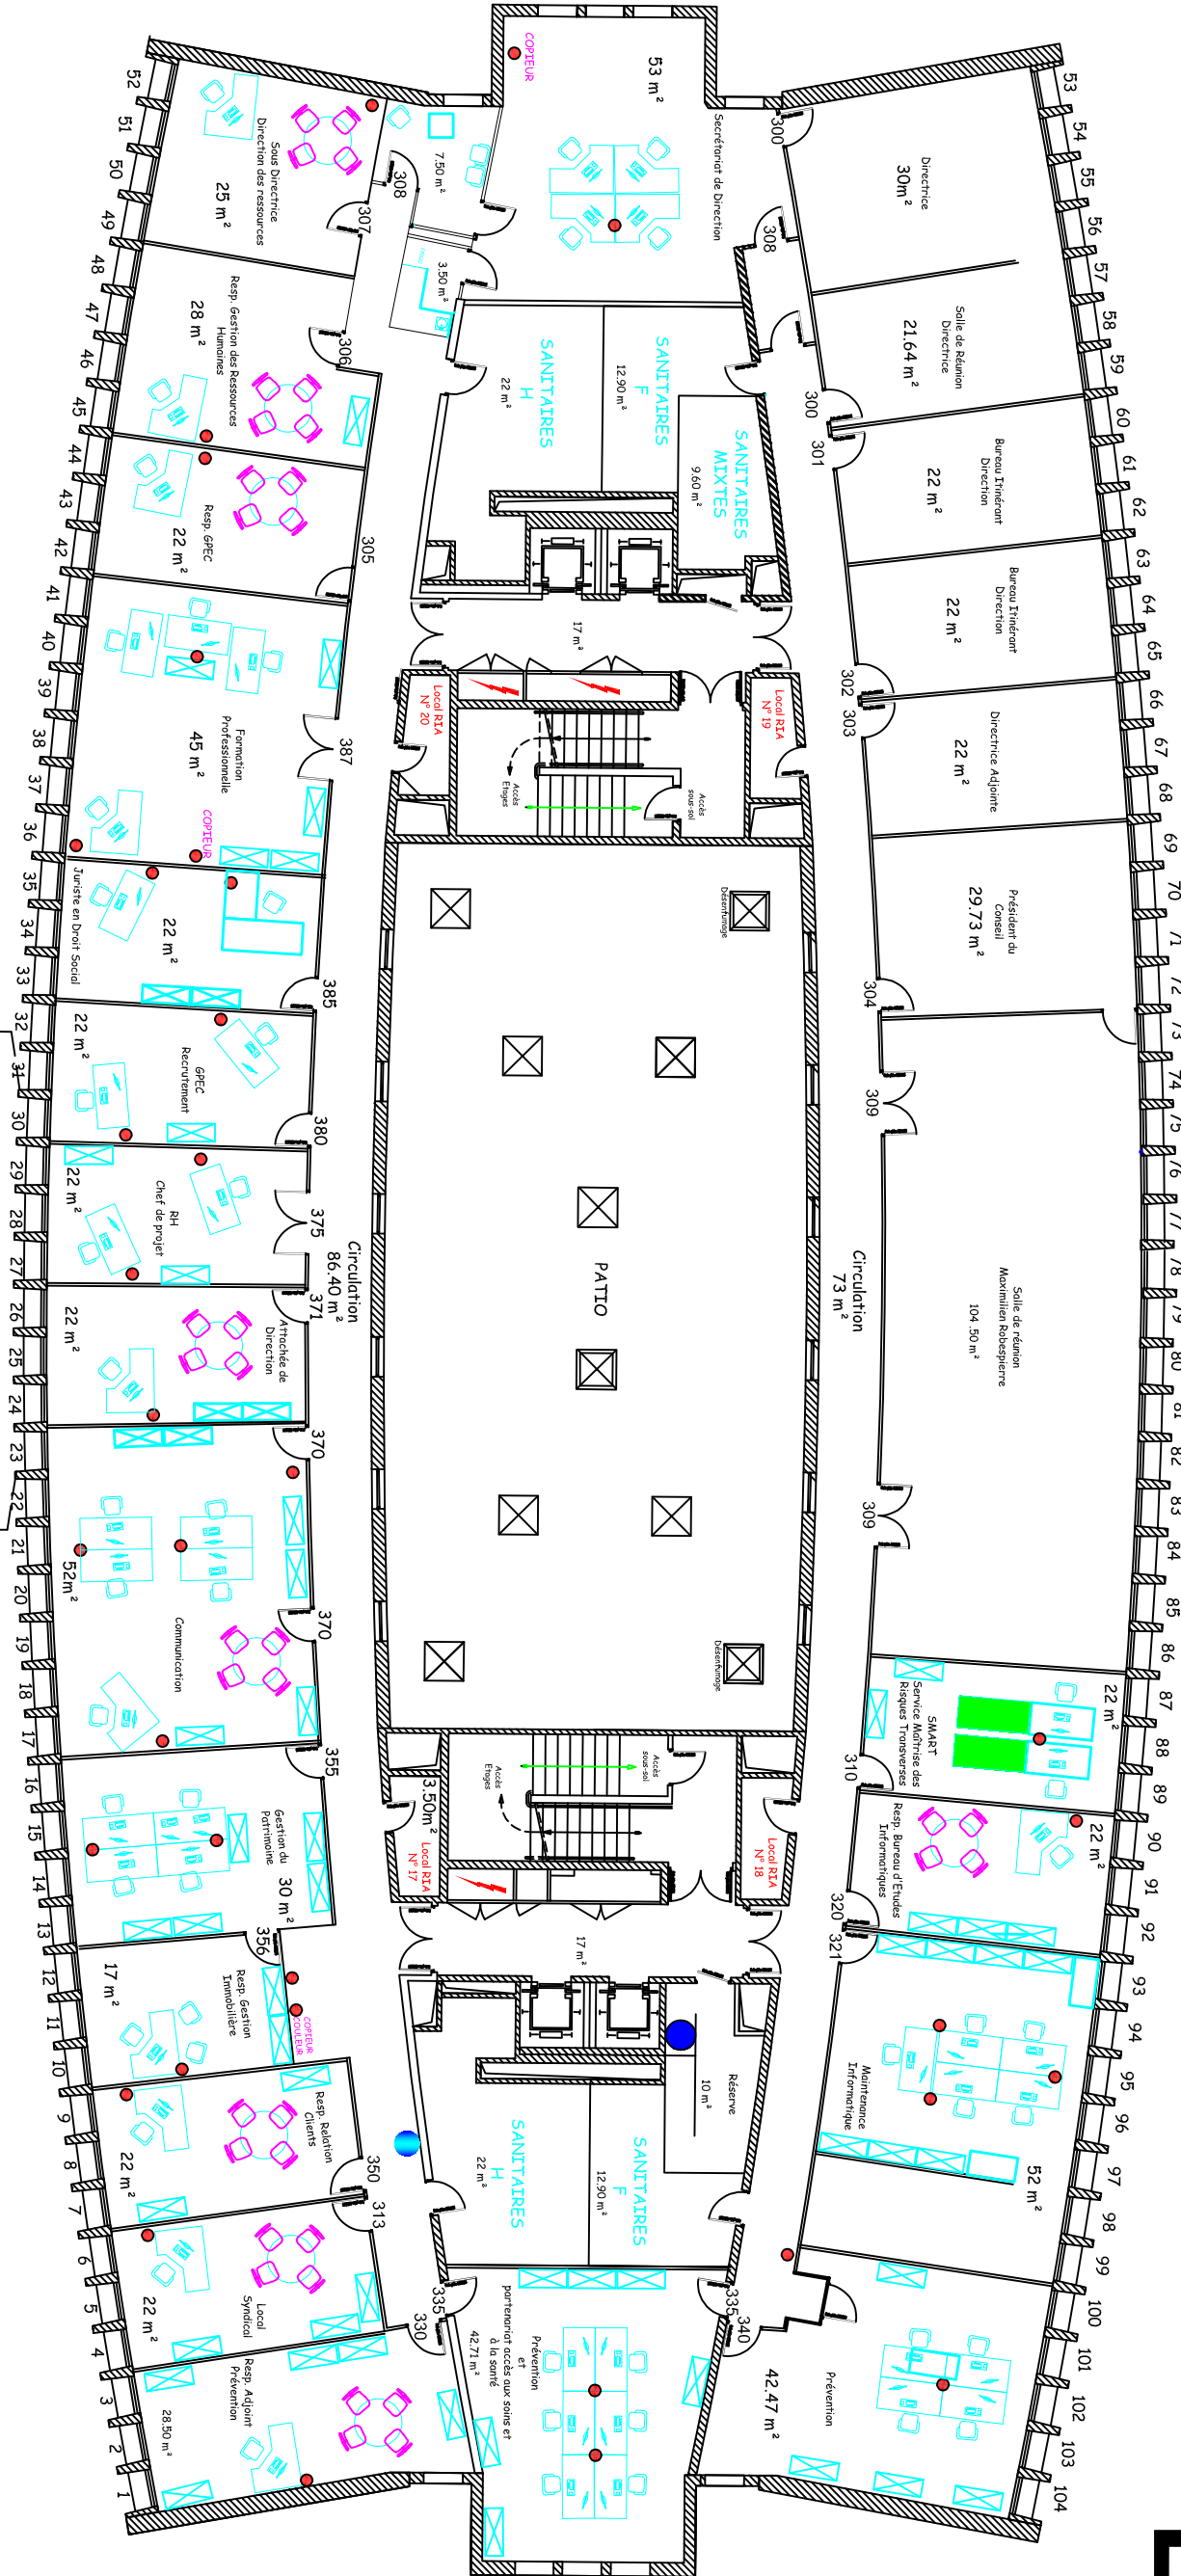

Boulevard du Président Allende

