


SIEGE CPAM DE L'ARTOIS 11 bvd ALLENDE ARRAS		FORMAT	ETAGE	ETAT
RÉALISÉ :	Sabrina MASSETTI	A3	R-2	02/2024
CRÉATION :	8 mm : 1m		FEUILLE 1 / 1	

A

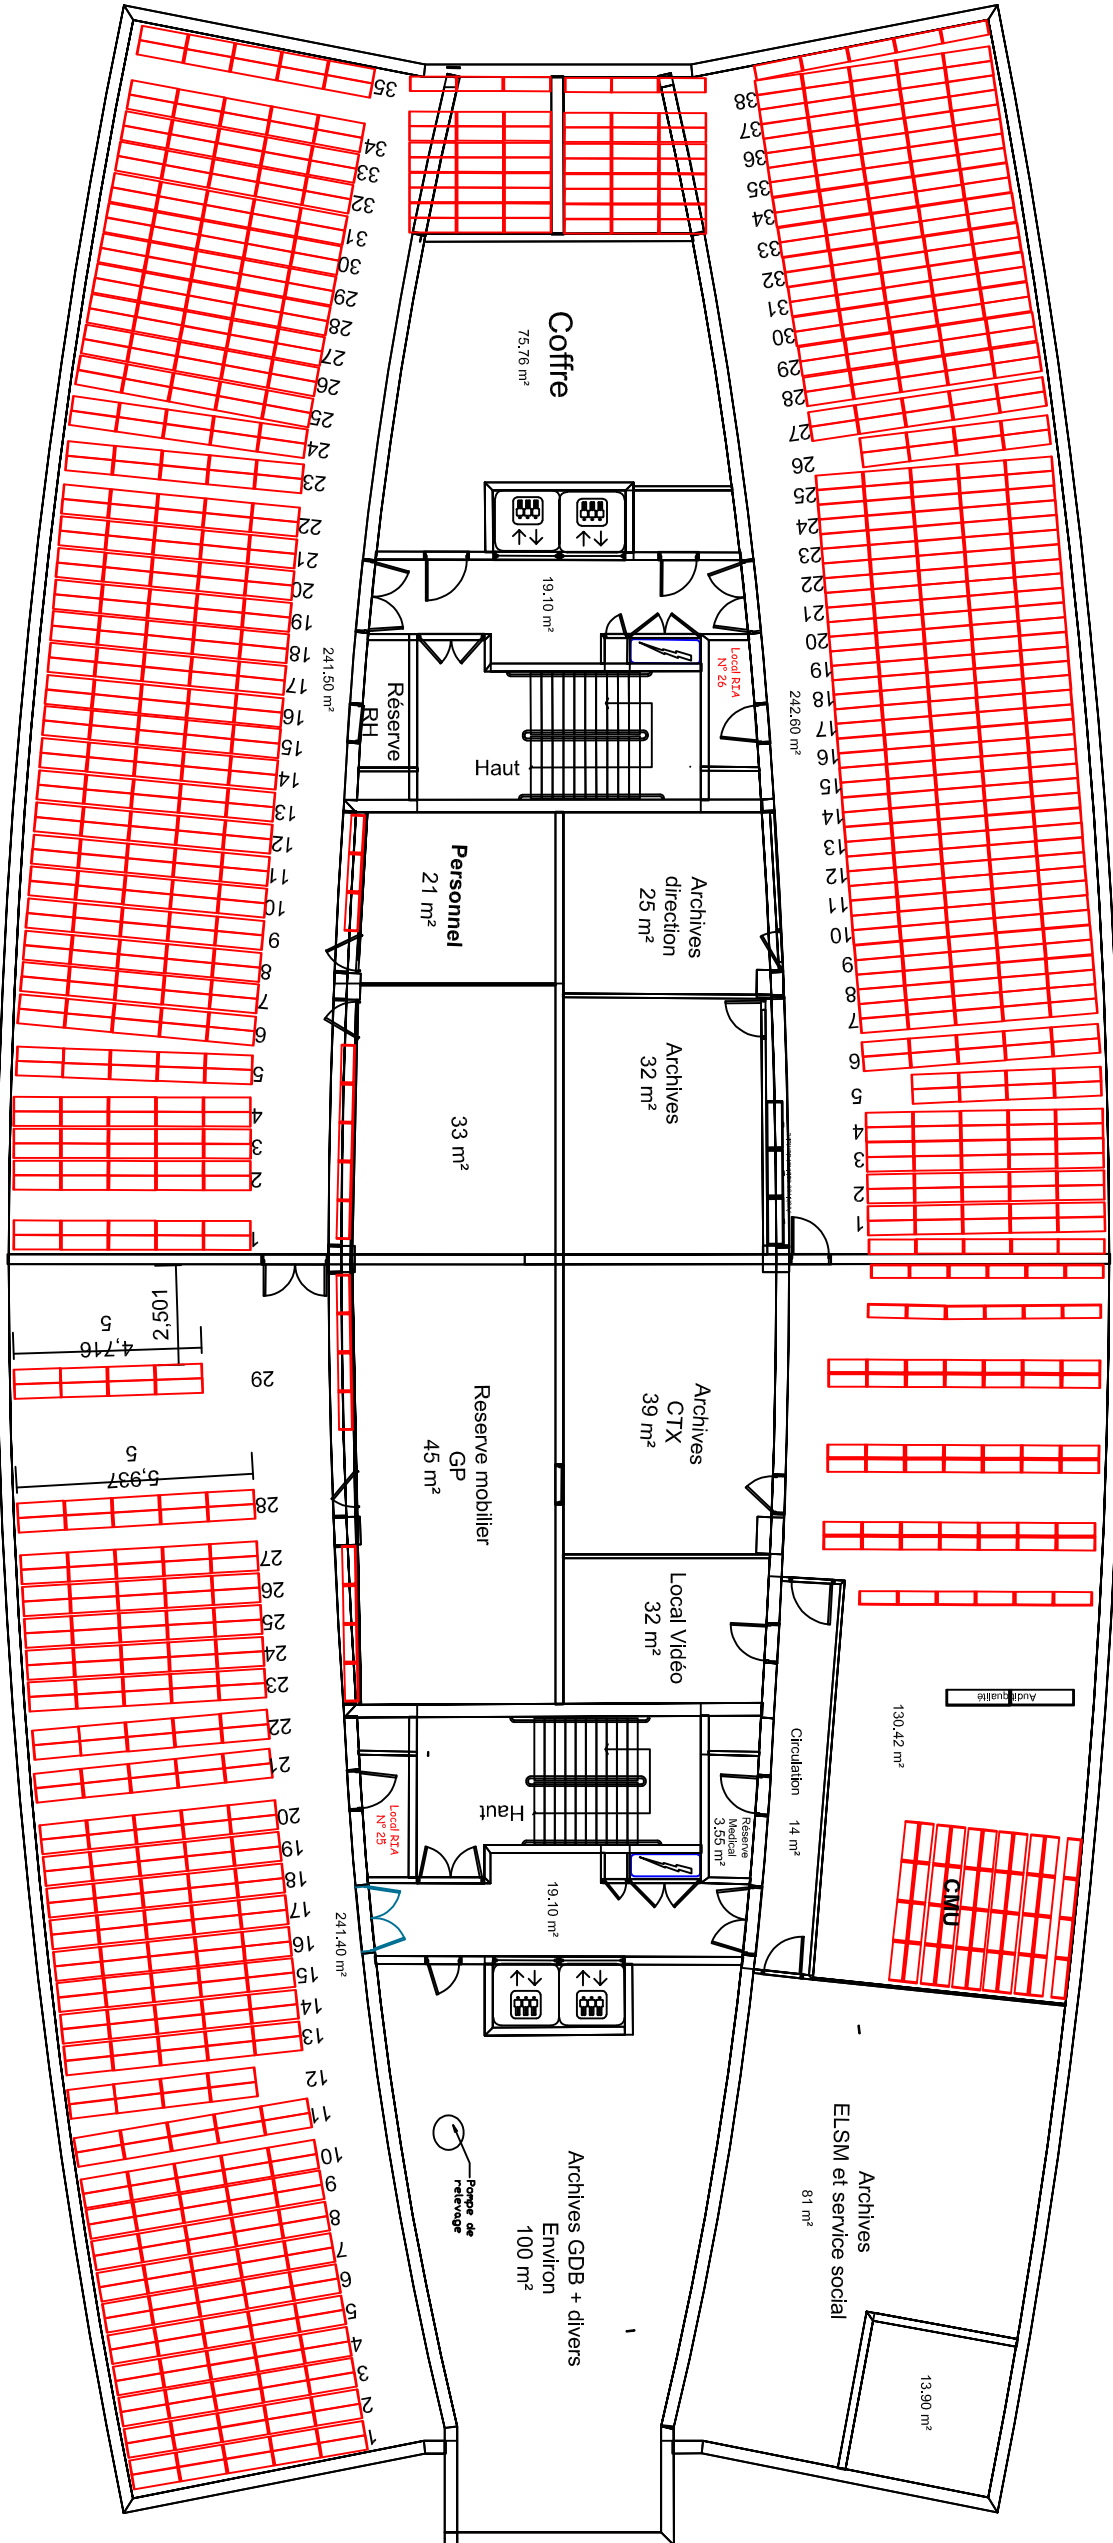

B