




DETAIL CHASSIS GROUPE RESTAURANT

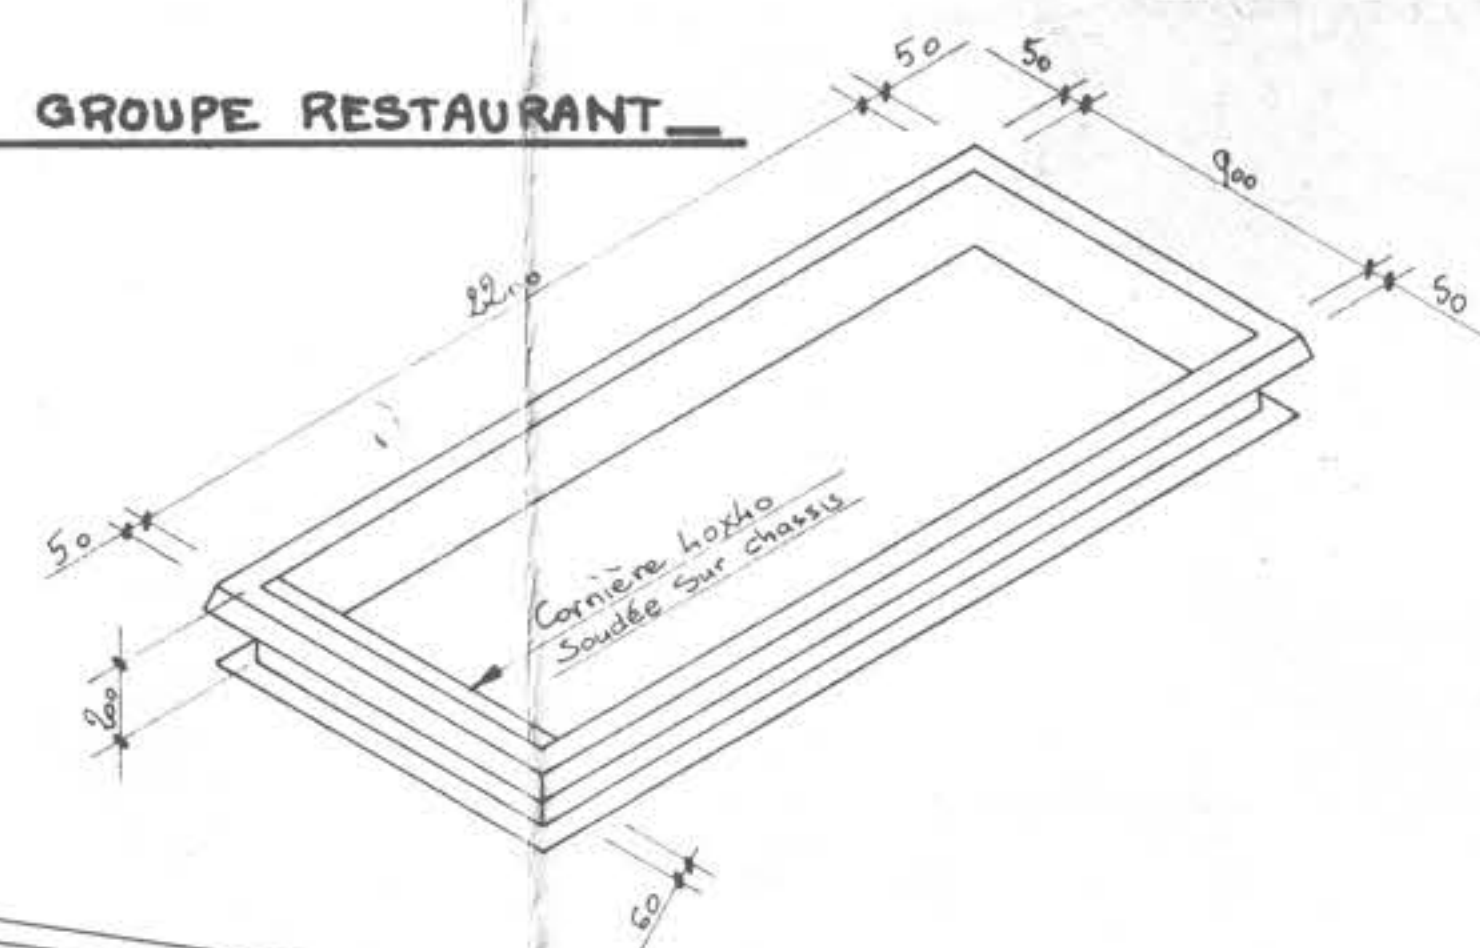


COUPE A-A

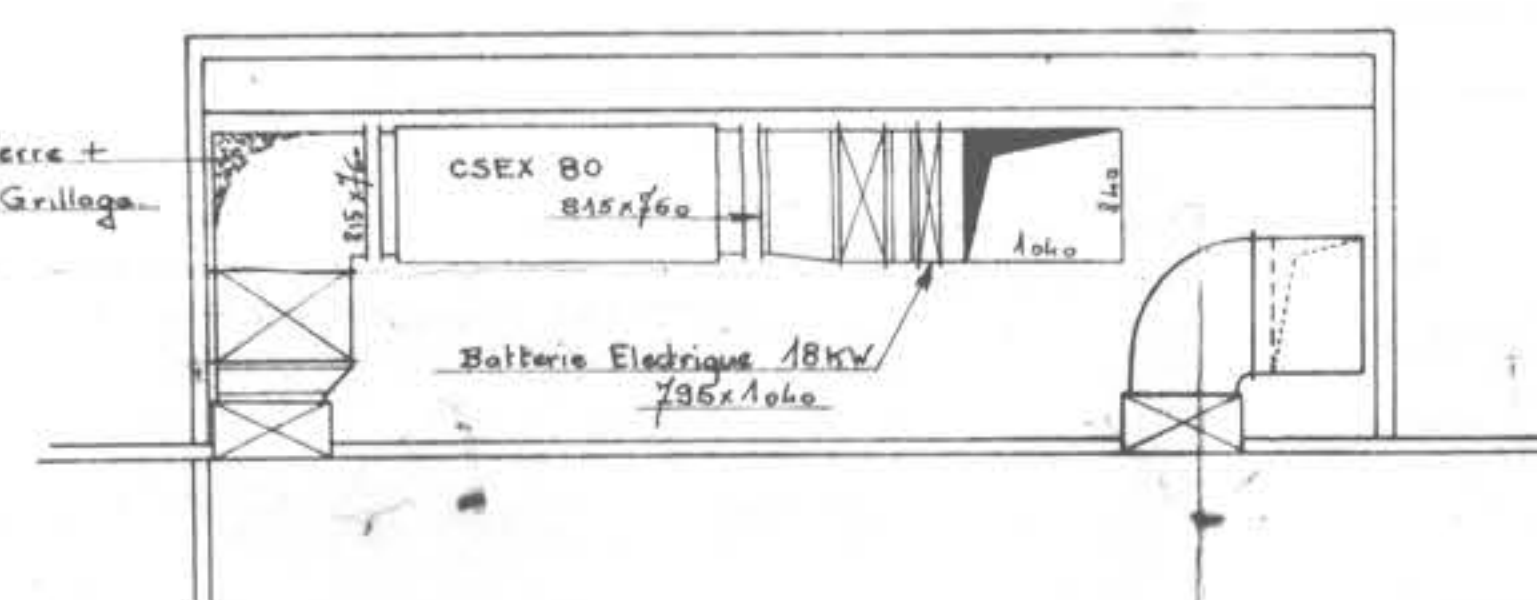


COUPE B-B

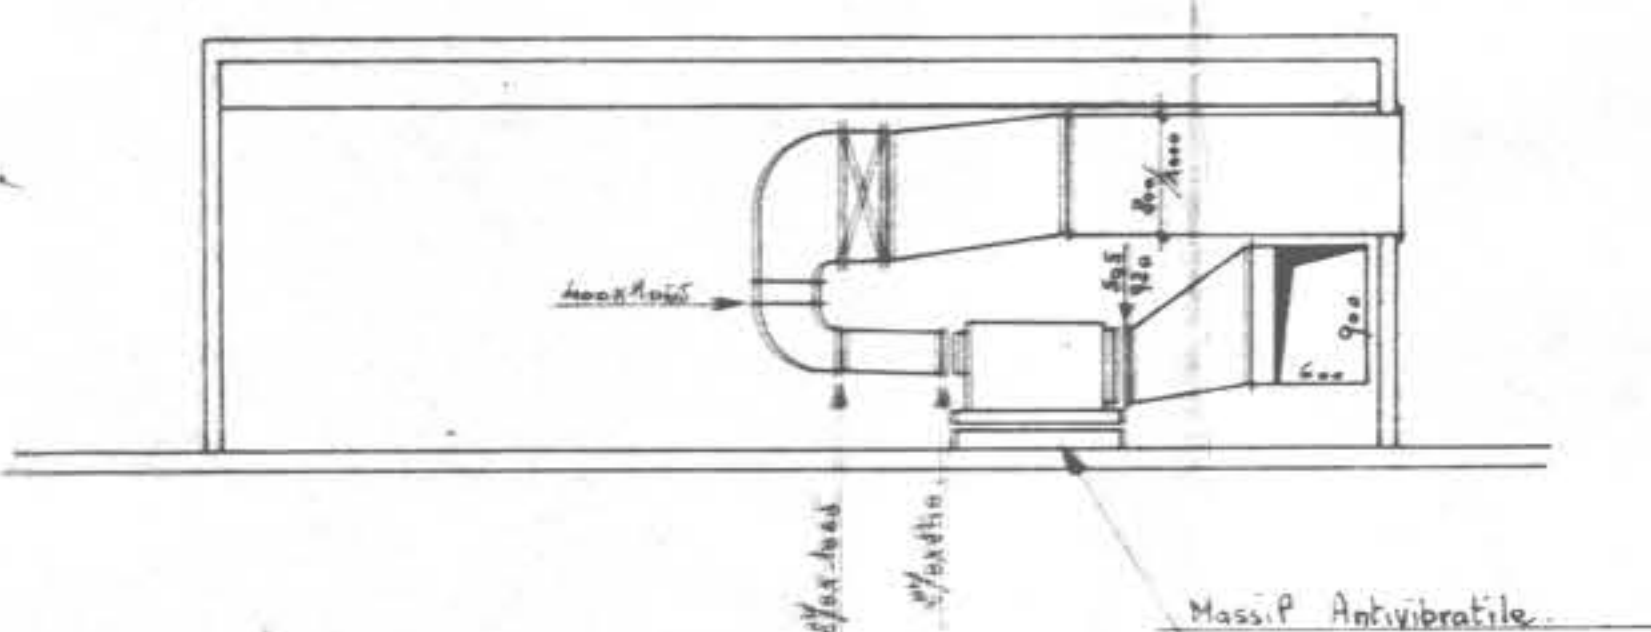


COUPE C-C

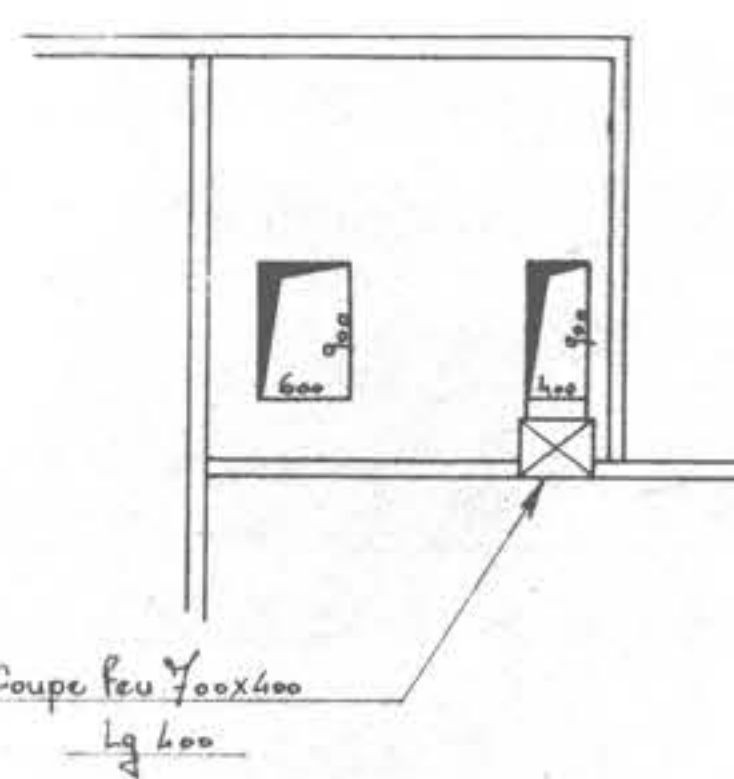



COUPE E-E

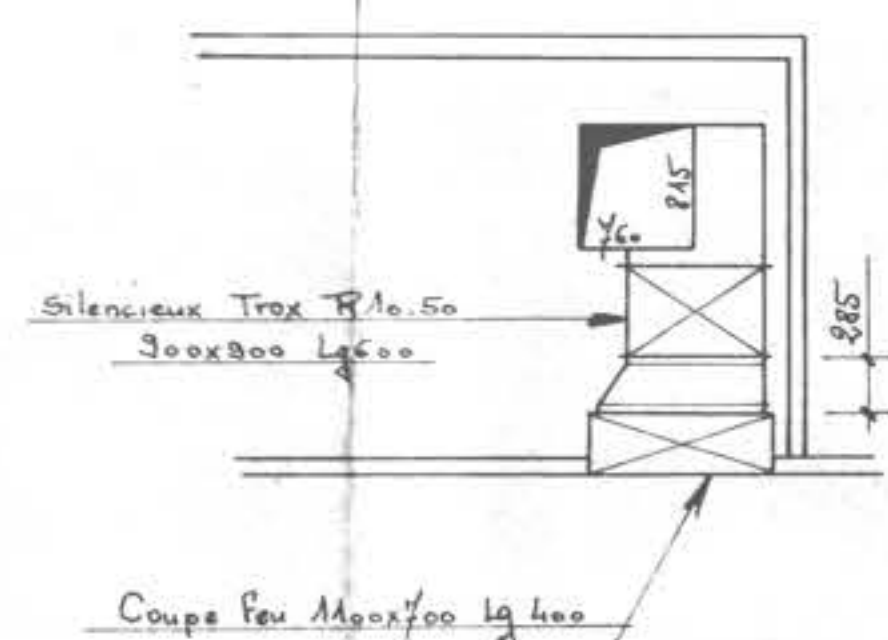


TREMIE F

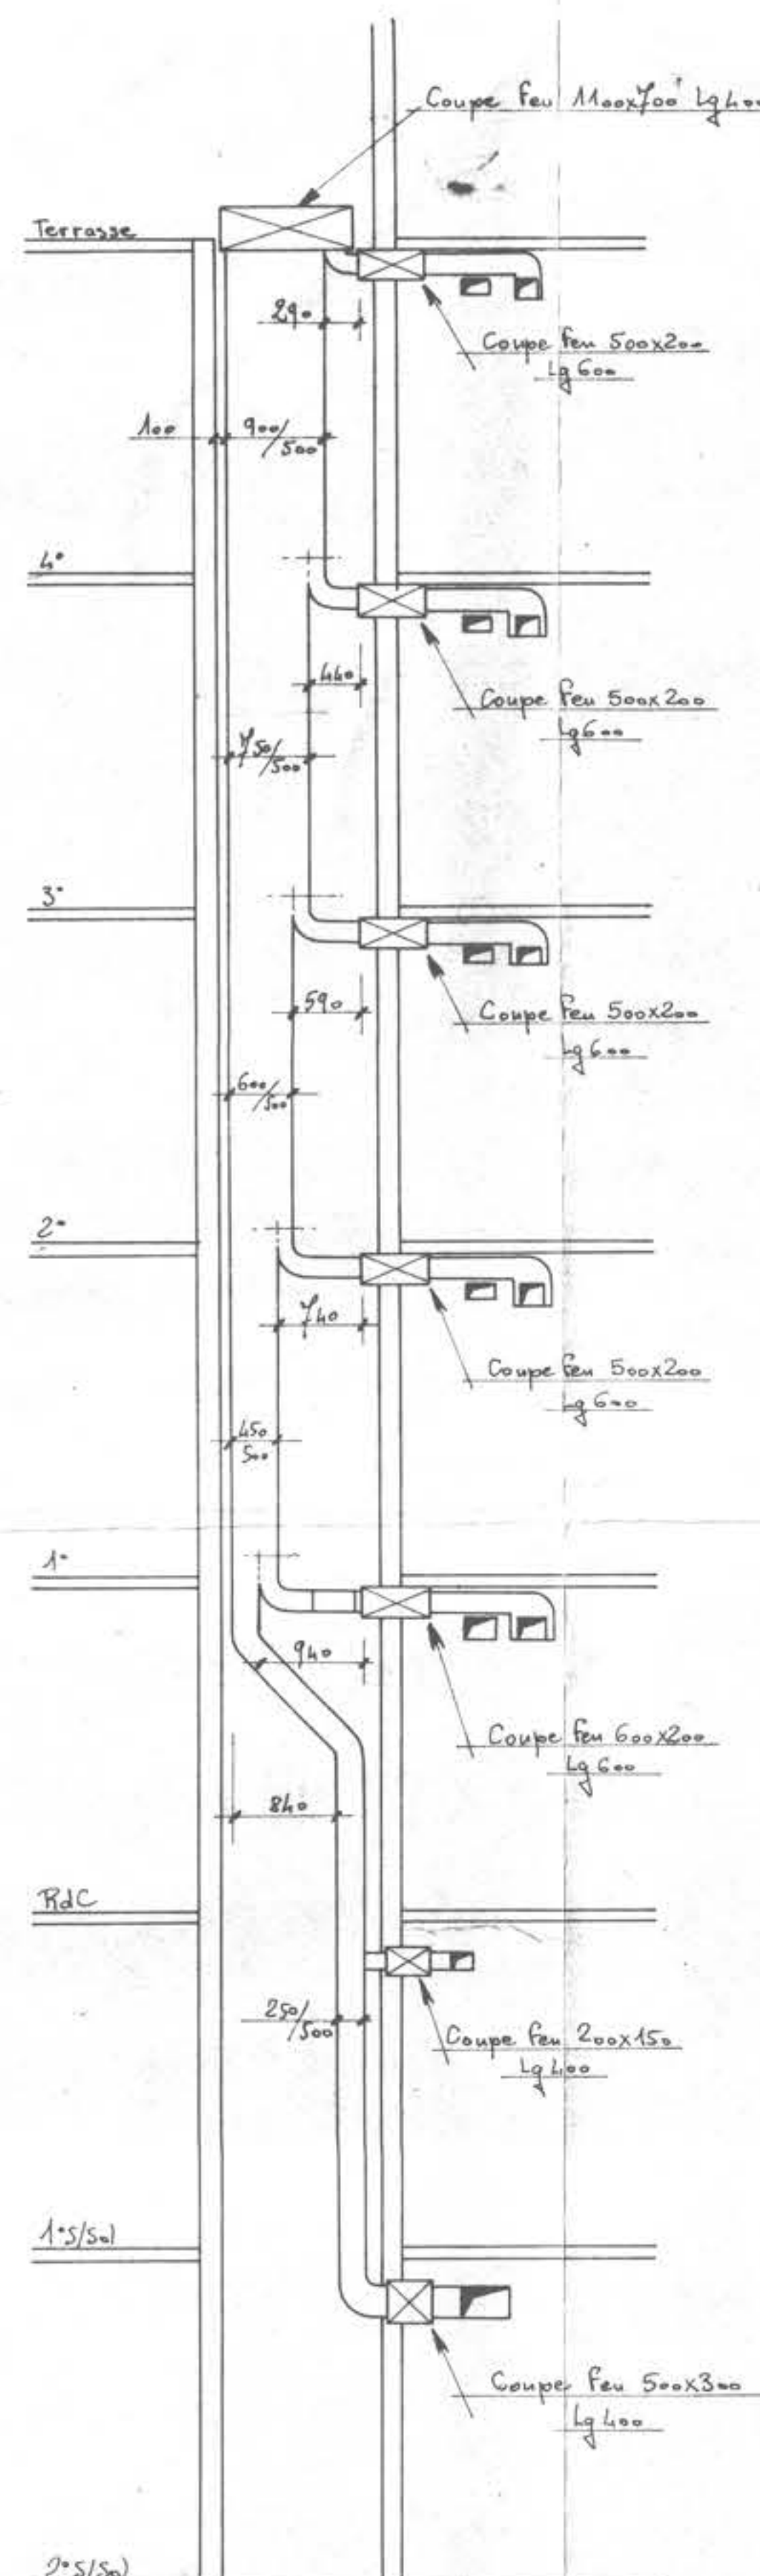

COUPE D-D

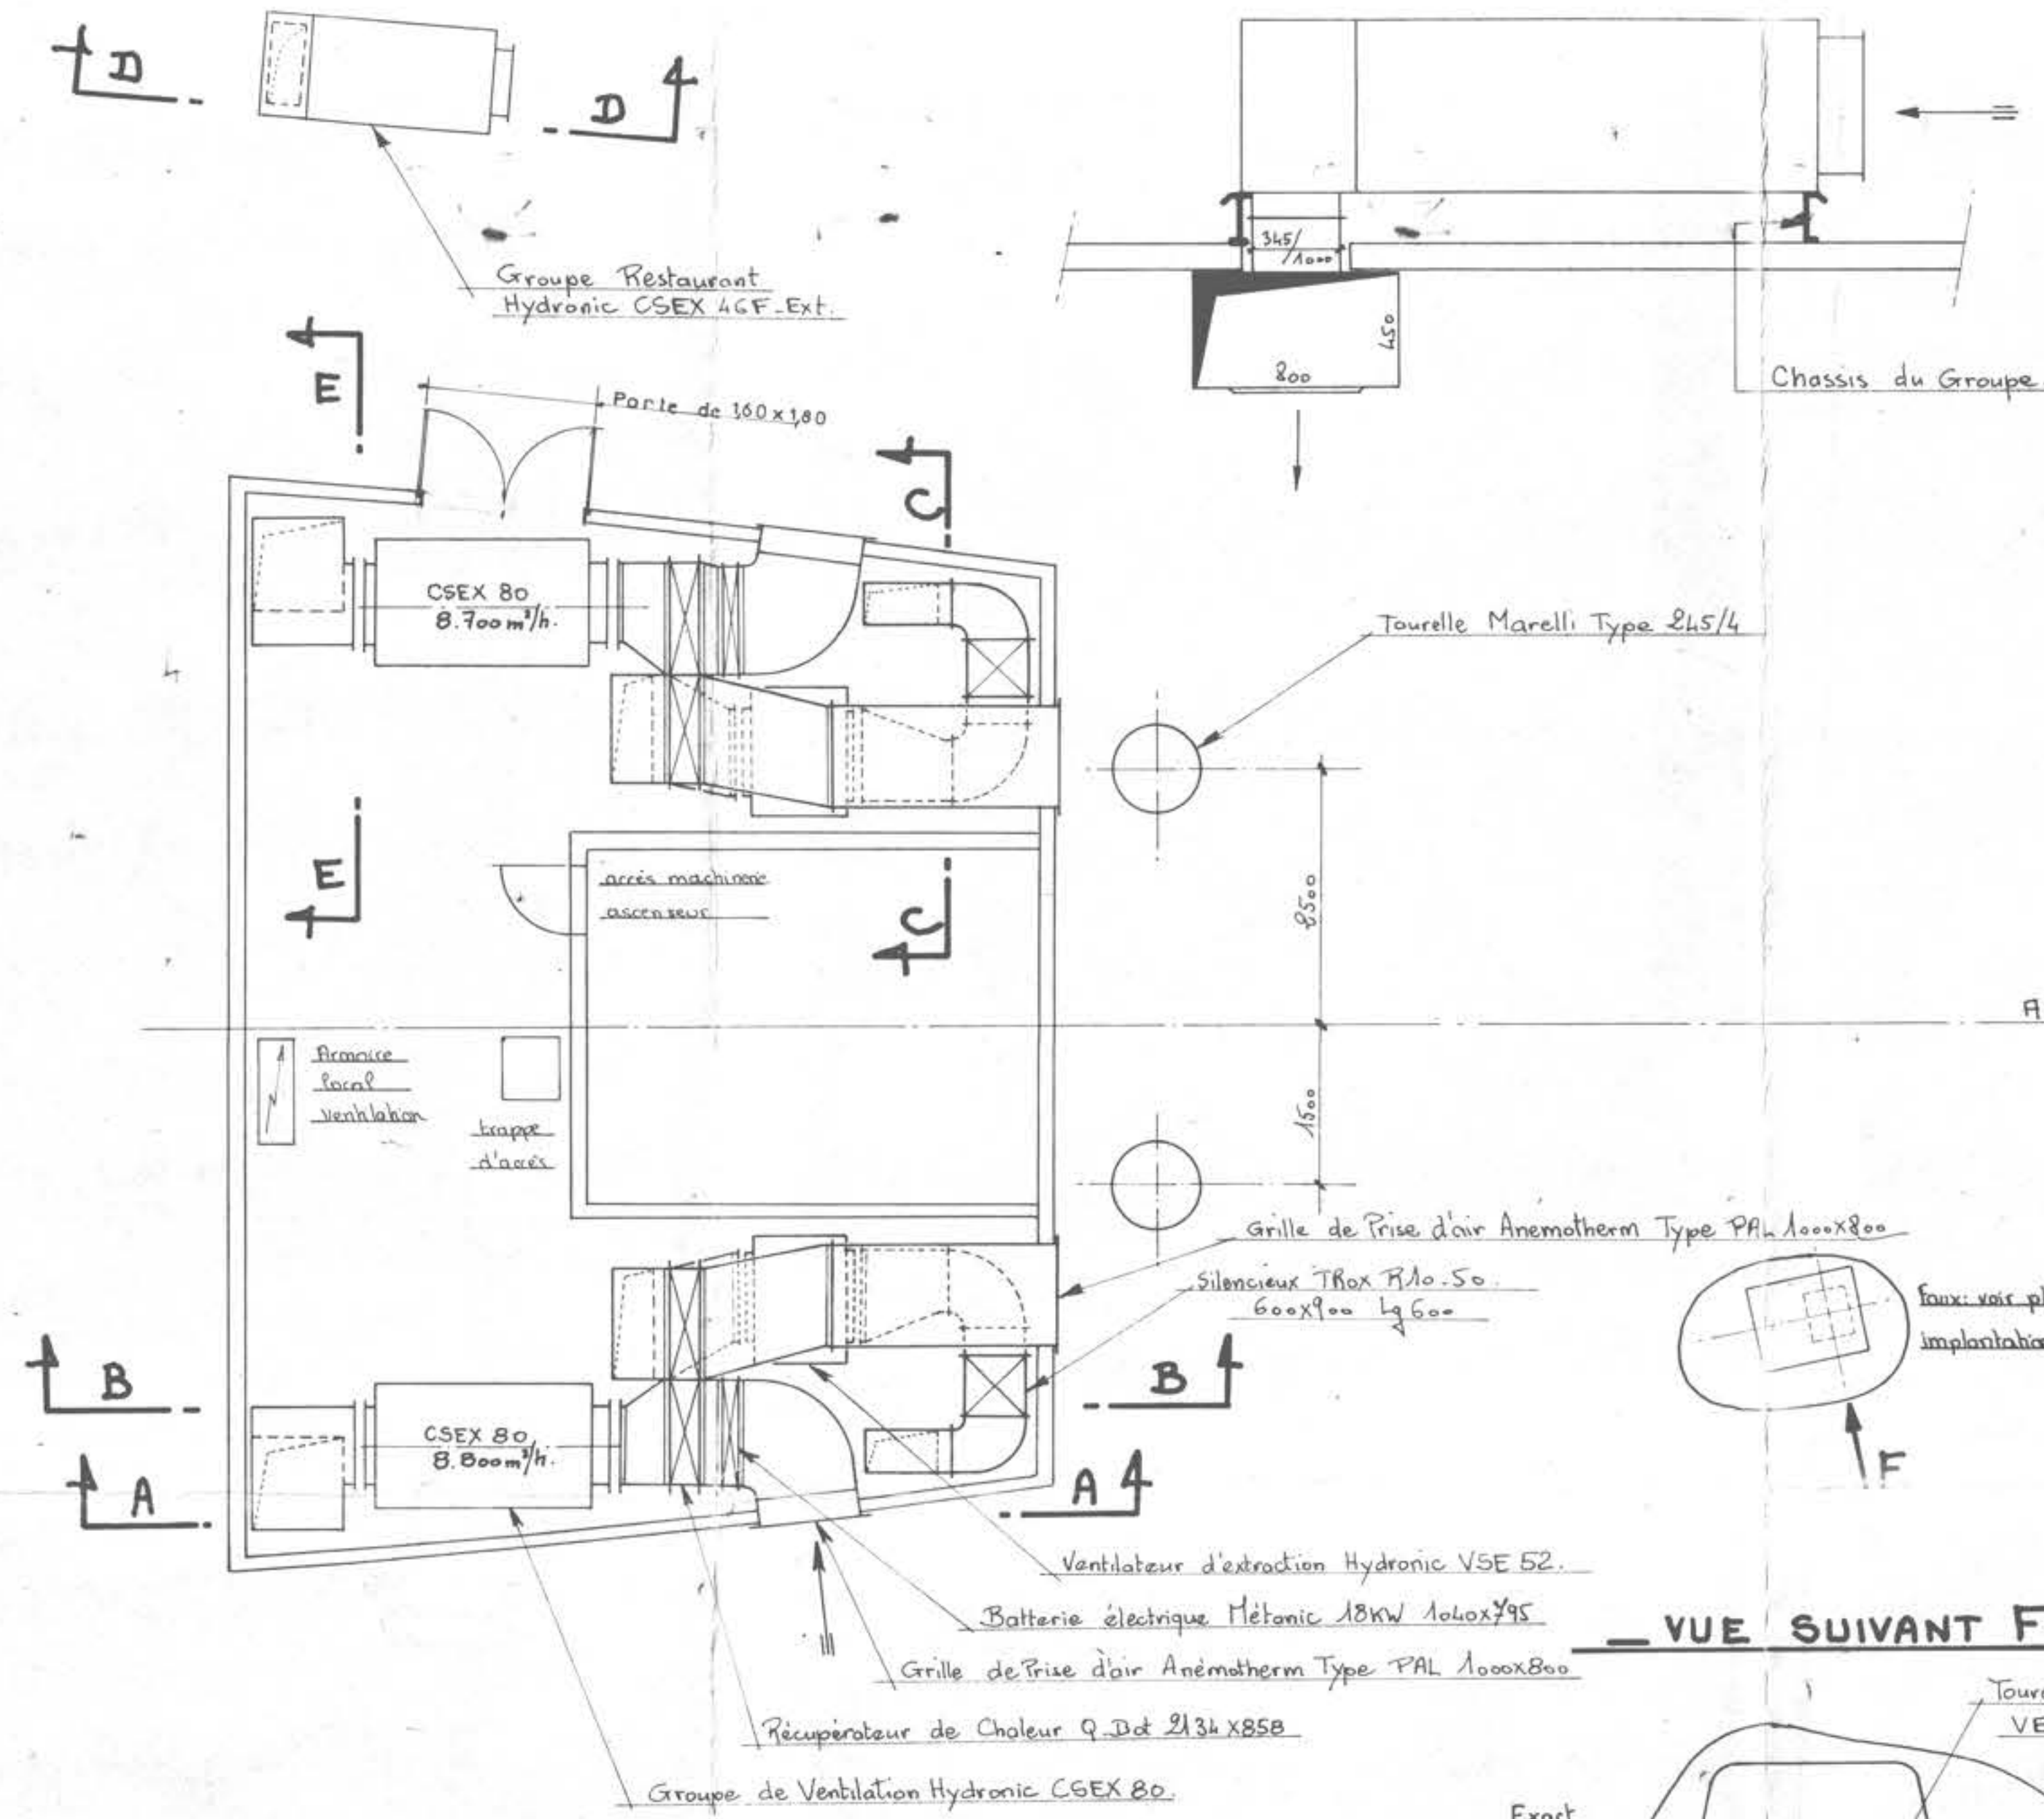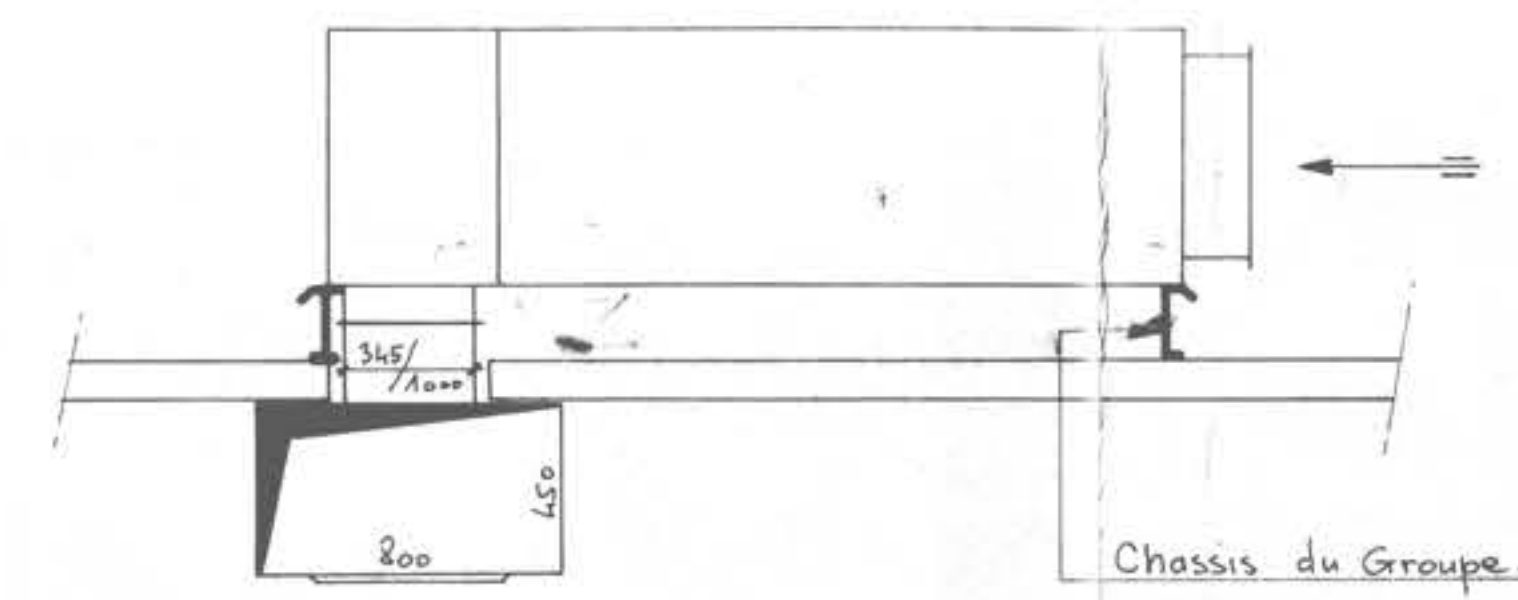

VUE SUIVANT F

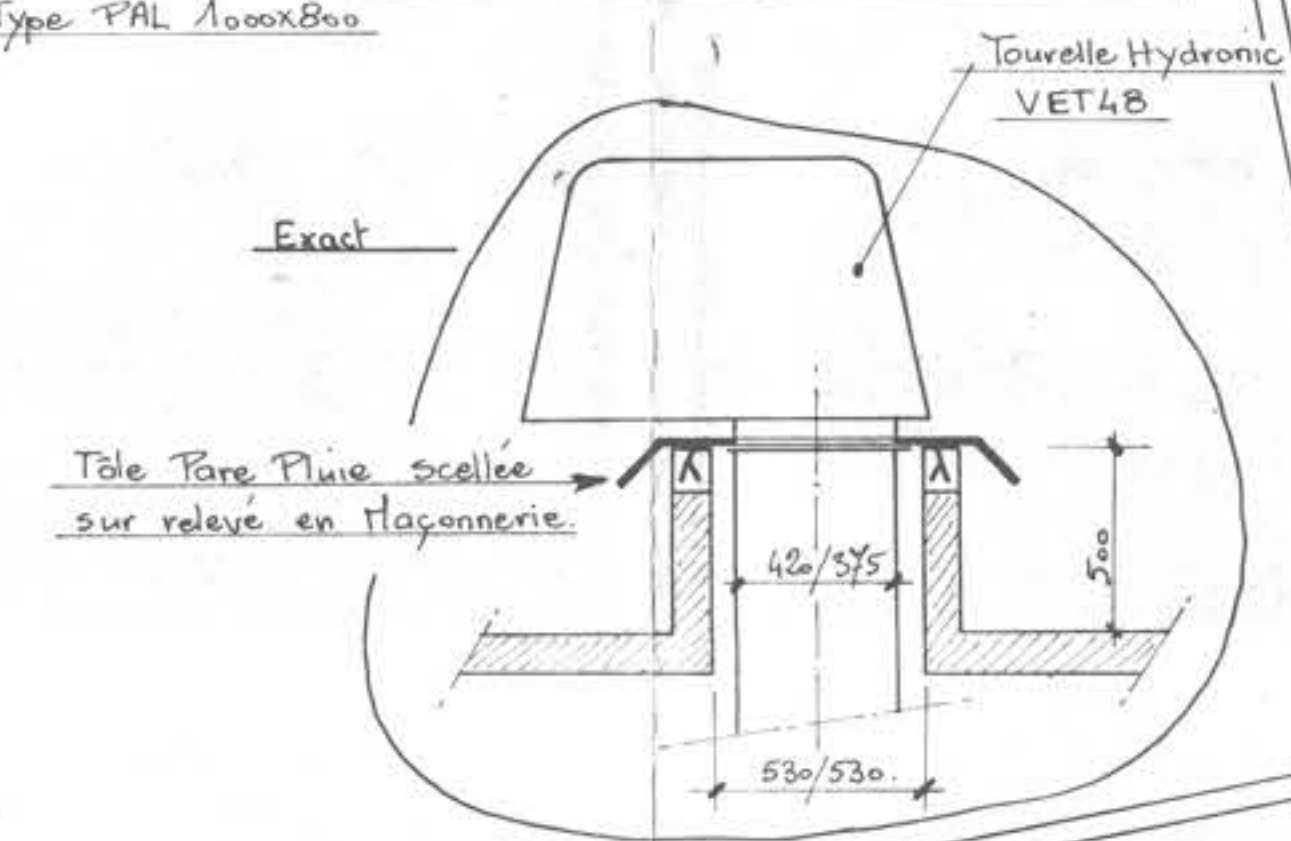

Modifié après le chantier		28/4/76	D
Modification d'après la salle du Hachard (Poule)		1/11/76	C
Ajoute aux local ventilation ascenseur terrasse et arrivée électrique		04/1/76	B
Annule et Remplace Plan N° B		24.06.76	A
MODIFICATIONS		DATES	INDICES
Ets FERROILLE & FILS S.A.		ETUDE PAR	C.R.
SANITAIRE		DATE	24.06.76
CHAUFFAGE		ECHELLE	1/50
CLIMATISATION		PLAN N°	300 1491 189
TEL. 28 08 05 135, Route de Lille 62 LOISON-S/LENS		C.P.A.M. ARRAS.	
SALLE DES MACHINES EN TERRASSE		300 1491 189	