
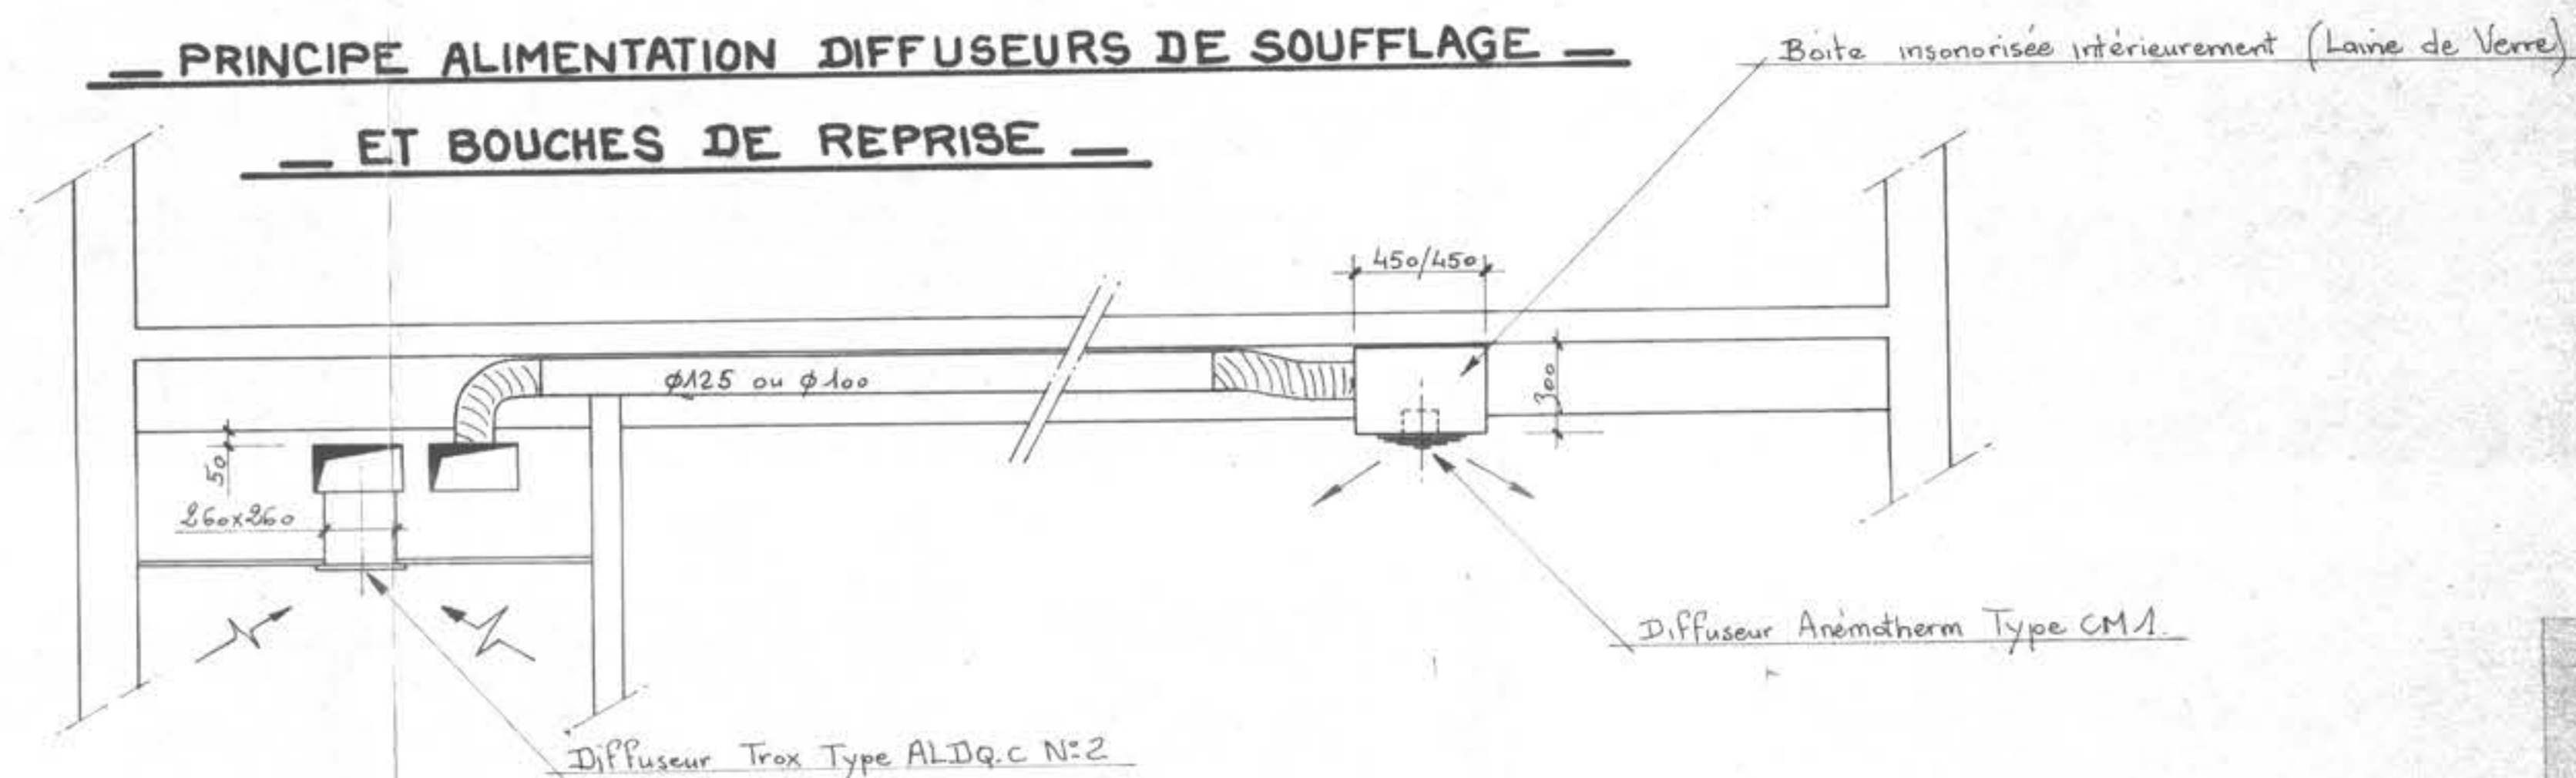
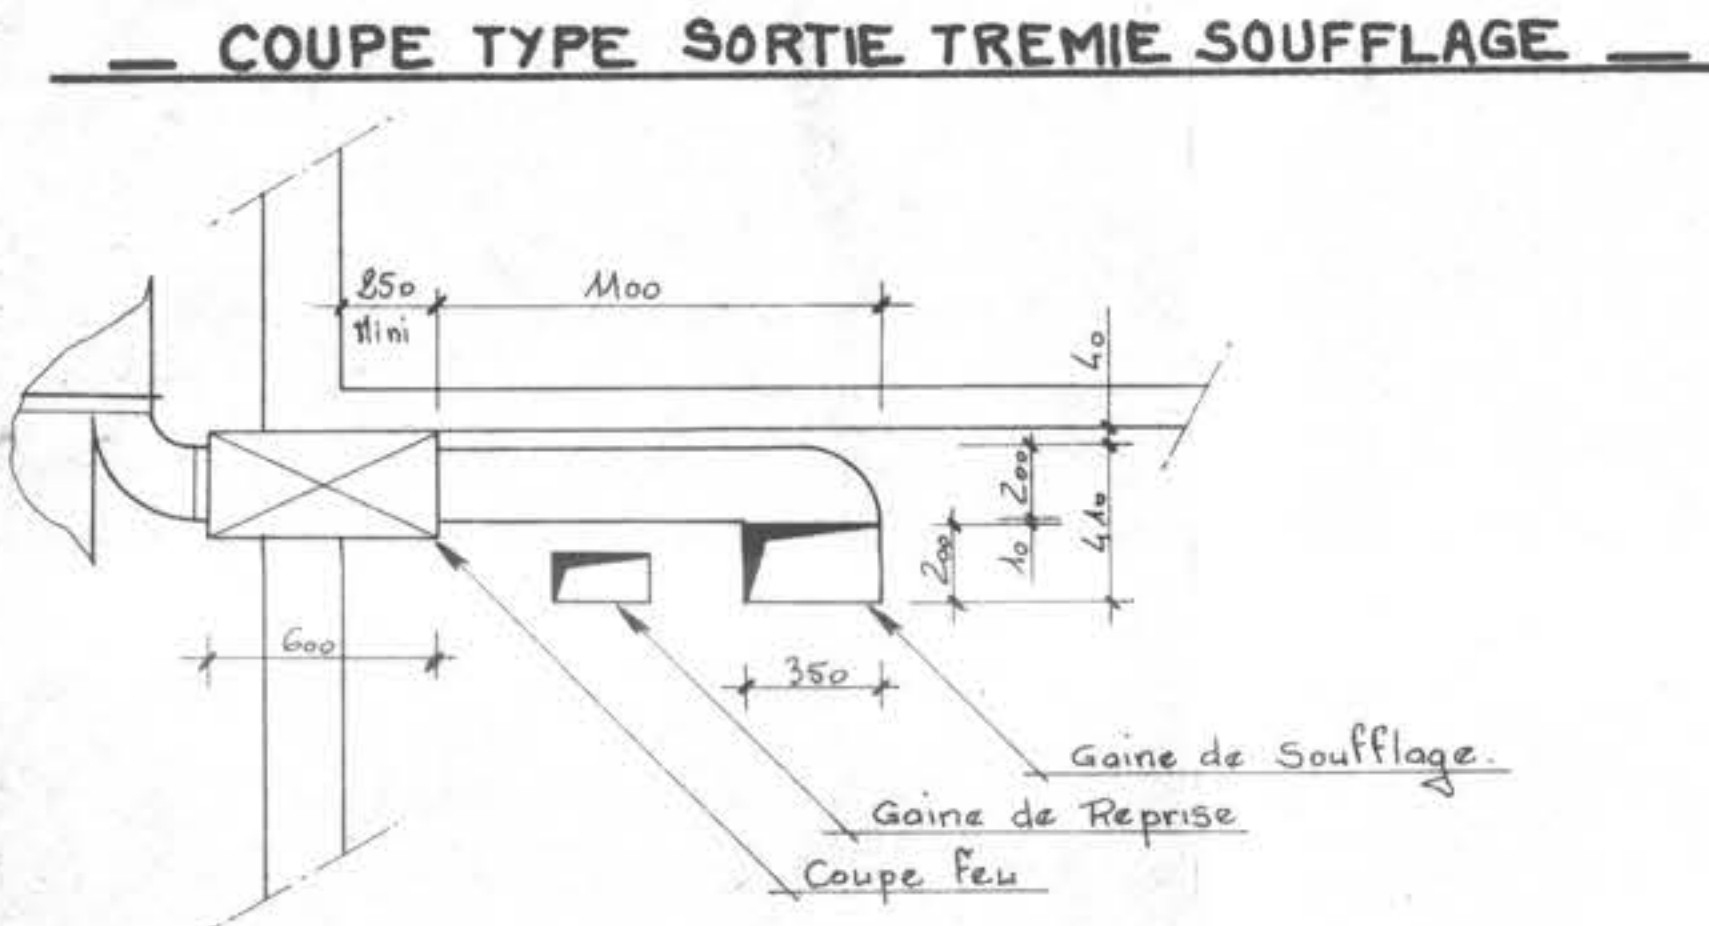
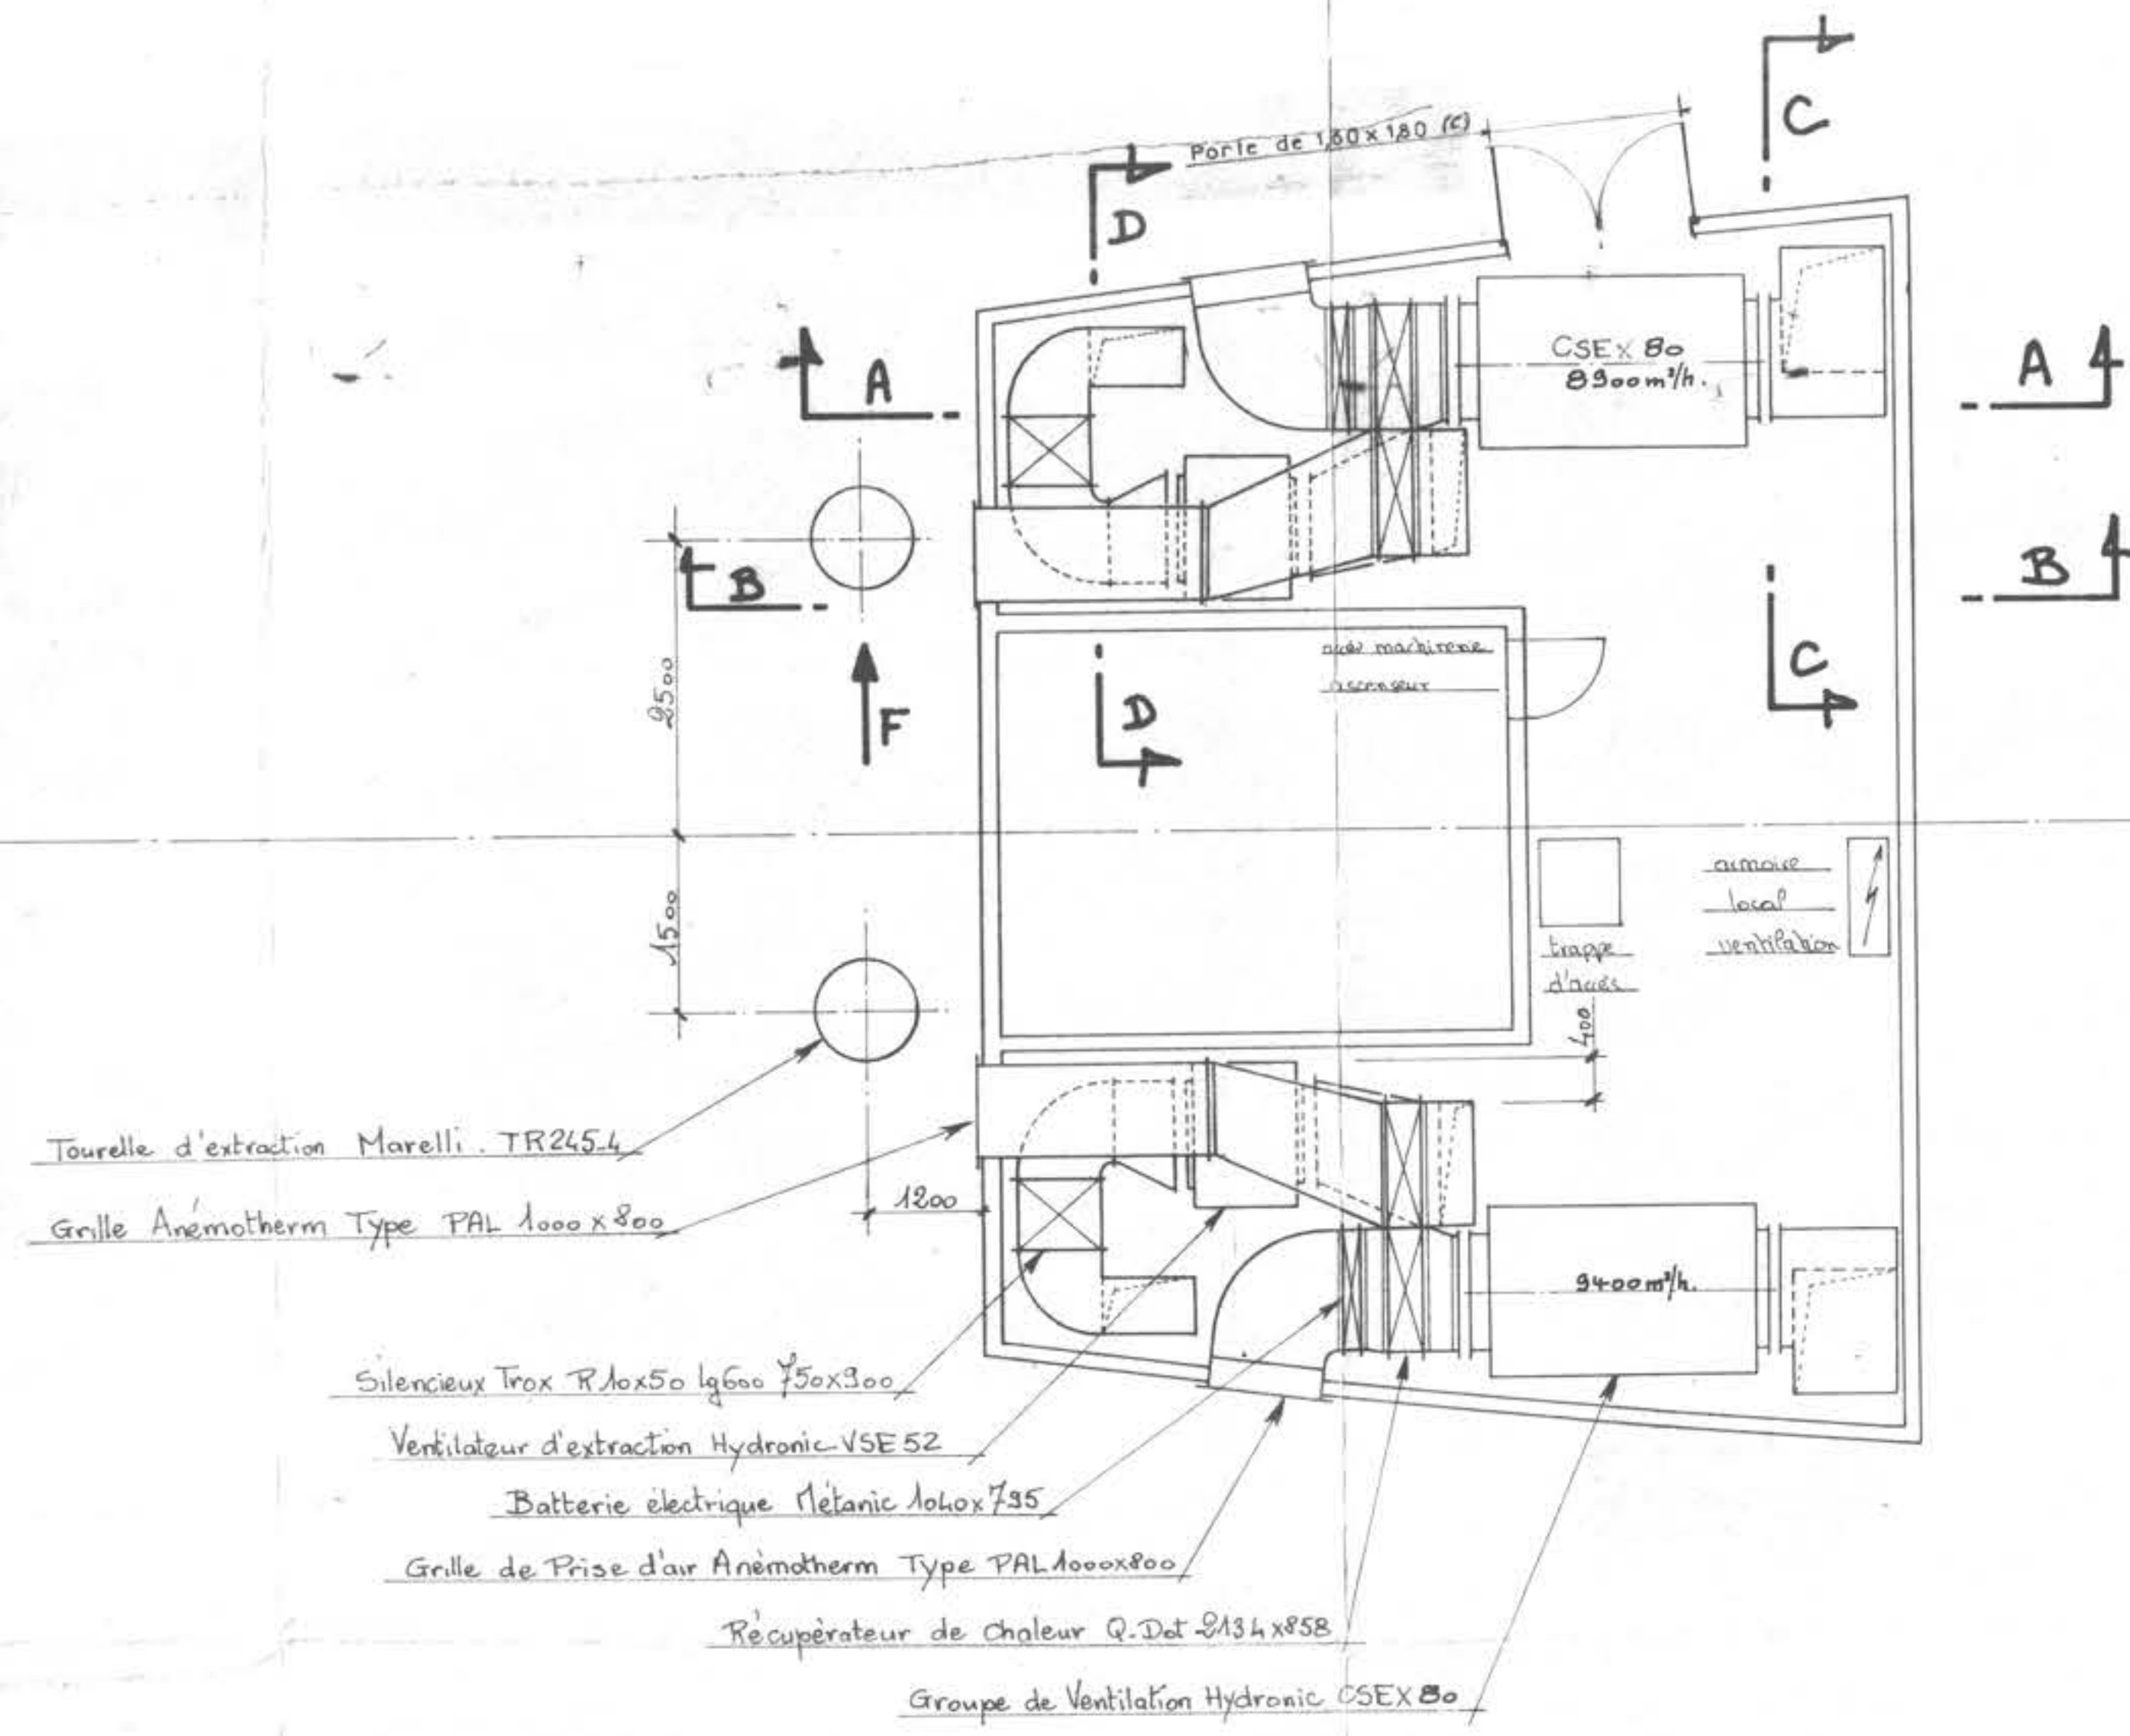
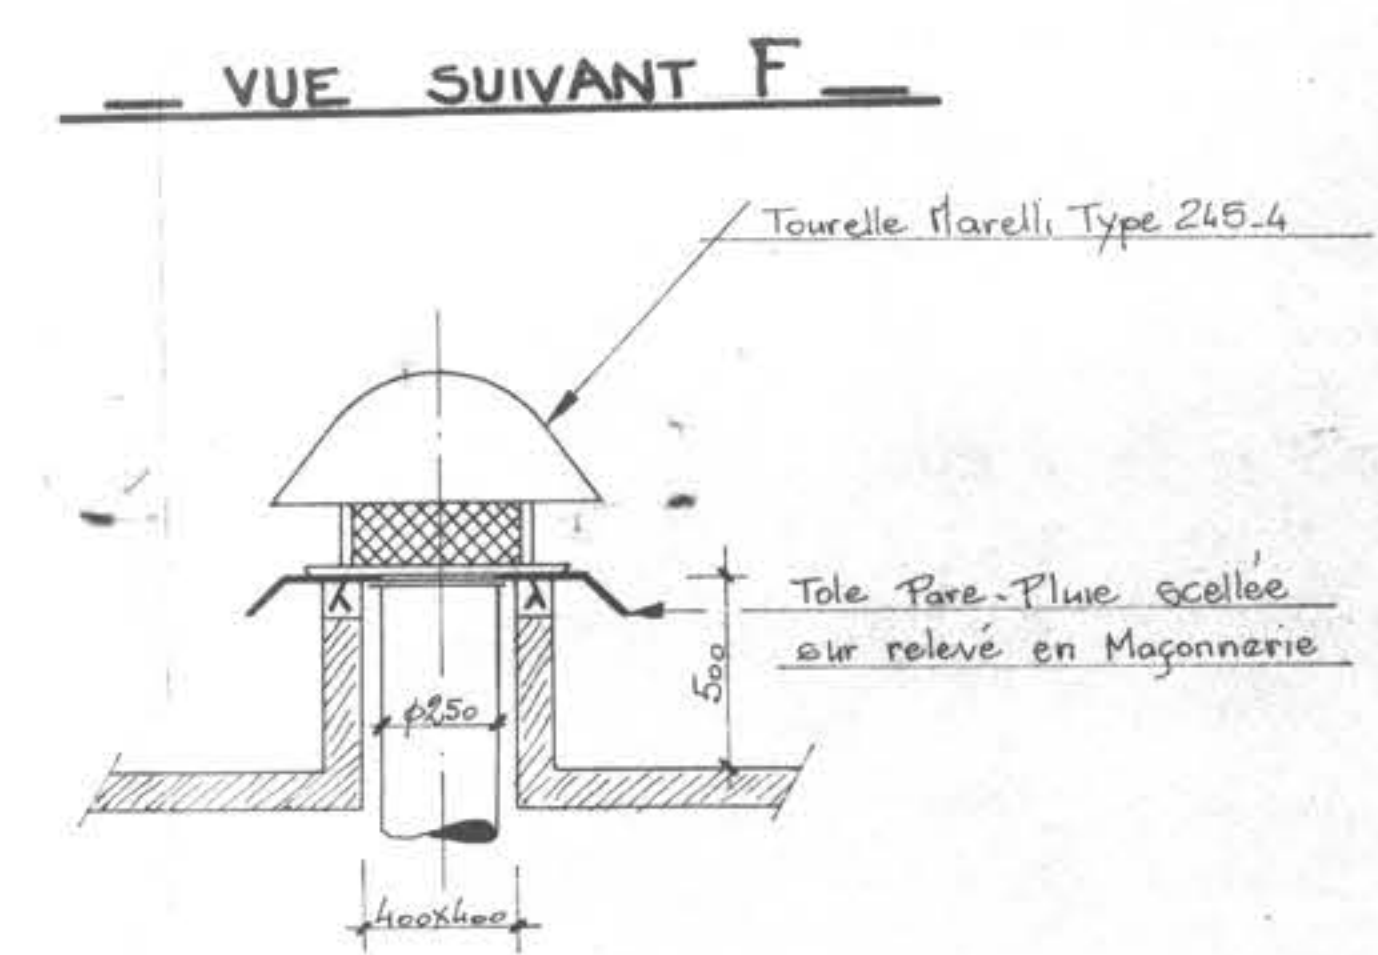
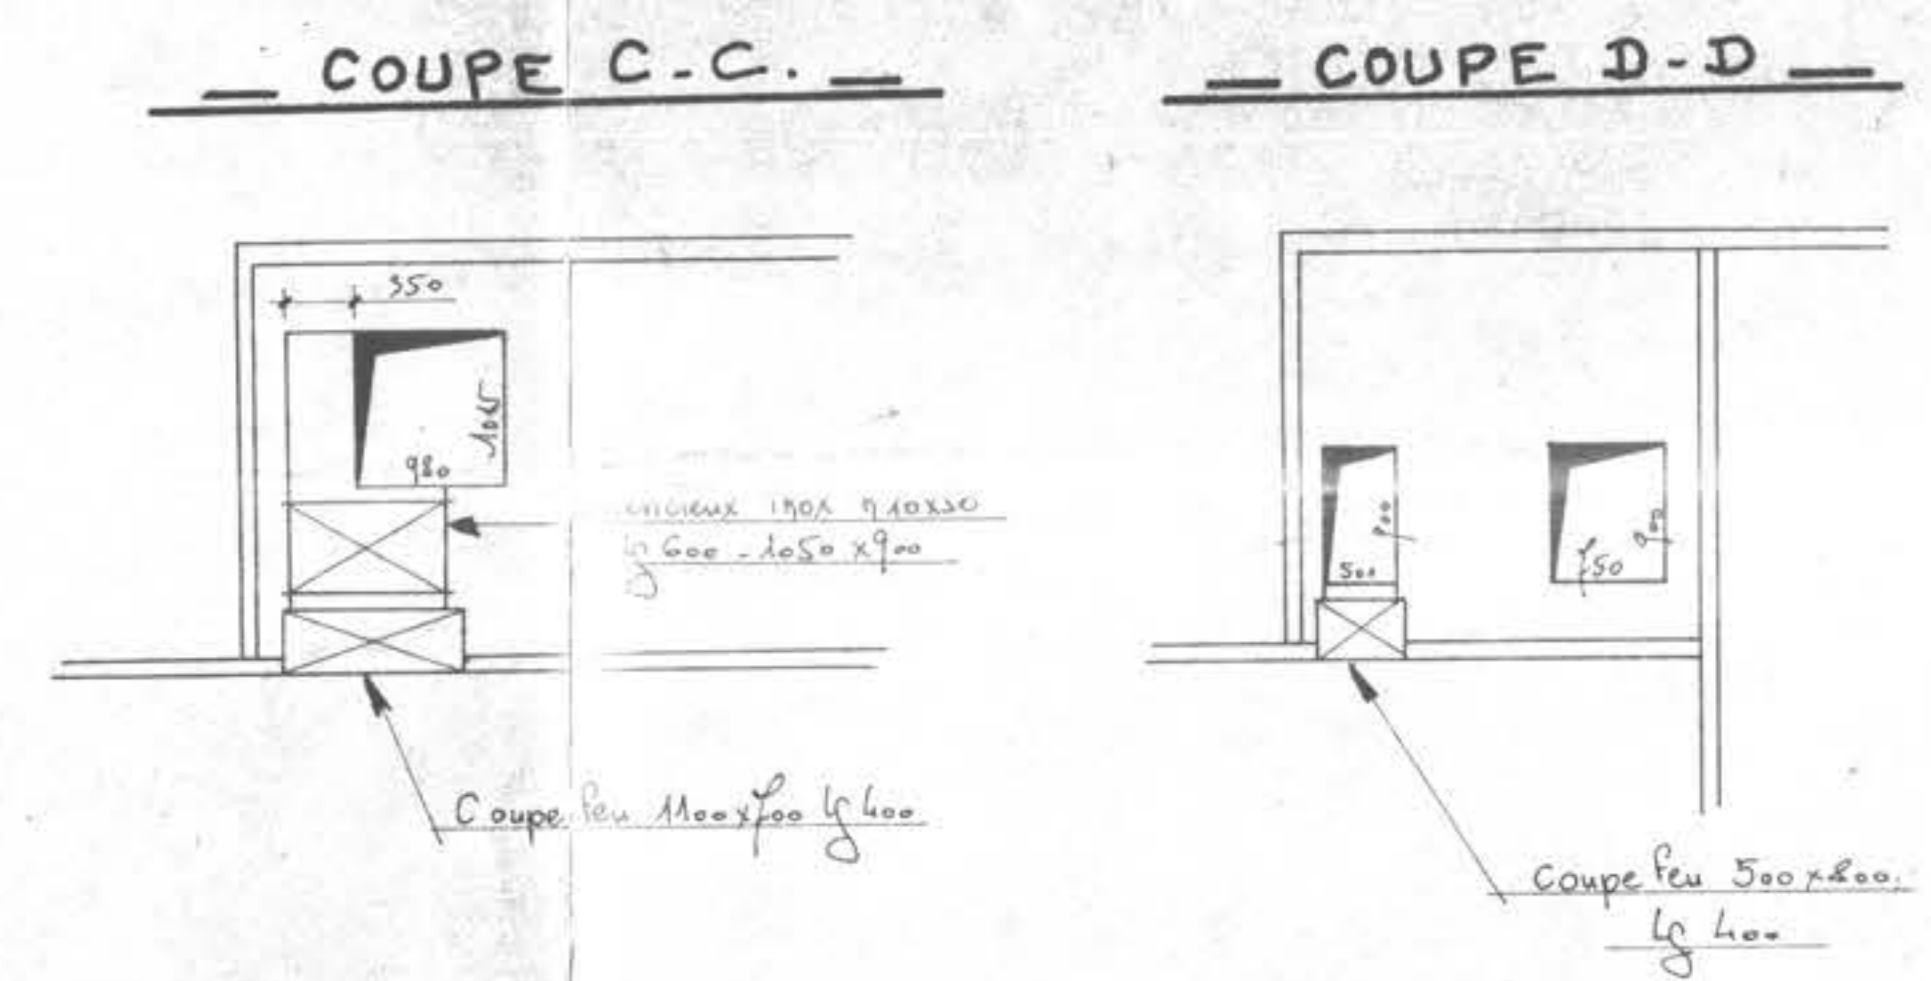


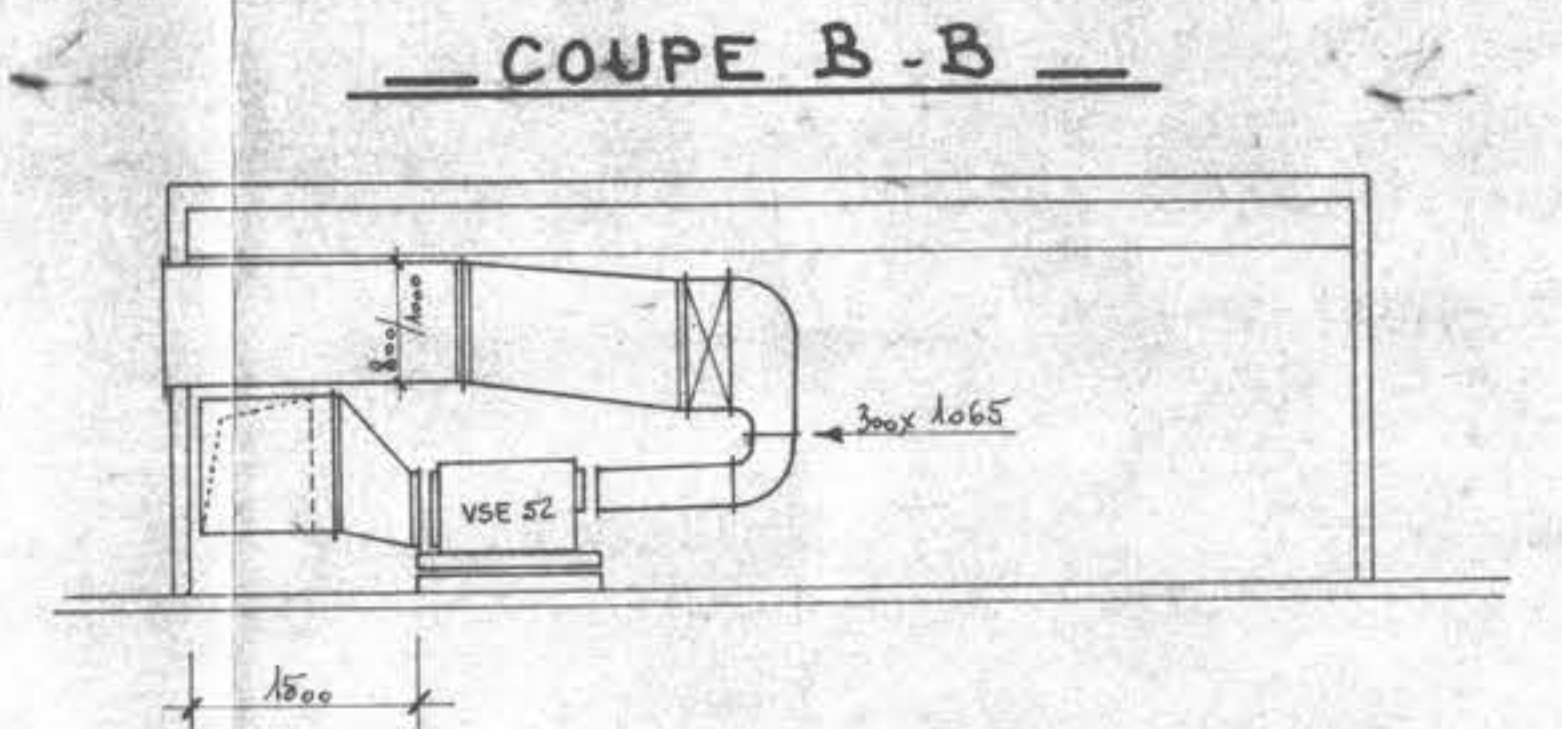

Medico: apres le Appt. Etalé dans la salle de machines (Pach.) Plaque avec local ventilation, avertisseur, levaine et alarme électrique Annule et Remplace Plan N°9.		28/4/76 14/11/76 21 juillet 24.6.76	C B A
MODIFICATIONS		DATES	INDICES
Ets FERROILLE & FILS S.A. SANITAIRE CHAUFFAGE CLIMATISATION		ETUDE PAR C.R.	
TEL. 28.08.05	135. Route de Lille	52 LOISON-S/S-LENS	DATE 24-06-76. ECHELLE 1/50°
C.P.A.M ARRAS SALLE DES MACHINES EN TERRASSE		PLAN N° 300/431/9	