




TREMIE A

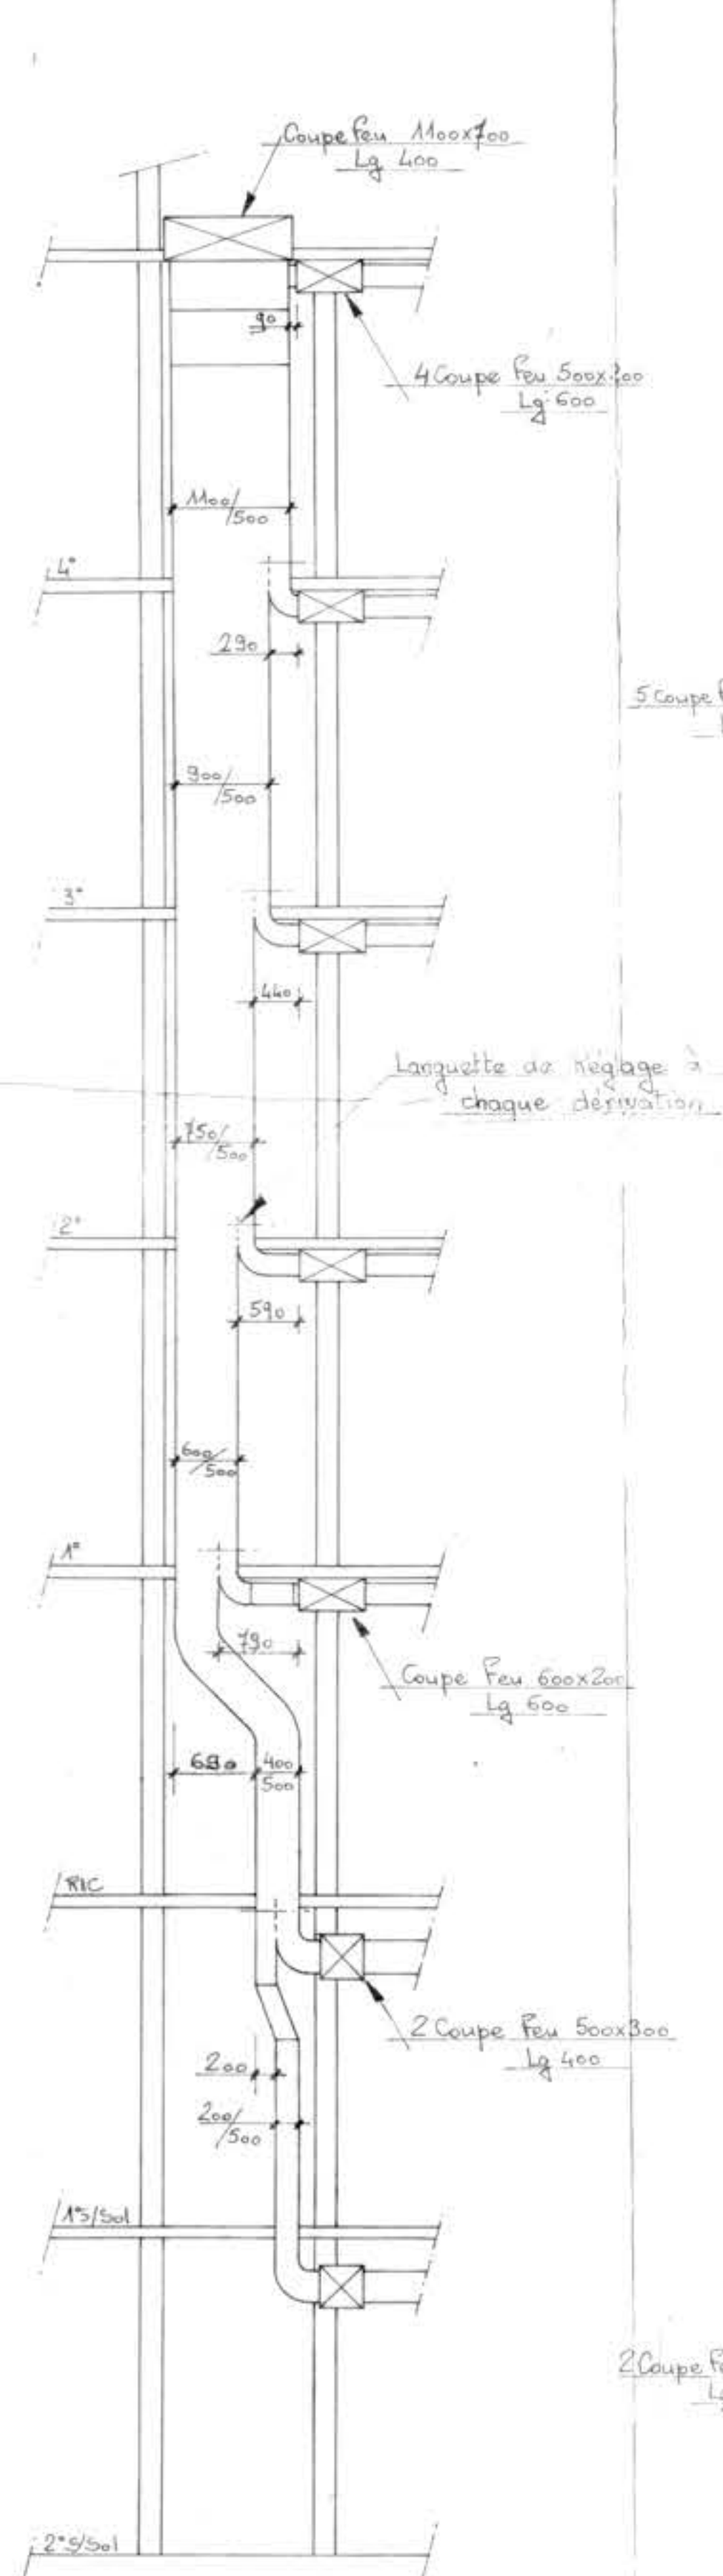


TREMIE B

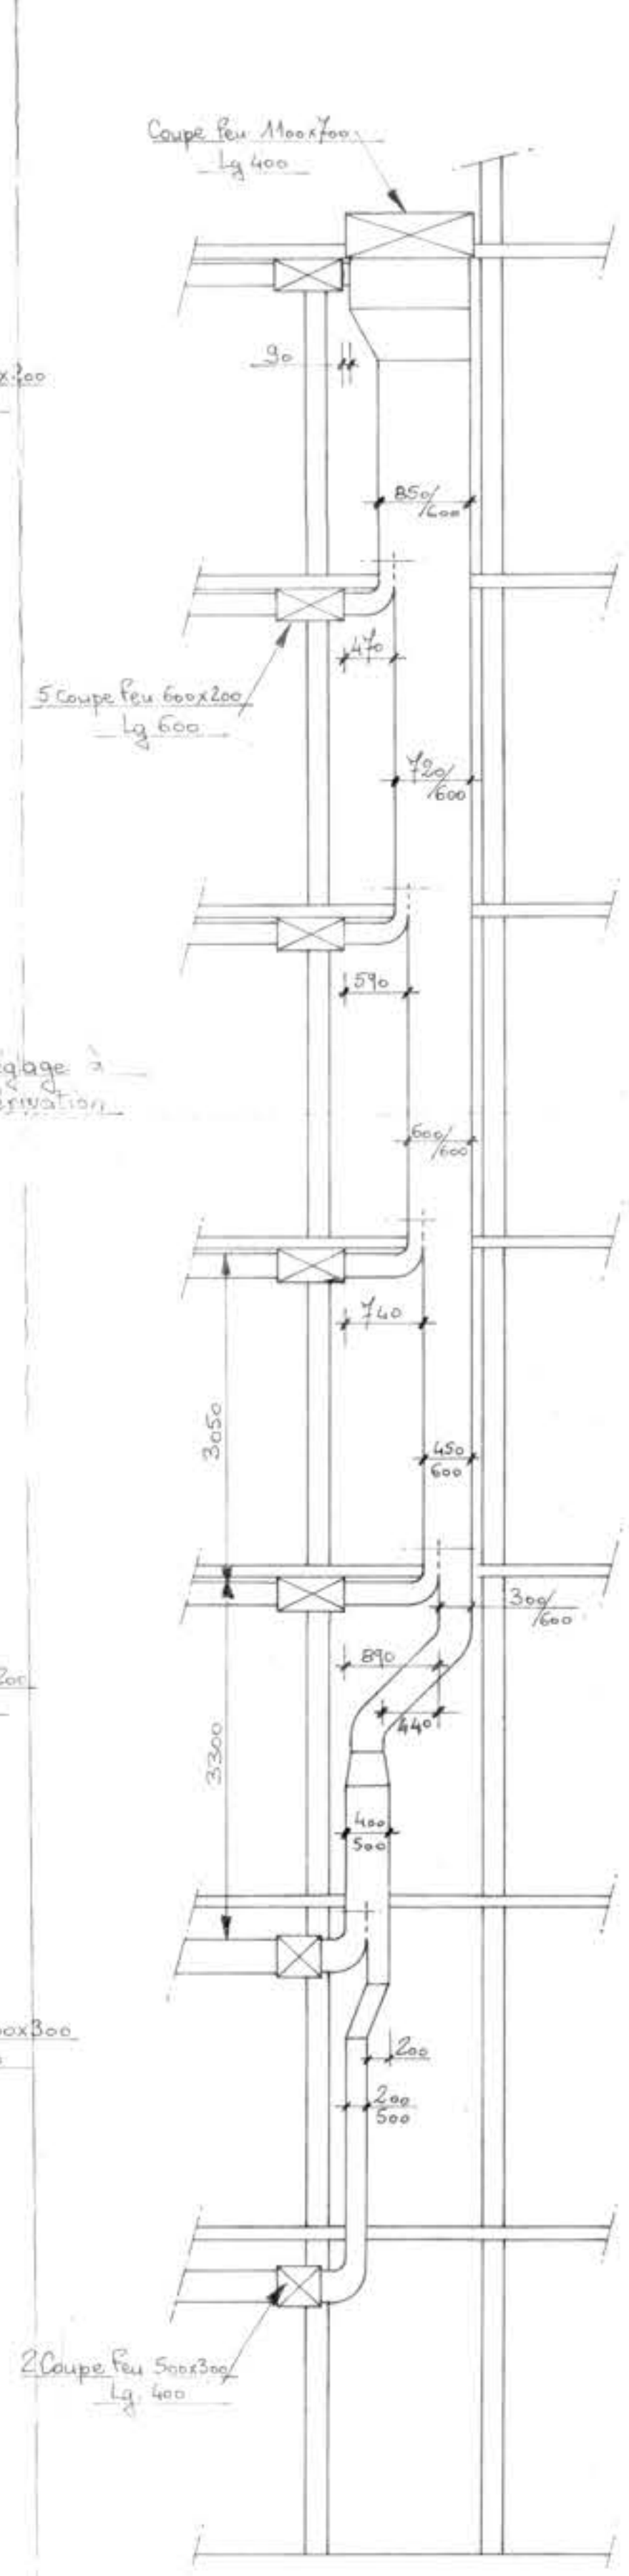


TREME C

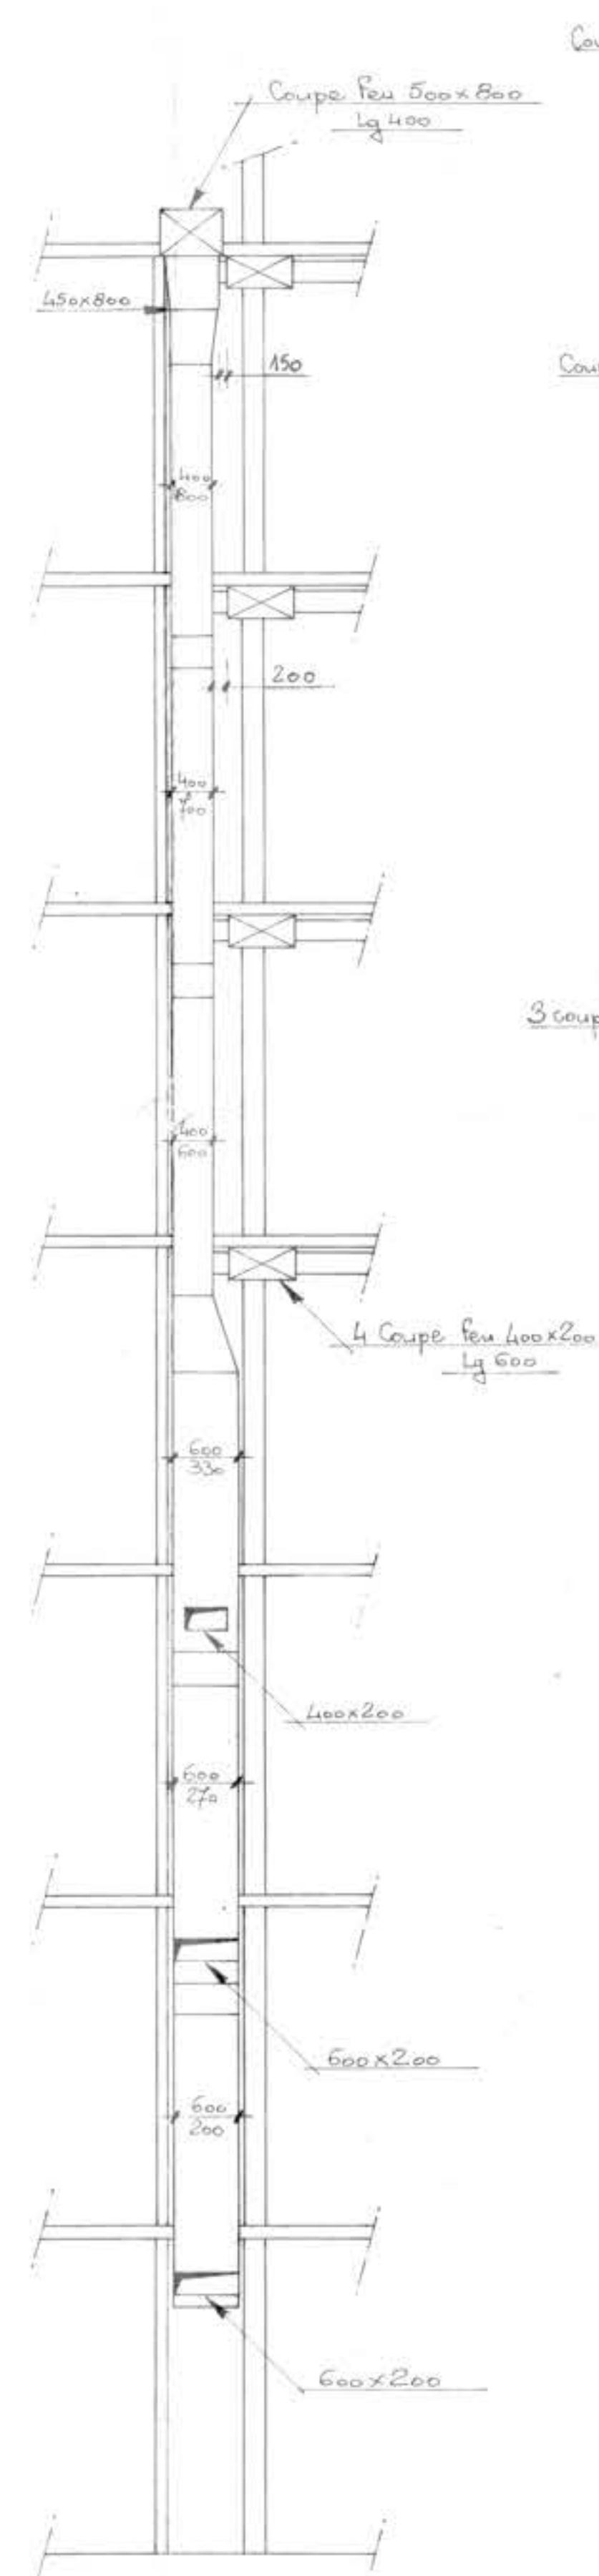


TREME II

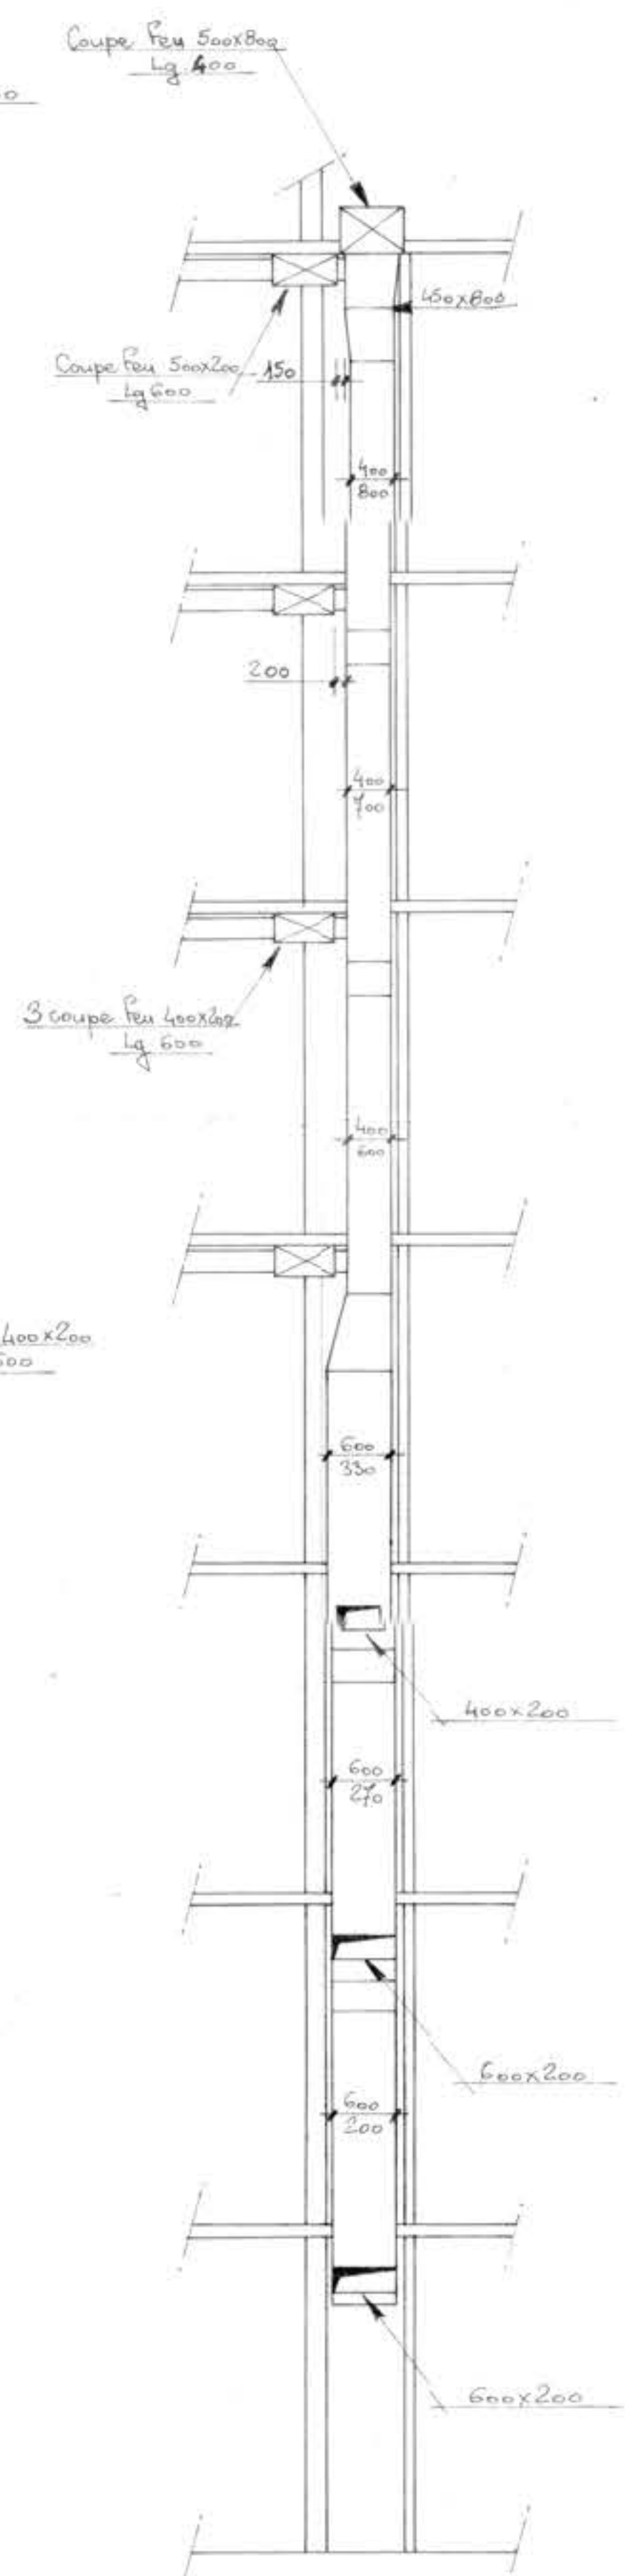


TREME E

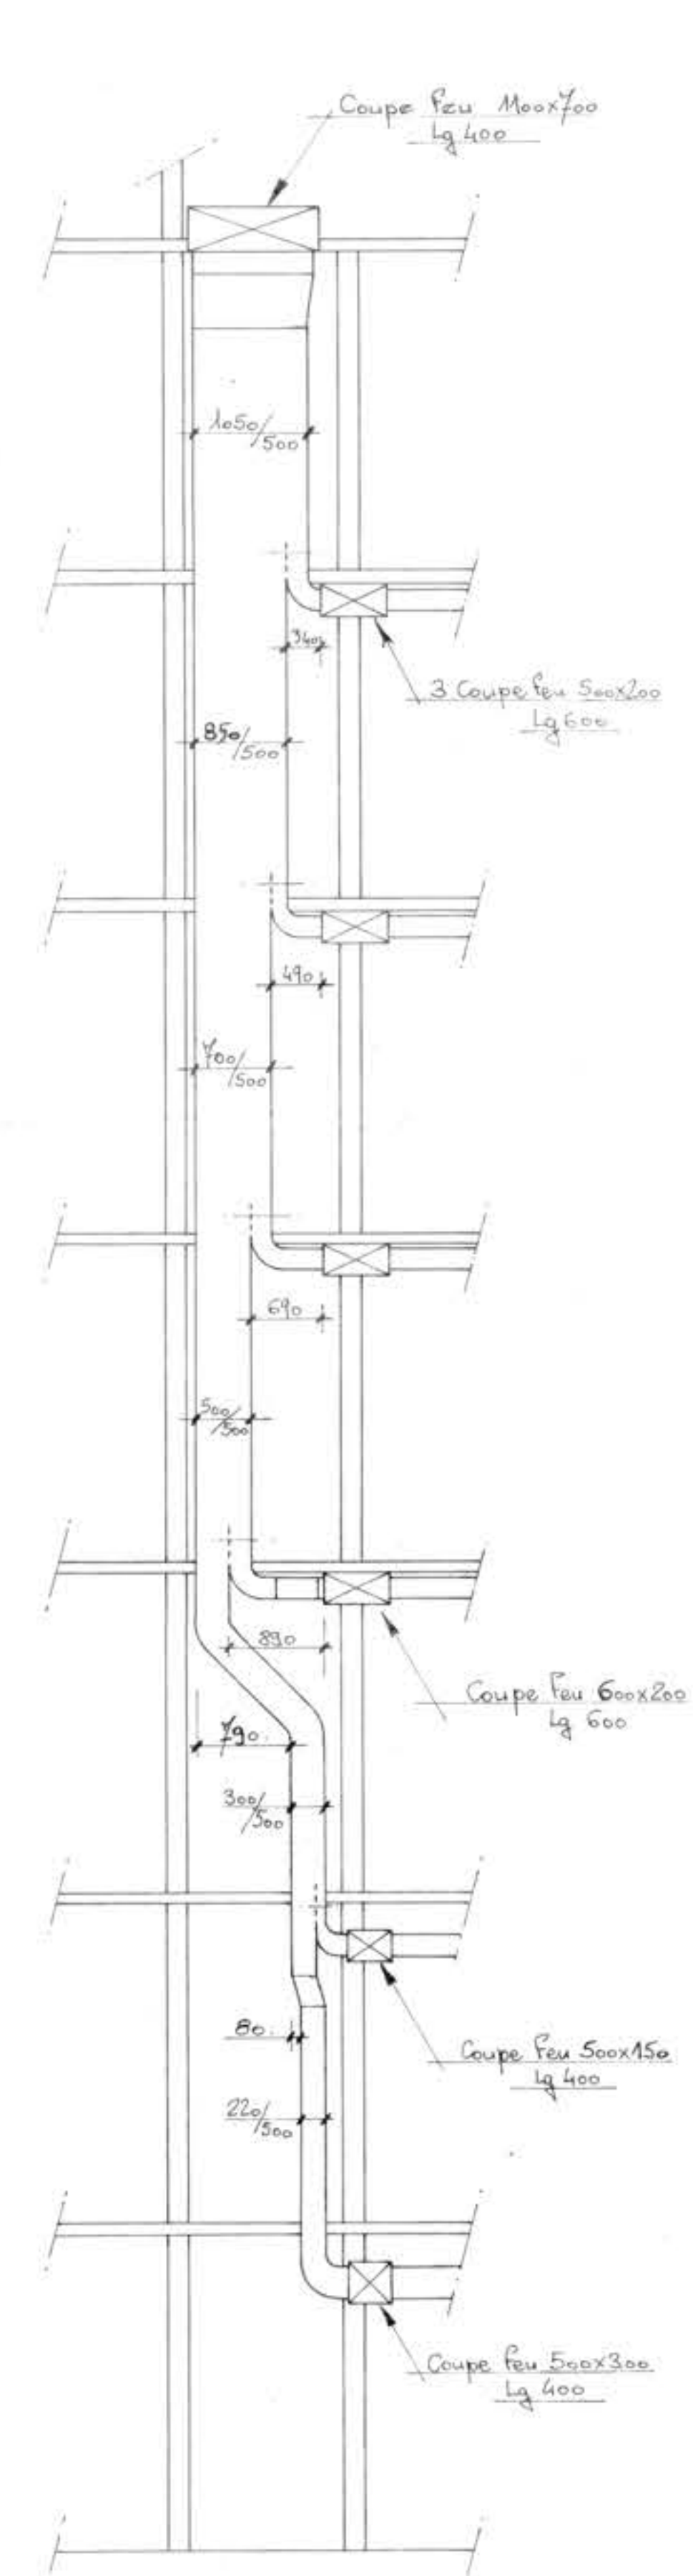


TREMIER

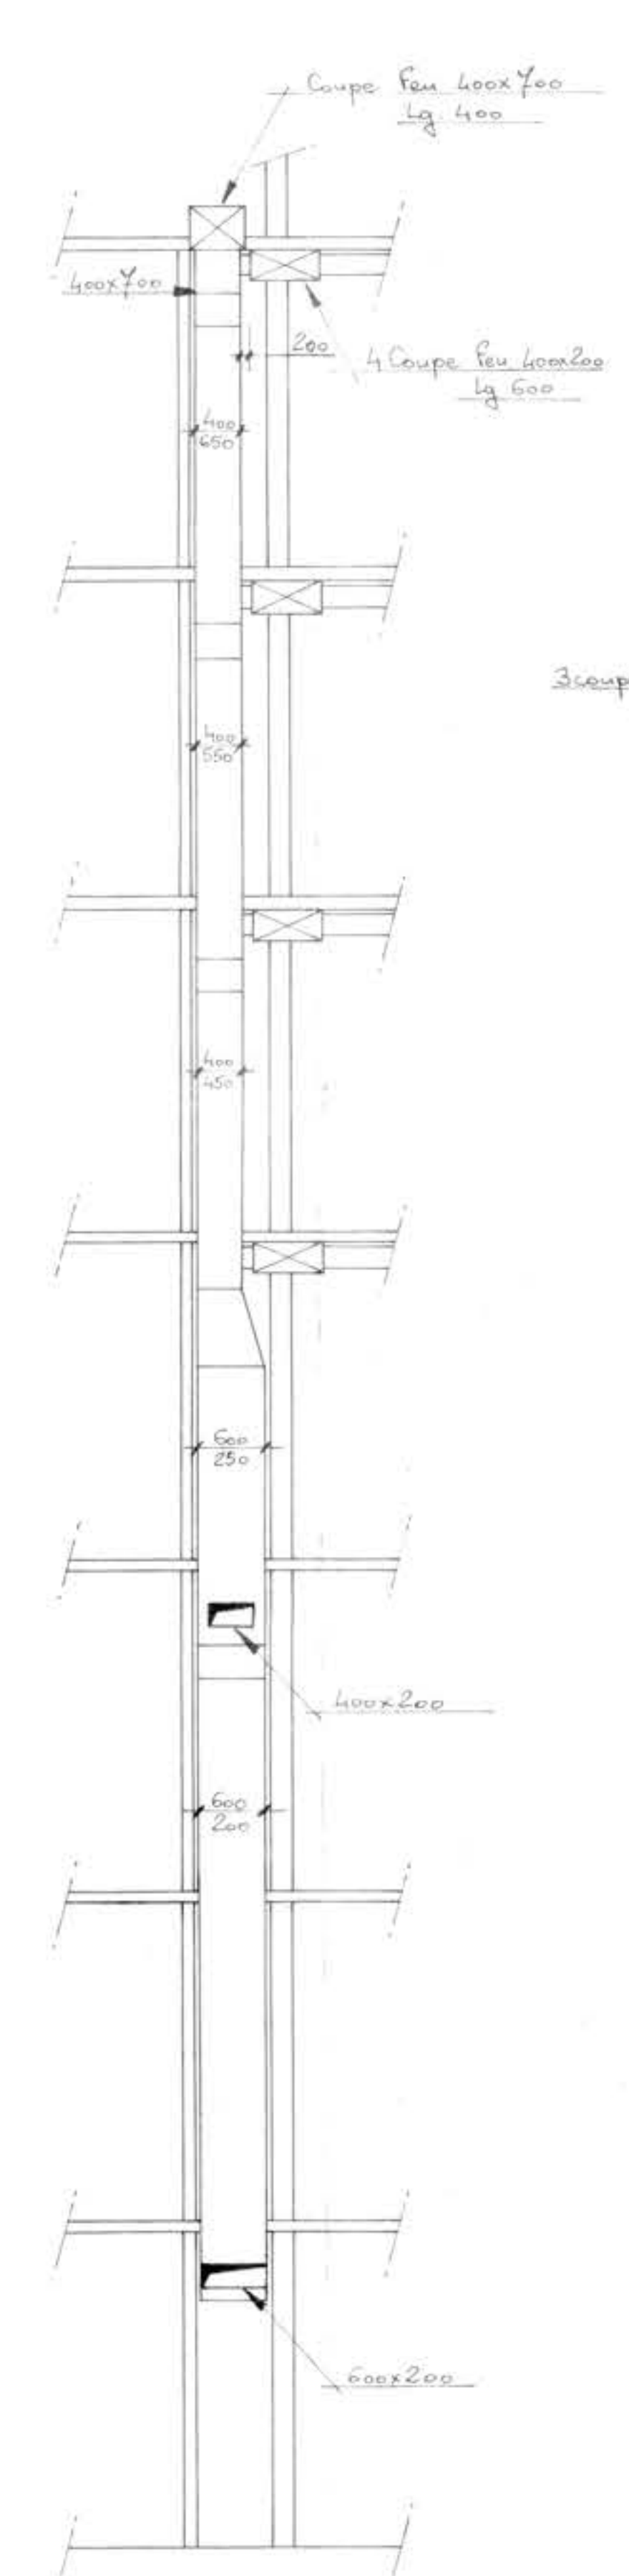


TREME H

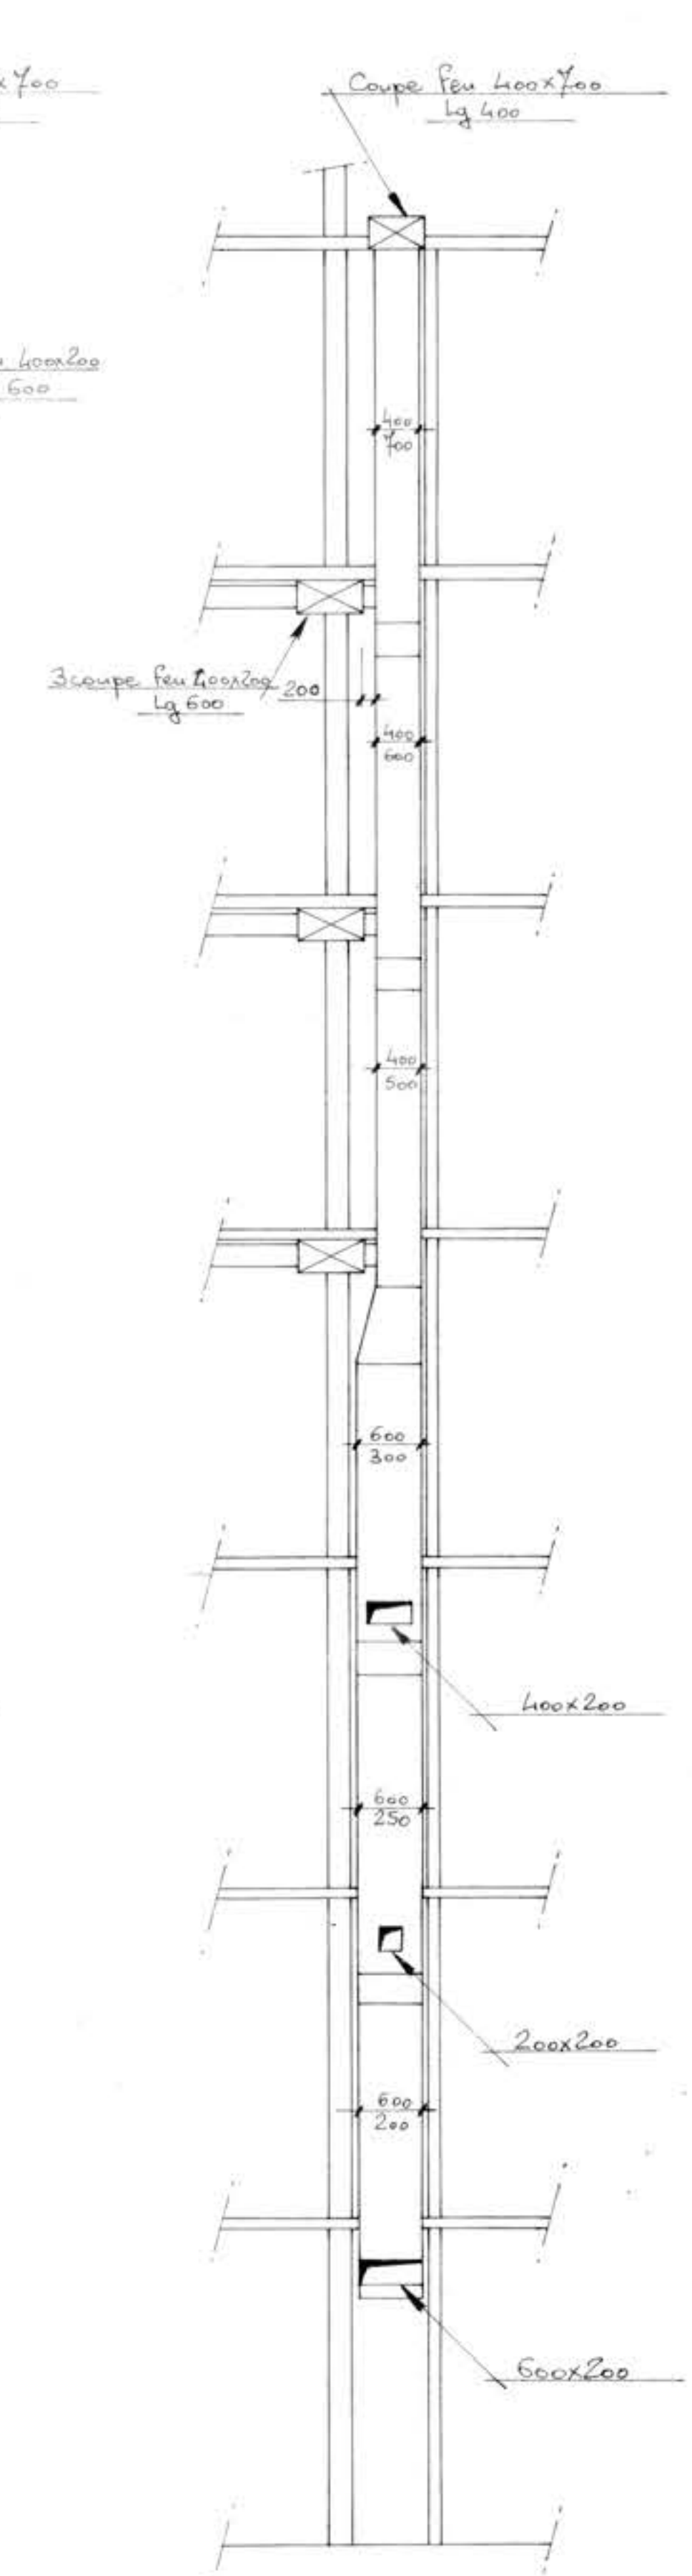


COUPE TYPE SORTIE TREMIE DE REPRISE

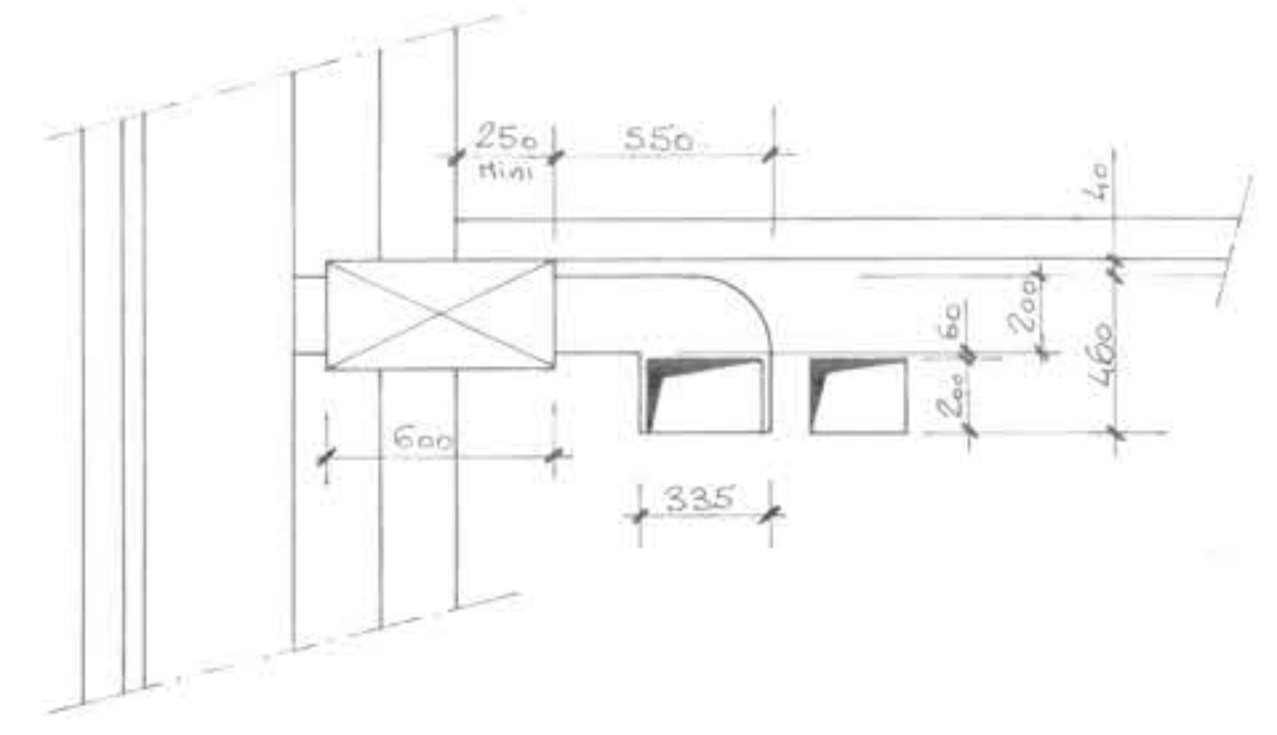

PRINCIPE RACCORDEMENT GAINÉ DE SOUFFLAGE

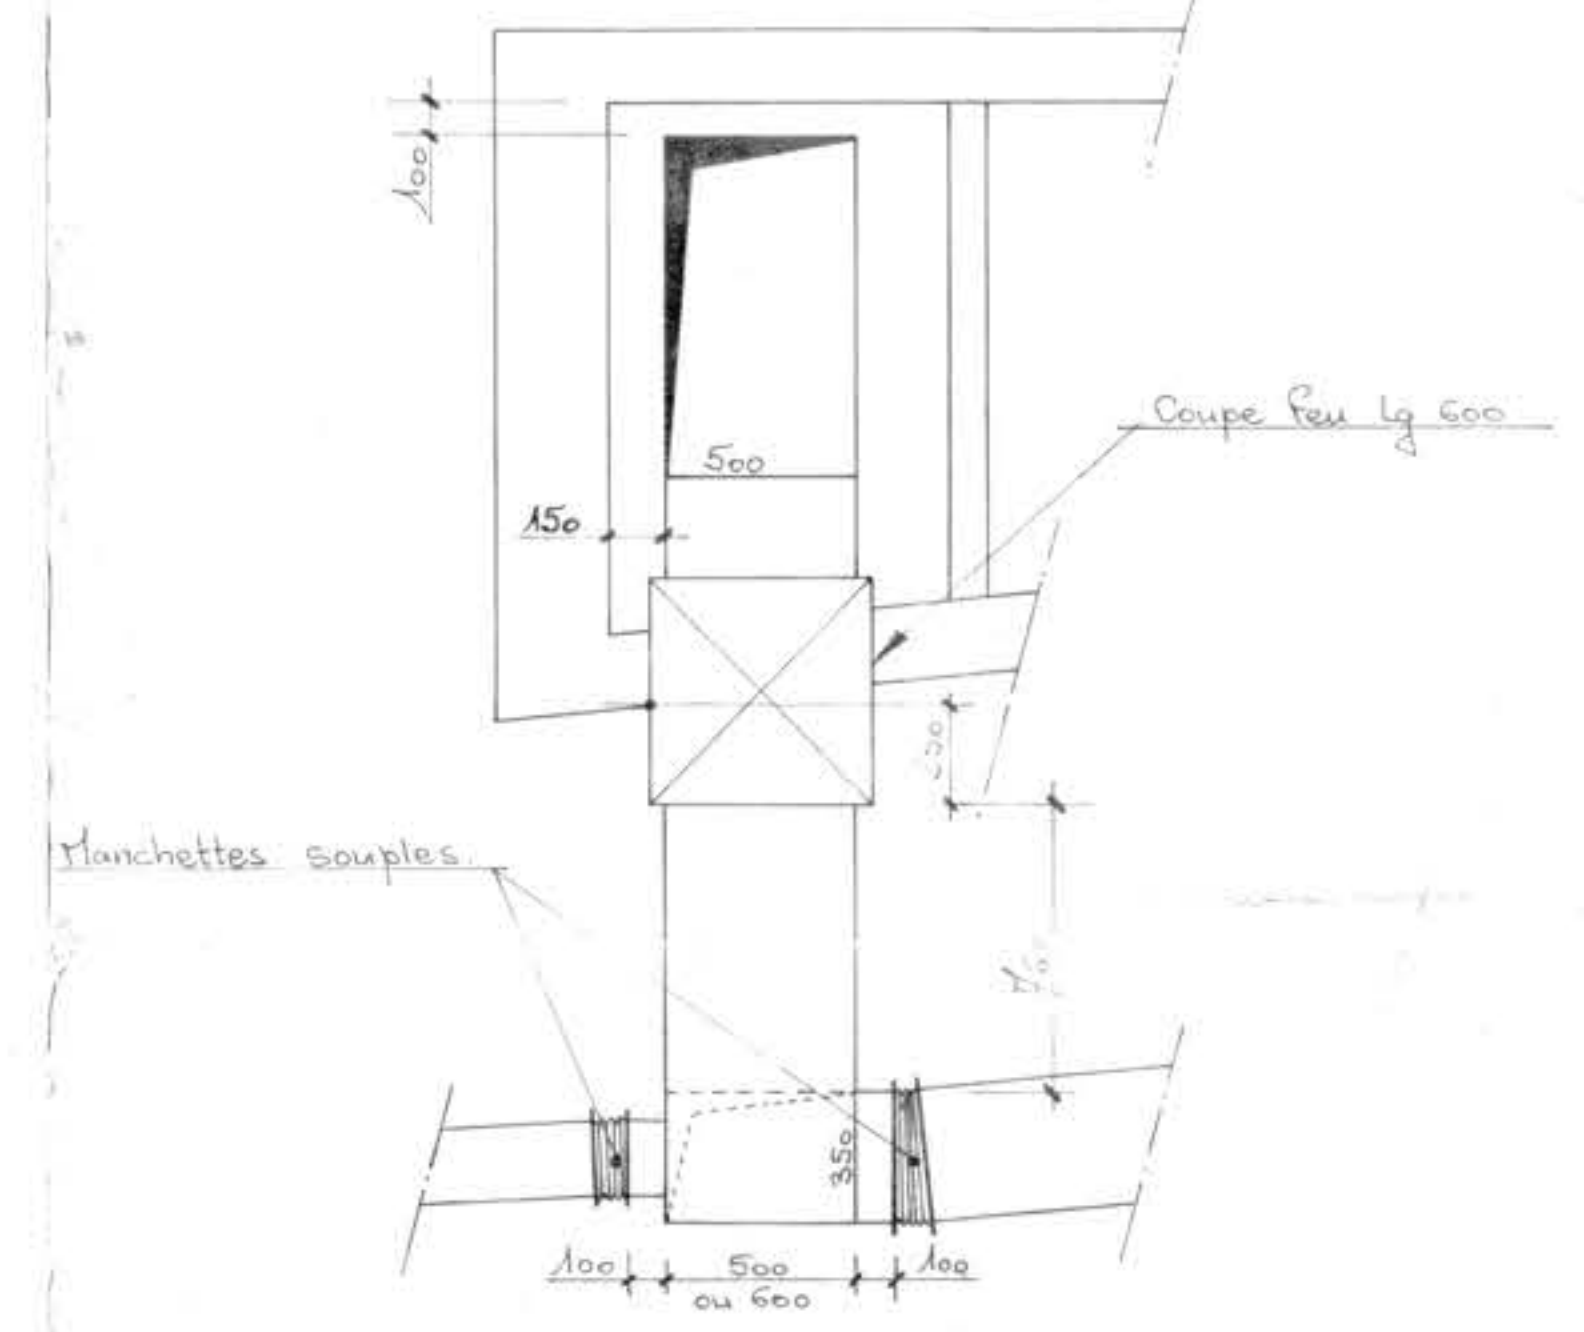

PRINCIPE RACCORDEMENT GAINES DE REPRISE

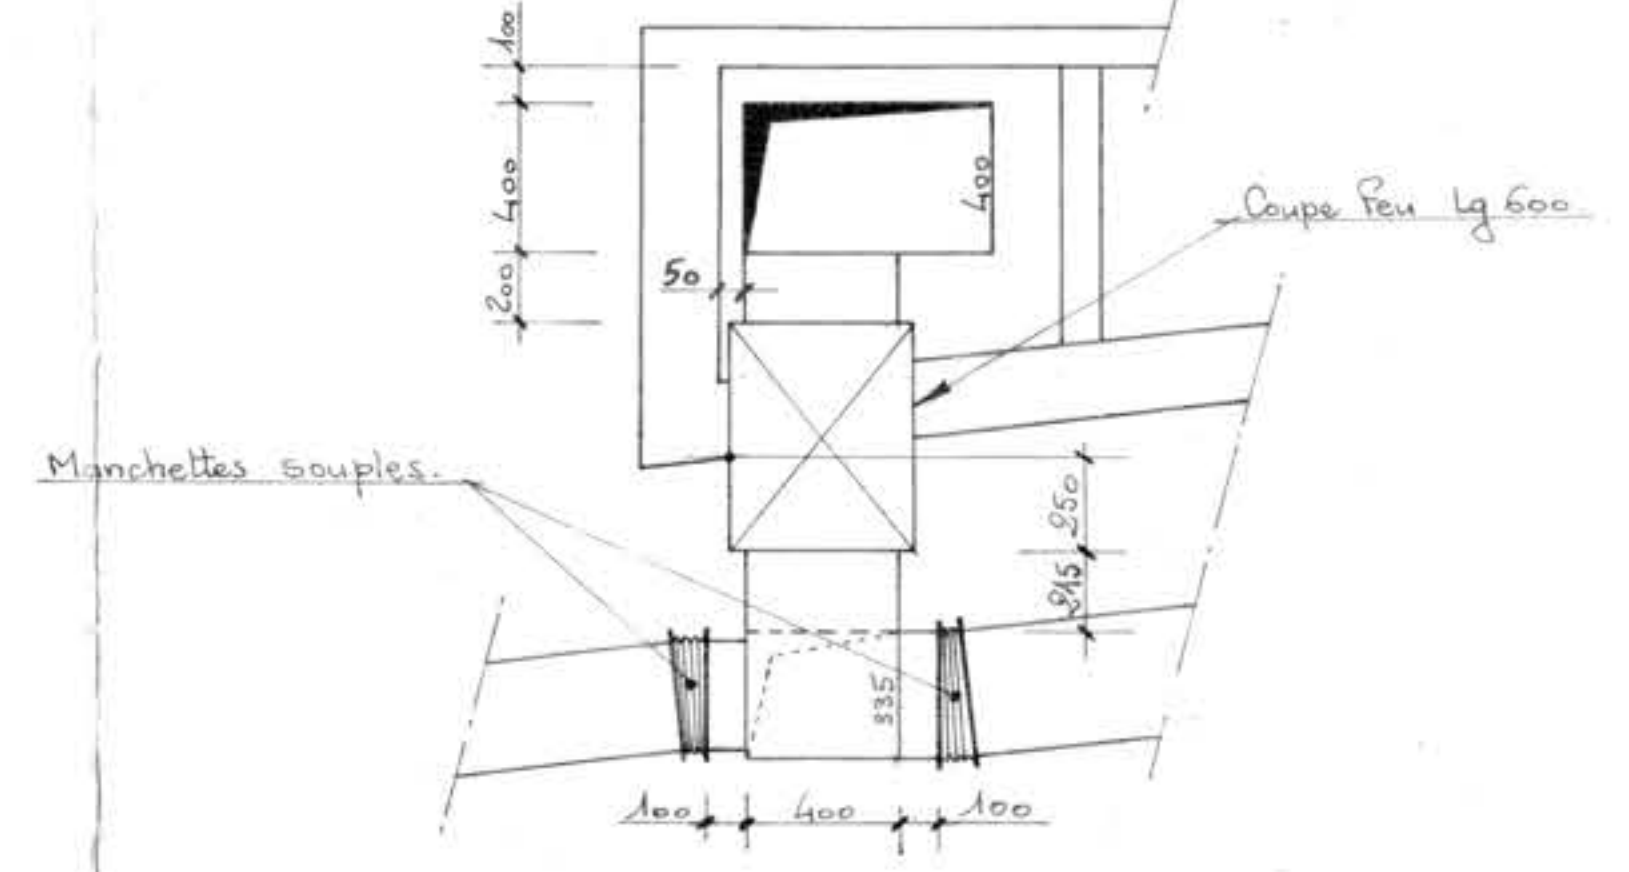

MODIFICATIONS		DATES	INDICES
Ets FERROILLE & FILS_S.A. SANITAIRE CHAUFFAGE CLIMATISATION		ETUDE PAR :	C.R
TÉL. 08.05	135. Route de Lille	DATE :	5 oct 76
C.P.A.M ARRAS		ECHELLE :	1/50°
COUPES SUR TREMIES - REPRISE SOUFFLAGE		PLAN N° :	300 149 1/10
Ce plan est notre propriété et ne peut être reproduit sans autorisation écrite.			