


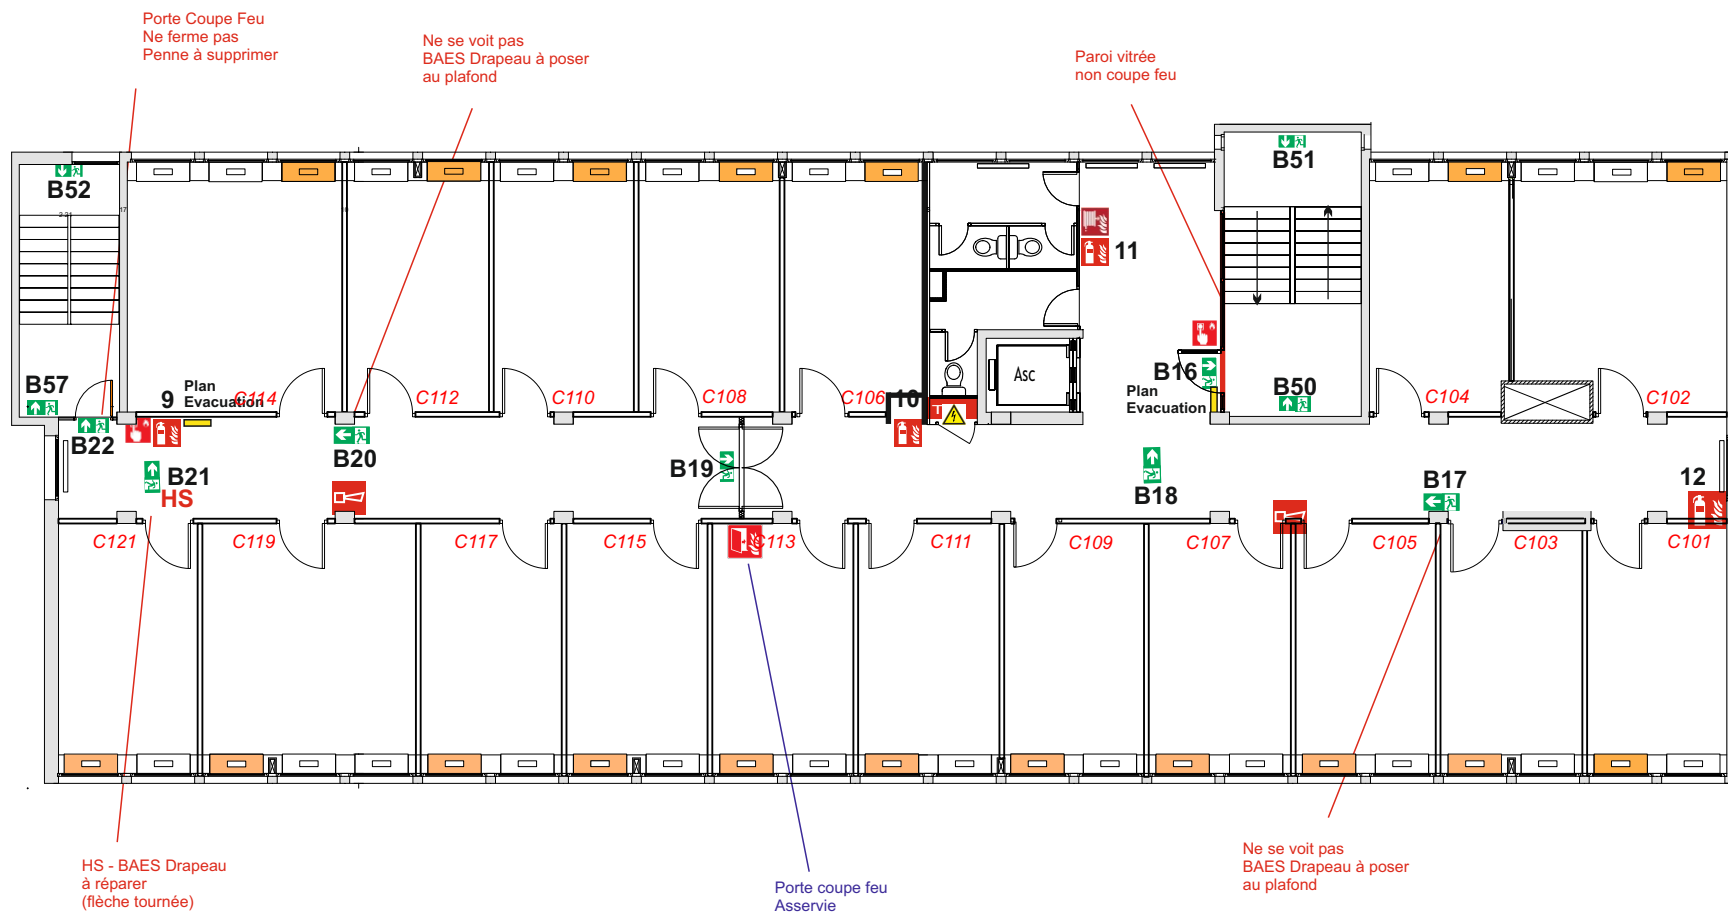

LEGENDE

	Extincteur portatif		BAES
	Déclencheur manuel alarme incendie		Défibrillateur
	Porte coupe-feu (déclenchement manuel)		Sonnerie incendie
	Commande de désenfumage		Détecteur de fumée

BATIMENT C
BD Tourasse - 64 000 PAU

Etage 1

Plan matériel
Incendie

22/06/26

Secrétariat général commun