


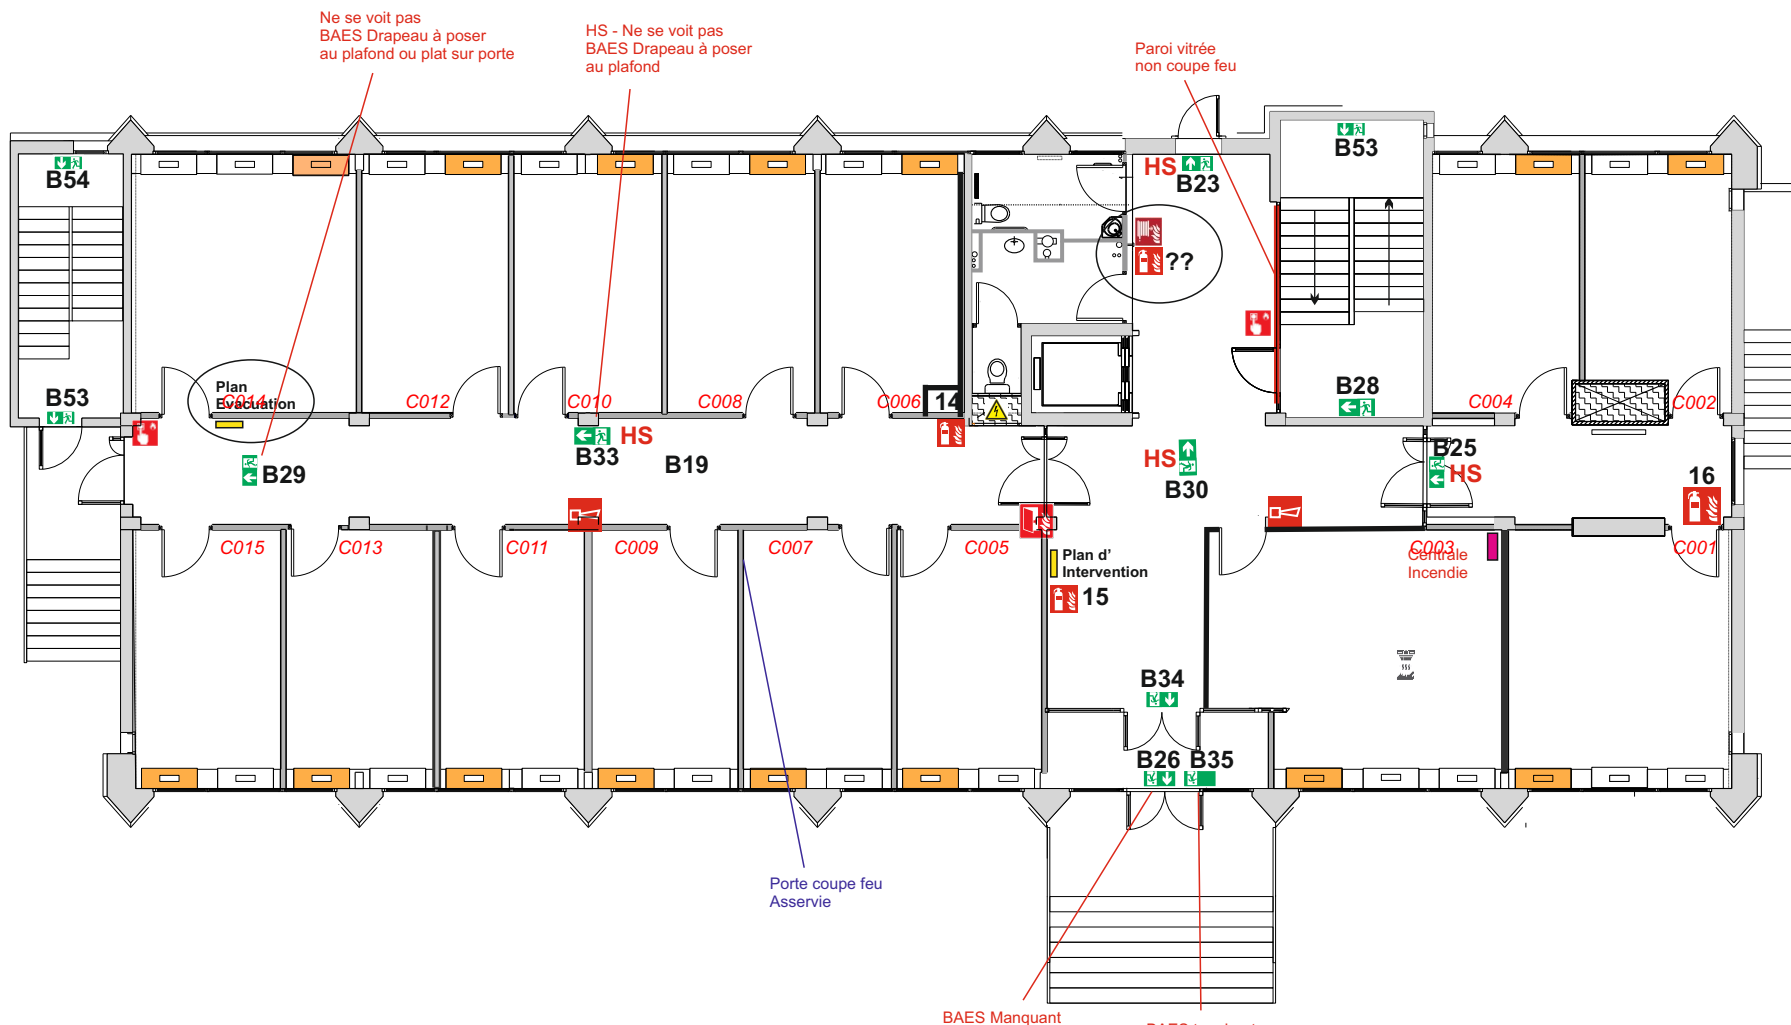

LEGENDE

	Extincteur portatif		BAES
	Déclencheur manuel alarme incendie		Défibrillateur
	Porte coupe-feu (déclenchement manuel)		Sonnerie incendie
	Commande de désenfumage		Détecteur de fumée

BATIMENT C	
BD Tourasse - 64 000 PAU	
Rez de chaussée	
Plan matériel Incendie	
22/06/26	
Secrétariat général commun	