


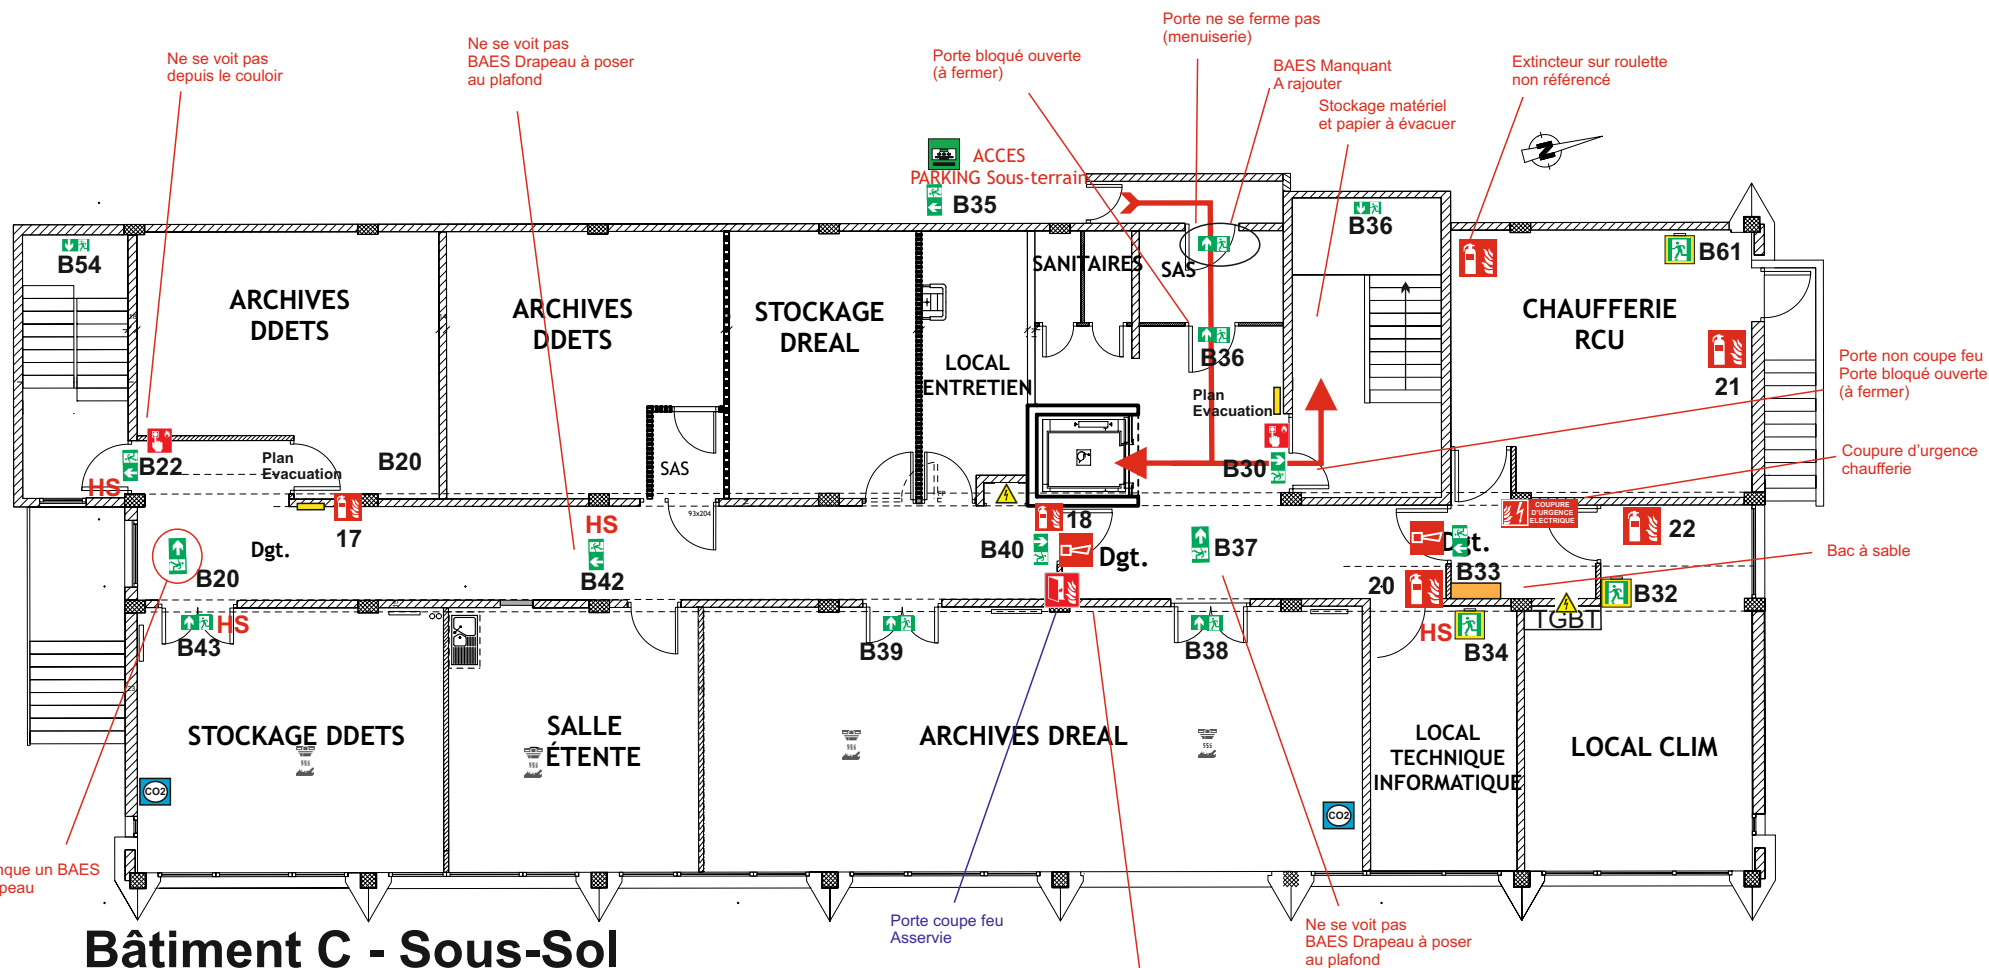

LEGENDE

	Extincteur portatif		BAES (Bloc sécurité évacuation)
	Déclencheur manuel alarme incendie		BAPI (Lampe sécurité)
	Porte coupe-feu (déclenchement manuel)		Défibrillateur
	Commande de désenfumage		Sonnerie incendie
	Coupure Urgence Electrique		Détecteur de fumée
	Déclencheur manuel ouverture porte		Mesureur CO2

BATIMENT C
BD Tourasse - 64 000 PAU

Sous-Sol

**Plan matériel
Incendie**

22/06/26

Secrétariat général commun