


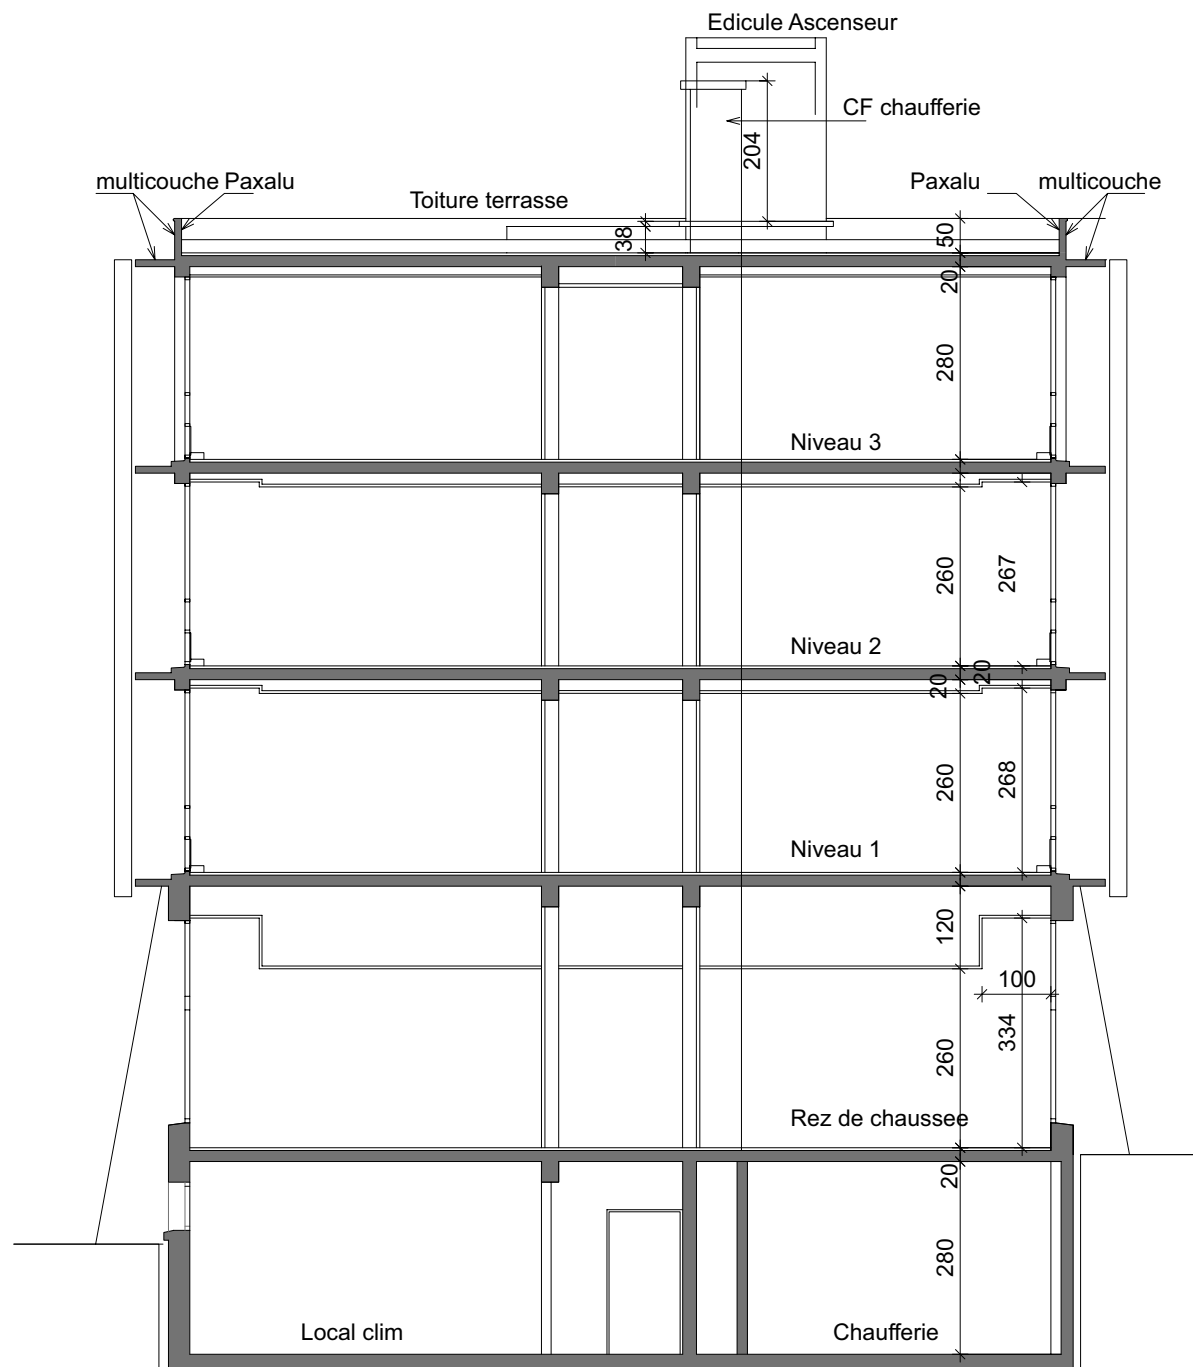

COUPE Projet
Échelle 1/150°

BATIMENT C	
BD Tourasse - 64 000 PAU	
Coupes	
Coupe	
	20/06/26
Secrétariat général commun	