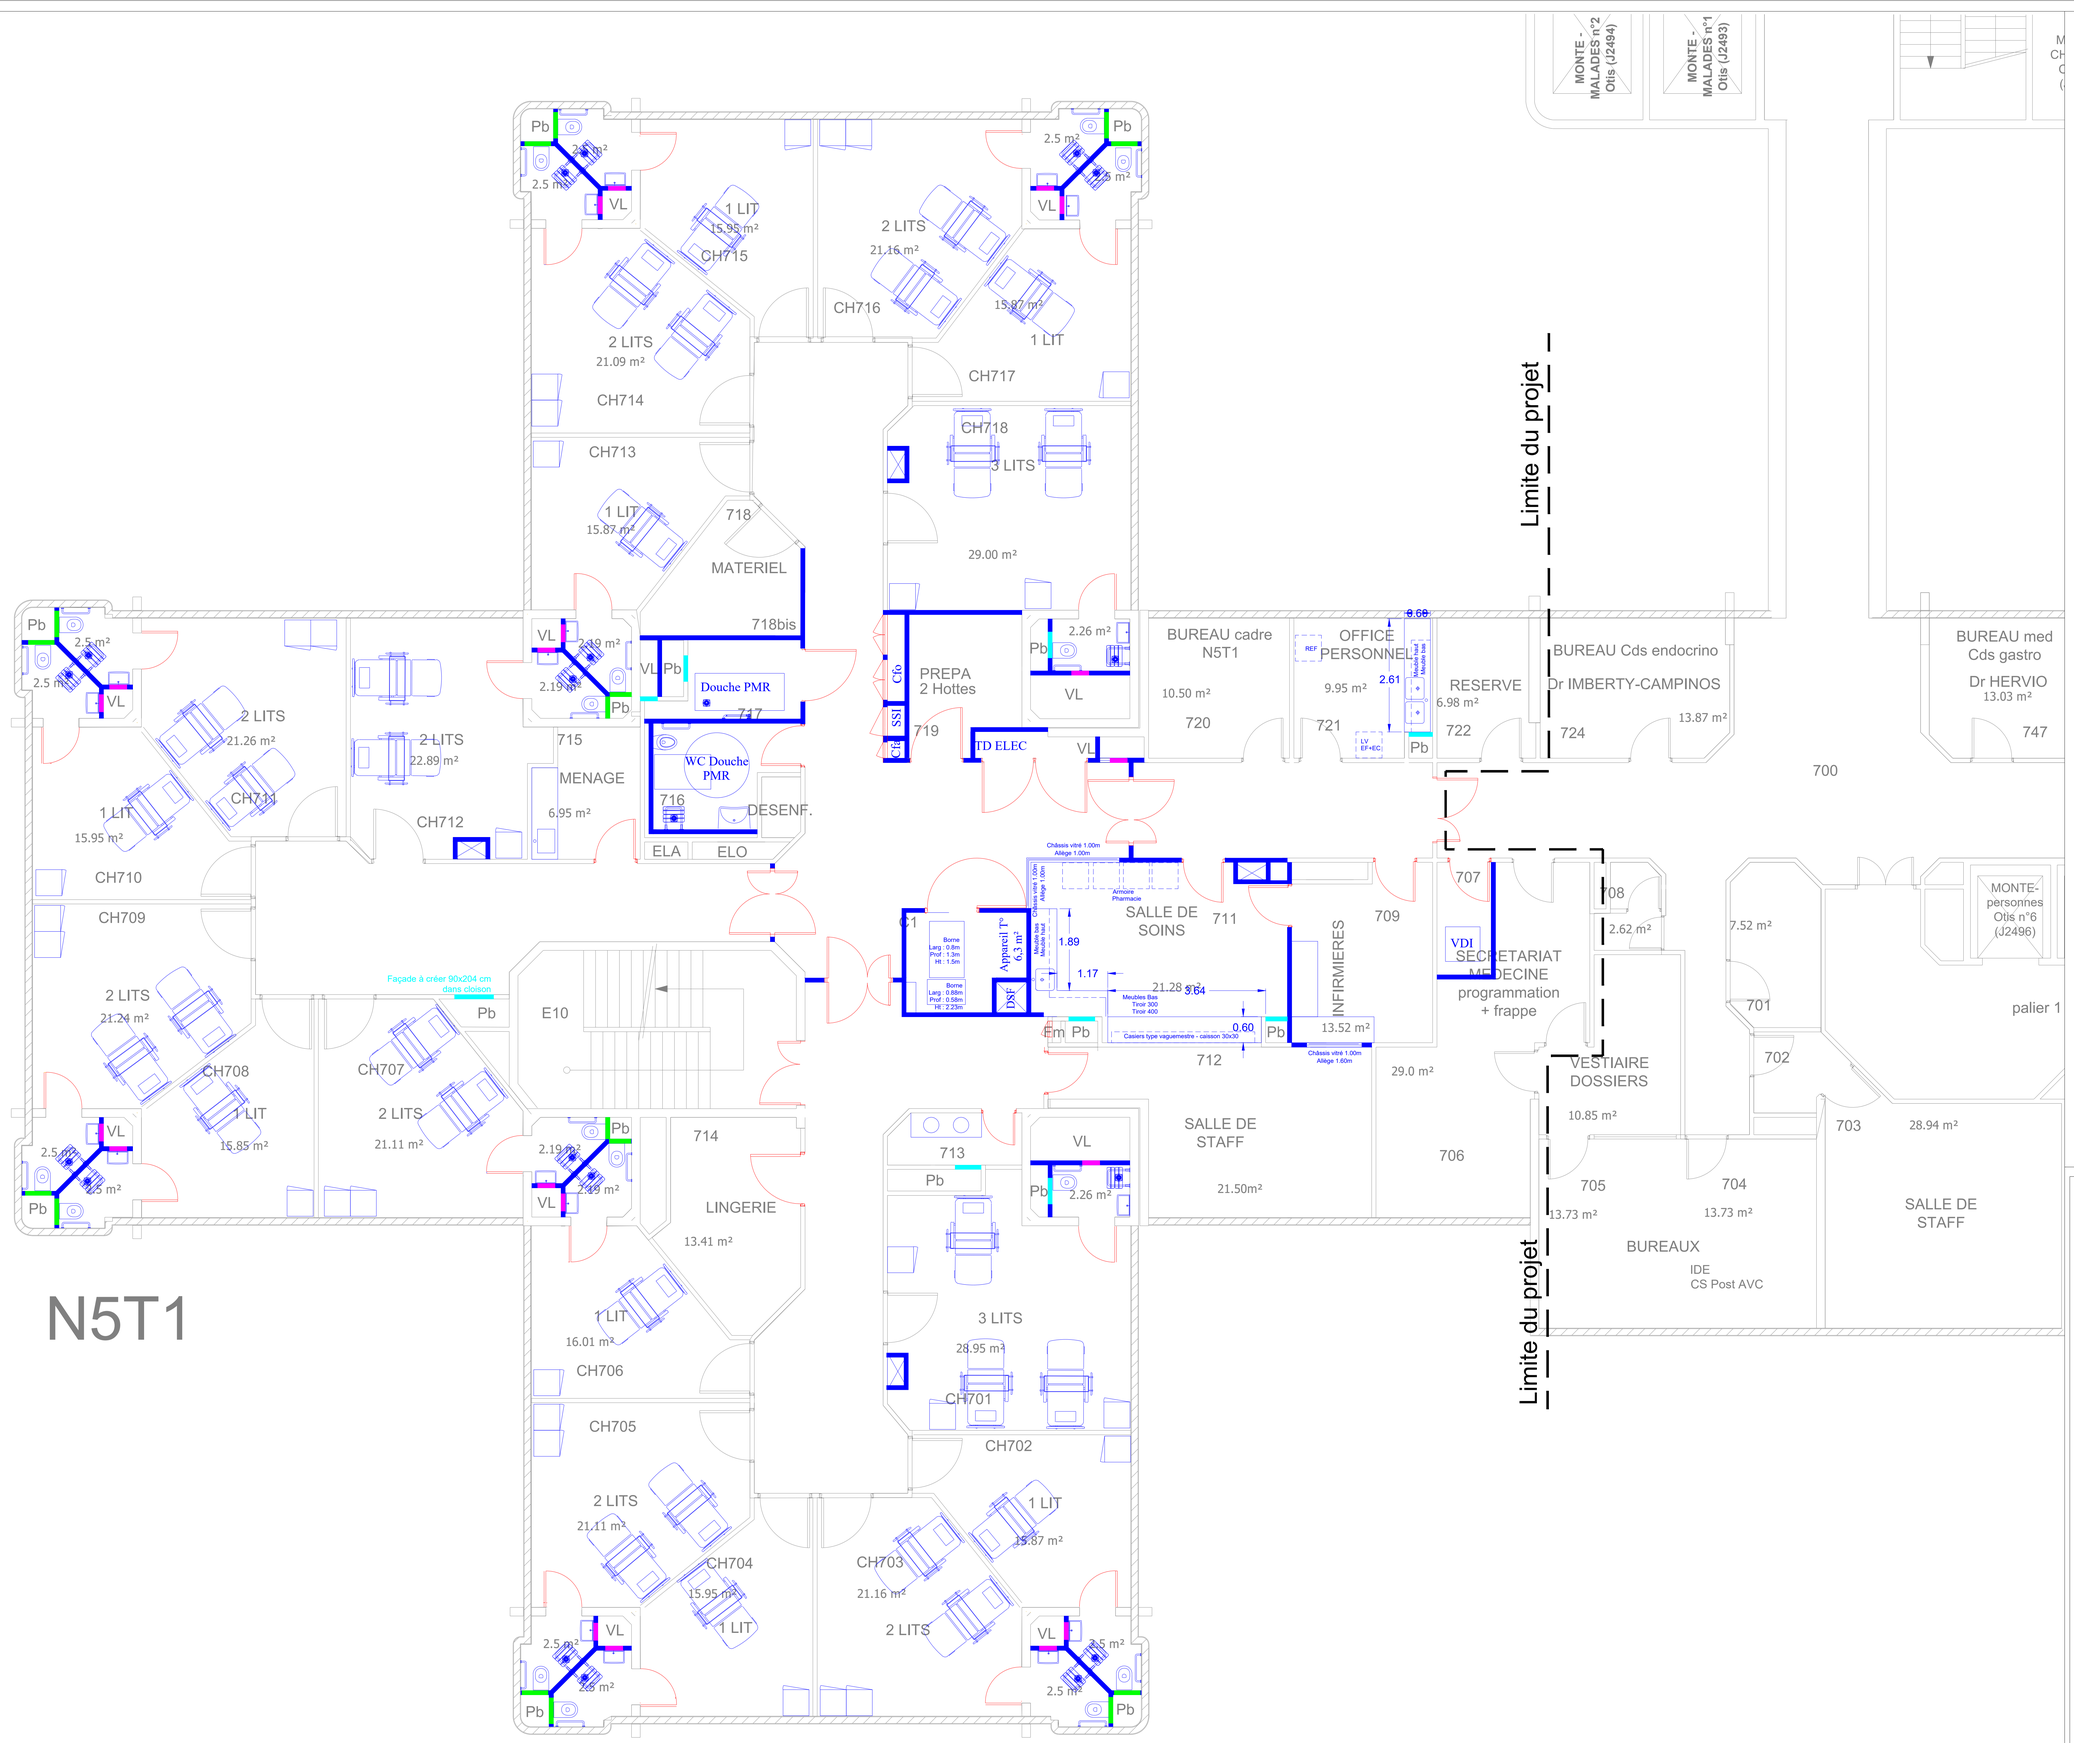

LEGENDE

- Nouvelle cloison et novueau meuble
- Nouvelle porte
- Trappe de visite à créer 40x40 cm dans cloison
- Trappe de visite à créer 60x80 cm dans cloison
- Façade à créer 60x204 cm dans cloison sauf indication contraire

HOPITAL NOVO - SITE PONTOISE
RESTRUCTURATION DE LA TOUR 1 BMC
SCHEMA DIRECTEUR SECURITE INCENDIE

MAITRE D'OUVRAGE HOPITAL NOVO - SITE DE PONTOISE 6, Avenue de l'Ile de FRANCE 95300 PONTOISE	Hôpital novo Nord-Ouest Val-d'Oise
MAITRE D'OEUVRE BIM INGENIERIE 21, avenue Edouard Belin 92500 Rueil-Malmaison Tél: 01.47.08.17.65 contact@bimingenierie.fr	bim ingenierie
BUREAU DE CONTROLE	
COORDINATEUR CSPS	
COORDINATEUR SSI	

IND	DATE	MODIFICATION	ETABLI PAR	VERIFIE PAR	VISE PAR
E					
D					
C					
B					
A					
0	JUIN 2026	PREMIERE EMISSION	N.C	A.A	A.A

LOT		PHASE
ARC	BATIMENT BMC - TOUR 1 PLAN D'AMENAGEMENT NIVEAU R+5	DCE

ECHELLE	N° FICHIER INFORMATIQUE								INDICE
	N° AFFAIRE	EMETTEUR	BAT.	ZONE	NATURE	NIVEAU	SPECIALITE	NUMERO	
1/50	BIM_26_03	BIM	BMC	T1	PLA	R+5	ARC	25	0