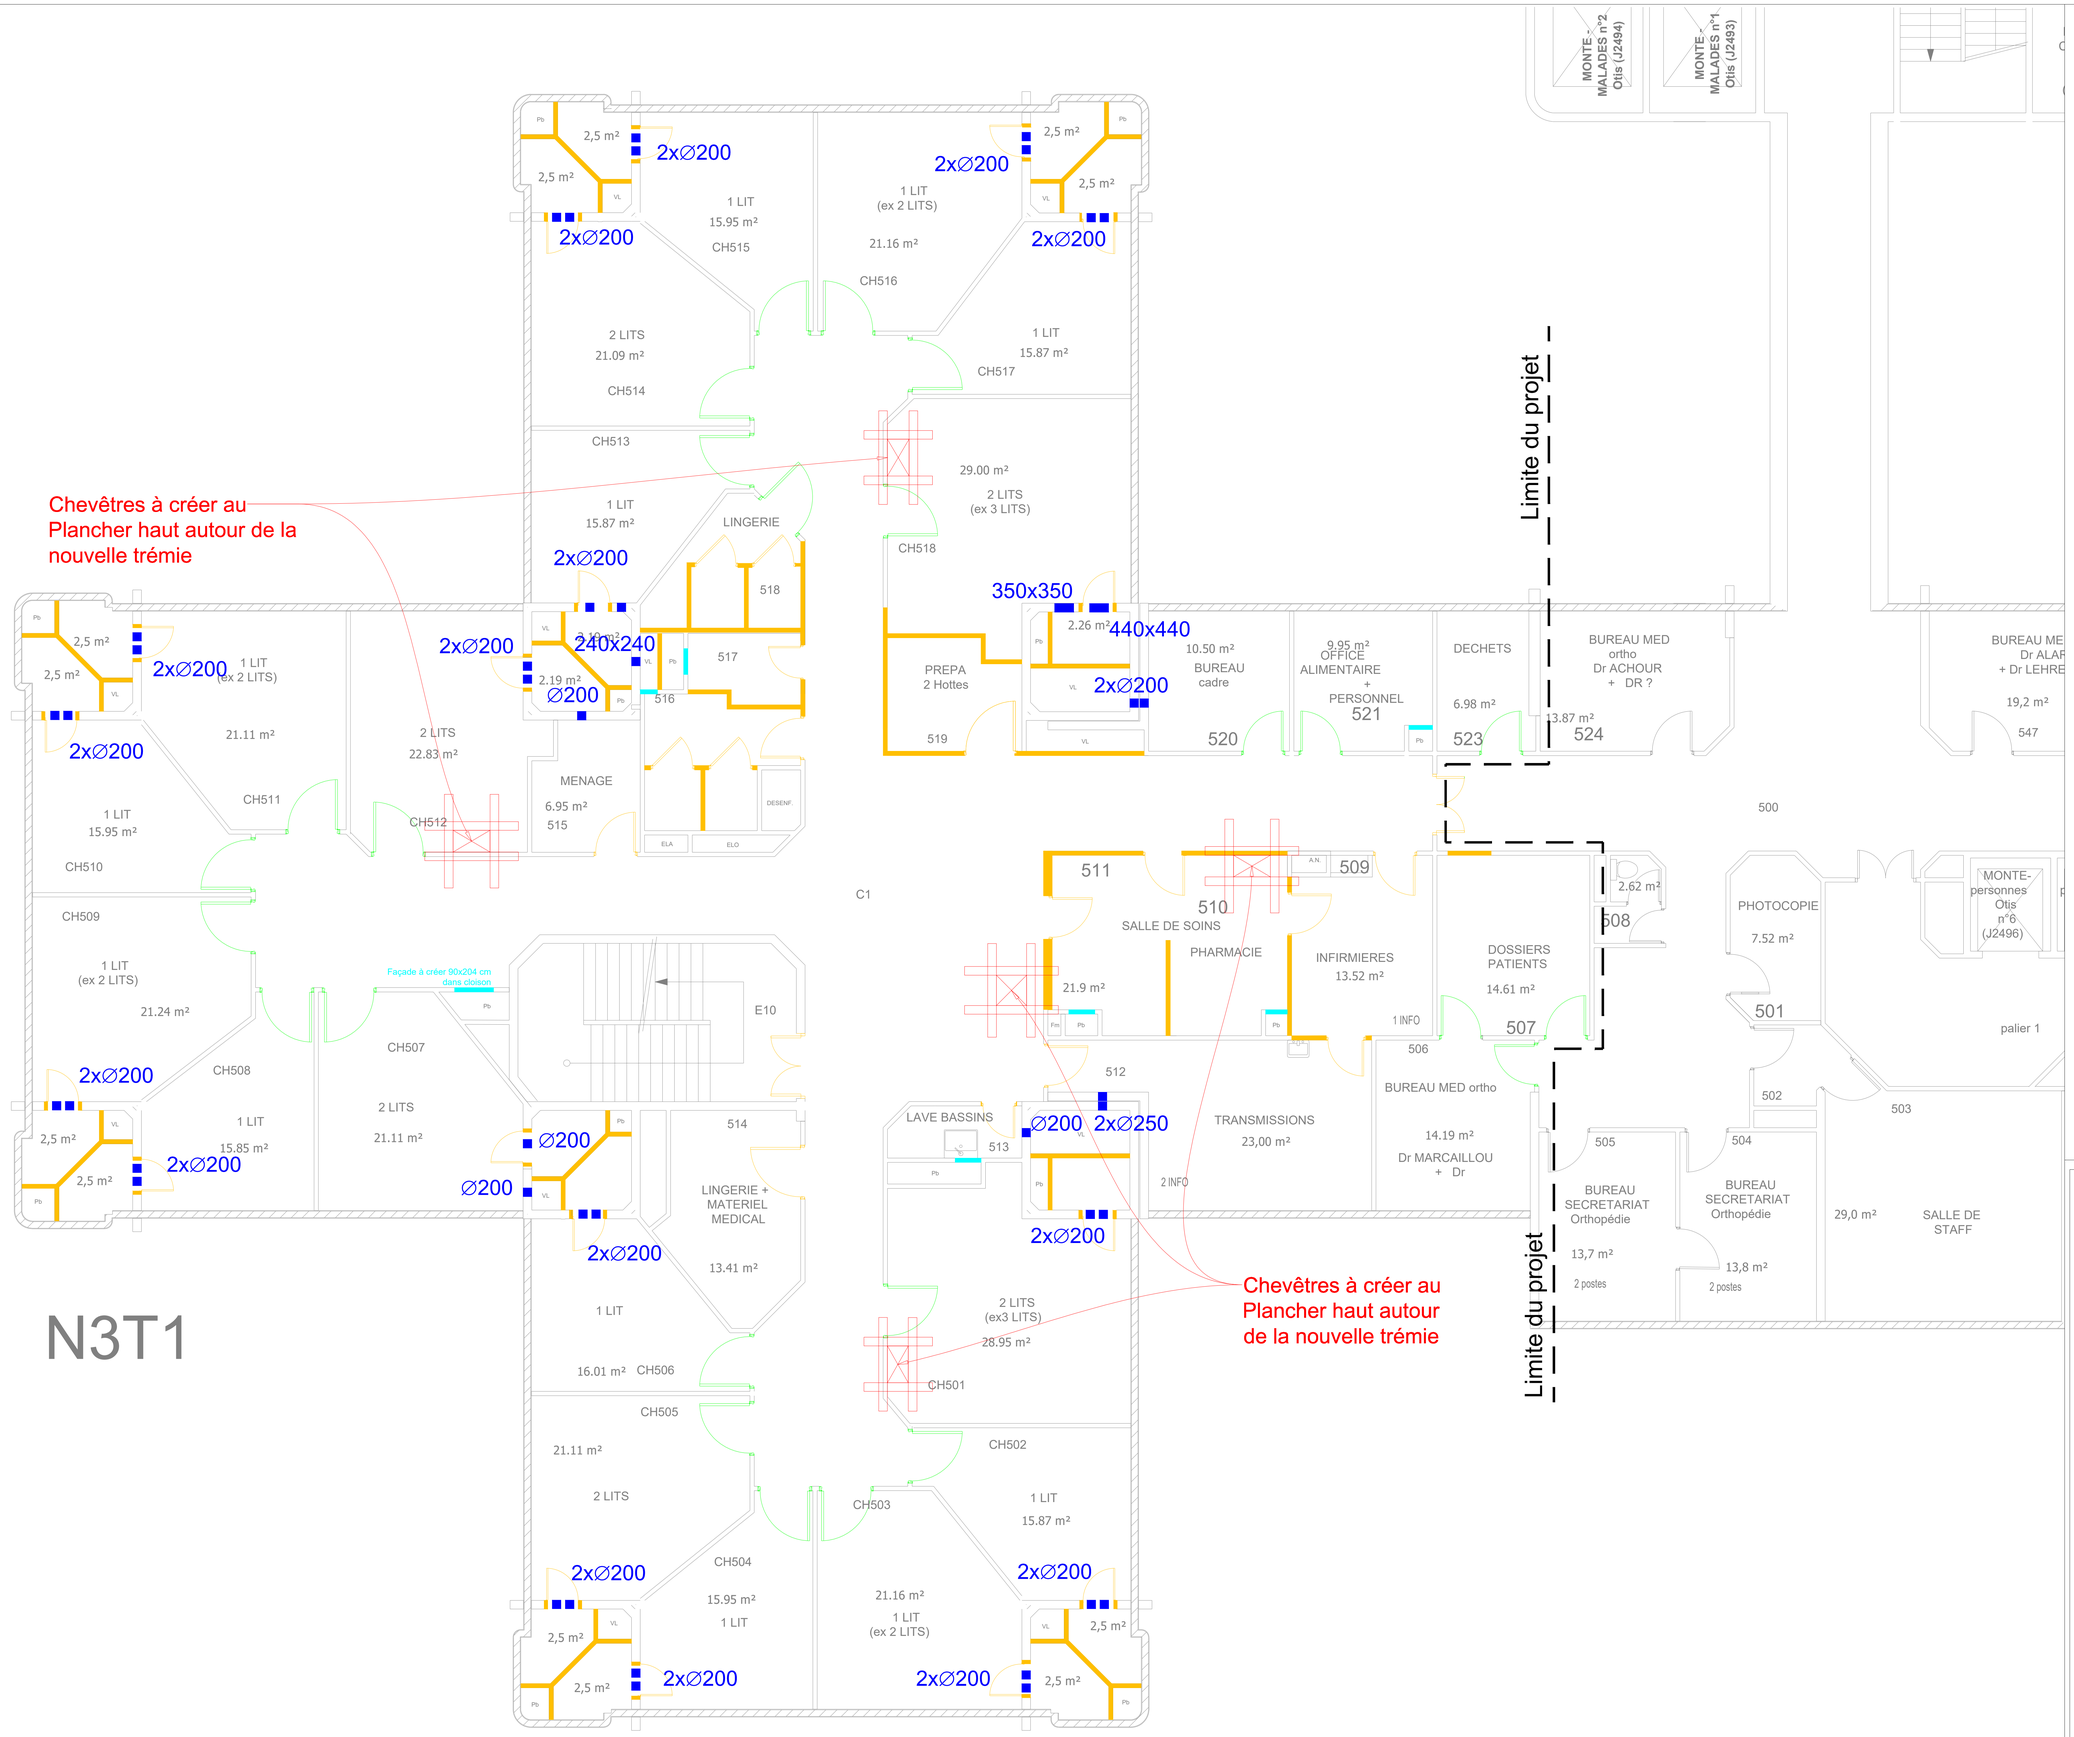

LEGENDE

- Sciage des cloisons pour une porte 83 cm de largeur
- Curage des cloisons
- Dépose de porte et stockage pour repose en fin des travaux
- Façade à créer 60x204 cm dans cloison sauf indication contraire
- Trémie dans plancher à créer pour gaines VB/ VH après renfort par des chevêtres + protection CF
- Carottage et ouverture à créer dans mur en parpaings ou béton

HOPITAL NOVO - SITE PONTOISE
RESTRUCTURATION DE LA TOUR 1 BMC
SCHEMA DIRECTEUR SECURITE INCENDIE

MAITRE D'OUVRAGE

HOPITAL NOVO - SITE DE PONTOISE
6, Avenue de l'Ile de FRANCE
95300 PONTOISE

Hôpital novo Ninerk-Chanel Val-d'Oise

MAITRE D'OEUVRE

BIM INGENIERIE
21, avenue Edouard Belin **Tél: 01.47.08.17.65**
92500 Rueil-Malmaison **contact@bimingenierie.fr**

bim ingénierie

BUREAU DE CONTROLE

COORDINATEUR CSPS

COORDINATEUR SSI

IND	DATE	MODIFICATION	ETABLI PAR	VERIFIE PAR	VISE PAR
E					
D					
C					
B					
A					
0	JUIN 2026	PREMIERE EMISSION	N.C	A.A	A.A

LOT		PHASE
ARC	**BATIMENT BMC - TOUR 1** **PLAN DE CURAGE - DEMOLITION** **NIVEAU R+3**	DCE

ECHELLE	N° FICHIER INFORMATIQUE									INDICE
	N° AFFAIRE	EMETTEUR	BAT	ZONE	NATURE	NIVEAU	SPECIALITE	NUMERO		
1/50	BIM_26_03	BIM	BMC	T1	PLA	R+3	ARC	03		0