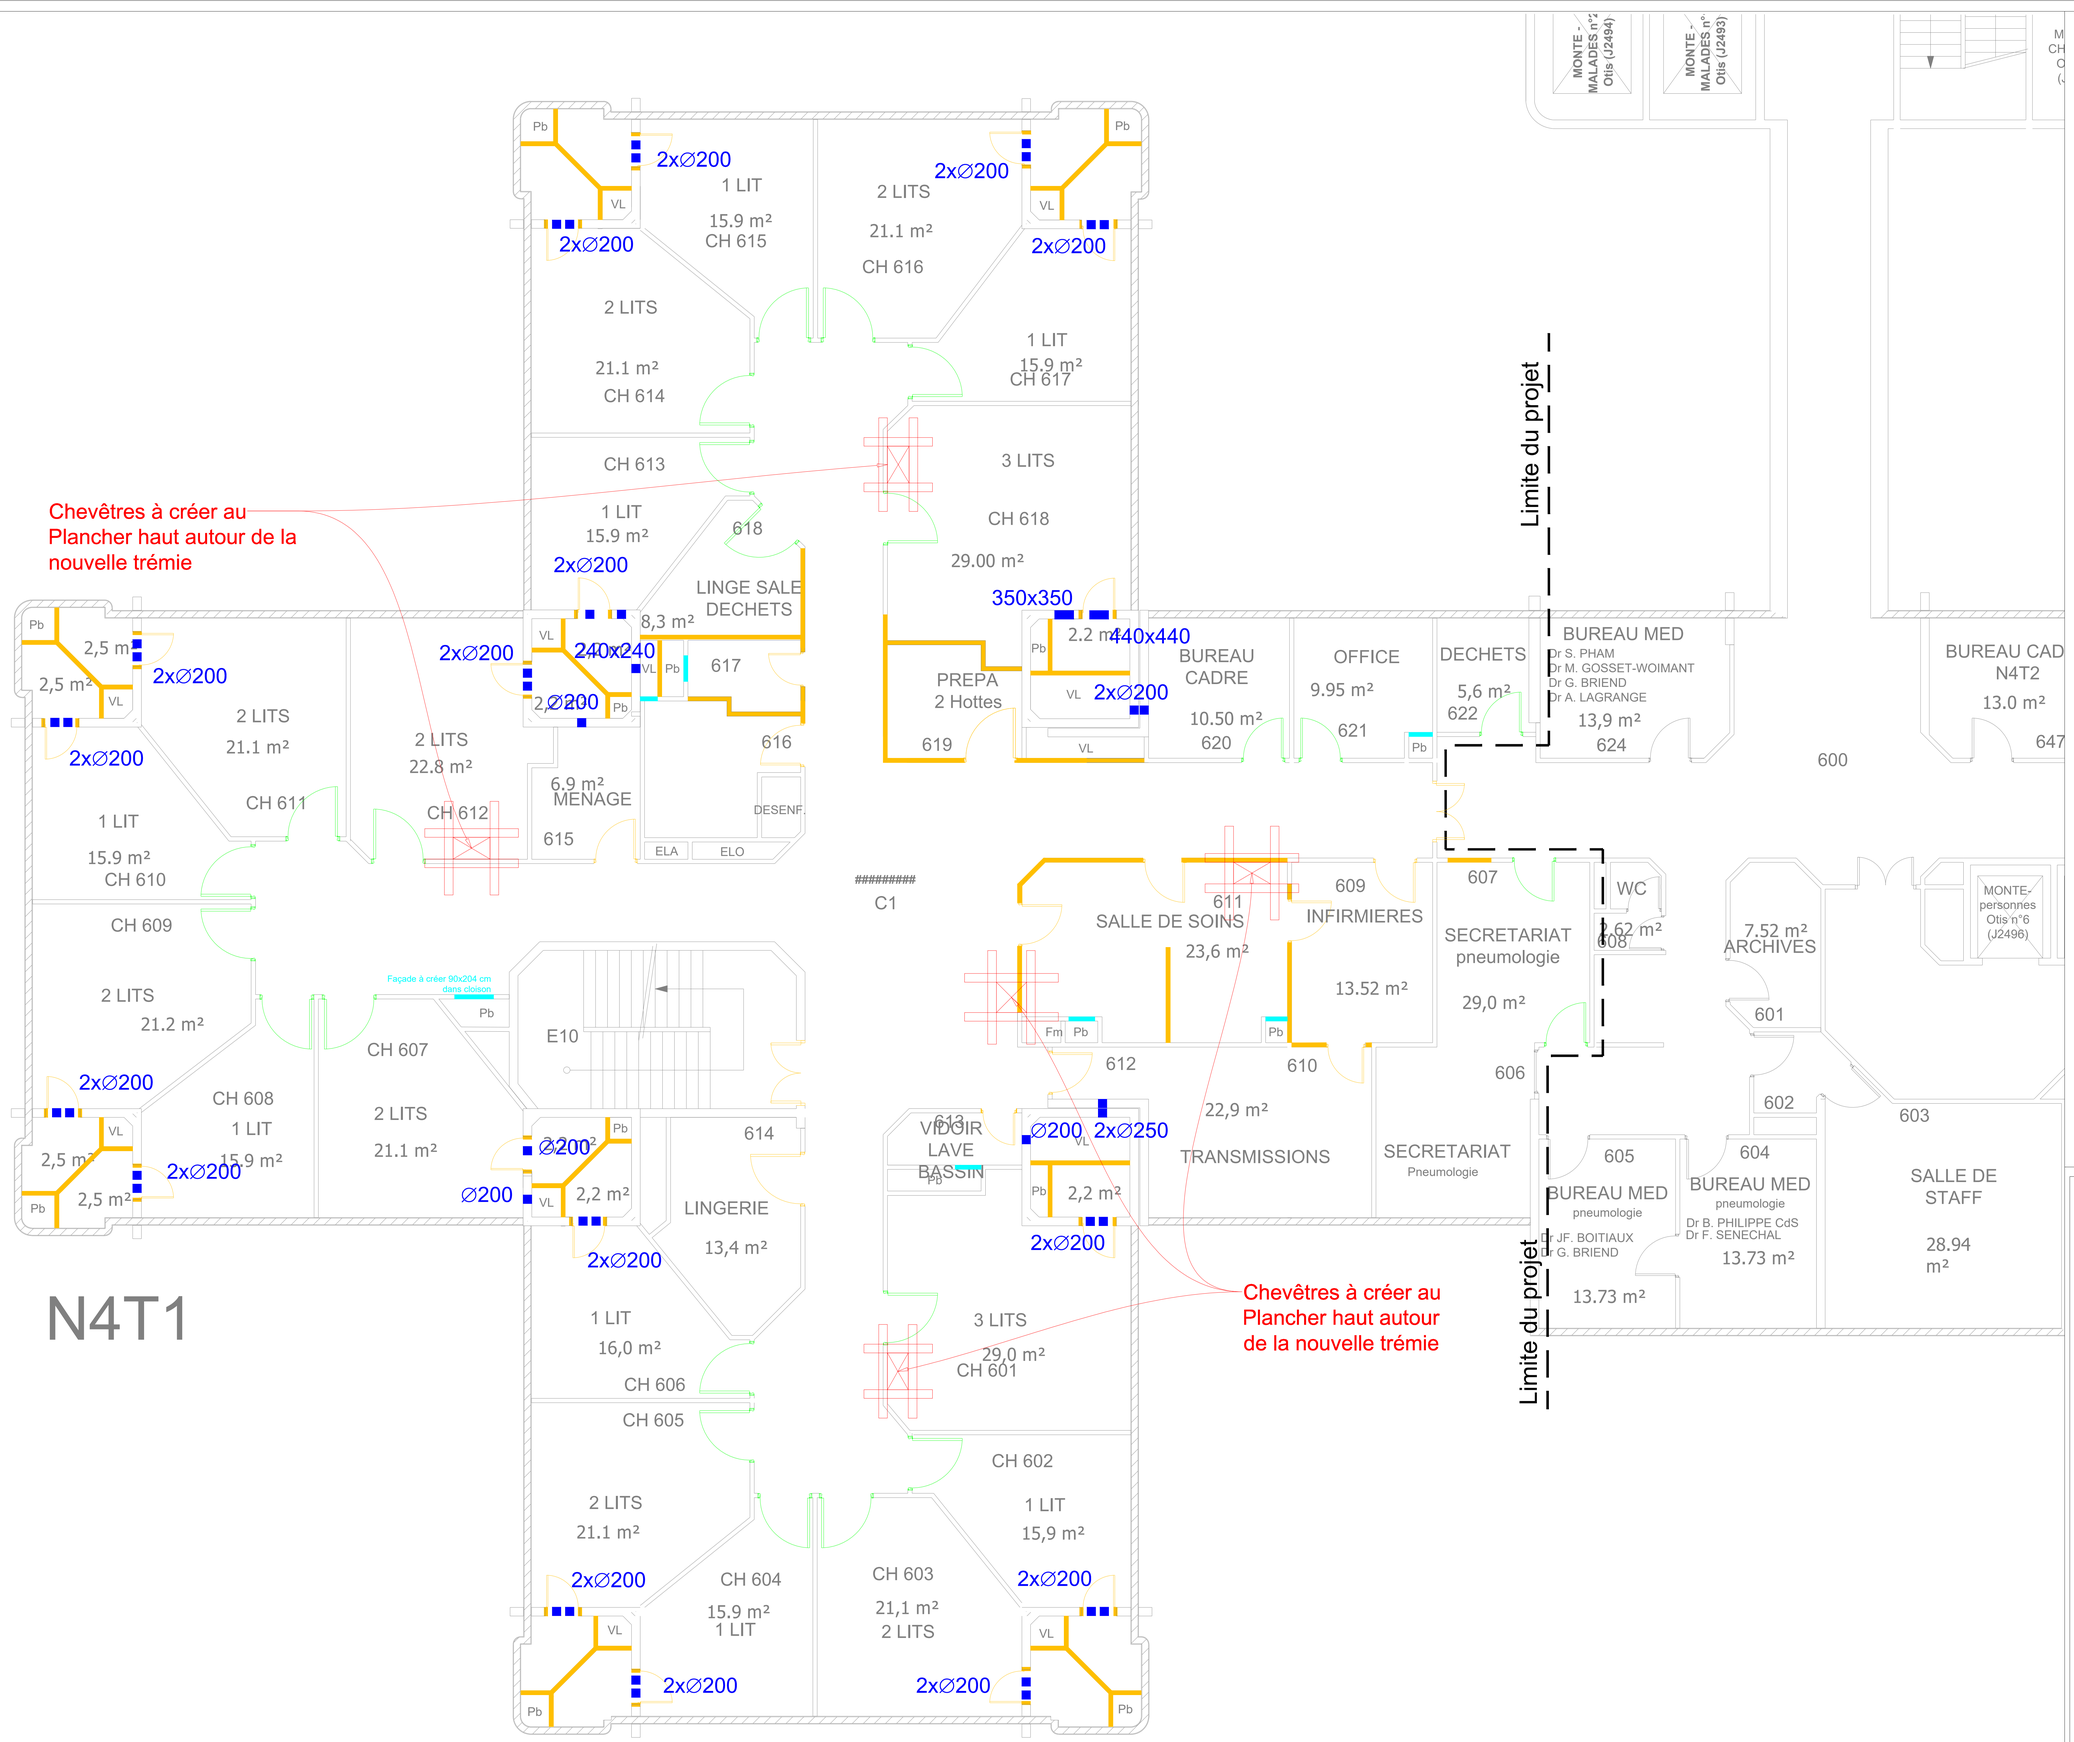

LEGENDE

- Sciage des cloisons pour une porte 83 cm de largeur
- Curage des cloisons
- Dépose de porte et stockage pour repose en fin des travaux
- Façade à créer 60x204 cm dans cloison sauf indication contraire
- Trémie dans plancher à créer pour gaines VB/ VH après renfort par des chevêtres + protection CF
- Carottage et ouverture à créer dans mur en parpaings ou béton

HOPITAL NOVO - SITE PONTOISE
RESTRUCTURATION DE LA TOUR 1 BMC
SCHEMA DIRECTEUR SECURITE INCENDIE

MAITRE D'OUVRAGE **HOPITAL NOVO - SITE DE PONTOISE** **6, Avenue de l'Ile de FRANCE** **95300 PONTOISE**	Hôpital novo
MAITRE D'OEUVRE **BIM INGENIERIE** **21, avenue Edouard Belin** **Tél: 01.47.08.17.65** **92500 Rueil-Malmaison** **contact@bimingenierie.fr**	bim ingénierie
BUREAU DE CONTROLE	
COORDINATEUR CSPS	
COORDINATEUR SSI	

IND	DATE	MODIFICATION	ETABLI PAR	VERIFIE PAR	VISE PAR
E					
D					
C					
B					
A					
0	JUIN 2026	PREMIERE EMISSION	N.C	A.A	A.A

LOT		PHASE
ARC	**BATIMENT BMC - TOUR 1** **PLAN DE CURAGE - DEMOLITION** **NIVEAU R+4**	DCE

ECHELLE	N° FICHIER INFORMATIQUE								INDICE
	N° AFFAIRE	EMETTEUR	BAT.	ZONE	NATURE	NIVEAU	SPECIALITE	NUMERO	
1/50	BIM_26_03	BIM	BMC	T1	PLA	R+4	ARC	04	0