


-Chevêtres à créer au Plancher haut autour de la nouvelle trémie

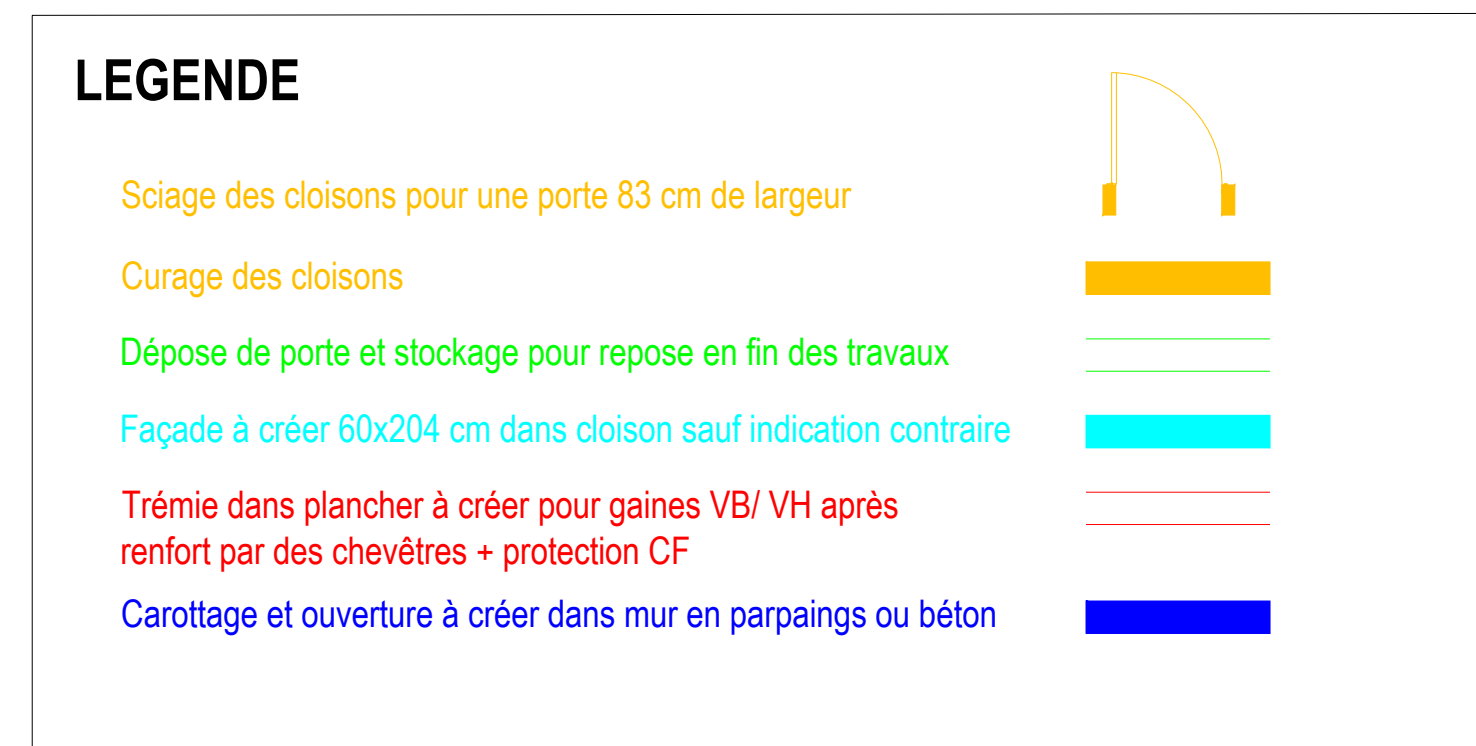

**HOPITAL NOVO - SITE PONTOISE
RESTRUCTURATION DE LA TOUR 1 BMC
SCHEMA DIRECTEUR SECURITE INCENDIE**

MAITRE D'OUVRAGE HOPITAL NOVO - SITE DE PONTOISE 6, Avenue de l'Île de FRANCE 95300 PONTOISE	 Hôpital novo Nantes - Caen - Viro-en-Chaux
MAITRE D'OEUVRE BIM INGENIERIE 21, avenue Edouard Belin 92500 Rueil-Malmaison Tél: 01.47.06.17.65 contact@bimingenierie.fr	
BUREAU DE CONTROLE	
COORDINATEUR CSPS	
COORDINATEUR SSI	

E					
D					
C					
B					
A					
0	JUIN 2026	PREMIERE EMISSION		N.C	A.A
IND	DATE	MODIFICATION		ETABLI PAR	VERIFIE PAR
				VISE PAR	

LOT		BATIMENT BMC - TOUR 1							PHASE	
ARC		PLAN DE CURAGE - DEMOLITION							DCE	
		NIVEAU R+5								
ECHELLE		N° FICHIER INFORMATIQUE								
		N° AFFAIRE	EMETTEUR	BAT.	ZONE	NATURE	NIVEAU	SPECIALITE	NUMERO	INDICE
1/50		BIM_26_03	BIM	MAC	T1	PLA	R+5	ARC	05	0