


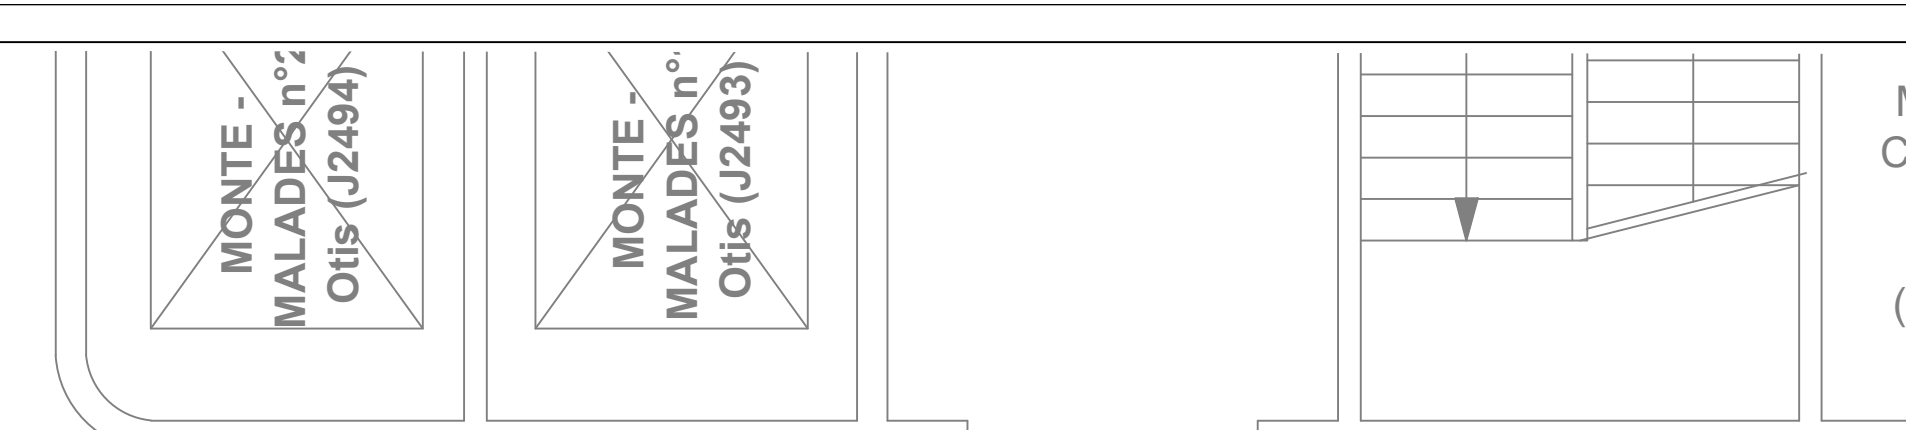

	C	(
--	---	---



LOT	BATIMENT BMC - TOUR 1 PLAN DE PLAFONDS NIVEAU R+2	PHASE
ARC		DCE

Echelle	N° FICHIER INFORMATIQUE								Indice
	N° Affaire	Emetteur	Bat.	Zone	Nature	Niveau	Spécialité	Numéro	
1/50	BIM_26_03	BIM	BMC	T1	PLA	R+2	ARC	22	0

N2T1