


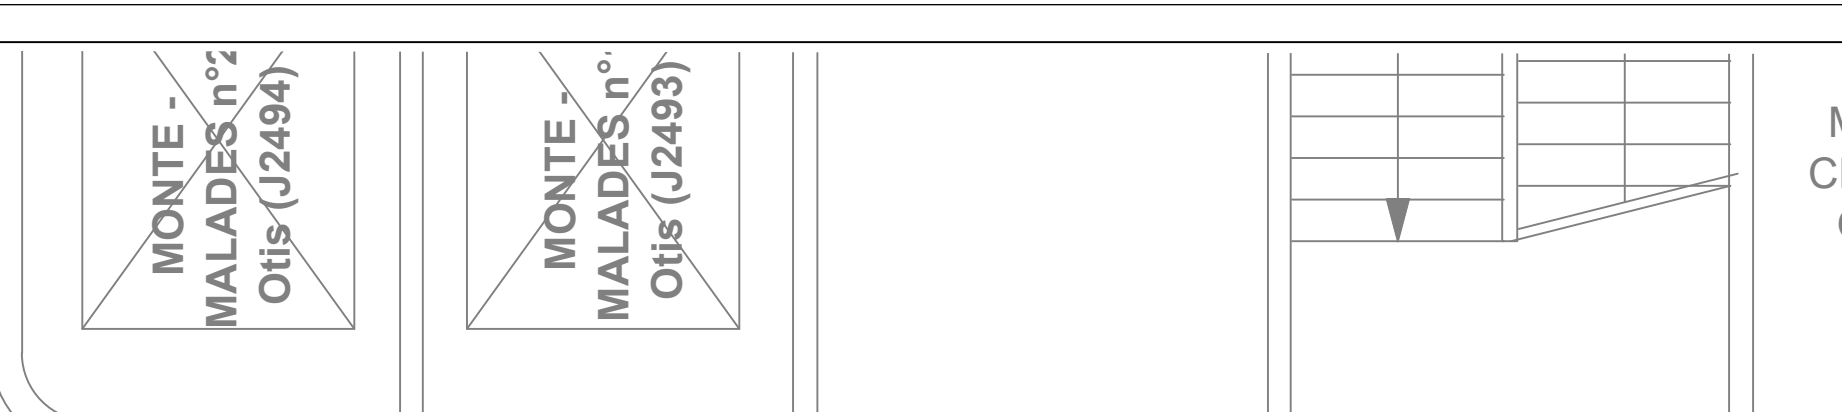

Limite du projet

LOT	BATIMENT BMC - TOUR 1								PHASE
ARC	PLAN DE PLAFONDS NIVEAU R+6								DCE
ECHELLE									
	N° FICHIER INFORMATIQUE								
	N° AFFAIRE	EMETTEUR	SAT	ZONE	NATURE	NIVEAU	SPECIALITE	NUMERO	INDICE
1/50	BIM_26_03	BIM	BMC	T1	PLA	R+6	ARC	26	0