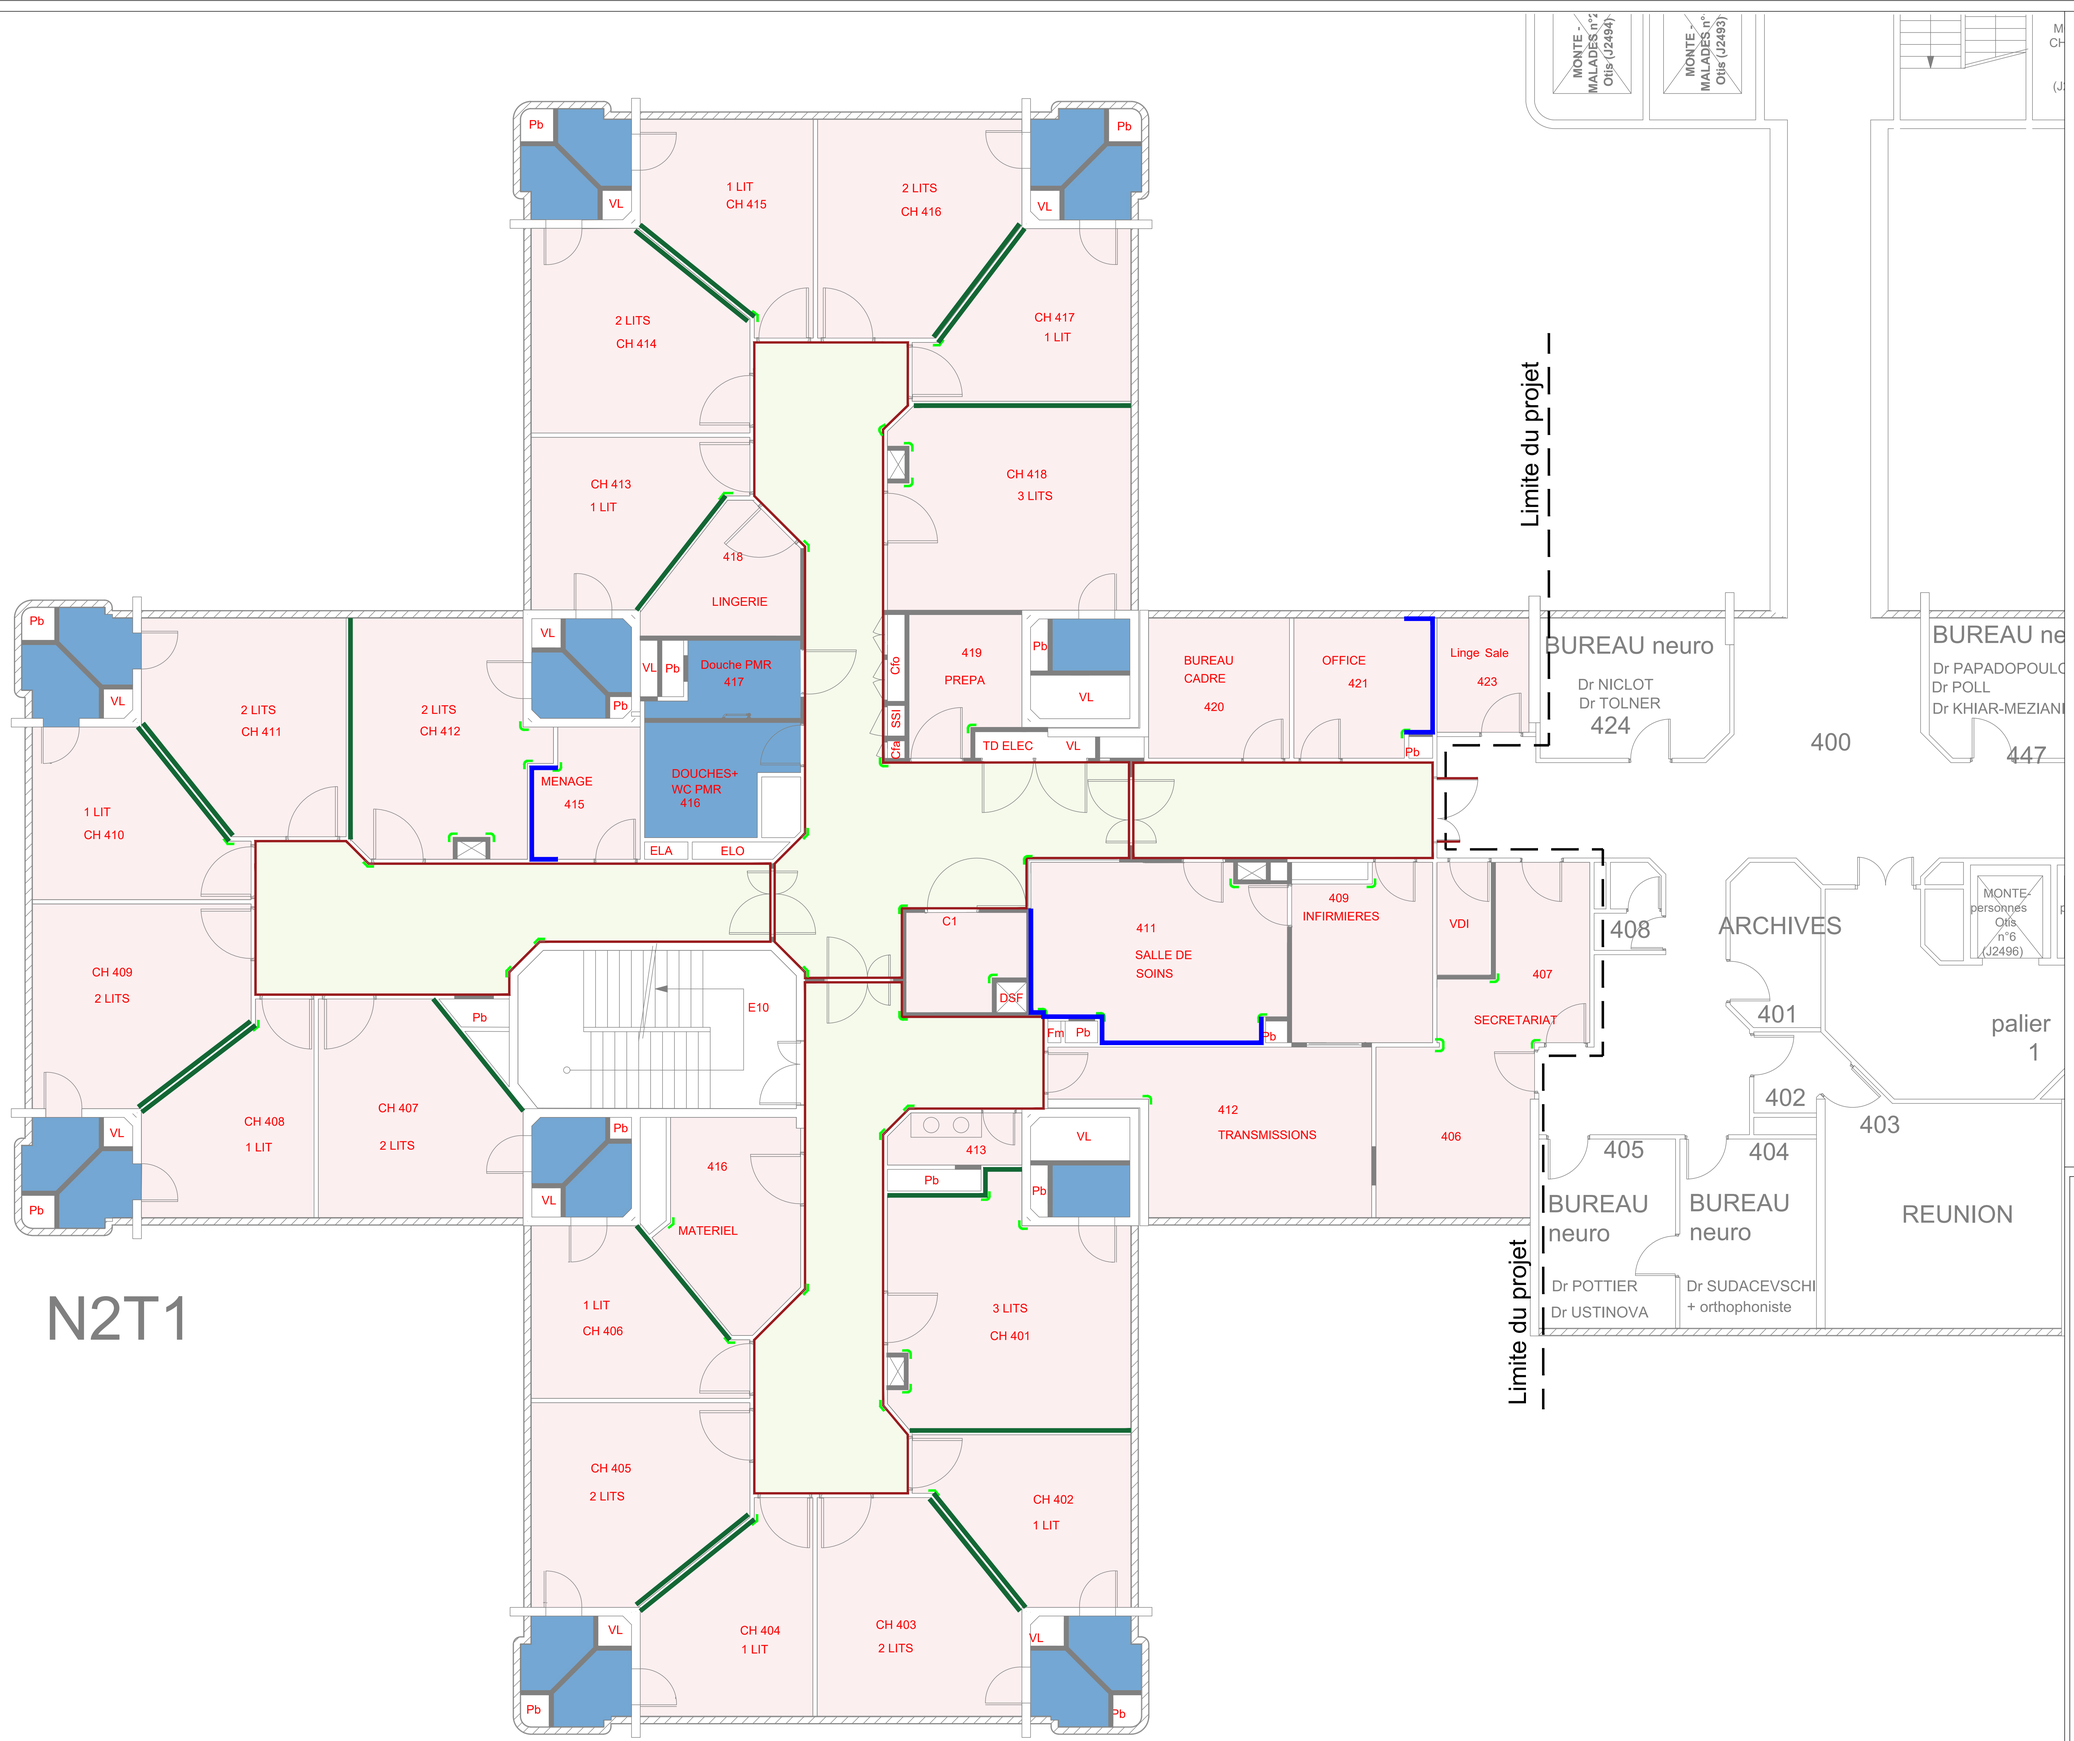

LEGENDE

- Protection murale des circulations
  Type DECOCHOC de shez SPM ou équivalent
  +main courante
- Protection murale têtes de lits
  Type DECOCHOC de shez SPM ou équivalent
- Crédences DECOCHOC de shez SPM ou équivale
- Revêtements de sol souples
- Revêtements de sols et murs étanches
- Protections d'angles

HOPITAL NOVO - SITE PONTOISE
RESTRUCTURATION DE LA TOUR 1 BMC
SCHEMA DIRECTEUR SECURITE INCENDIE

MAITRE D'OUVRAGE **HOPITAL NOVO - SITE DE PONTOISE** **6, Avenue de l'Ile de FRANCE** **95300 PONTOISE**	Hôpital novo Nouvelle Qualité Santé d'Oise
MAITRE D'OEUVRE **BIM INGENIERIE** **21, avenue Edouard Belin** **Tél: 01.47.08.17.65** **92500 Rueil-Malmaison** **contact@biminngenierie.fr**	bim ingénierie
BUREAU DE CONTROLE	
COORDINATEUR CSPS	
COORDINATEUR SSI	

IND	DATE	MODIFICATION	ETABLI PAR	VERIFIE PAR	VISE PAR
E					
D					
C					
B					
A					
0	MAI 2026	PREMIERE EMISSION	J.O	A.A	A.A

LOT		PHASE
ARC	**BATIMENT BMC - TOUR 1** **DES REVETEMENTS DE SOL ET PROTECTIONS MURALES** **NIVEAU R+2**	DCE

ECHELLE	N° FICHIER INFORMATIQUE								INDICE
	N° AFFAIRE	EMETTEUR	BAT	ZONE	NATURE	NIVEAU	SPECIALITE	NUMERO	
1/50	BIM_26_03	BIM	BMC	T1	PLA	R+2	ARC	01	0