


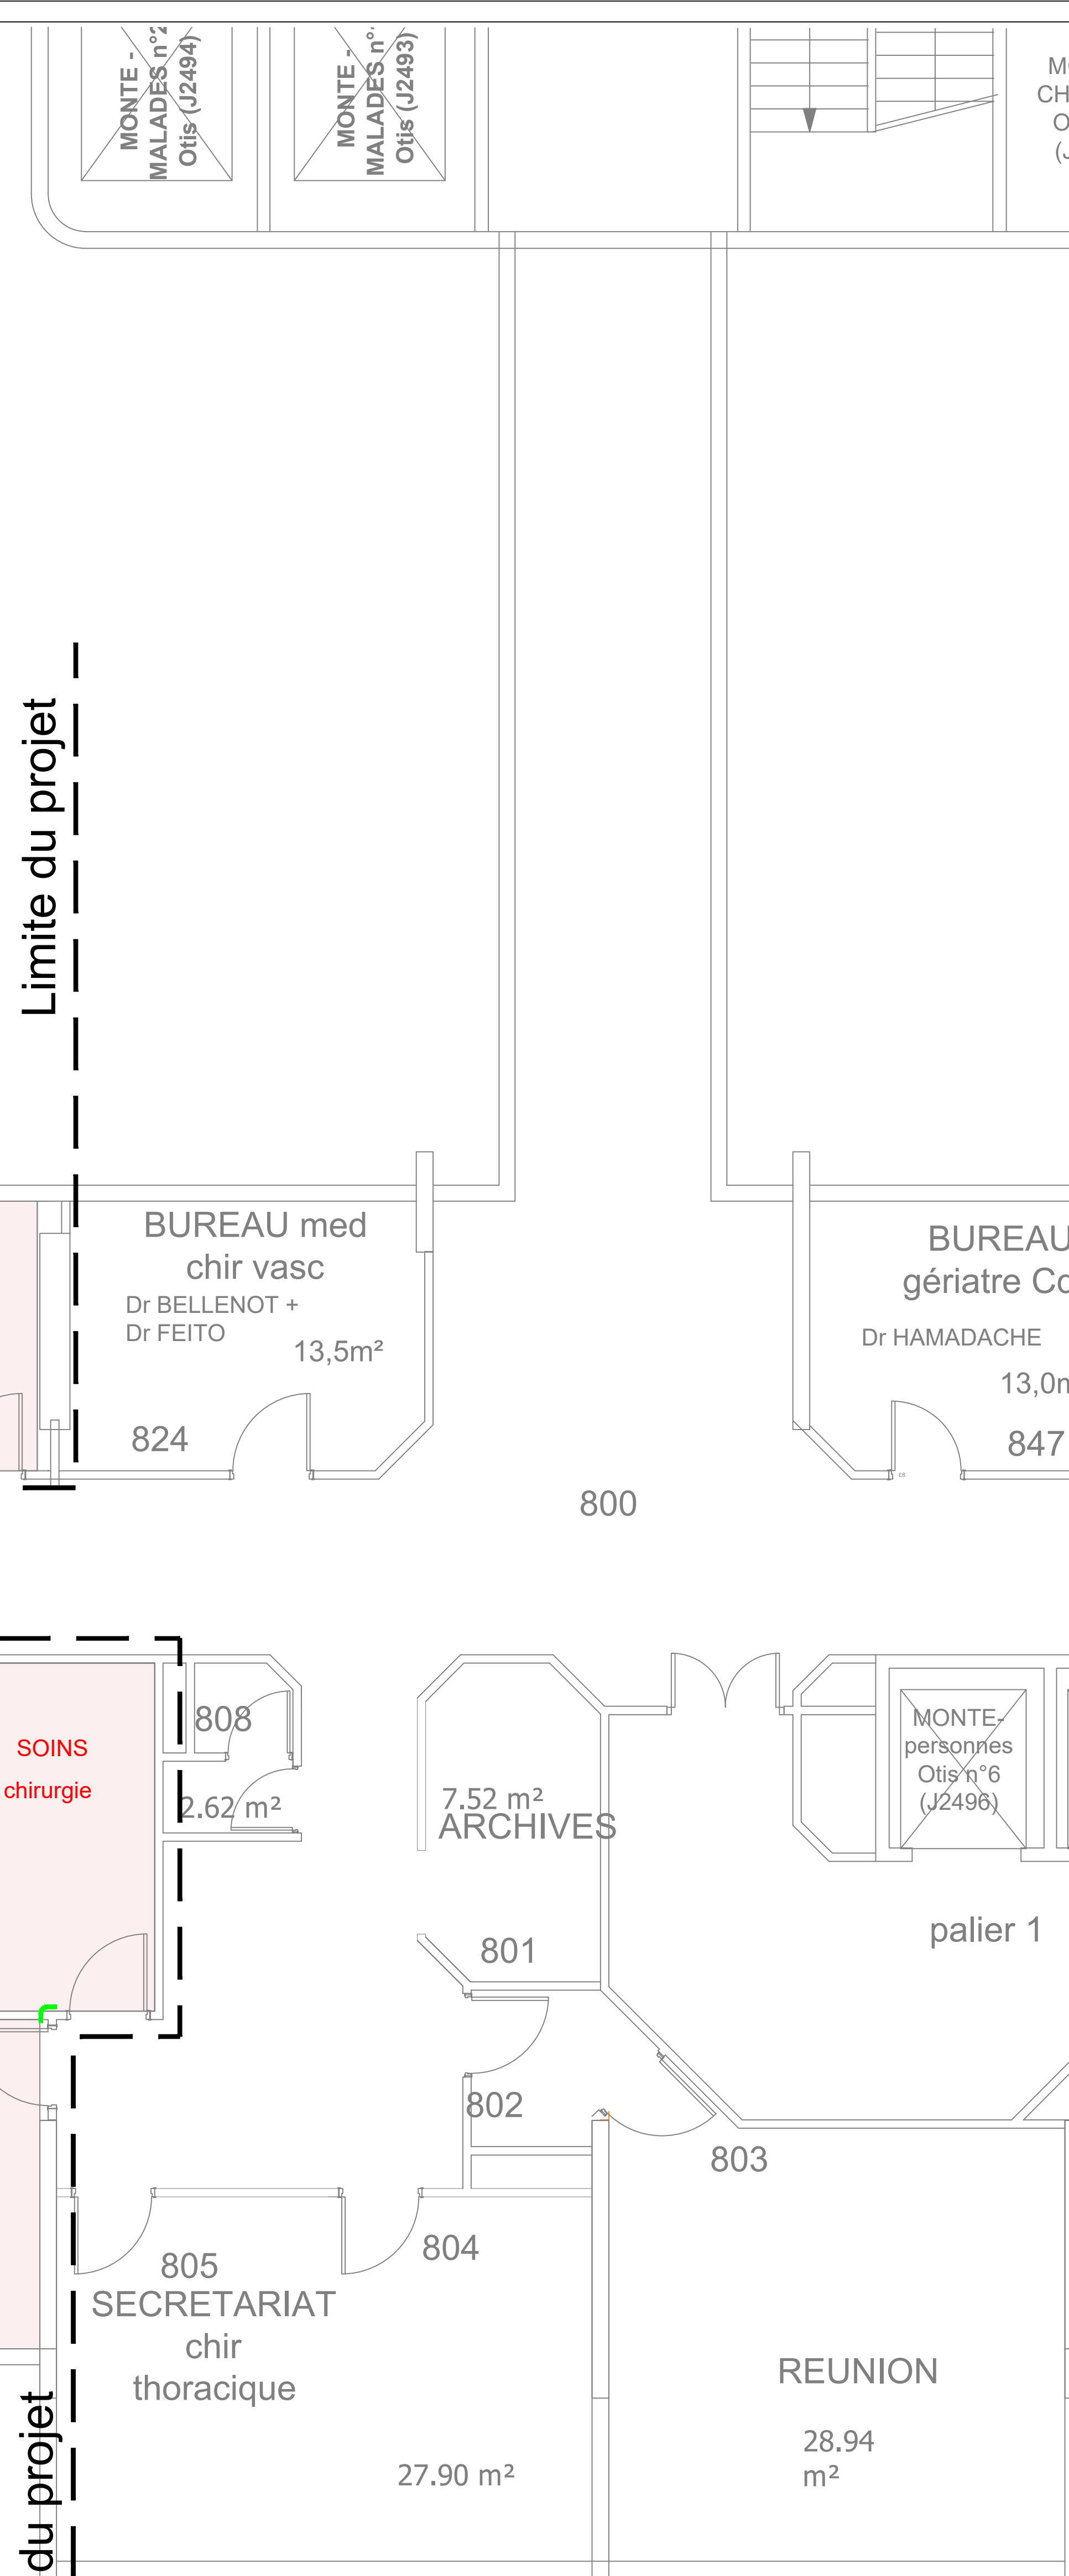

E										
D										
C										
B										
A										
0	MAI 2026	PREMIERE EMISSION			J.O	A.A	A.A			
				MODIFICATION		ETABLI PAR	VÉRIFIÉ PAR	VISE PAR		

IND	DATE	BATIMENT BMC - TOUR 1							PHASE	
ARC		DES REVETEMENTS DE SOL ET PROTECTIONS MURALES								
		NIVEAU R+6								
		DCE								

ECHELLE	N° FICHEIR INFORMATIQUE								INDICE
	N° AFFAIRE	EMETTEUR	BAT.	ZONE	NATURE	NIVEAU	SPECIALITE	NUMERO	
1/50	BIM_26_03	BIM	BMC	T1	PLA	R+6	ARC	05	0