


HOPITAL NOVO - SITE PONTOISE
RESTRUCTURATION DE LA TOUR 1 BMC
SCHEMA DIRECTEUR SECURITE INCENDIE

MAITRE D'OUVRAGE HOPITAL NOVO - SITE DE PONTOISE 6, Avenue de l'Île de FRANCE 95300 PONTOISE	
MAITRE D'OEUVRE BIM INGENIERIE 21, avenue Edouard Belin 92500 Rueil-Malmaison Tél: 01.47.08.17.65 contact@bimingenierie.fr	
BUREAU DE CONTROLE	
COORDINATEUR CSPS	
COORDINATEUR SSI	

E					
D					
C					
B					
A					
0	JUIN 2026	PREMIERE EMISSION	N.C	A.A	A.A
IND	DATE	MODIFICATION	ETABLI PAR	VERIFIE PAR	WISE PAR

LOT	BATIMENT BMC - TOUR 1 Carnet de mobilier tous niveaux								PHASE
ARC									DCE
ECHELLE	N° FICHIER INFORMATIQUE								INDICE
	N° AFFAIRE	EMETTEUR	BAT.	ZONE	NATURE	NIVEAU	SPECIALITE	NUMERO	
	1/50	BIM_26_03	BIM	BMC	T1	PLA	R+2	ARC	


Meuble salle de soins
Vue en plan

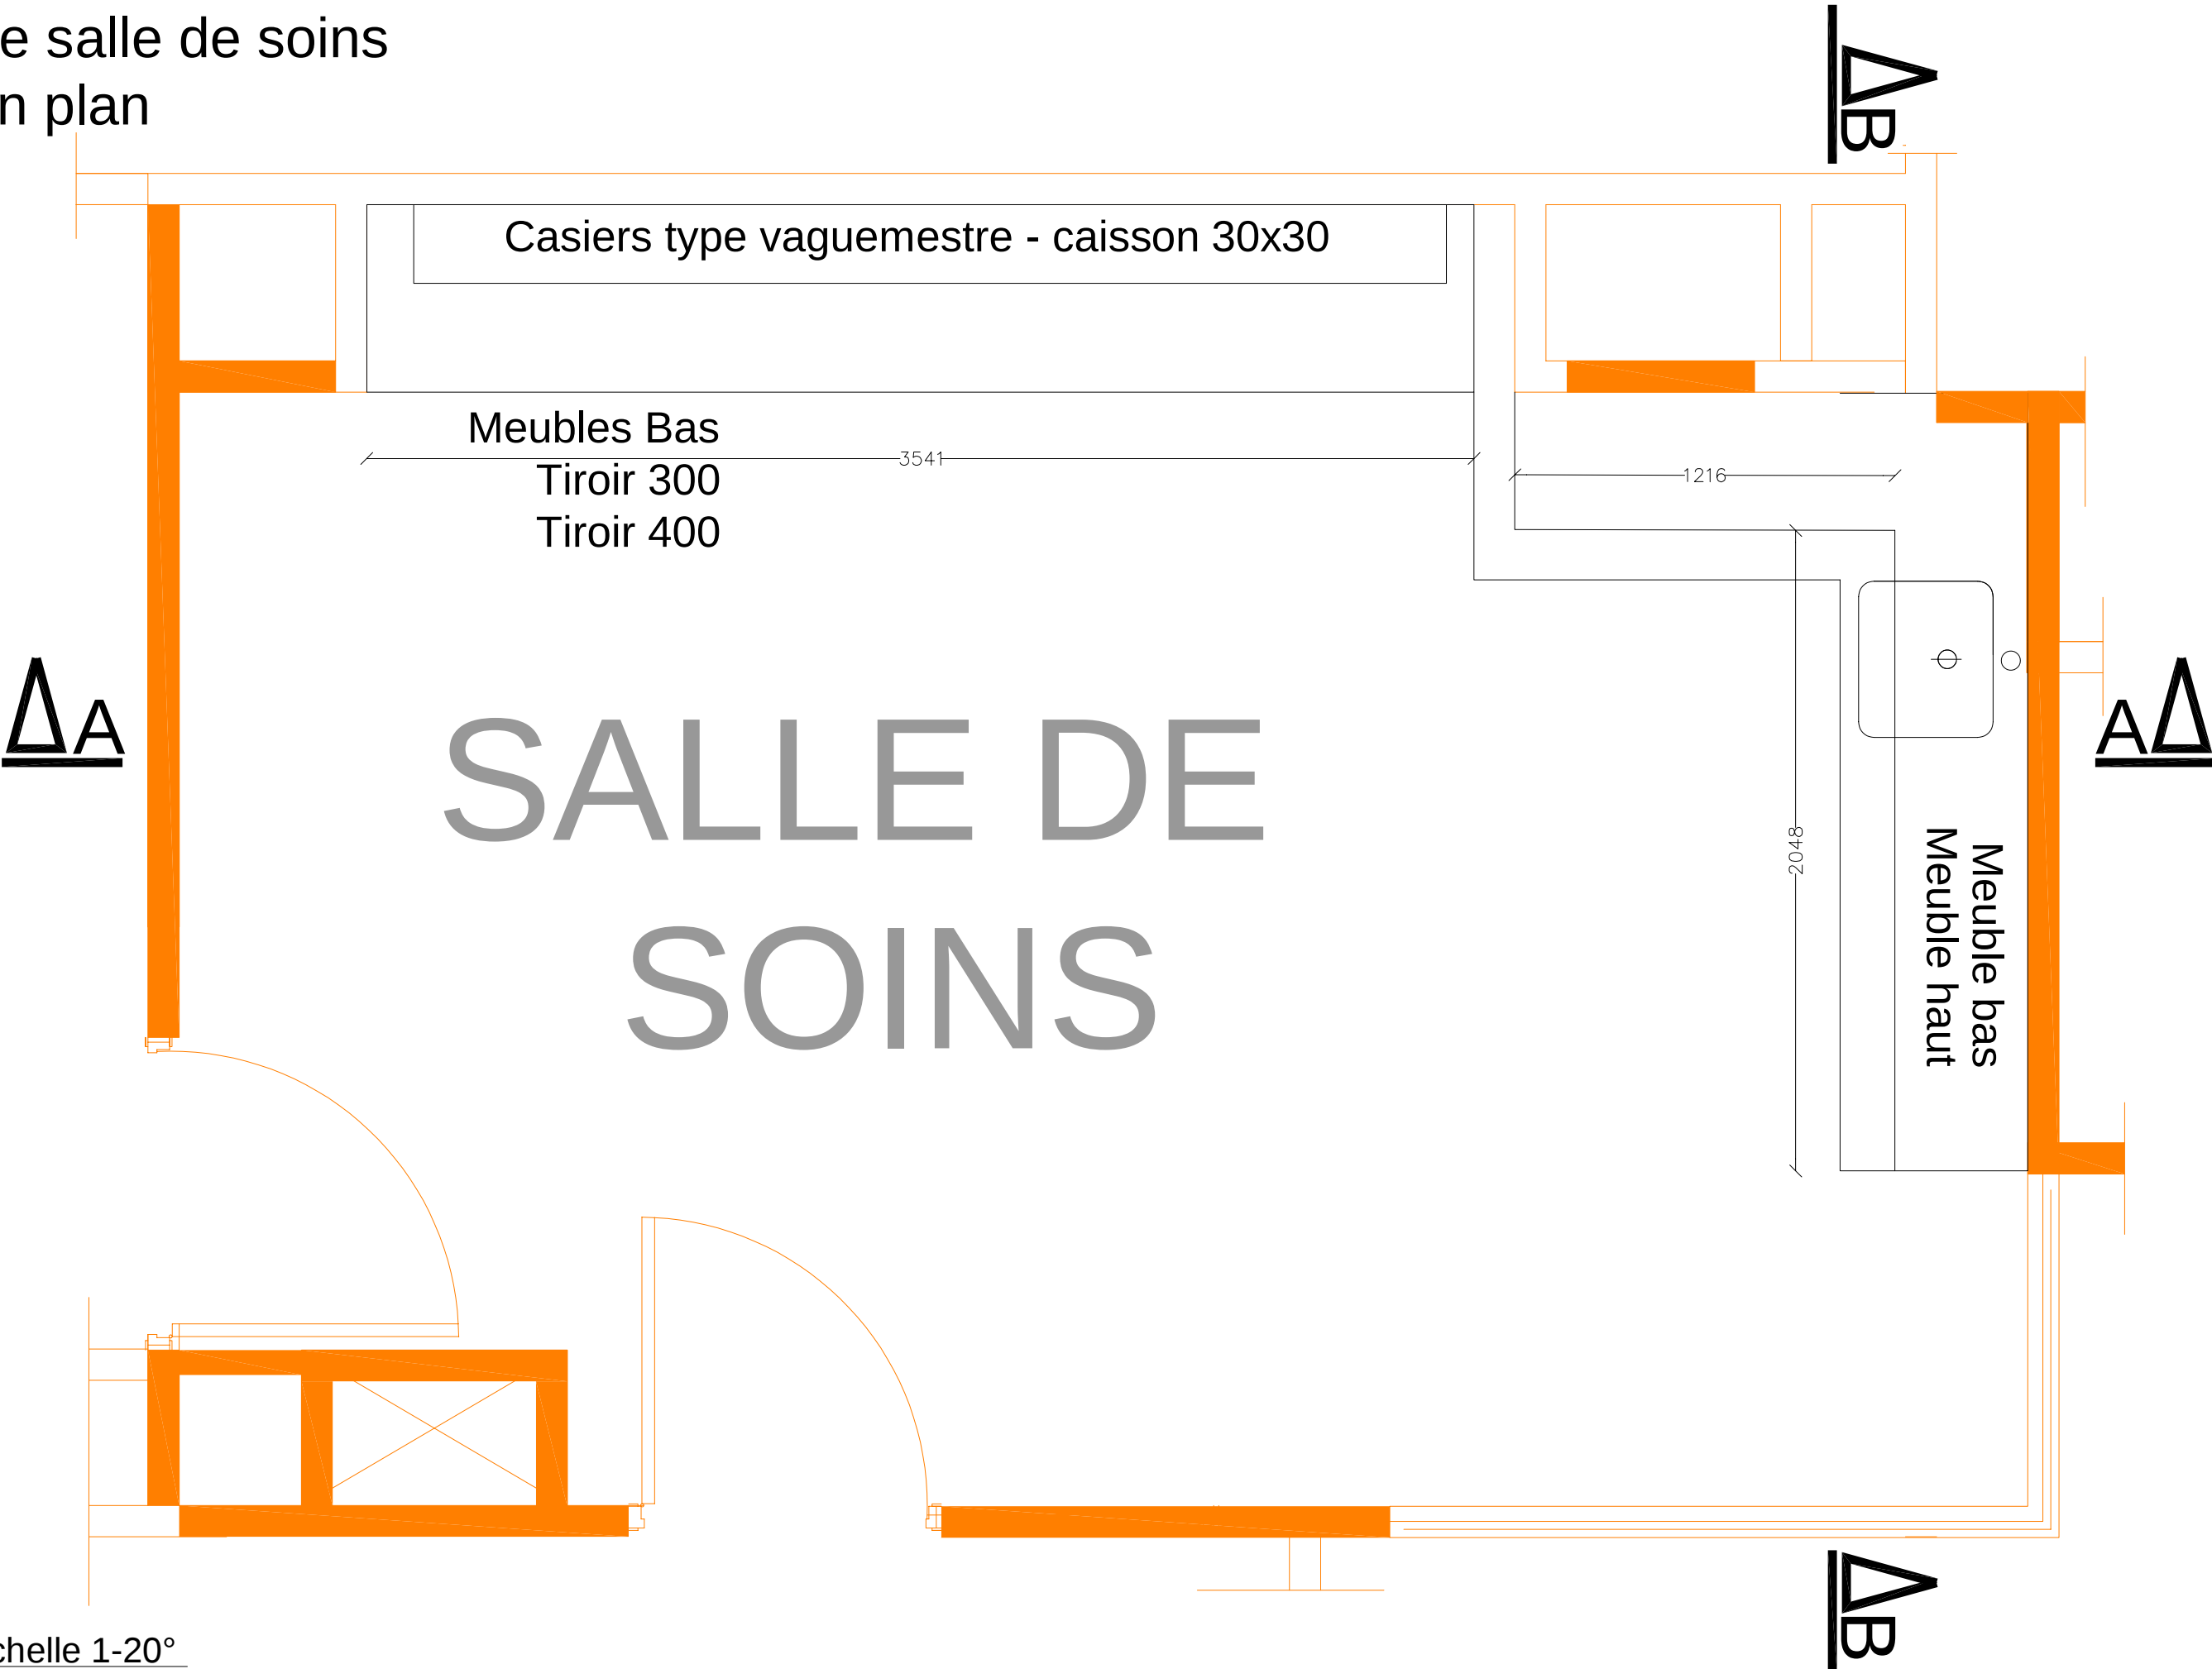

Echelle 1-20°

Meuble salle de soins


Coupe A-A

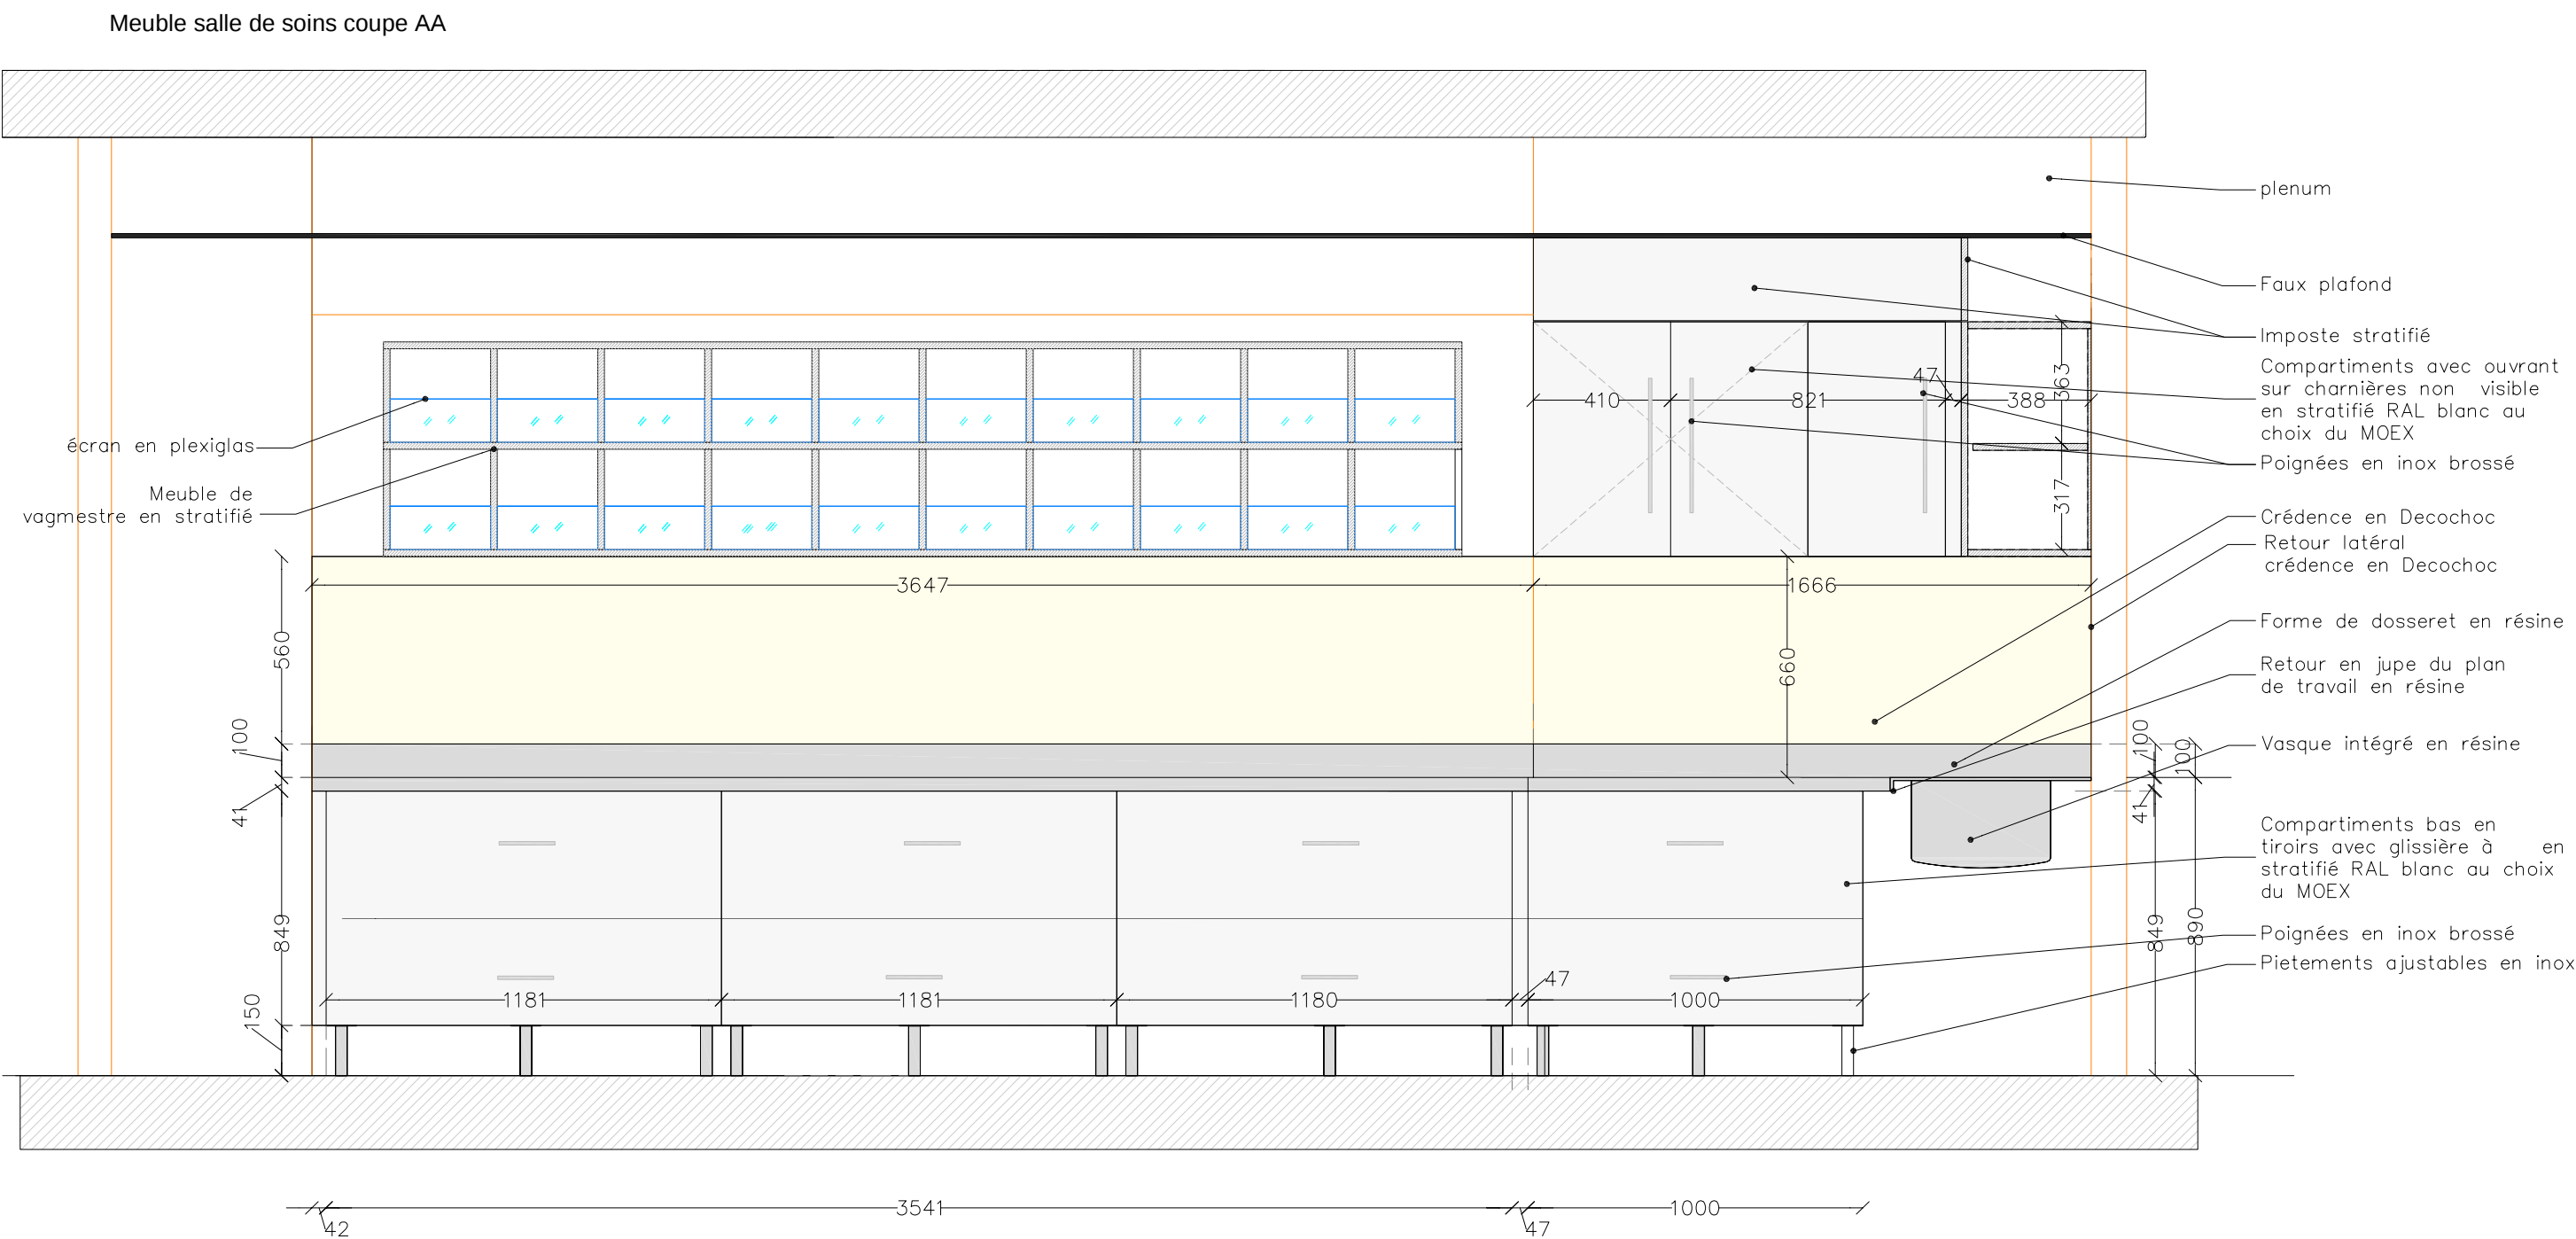

Echelle 1-20°


Meuble salle de soins

Coupe B-B

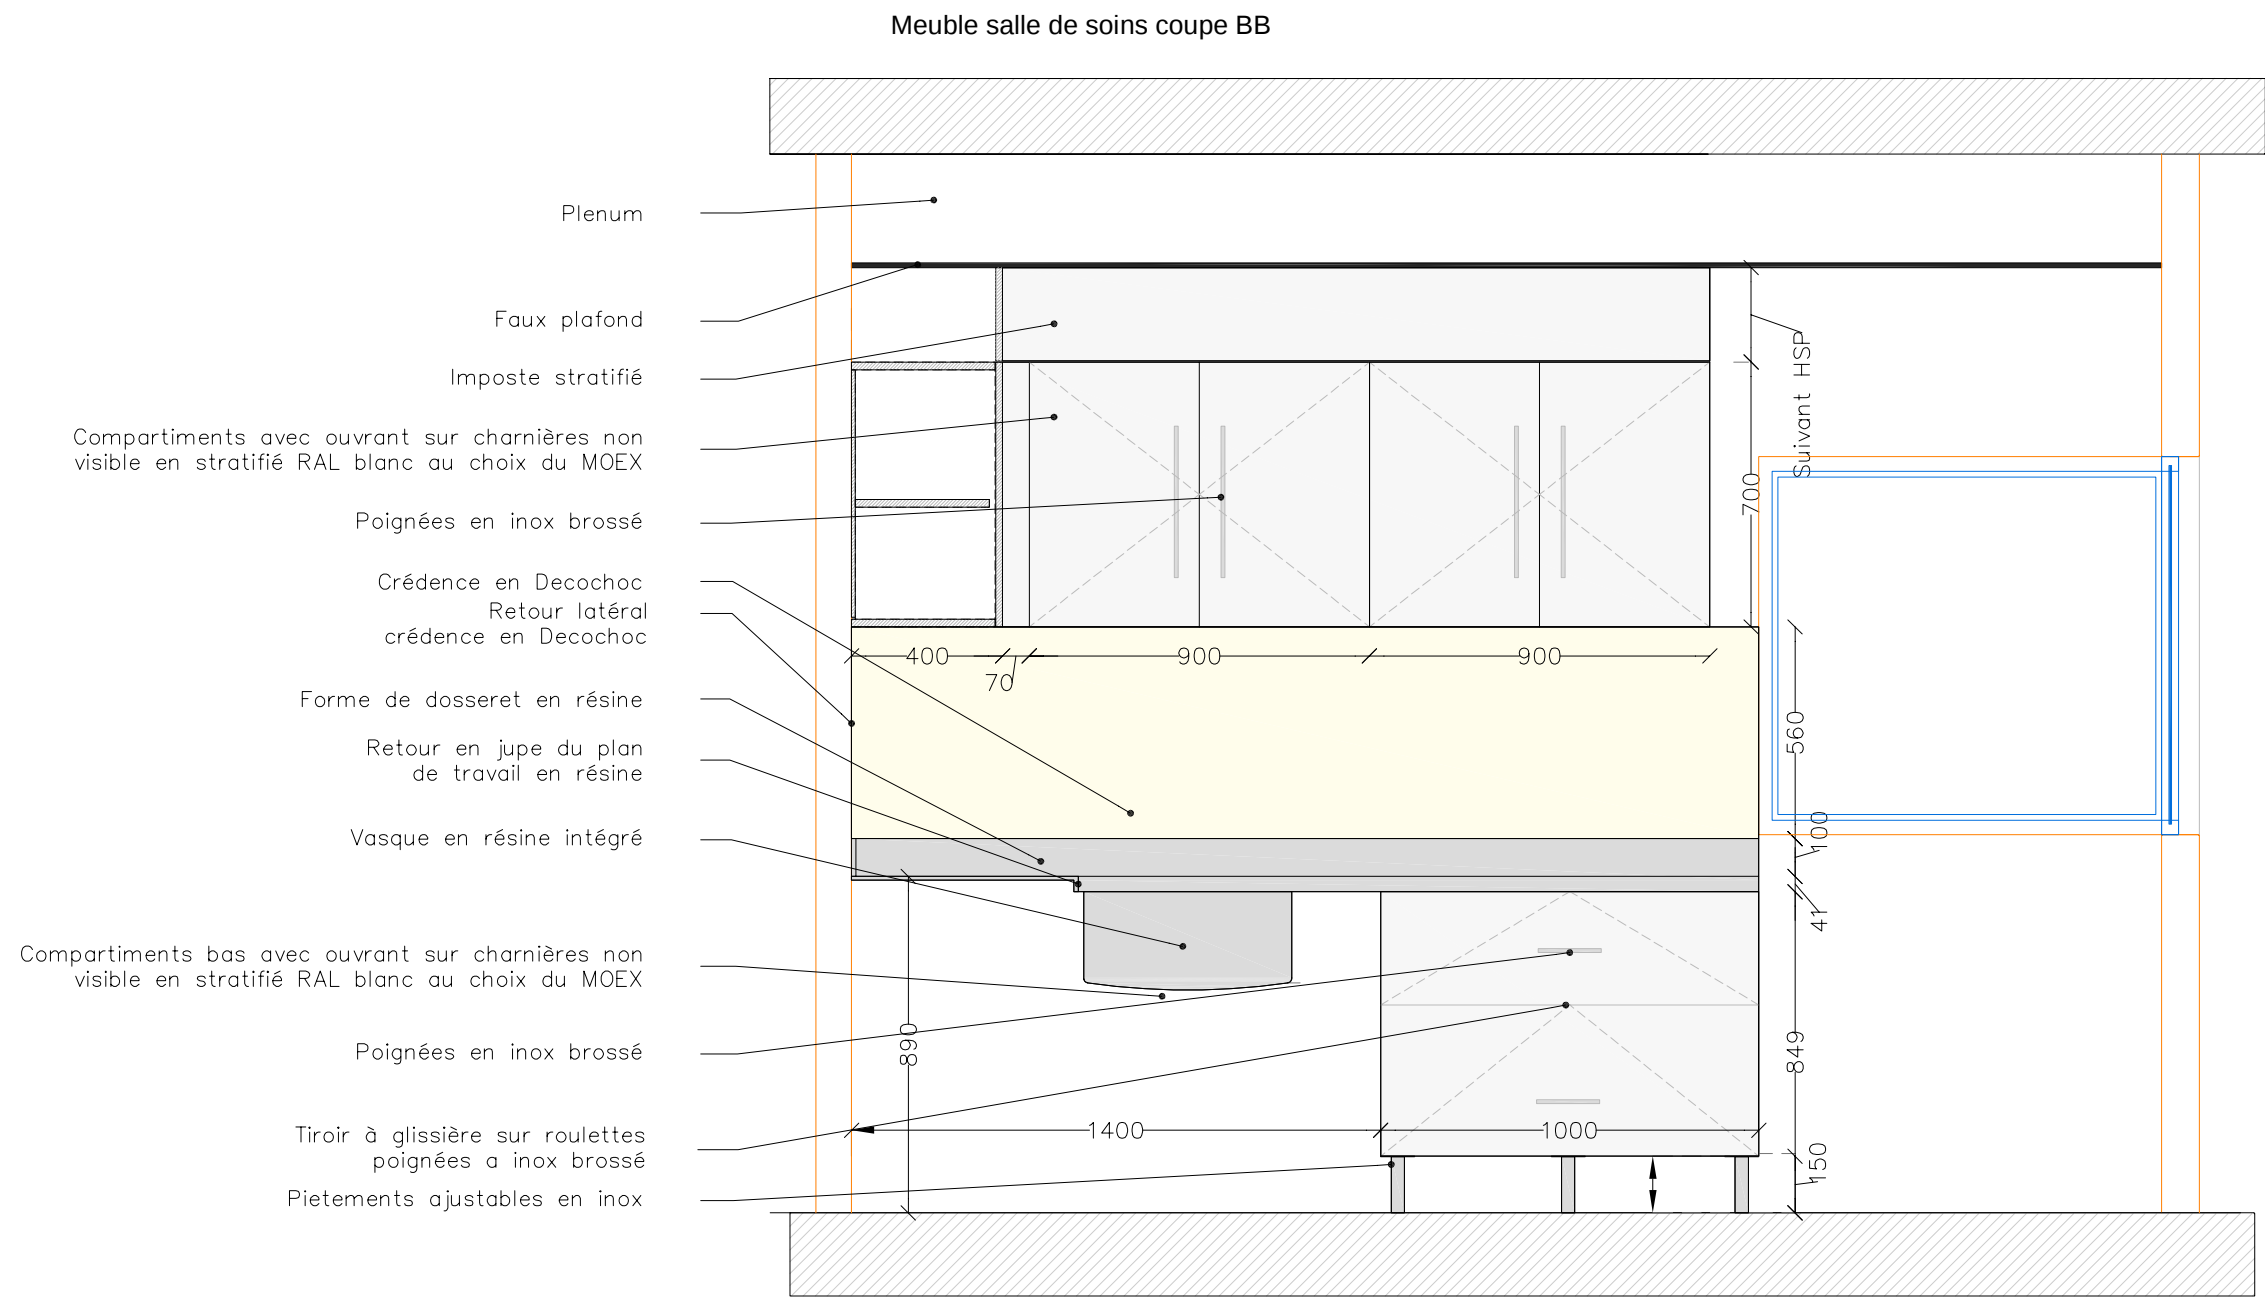

Echelle 1-20°


Placard à étagères de la salle ménage

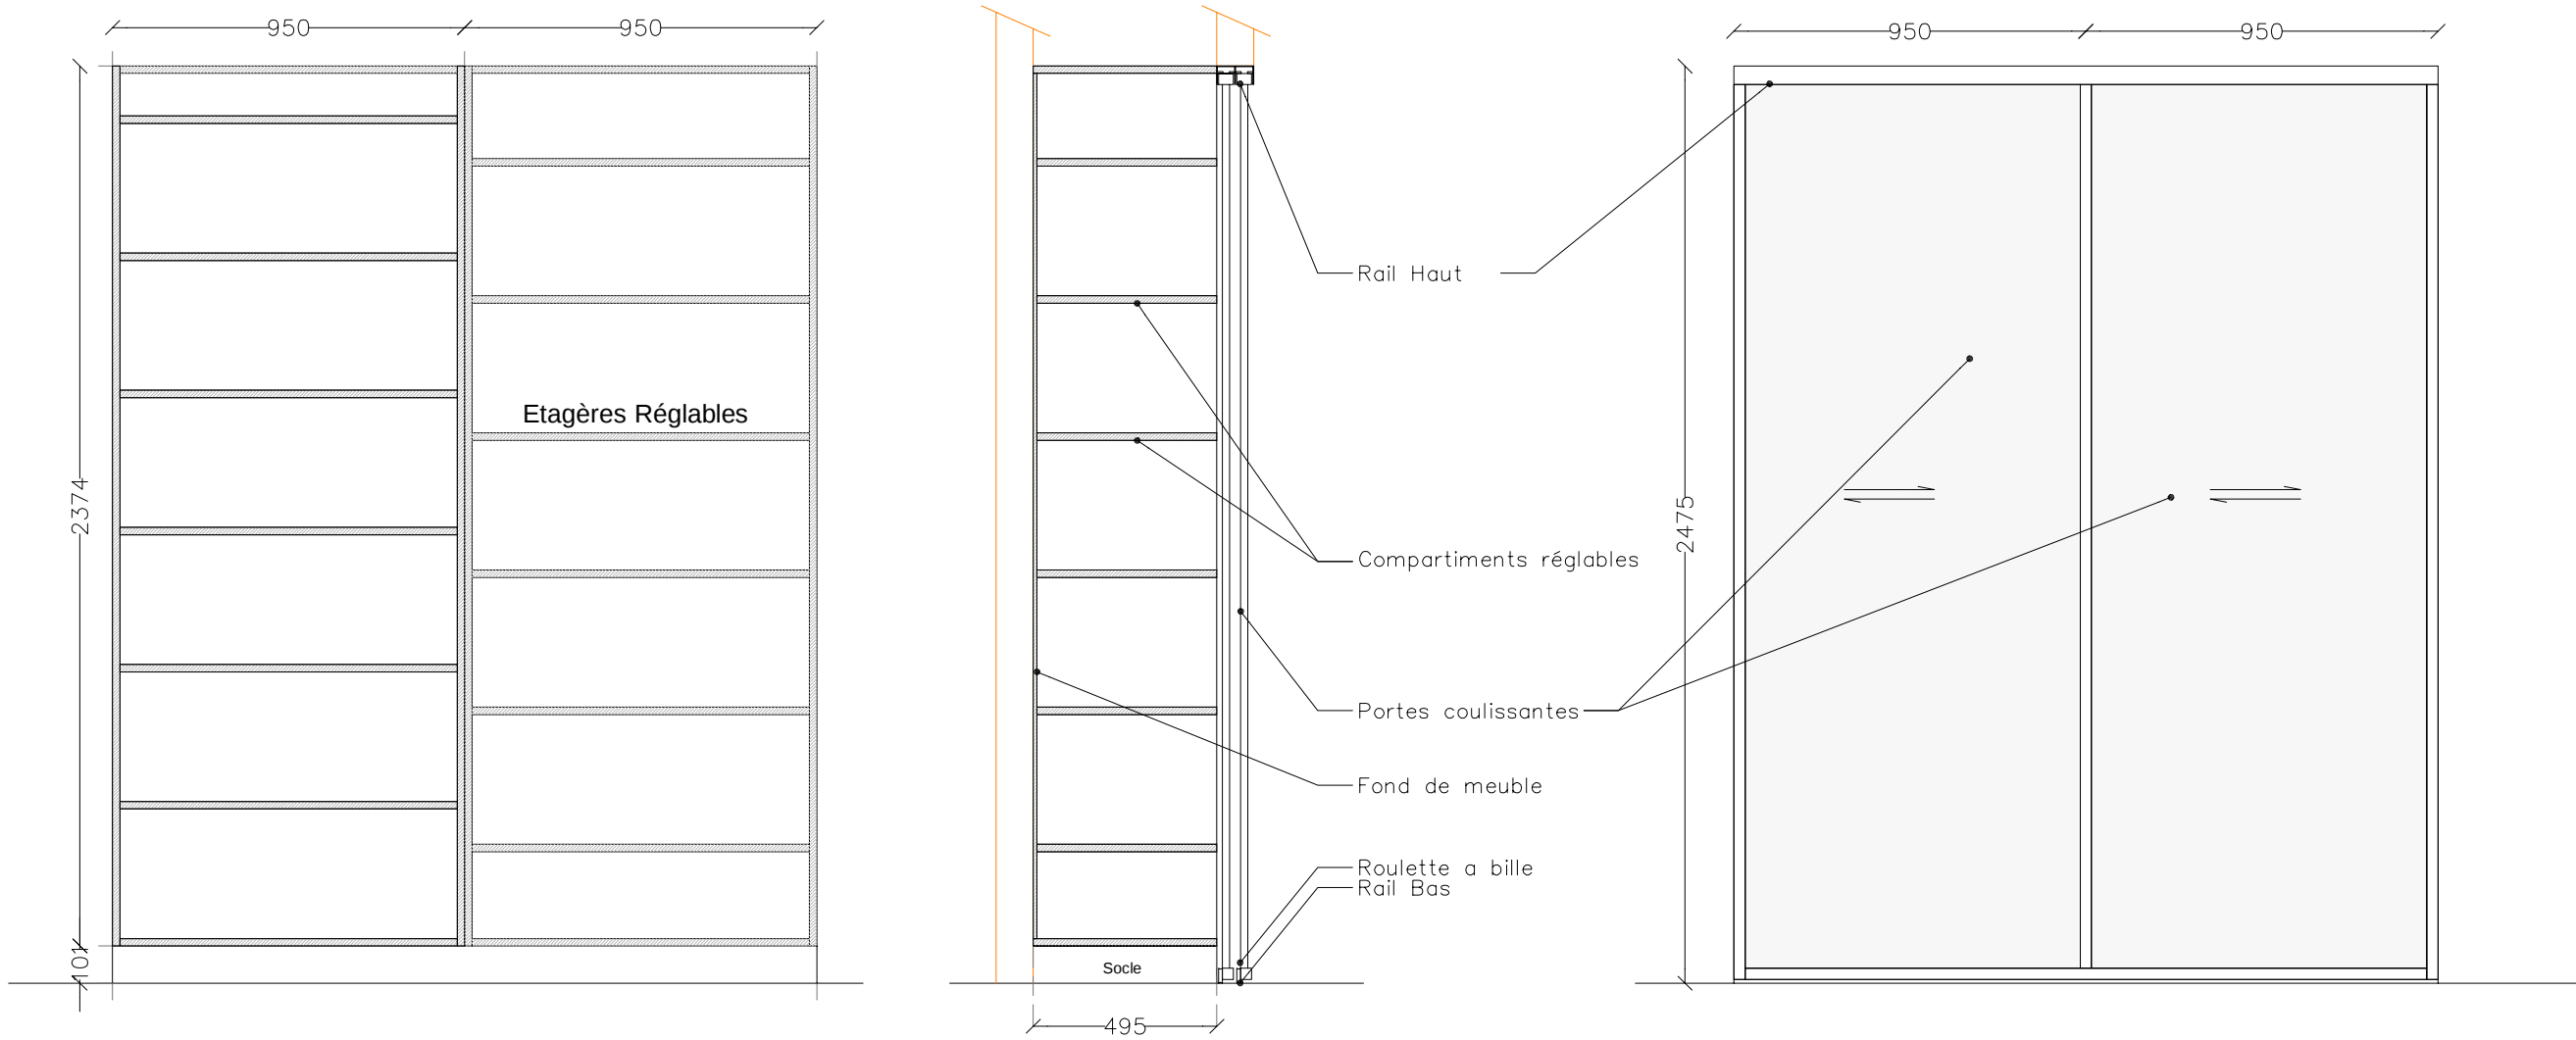

Echelle 1-20°


Placards des chambres

Meuble placard des chambres

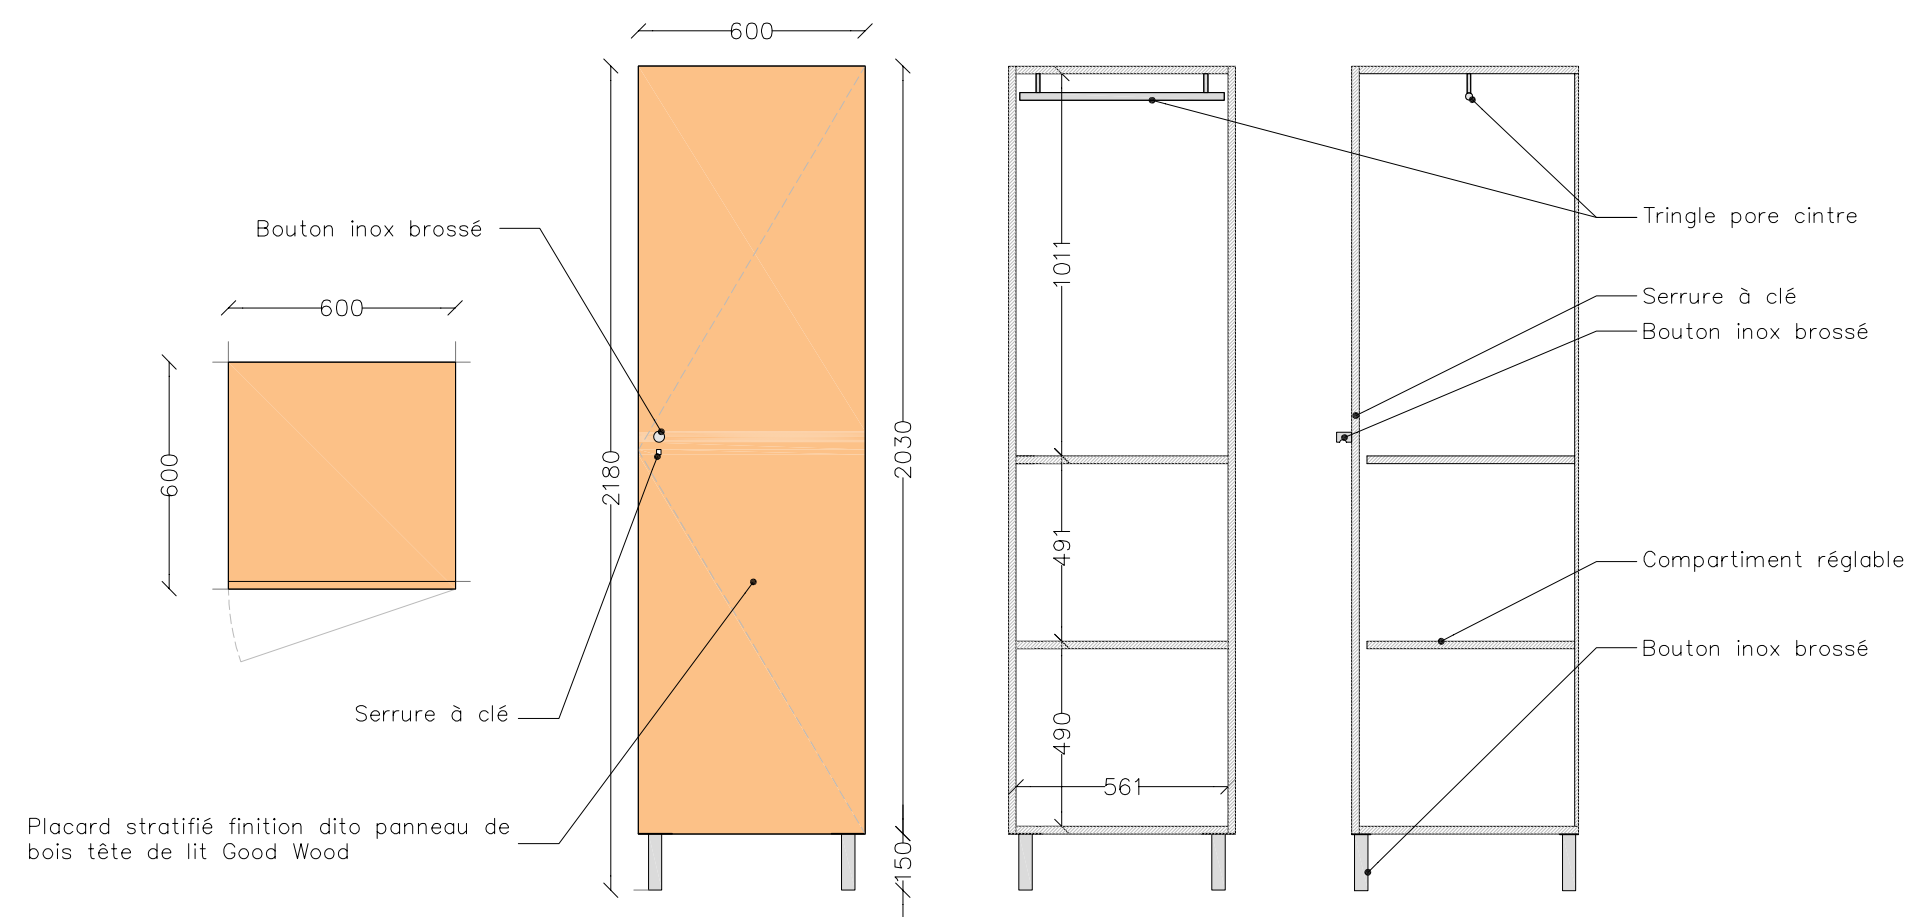


Echelle 1-20°

Meuble office

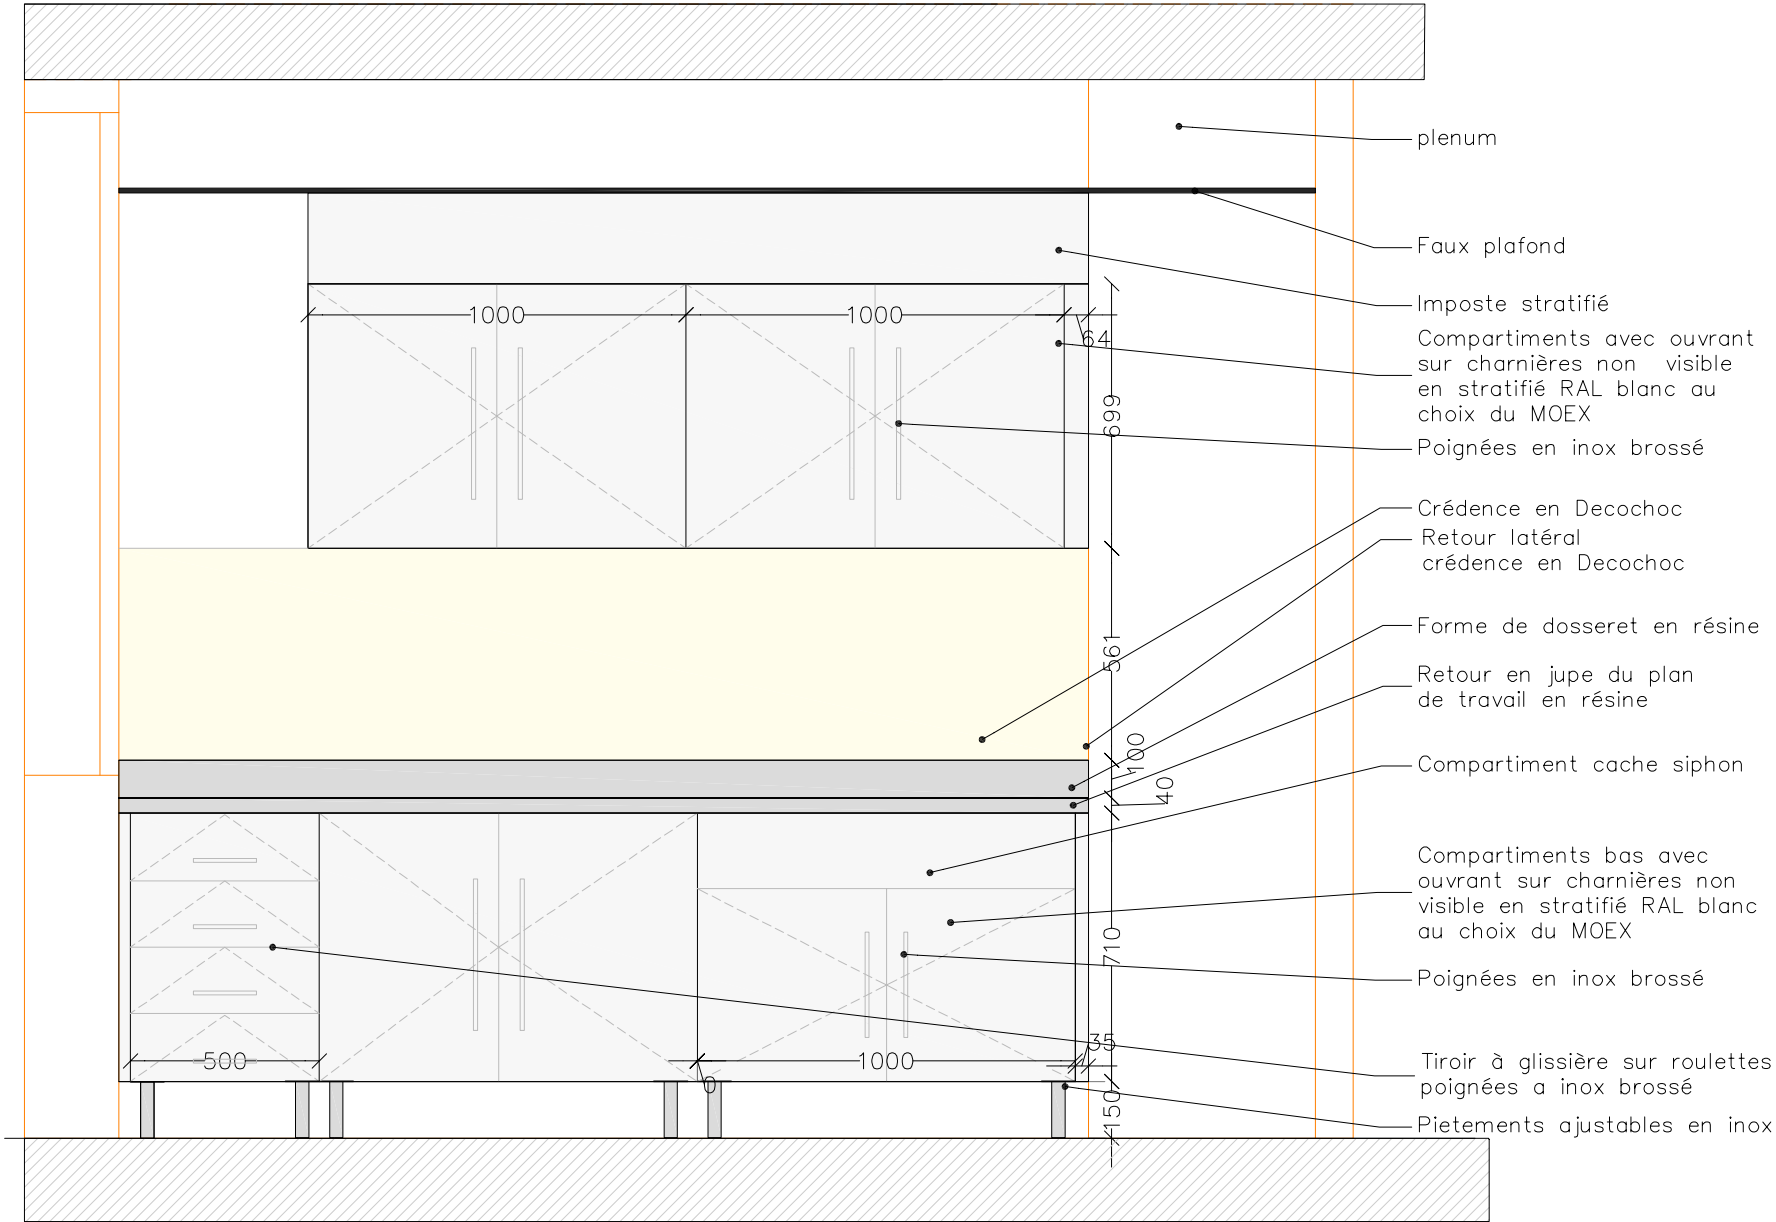


Vue en façade

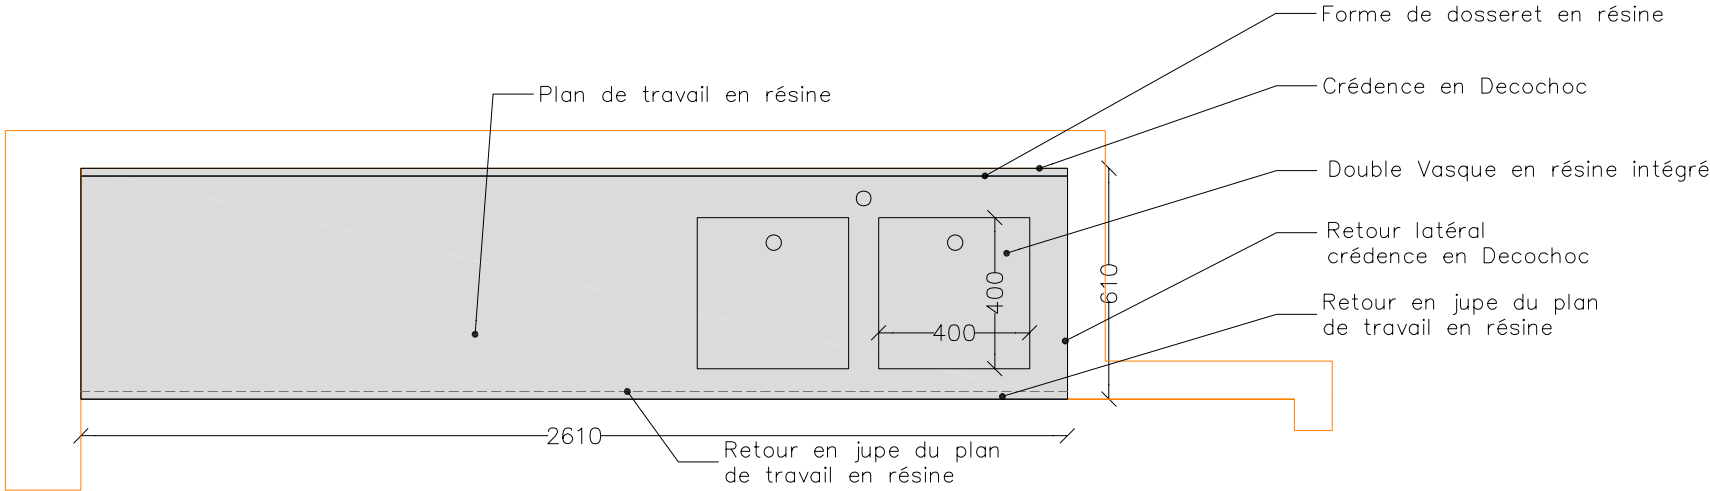


Vue en plan

Echelle 1-20°

Paillasse salle ménage

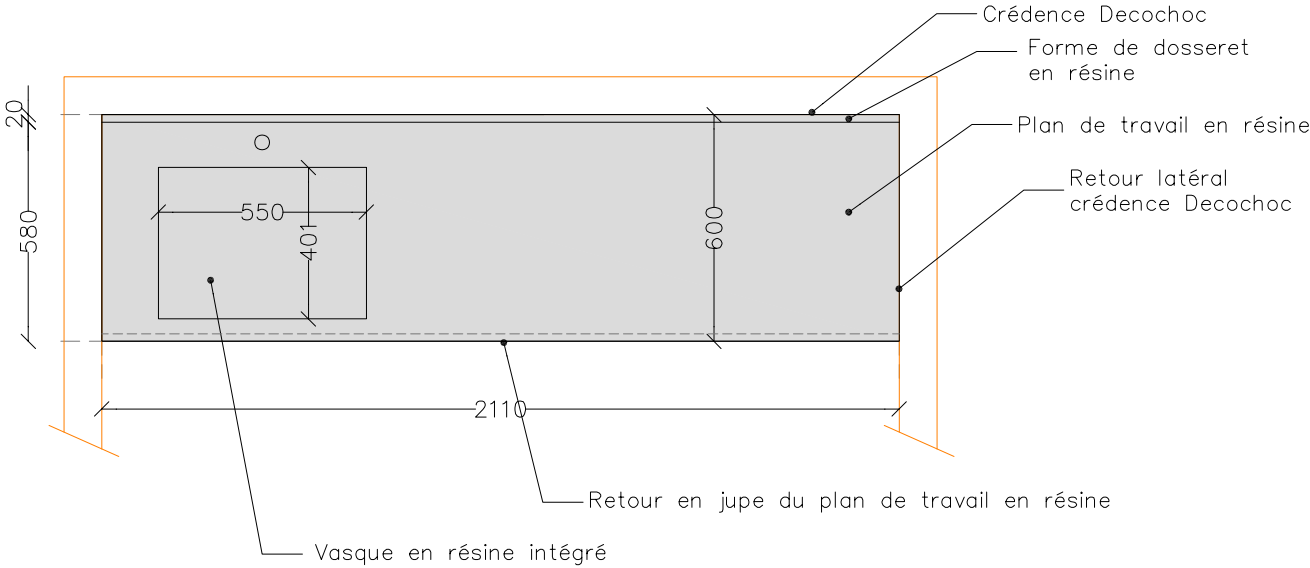

Vue en plan

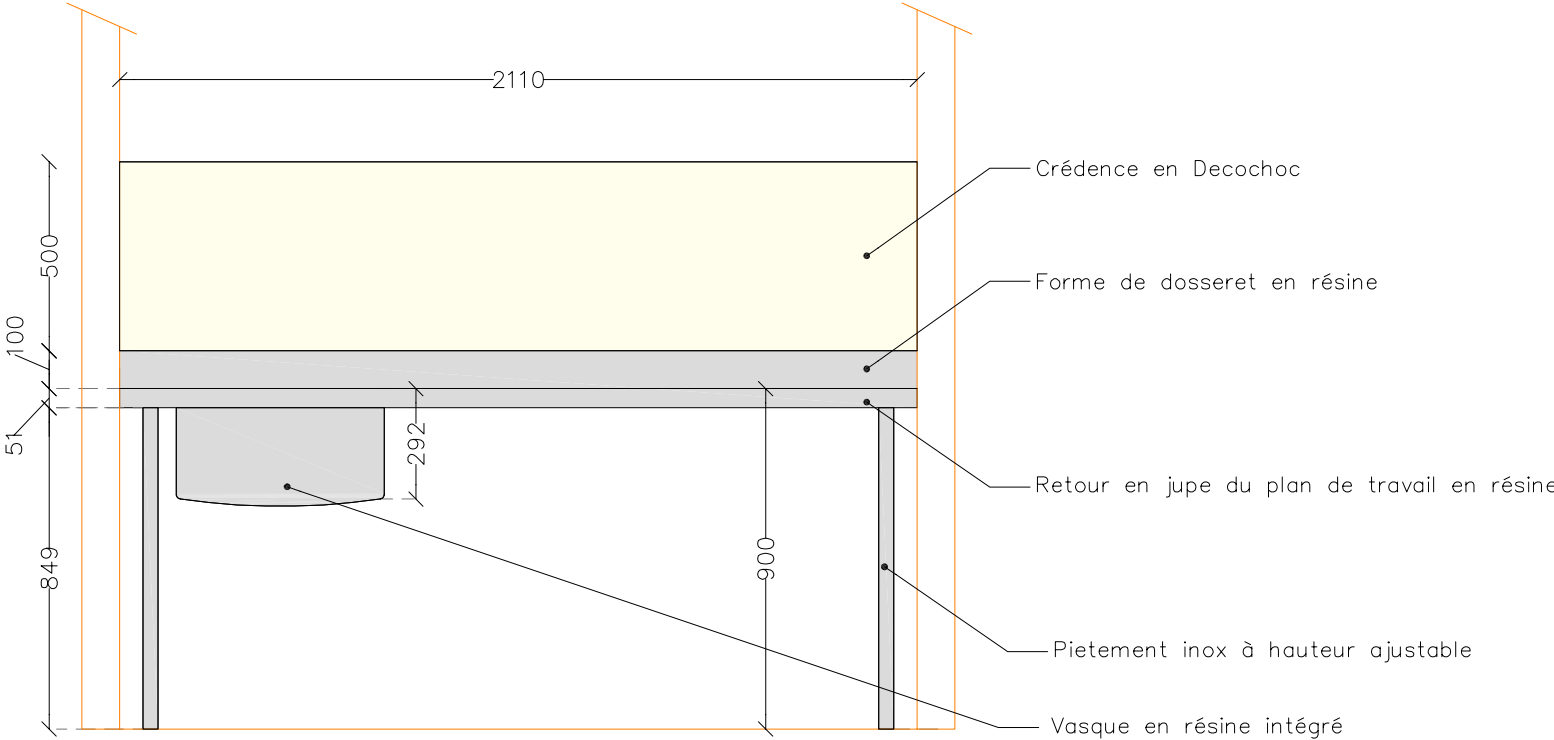

Vue de face

Echelle 1-20°