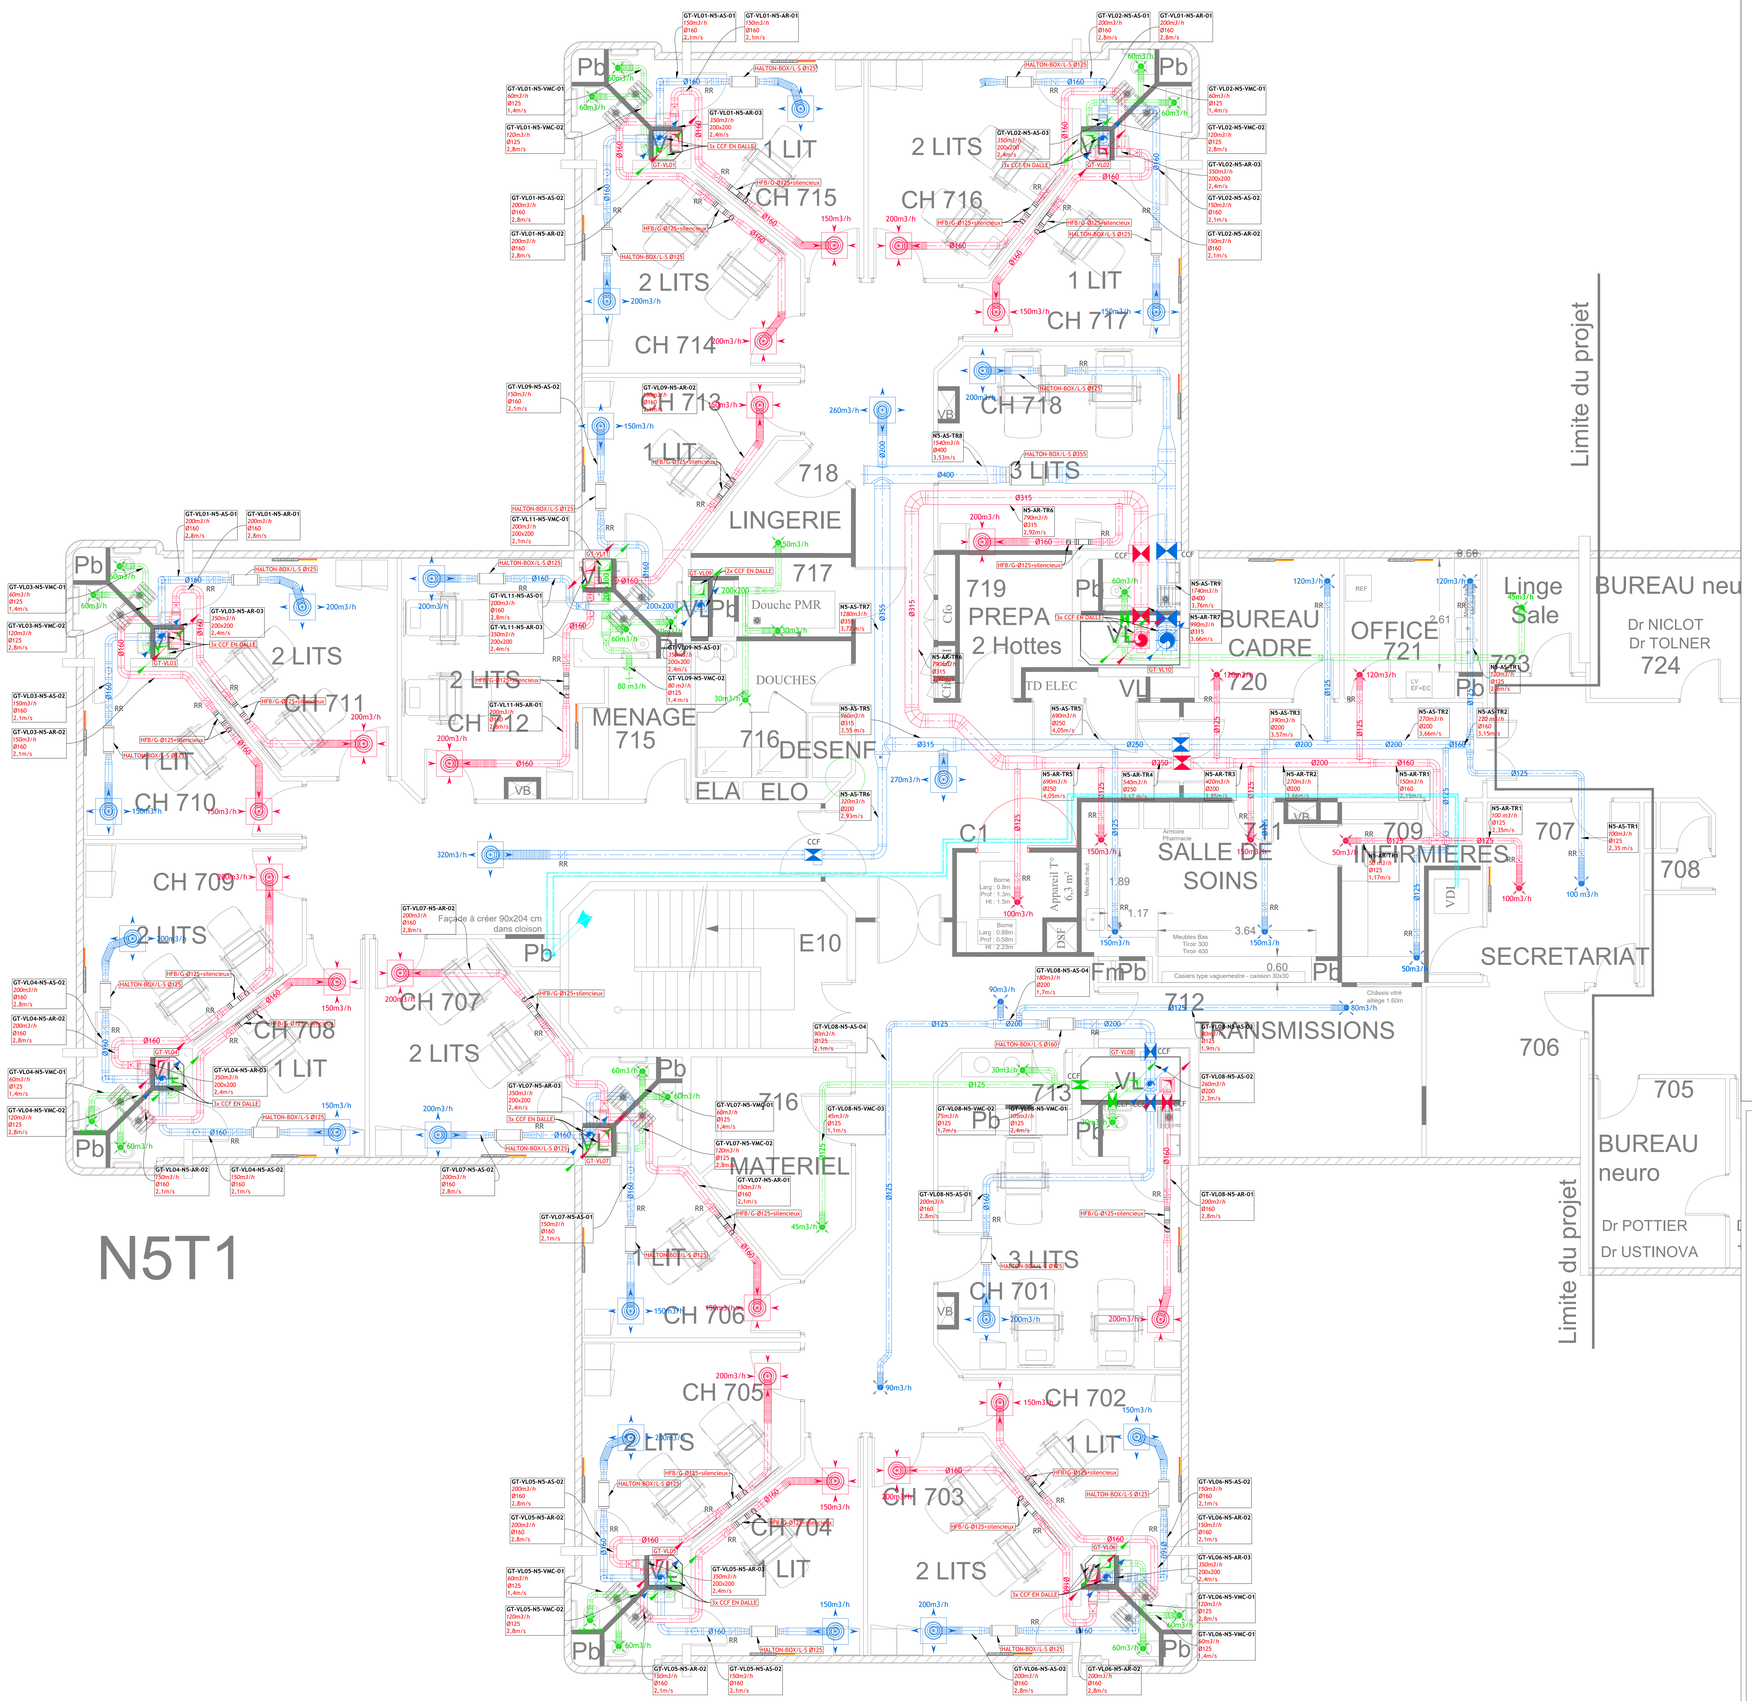

LÉGENDE CVC

- Réseau de soufflage
- Réseau d'air repris
- Réseau d'air neuf
- Réseau d'air rejetée
- Réseau VMC

MATÉRIELS

- Bouche de soufflage
- Bouche de reprise
- Bouche VMC
- Clapet coupe feu-CCF
- Registre de réglage-RR
- Boite de détente

NOTES IMPORTANTES

Les équipements suivants seront prévus sur chaque antenne de chambres :

- Un registre de réglage
- Une boite de détente (Ou boite de débit variable)
- Bouche

Les colonnes de ventilation dans les trémies sont à conservés/ Sections à confirmer en Phase EXE.

HOPITAL NOVO - SITE PONTOISE
RESTRUCTURATION DE LA TOUR 1 BMC
SCHEMA DIRECTEUR SECURITE INCENDIE

MAITRE D'OUVRAGE

HOPITAL NOVO - SITE DE PONTOISE
6 Avenue de l'Ile de FRANCE
95300 PONTOISE

MAITRE D'OEUVRE

BIM INGENIERIE
21, avenue Edouard Belin
92500 Rueil-Malmaison
Tél: 01.47.08.17.65
contact@bimingenierie.fr

IND	DATE	MODIFICATION	ETABLI PAR	VERIFIE PAR	VISE PAR
E					
D					
C					
B					
A	JUIN 2026	MISE A JOUR	SBA	L.G	L.G
0	FEV. 2026	PREMIERE EMISSION	SBA	L.G	L.G

LOT		PHASE
CVCD	**BATIMENT BMC - TOUR 1** **PLAN VENTILATION** **NIVEAU R+5**	DCE

ECHELLE	N° FICHIER INFORMATIQUE								
	N° AFFAIRE	EMETTEUR	BAT.	ZONE	NATURE	NIVEAU	SPECIALITE	NUMERO	INDICE
	BIM_26_03	BIM	BMC	T1	PLA	R+5	CVCD	04	A