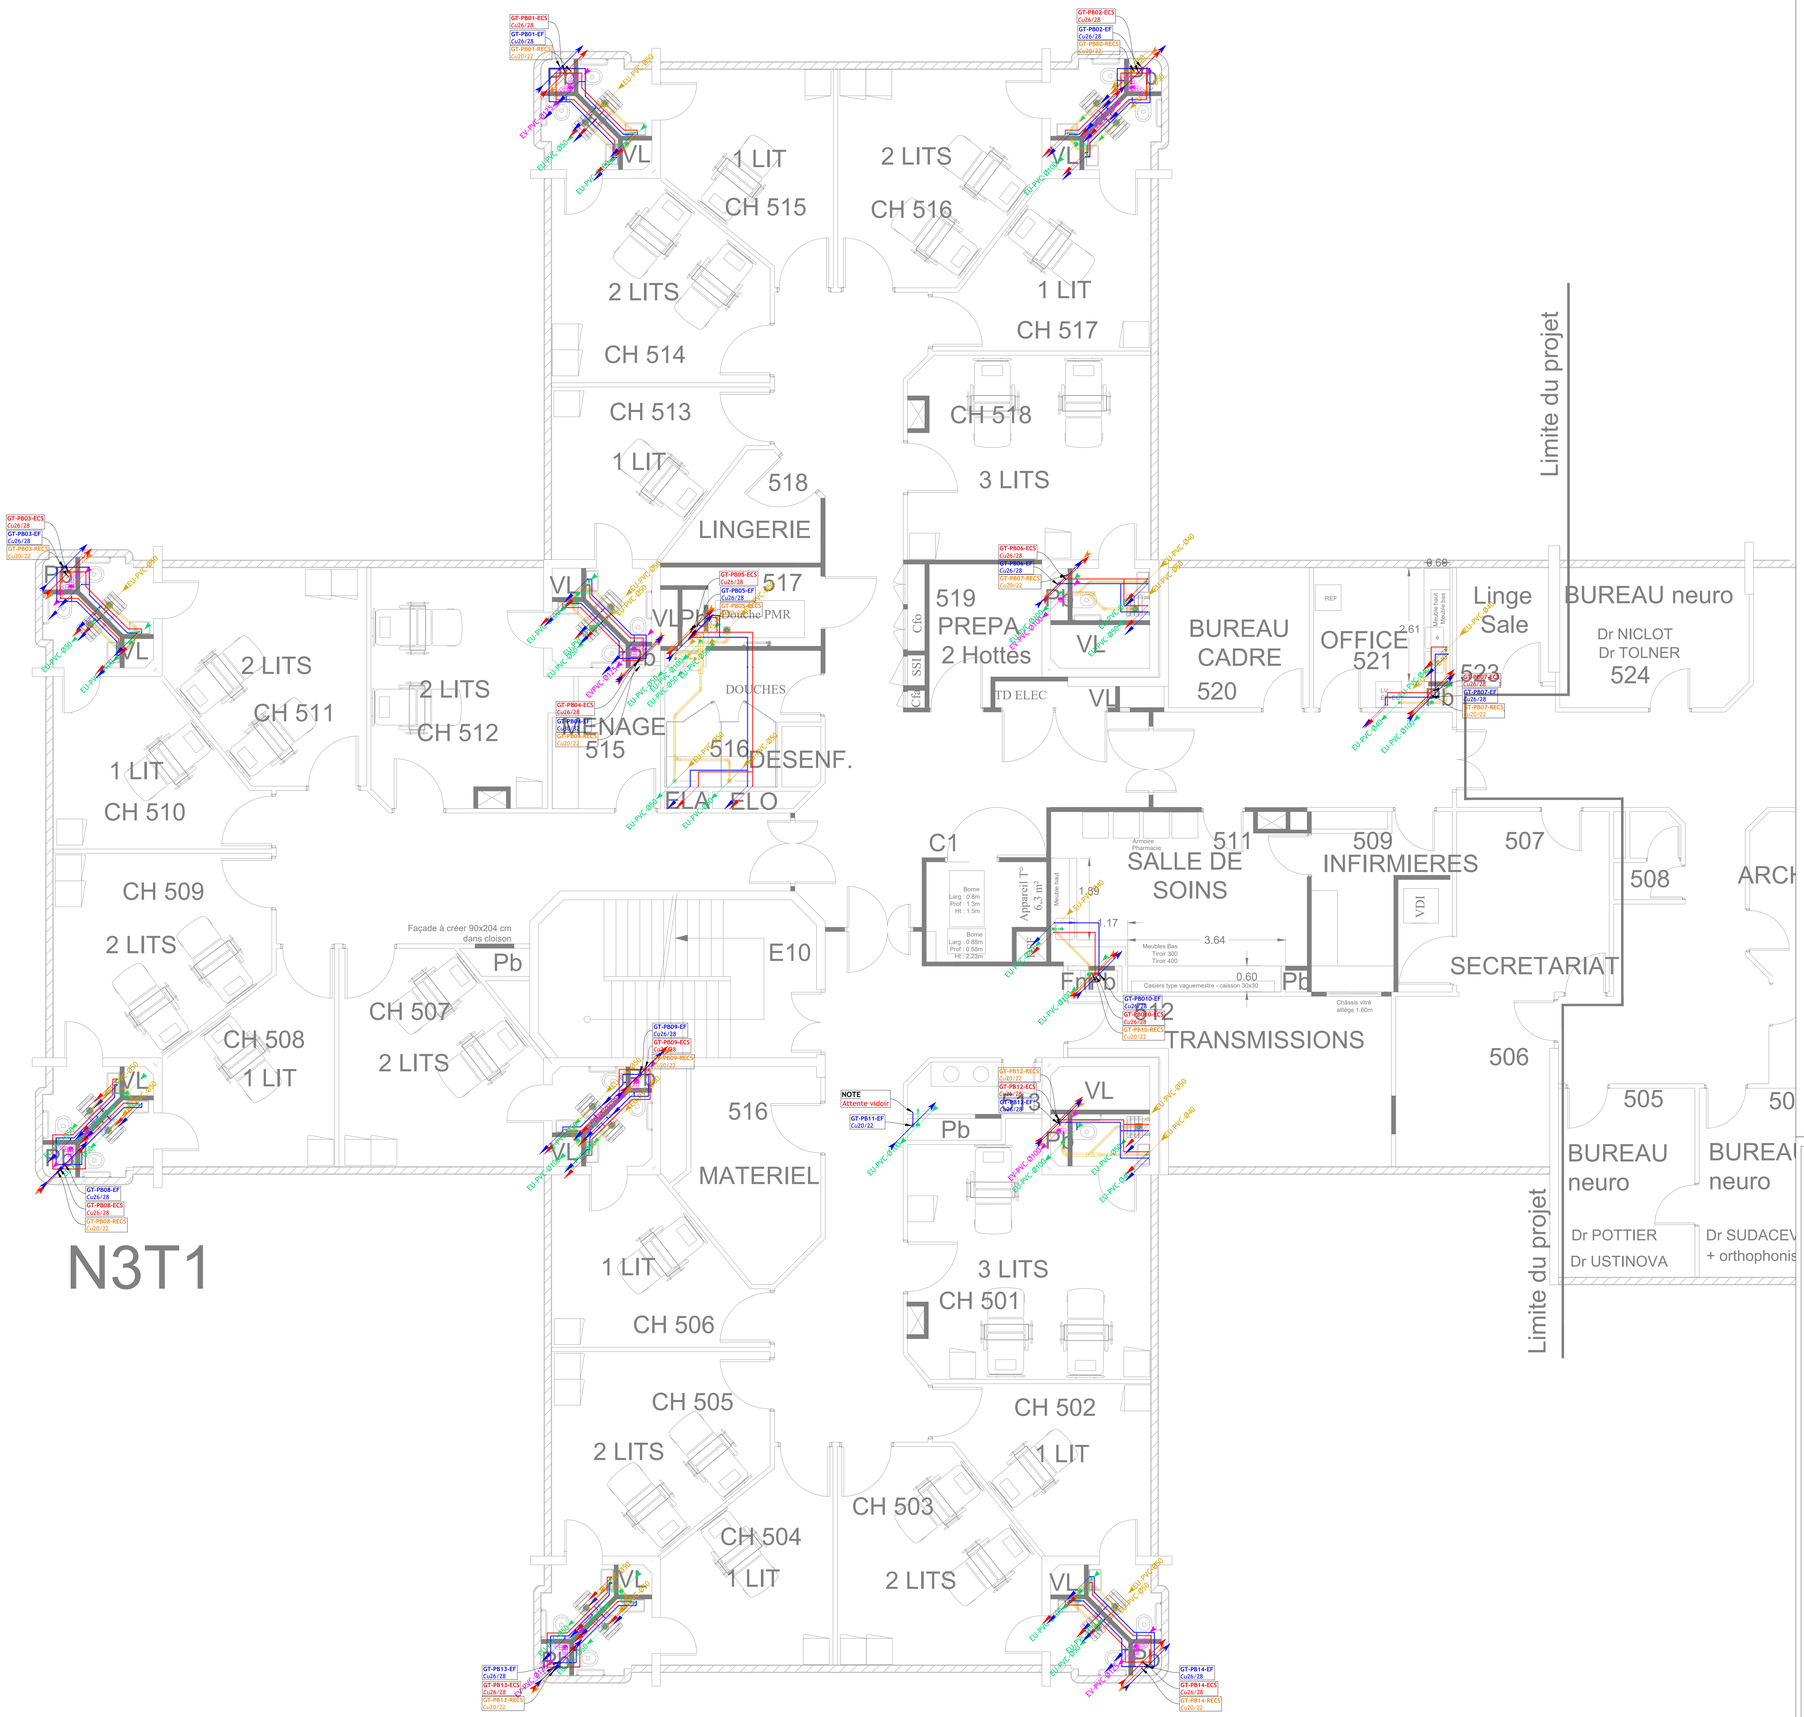

LÉGENDE PLOMBERIE

- Réseau Evacuation Eaux vannes
- Réseau Evacuation Eaux usées
- Réseau Evacuation Eaux usées suspendu
- Réseau ventilation primaire
- Réseau eau froide
- Réseau eau chaude

Appareil	Débit en l/s	Diamètre Int/Ext Cuivre (mm) EF/ECS
Lavabo	0.20	Φ10/12
Evier	0.20	Φ12/14
WC avec bati-support	0.12	Φ10/12
Vidoir	0.33	Φ14/16
Plan vasque	0.20	Φ12/14
Douche	0.20	Φ12/14
Lave-bassin	0.15	Φ10/12
Lave vaisselle	0.10	Φ10/12
Douchette	0.07	Φ10/12

Appareil	Débit en l/s	Diamètre PVC (mm) EU/EV
Lavabo	0.3	Φ40
Evier	0.5	Φ50
WC avec Bati-support	1.5	Φ100
Condensats	-	Φ32
Vidoir	0.5	Φ50
Plan vasque	0.3	Φ40
Douche	0.5	Φ50
Lave bassin	0.3	Φ100
Siphon de douche	1.3	Φ50
Siphon de sol	1.3	Φ100

HOPITAL NOVO - SITE PONTOISE
RESTRUCTURATION DE LA TOUR 1 BMC
SCHEMA DIRECTEUR SECURITE INCENDIE

MAITRE D'OUVRAGE
HOPITAL NOVO - SITE PONTOISE
6 Avenue de l'Ile de FRANCE
95300 PONTOISE

MAITRE D'OEUVRE
BIM INGENIERIE
21, avenue Edouard Belin
92500 Rueil-Malmaison
Tél: 01.47.08.17.65
contact@bimingenierie.fr

IND	DATE	MODIFICATION	ETABLI PAR	VERIFIE PAR	VISE PAR
E					
D					
C					
B					
A	JUIN 2026	MISE A JOUR	SBA	LG	LG
0	FEV. 2026	PREMIERE EMISSION	SBA	LG	LG

LOT		PHASE
PLB	BATIMENT BMC - TOUR 1 PLAN PLOMBERIE NIVEAU R+3	DCE

ECHELLE	N° FICHIER INFORMATIQUE								INDICE
	N° AFFAIRE	EMETTEUR	BAT.	ZONE	NATURE	NIVEAU	SPECIALITE	NUMERO	
1/50	BIM_26_03	BIM	BMC	T1	PLA	R+3	PLB	14	A