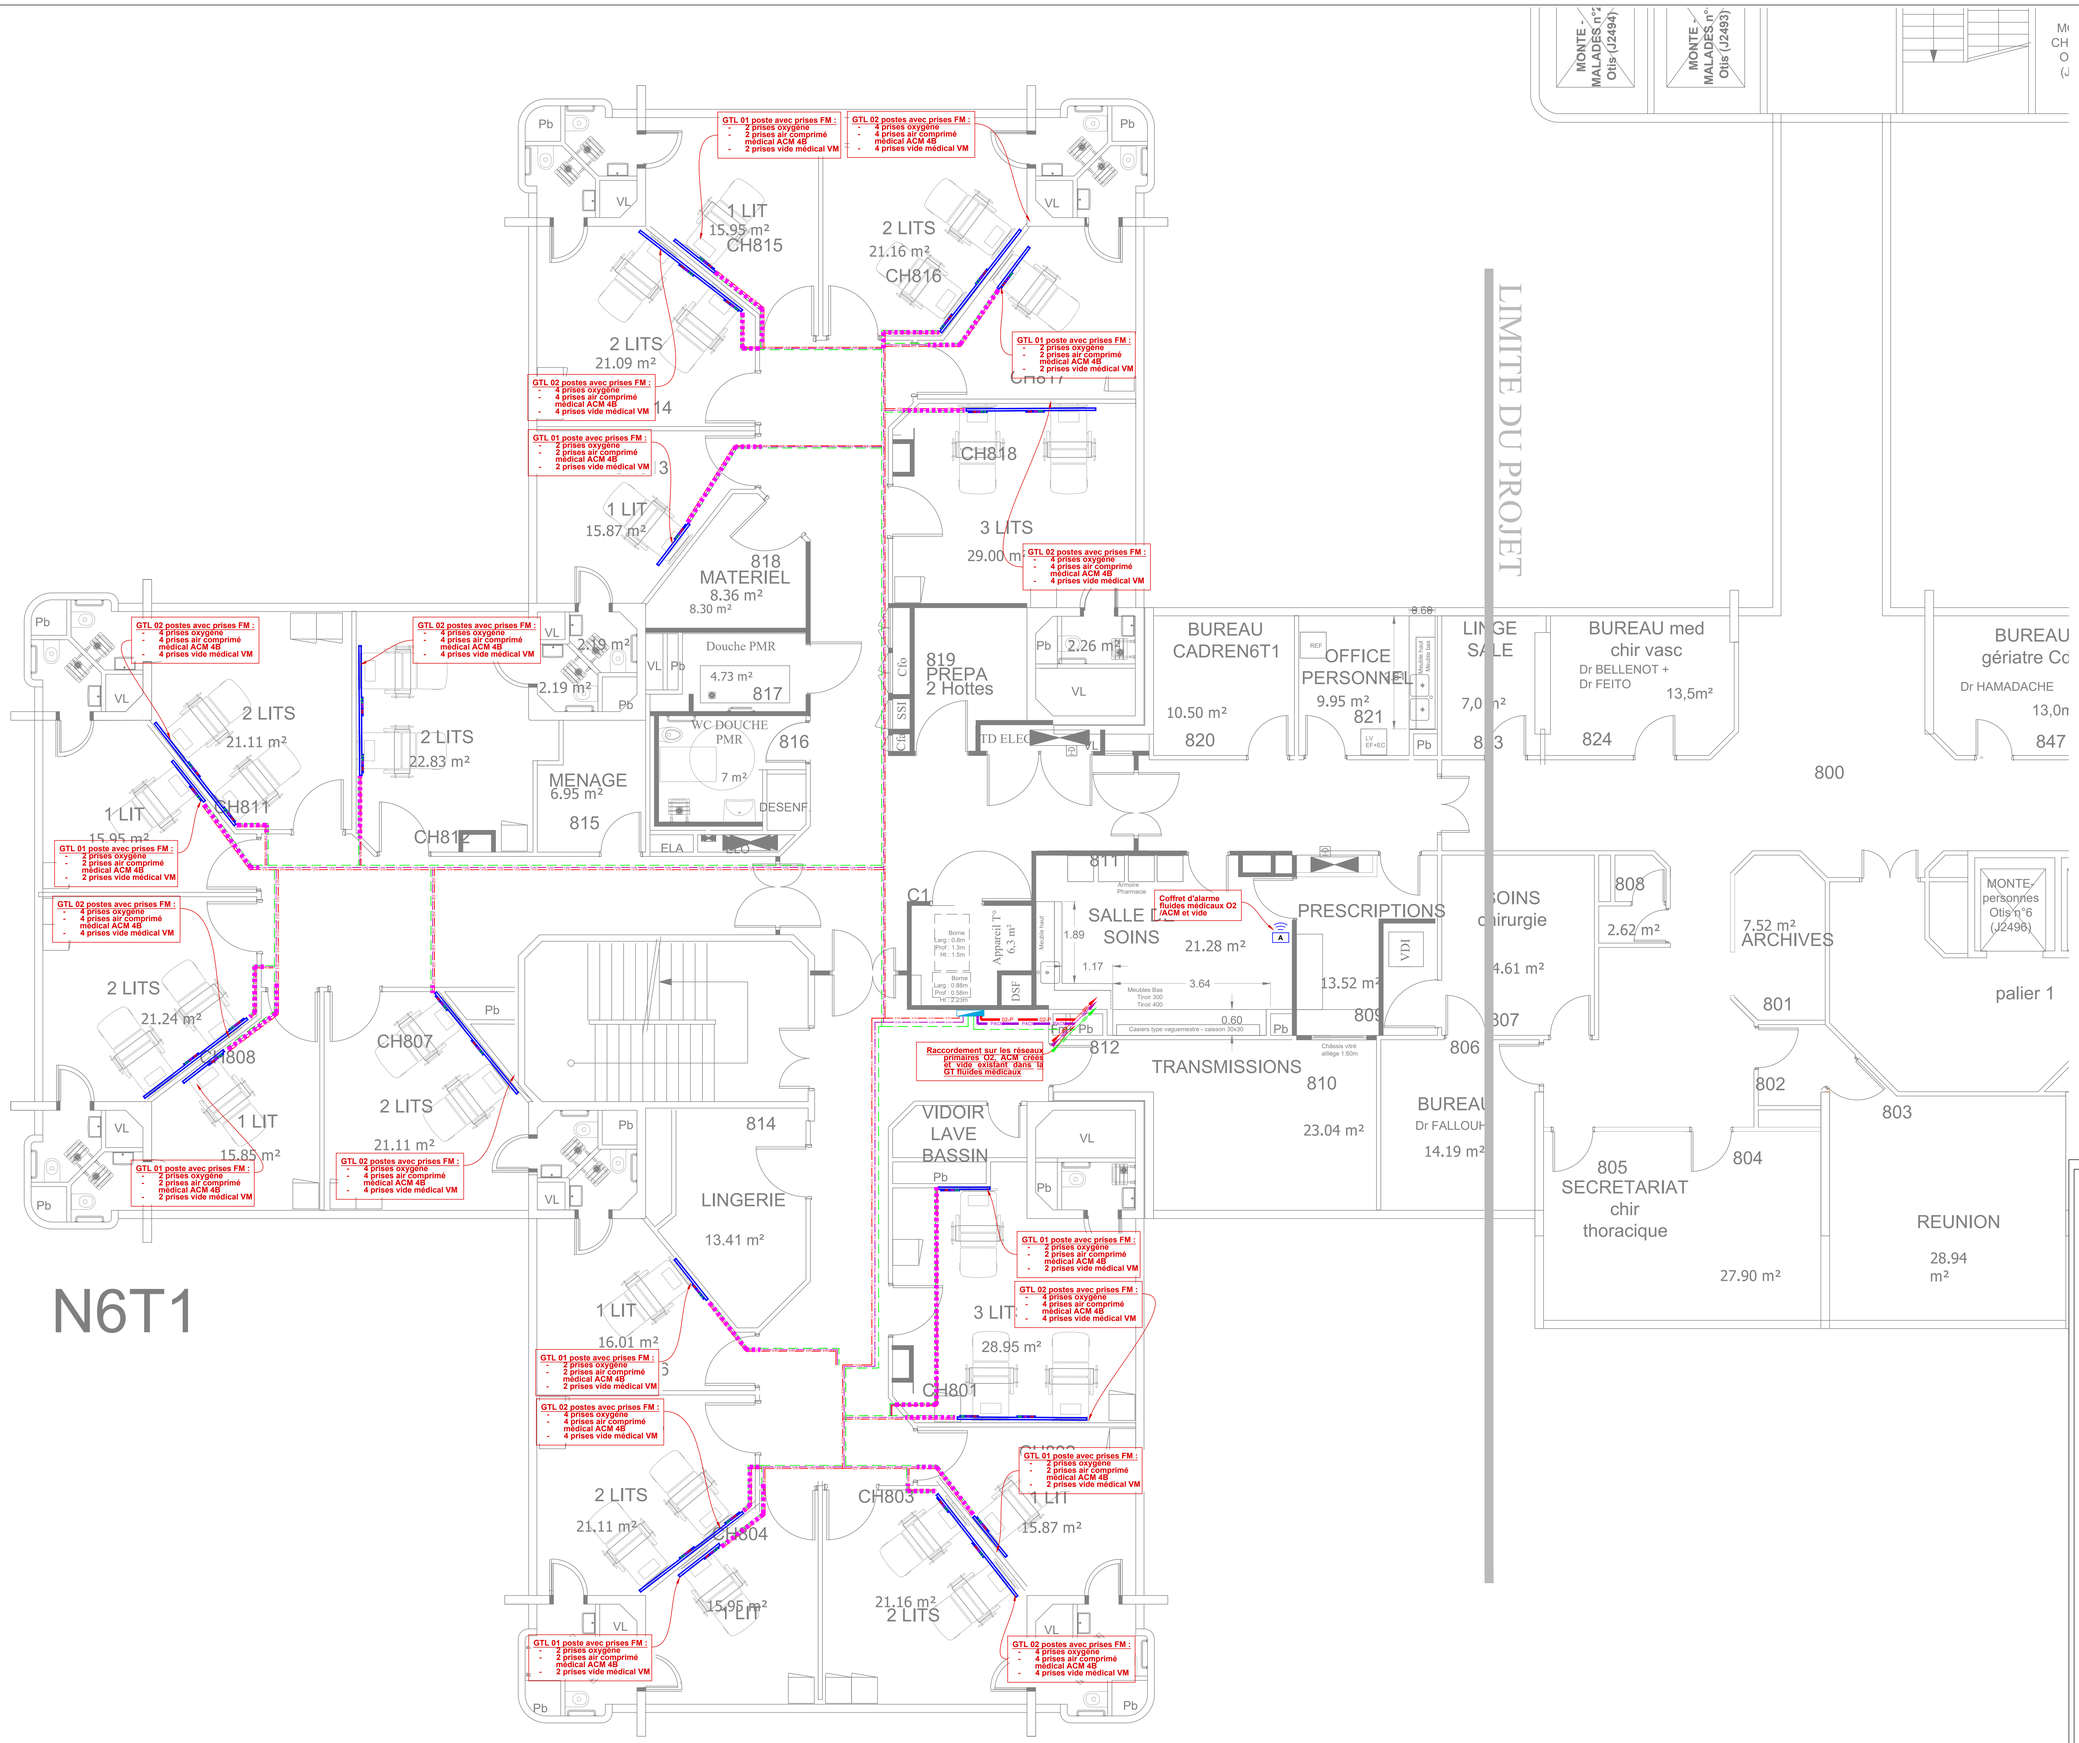

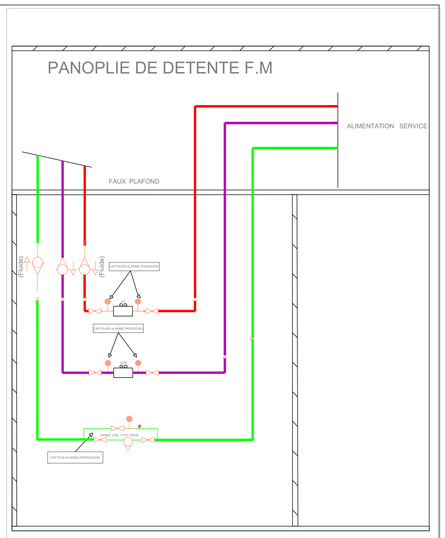

LEGENDE FLUIDES MEDICAUX	
	RESEAU AIR COMPRIME PRIMAIRE
	RESEAU OXYGENE PRIMAIRE
	RESEAU AIR COMPRIME SECONDAIRE
	RESEAU OXYGENESECONDAIRE
	RESEAU PRIMAIRE VIDE MEDICAL
	RESEAU SECONDAIRE VIDE MEDICAL
	PRISE OXYGENE
	PRISE AIR MEDICAL
	PRISE VIDE MEDICAL
	VANNE
	GRILLE DE VENTILATION FLUIDE
A	COFFRET D'ALARME
	ARMOIRE DE DETENTE SECONDAIRE ET COUPURE
	CAPTEUR DE PRESSION / DEPRESSION
	CLAPET ANTI RETOUR

HOPITAL NOVO - SITE PONTOISE
RESTRUCTURATION DE LA TOUR 1 BMC
SCHEMA DIRECTEUR SECURITE INCENDIE

MAITRE D'OUVRAGE
HOPITAL NOVO - SITE DE PONTOISE
6 Avenue de l'Ile de FRANCE
95300 PONTOISE

MAITRE D'OEUVRE
BIM INGENIERIE
21, avenue Edouard Belin
92500 Rueil-Malmaison
Tél: 01.47.08.17.65
contact@bimingenierie.fr

IND	DATE	MODIFICATION	ETABLI PAR	VERIFIE PAR	VISE PAR
E					
D					
C					
B					
A					
0	JUIN 2026	PREMIERE EMISSION	L.G	L.G	T.B

LOT		PHASE
FM	BATIMENT BMC - TOUR 1 PLAN DES FLUIDES MEDICAUX NIVEAU R+6	DCE

ECHELLE	N° FICHIER INFORMATIQUE								INDICE
	N° AFFAIRE	EMETTEUR	BAT.	ZONE	NATURE	NIVEAU	SPECIALITE	NUMERO	
1/50	BIM_26_03	BIM	BMC	T1	PLA	R+6	FM	09	0