

Récépissé de DT
Récépissé de DICT

Au titre du chapitre IV du titre V du livre V (partie réglementaire) du Code de l'environnement
et de la section 12 du chapitre IV du titre III du livre V de la 4ème partie (partie réglementaire) du Code du travail

(Annexe 2 de l'arrêté du 15 février 2012 modifié - NOR : DEVP1116359A)

Destinataire

- ☒ Récépissé de DT
☐ Récépissé de DICT
☐ Récépissé de DT/DICT
conjointe

Dénomination
Numéro / Voie
Lieu-dit / BP
Code postal / Commune
Pays

INGEROP Conseil & Ingenierie
Bâtiment Aretha - Jazz Parc - Espace St
Germain - 30 avenue du Général Leclerc
38200
38200 VIENNE
France

N° consultation du téléservice : 2025121255247S93

Référence de l'exploitant : 2550081752.255001RDT02

N° d'affaire du déclarant : CC627800

Personne à contacter (déclarant) : ZAGONEL

Date de réception de la déclaration : 12/12/2025

Commune principale des travaux : 42000 Saint-Étienne

Adresse des travaux prévus : Boulevard Georges Pompidou,

Coordonnées de l'exploitant :

Raison sociale : SUEZ Eau France SAS RAA P0214

Personne à contacter :

Numéro / Voie :

Lieu-dit / BP : BP 32

Code Postal / Commune : 68250 ROUFFACH CEDEX

Tél. : +33977408408

Fax : +33158813901

Éléments généraux de réponse

- ☐ Les renseignements que vous avez fournis ne nous permettent pas de vous répondre. La déclaration est à renouveler. Précisez notamment :
☐ Les réseaux/ouvrages que nous exploitons ne sont pas concernés au regard des informations fournies. Distance > à : _____ m
☒ Il y a au moins un réseau/ouvrage concerné de catégorie (voir liste des catégories au verso) : EU Autres informations :

Modification ou extension de nos réseaux / ouvrages

Modification ou extension de réseau/ouvrage envisagée dans un délai inférieur à 3 mois : _____

☐ Réalisation de modifications en cours sur notre réseau/ouvrage.

Veuillez contacter notre représentant : _____

Tél. : _____

NB : Si nous avons connaissance d'une modification du réseau/ouvrage dans le délai maximal de 3 mois à compter de la consultation du téléservice, nous vous en informons.

Emplacement de nos réseaux / ouvrages

☒ Plans joints : Références : Echelle (1) : Date d'édition (1) : Sensible : Prof. règl. mini (1) : Matériau réseau (1) :
NB : La classe de précision A, B ou C figure dans les plans. PC_Automate 2000 12/12/2025 _____ cm _____ cm

☐ Réunion sur chantier pour localisation du réseau/ouvrage : ☐ Date retenue d'un commun accord : _____ à _____
ou ☐ Prise de RDV à l'initiative du déclarant (date du dernier contact non conclusif : _____)

☐ Votre projet doit tenir compte de la servitude protégeant notre ouvrage.

☐ (cas d'un récépissé de DT) Vous devez prévoir des investigations complémentaires à notre charge (hors cas d'exemption prévus dans la réglementation) (2)

☐ Des branchements non cartographiés sont présents. Ils sont soit pourvus d'affleurants visibles et rattachés à un réseau principal souterrain identifié dans les plans joints, soit munis de dispositifs automatiques supprimant tout risque en cas d'endommagement (2)

(1) : facultatif si l'information est fournie sur le plan joint (2) pour les tronçons et branchements non cartographiés en classe A, prévoir des clauses techniques et financières particulières dans le marché

Recommandations de sécurité

Les recommandations techniques spécifiques suivantes sont à appliquer, en fonction des risques liés à l'utilisation des techniques de travaux employées :

Rubriques du guide technique relatives à des ouvrages ou travaux spécifiques : 3.8, 3.9, 3.10

Pour les exploitants de lignes électriques : si la distance d'approche a été précisée, indiquez si la mise hors tension est : ☐ possible ☐ impossible

Mesures de sécurité à mettre en œuvre : _____

Dispositifs importants pour la sécurité : _____

Cas de dégradation d'un de nos ouvrages

En cas de dégradation d'un de nos ouvrages, contactez nos services au numéro de téléphone suivant : 0977401131

Pour toute anomalie susceptible de mettre en cause la sécurité au cours du déroulement du chantier, prévenir le service départemental d'incendie et de secours (par défaut le 18 ou le 112) : SDIS de la Loire 0477910800

Responsable du dossier

Nom : DI MAURO Ludovic

Désignation du service : ESAT Service réponse

Tél : +33 977409443

Signature de l'exploitant ou de son représentant

Nom : DI MAURO Ludovic

Signature :

Date : 16/12/2025 Nombre de pièces jointes, y compris les plans : 1


PLAN ASSOCIE EN REPONSE A DT-DICT

Communes :	SAINT-ETIENNE		
Codes INSEE :	42218		
Réf DT-DICT :	2025121255247S93		
Date d'édition :	12/12/2025	Plan : assainissement	Ech. : 1/2000ème

Ce plan est joint en complément d'une réponse à DT-DICT en association au formulaire Cerfa N°14435*01 auquel il fait référence.

Légende :	En service	Hors service
Réseau	—————	- . - . - . - . - . -
Branchement	—————	-----
Télécommande		N/A
Affleurant du réseau	●	N/A
Repère terrain	⊕	N/A
Limites d'ouvrages	-----	N/A

Bâtis

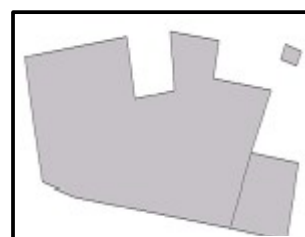

Parcelles et contours



Autres éléments de réseau :


- Y Accessoires de purge
- Eléments de Défense Incendie
- ⊕ Organes de régulation des réseaux

Les coordonnées des points géoréférencés sont exprimées dans le système national de référence :

- Projection Lambert 93 en planimétrie et IGN 69 en altimétrie pour la France métropolitaine,
- Projection UTM Nord Fuseau 20 en planimétrie et IGN 1987 en altimétrie pour la Martinique.


Tableau d'assemblage :

le numéro présent dans chaque quadrant renvoie au numéro de page sur laquelle se trouve le plan.

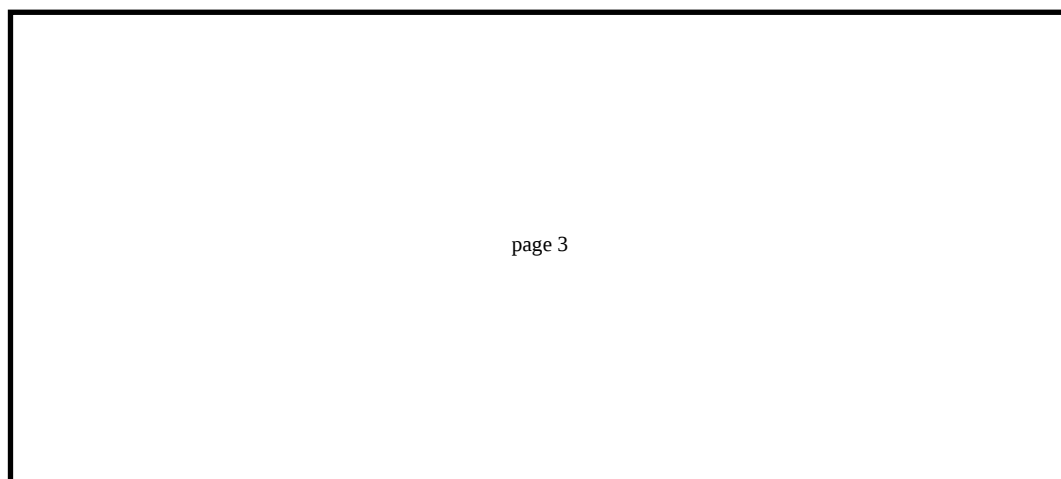

page 3

Vous trouverez un plan d'ensemble en début de document. Ce plan est fourni à titre indicatif. Des branchements non-munis d'affleurants visibles peuvent exister sur la zone d'emprise des travaux. Pour toute information conforme à la réglementation, se reporter aux plans A4 détaillés.

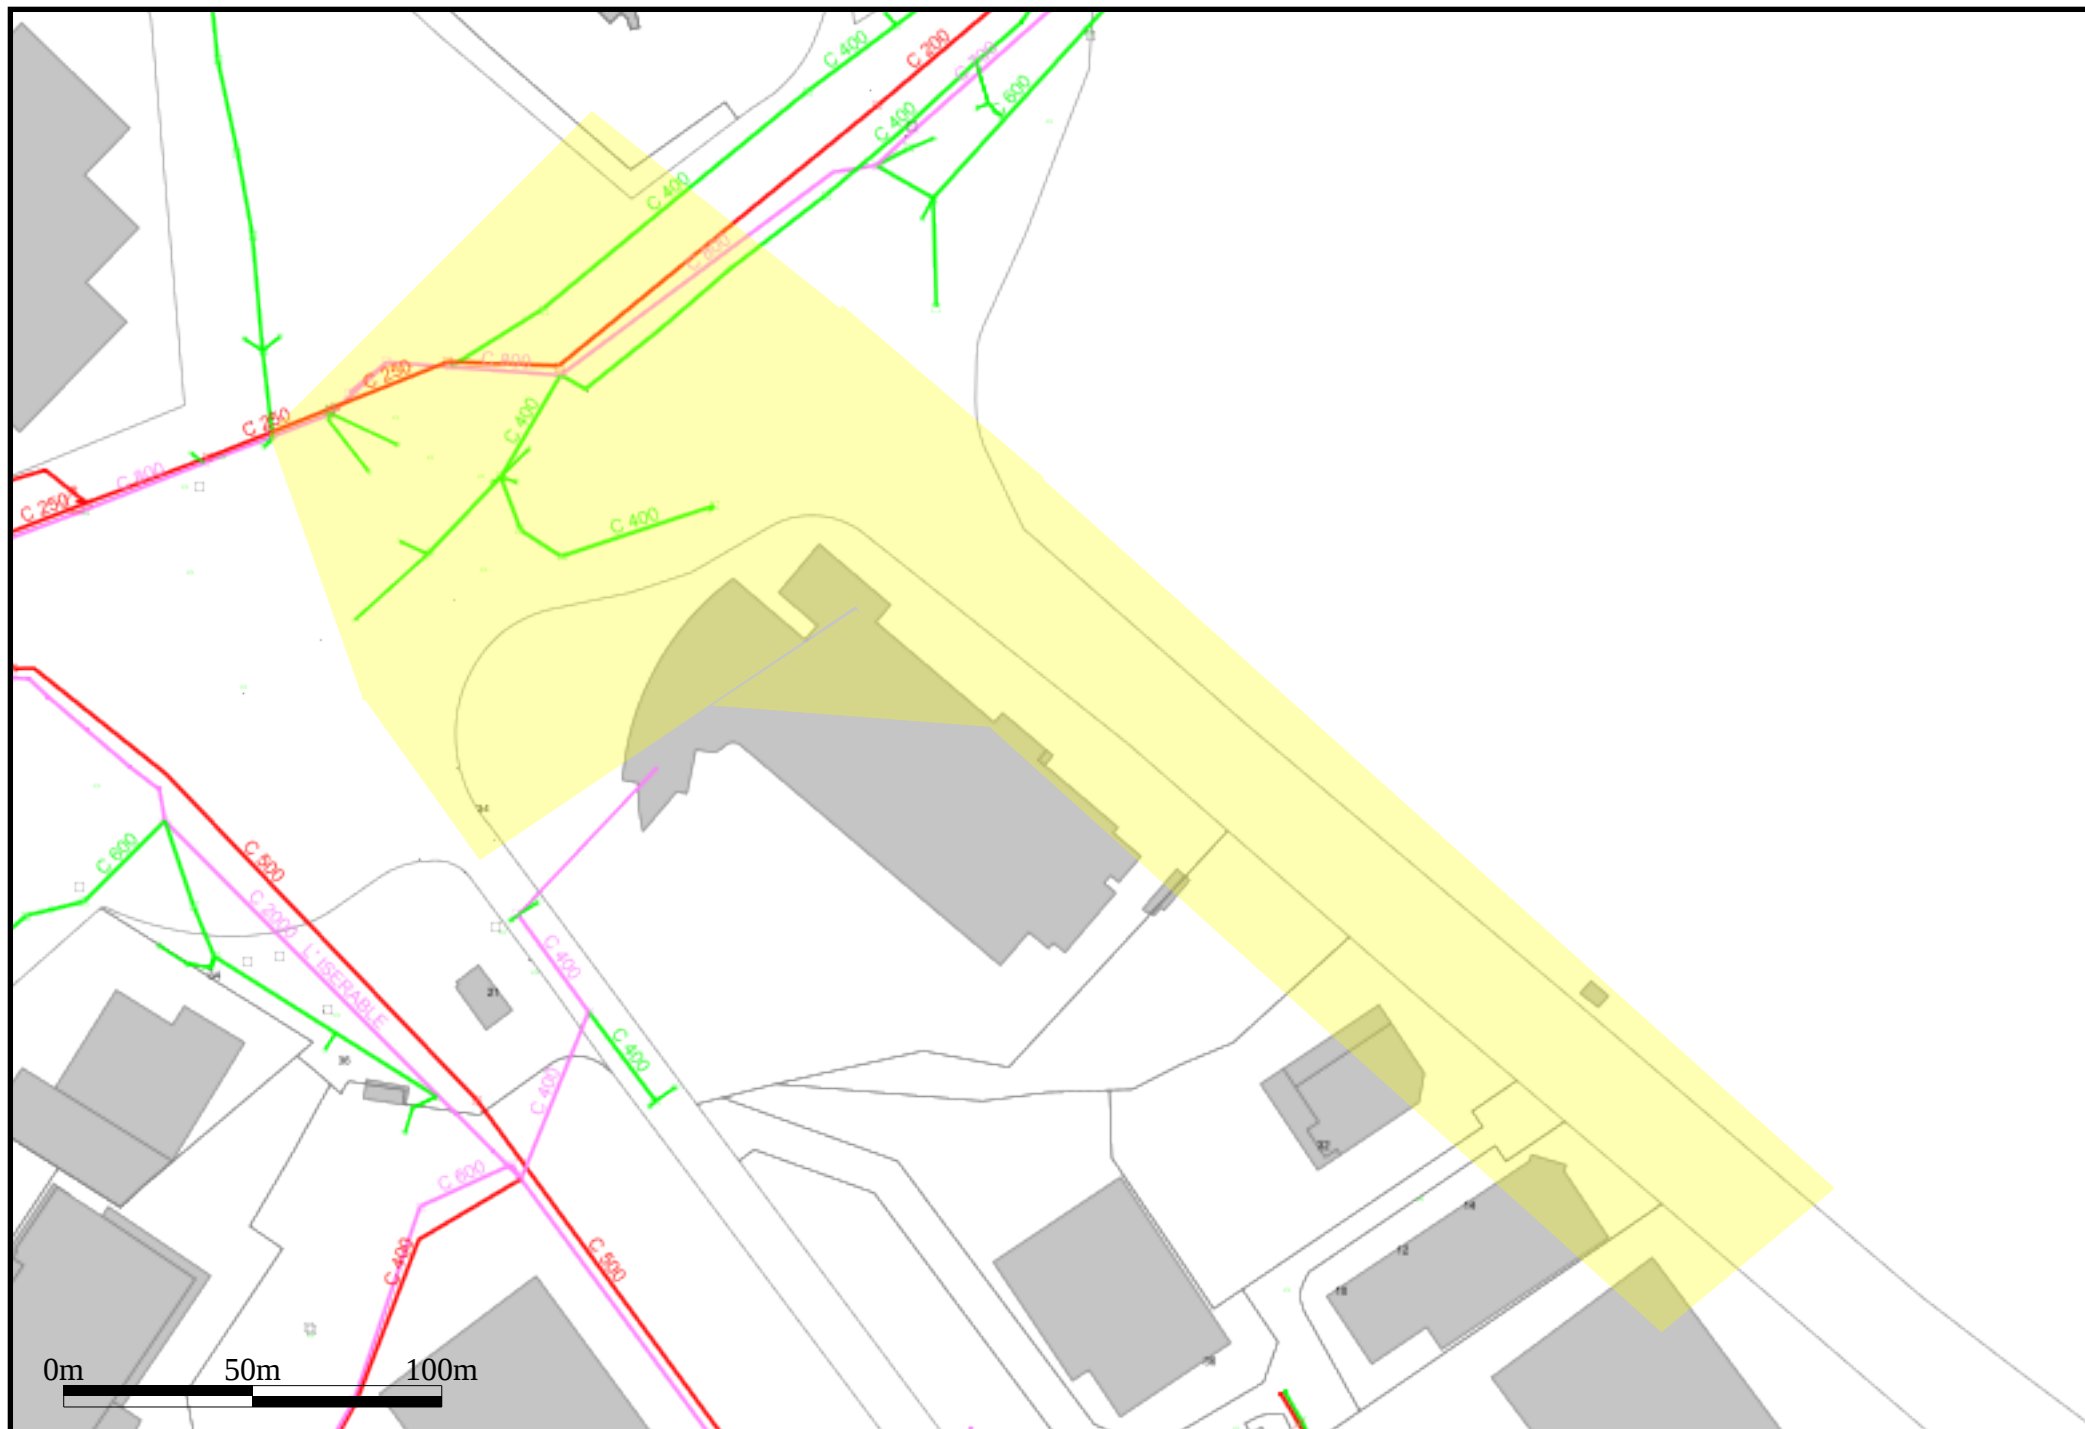

La zone d'emprise de chantier que vous nous avez déclarée est dessinée sur le plan en jaune.



TABLE DE REFERENCEMENT DES TRONCONS

INDEX	Etiquettes	Classe	Diamètre mm	Longueur m	Prof. mini m	Type	Matériau	Dernière modif.	Adresse
T1	T1/C/250.	C	250.00	33.86	5.07	Eaux usées	Amiante ciment	19/09/2025	SAINT-ETIENNE,Rue Victor Grignard
T2	T2/C/250.	C	250.00	36.50	3.95	Eaux usées	Amiante ciment	19/09/2025	SAINT-ETIENNE,Rue Necker
T3	T3/C/250.	C	250.00	32.26	3.30	Eaux usées	Amiante ciment	19/09/2025	SAINT-ETIENNE,AUTOROUTE A72
T4	T4/C/250.	C	250.00	29.40	3.49	Eaux usées	Amiante ciment	19/09/2025	SAINT-ETIENNE,AUTOROUTE A72
T5	T5/C/200.	C	200.00	109.01	3.31	Eaux usées	Amiante ciment	19/09/2025	SAINT-ETIENNE,AUTOROUTE A72
T6	T6/C/200.	C	200.00	177.28	2.00	Eaux usées	Amiante ciment	19/09/2025	SAINT-ETIENNE,RUE MARIO MEUNIER
T7	T7/C/500.	C	500.00	306.67	Inconnu	Eaux usées	Béton	01/10/2025	SAINT-ETIENNE,RUE JEAN NECKER
T8	T8/C/200.	C	200.00	44.77	1.71	Eaux usées	PVC	01/10/2025	SAINT-ETIENNE,RUE DU ROCHER
T9	T9/C/250.	C	250.00	9.65	Inconnu	Eaux usées	Béton	20/11/2025	SAINT-ETIENNE,RUE DU ROCHER
T10	T10/C/500.	C	500.00	50.09	Inconnu	Eaux usées	Béton	05/11/2025	SAINT-ETIENNE,RUE VICTOR GRIGNARD
T11	T11/C/250.	C	250.00	37.21	3.98	Eaux usées	Amiante ciment	19/09/2025	SAINT-ETIENNE,RUE VICTOR GRIGNARD
T12	T12/C/400.	C	400.00	65.92	1.60	Eaux usées	Béton	01/10/2025	SAINT-ETIENNE,RUE EUGENE BEAUNE
T13	T13/C/400.	C	400.00	77.62	1.41	Eaux usées	Béton	01/10/2025	SAINT-ETIENNE,Rue Victor Grignard
T14	T14/C/500.	C	500.00	169.44	6.93	Eaux usées	Béton	06/10/2025	SAINT-ETIENNE,RUE VICTOR GRIGNARD
T15	T15/C/300.	C	300.00	37.50	Inconnu	Eaux usées	Béton	20/11/2025	SAINT-ETIENNE,RUE VICTOR GRIGNARD
T16	T16/C/300.	C	300.00	13.91	3.98	Eaux usées	Béton	20/11/2025	SAINT-ETIENNE,Rue Victor Grignard
T17	T17/C/600.	C	600.00	17.37	Inconnu	Eaux pluviales	Béton	19/09/2025	SAINT-ETIENNE,Rue Mario Meunier
T18	T18/C/400.	C	400.00	28.02	Inconnu	Eaux pluviales	Béton	20/11/2025	SAINT-ETIENNE,Rue Necker
T19	T19/C/400.	C	400.00	14.13	2.50	Eaux pluviales	PVC	01/10/2025	SAINT-ETIENNE,RUE VICTOR GRIGNARD
T20	T20/C/400.	C	400.00	69.51	Inconnu	Eaux pluviales	PVC	20/11/2025	SAINT-ETIENNE,RUE VICTOR GRIGNARD
T21	T21/C/600.	C	600.00	17.94	Inconnu	Eaux pluviales	Béton	20/11/2025	SAINT-ETIENNE,AUTOROUTE A72
T22	T22/C/600.	C	600.00	25.39	Inconnu	Eaux pluviales	Béton	20/11/2025	SAINT-ETIENNE,AUTOROUTE A72
T23	T23/C/600.	C	600.00	22.07	1.73	Eaux pluviales	Béton	20/11/2025	SAINT-ETIENNE,AUTOROUTE A72
T24	T24/C/400.	C	400.00	30.73	2.40	Eaux pluviales	Béton	20/11/2025	SAINT-ETIENNE,Rue Necker
T25	T25/C/400.	C	400.00	22.82	2.77	Eaux pluviales	Béton	20/11/2025	SAINT-ETIENNE,Rue Necker
T26	T26/C/400.	C	400.00	42.75	1.68	Eaux pluviales	Béton	19/09/2025	SAINT-ETIENNE,Rue Necker
T27	T27/C/400.	C	400.00	12.69	1.70	Eaux pluviales	Béton	19/09/2025	SAINT-ETIENNE,Rue Necker
T28	T28/C/400.	C	400.00	15.00	2.02	Eaux pluviales	Béton	19/09/2025	SAINT-ETIENNE,Rue Necker
T29	T29/C/300.	C	300.00	28.91	6.55	Eaux pluviales	PVC	20/11/2025	SAINT-ETIENNE,Rue Mario Meunier
T30	T30/C/400.	C	400.00	31.27	1.85	Eaux pluviales	Béton	19/09/2025	SAINT-ETIENNE,Rue Necker
T31	T31/C/400.	C	400.00	89.30	2.12	Eaux pluviales	Béton	19/09/2025	SAINT-ETIENNE,AUTOROUTE A72
T32	T32/C/500.	C	500.00	8.56	Inconnu	Eaux pluviales	Béton	20/11/2025	SAINT-ETIENNE,RUE DU ROCHER
T33	T33/C/600.	C	600.00	50.63	1.68	Eaux pluviales	Béton	01/10/2025	SAINT-ETIENNE,RUE DU ROCHER
T34	T34/C/600.	C	600.00	347.16	Inconnu	Eaux pluviales	Béton	19/09/2025	SAINT-ETIENNE,RUE MARIO MEUNIER
T35	T35/C/400.	C	400.00	15.67	Inconnu	Eaux pluviales	Béton	19/09/2025	SAINT-ETIENNE,JARDIN MAURICE RAVEL
T36	T36/C/400.	C	400.00	29.50	2.42	Eaux pluviales	Béton	01/10/2025	SAINT-ETIENNE,RUE JEAN NECKER

T37	T37/C/400.	C	400.00	24.06	2.89	Eaux pluviales	PVC	01/10/2025	SAINT-ETIENNE,RUE VICTOR GRIGNARD
T38	T38/C/600.	C	600.00	30.29	2.65	Eaux pluviales	Béton	06/10/2025	SAINT-ETIENNE,34 Rue Victor Grignard
T39	T39/C/110.	C	110.00	61.46	1.07	Eaux pluviales	PVC	01/10/2025	SAINT-ETIENNE,BOULEVARD GEORGES POMPIDOU
T40	T40/C/315.	C	315.00	15.47	1.45	Eaux pluviales	PVC	06/10/2025	SAINT-ETIENNE,34 Rue Victor Grignard
T41	T41/C/400.	C	400.00	52.96	3.06	Eaux pluviales	Béton	19/09/2025	SAINT-ETIENNE,Rue Mario Meunier
T42	T42/C/400.	C	400.00	65.79	1.65	Eaux pluviales	Béton	19/09/2025	SAINT-ETIENNE,JARDIN MAURICE RAVEL
T43	T43/C/400.	C	400.00	28.74	1.40	Eaux pluviales	Béton	19/09/2025	SAINT-ETIENNE,AUTOROUTE A72
T44	T44/C/400.	C	400.00	90.86	1.26	Eaux pluviales	Béton	19/09/2025	SAINT-ETIENNE,AUTOROUTE A72
T45	T45/C/400.	C	400.00	29.21	1.23	Eaux pluviales	Béton	19/09/2025	SAINT-ETIENNE,JARDIN MAURICE RAVEL
T46	T46/C/400.	C	400.00	30.32	1.28	Eaux pluviales	Béton	19/09/2025	SAINT-ETIENNE,JARDIN MAURICE RAVEL
T47	T47/C/400.	C	400.00	9.66	0.77	Eaux pluviales	Béton	19/09/2025	SAINT-ETIENNE,Rue Mario Meunier
T48	T48/C/400.	C	400.00	31.70	2.98	Unitaire	Béton	01/10/2025	SAINT-ETIENNE,RUE JEAN NECKER
T49	T49/C/400.	C	400.00	47.70	2.79	Unitaire	Béton	01/10/2025	SAINT-ETIENNE,RUE VICTOR GRIGNARD
T50	T50/C/400.	C	400.00	8.80	Inconnu	Unitaire	Béton	20/11/2025	SAINT-ETIENNE,RUE JEAN NECKER
T51	T51/C/800.	C	800.00	36.19	4.68	Unitaire	BETARM	19/09/2025	SAINT-ETIENNE,RUE VICTOR GRIGNARD
T52	T52/C/800.	C	800.00	33.94	5.56	Unitaire	BETARM	19/09/2025	SAINT-ETIENNE,Rue Victor Grignard
T53	T53/C/800.	C	800.00	19.40	5.13	Unitaire	BETARM	19/09/2025	SAINT-ETIENNE,Rue Necker
T54	T54/C/800.	C	800.00	16.64	4.45	Unitaire	BETARM	19/09/2025	SAINT-ETIENNE,Rue Necker
T55	T55/C/600.	C	600.00	12.81	Inconnu	Unitaire	Béton	20/11/2025	SAINT-ETIENNE,AUTOROUTE A72
T56	T56/C/800.	C	800.00	29.28	4.10	Unitaire	BETARM	19/09/2025	SAINT-ETIENNE,AUTOROUTE A72
T57	T57/C/800.	C	800.00	101.37	5.42	Unitaire	BETARM	19/09/2025	SAINT-ETIENNE,AUTOROUTE A72
T58	T58/C/800.	C	800.00	13.90	5.71	Unitaire	BETARM	19/09/2025	SAINT-ETIENNE,Rue Mario Meunier
T59	T59/C/800.	C	800.00	16.71	3.71	Unitaire	BETARM	19/09/2025	SAINT-ETIENNE,AUTOROUTE A72
T60	T60/C/800.	C	800.00	20.11	4.10	Unitaire	BETARM	19/09/2025	SAINT-ETIENNE,Rue Necker
T61	T61/C/700.	C	700.00	211.94	5.97	Unitaire	Béton	19/09/2025	SAINT-ETIENNE,RUE MARIO MEUNIER
T62	T62/C/500.	C	500.00	153.48	1.90	Unitaire	Béton	05/11/2025	SAINT-ETIENNE,BOULEVARD GEORGES POMPIDOU
T63	T63/C/700.	C	700.00	64.16	Inconnu	Unitaire	Béton	01/10/2025	SAINT-ETIENNE,RUE EUGENE BEAUNE
T64	T64/C/600.	C	600.00	54.26	2.95	Unitaire	Béton	01/10/2025	SAINT-ETIENNE,Rue Victor Grignard
T65	T65/C/600.	C	600.00	26.63	4.13	Unitaire	Béton	01/10/2025	SAINT-ETIENNE,RUE VICTOR GRIGNARD
T66	T66/C/600.	C	600.00	4.54	4.07	Unitaire	Béton	01/10/2025	SAINT-ETIENNE,RUE VICTOR GRIGNARD
T67	T67/C/2000	C	2000.00	2.08	Inconnu	Unitaire	BETARM	05/11/2025	SAINT-ETIENNE,BOULEVARD GEORGES POMPIDOU
T68	T68/C/2000	C	2000.00	8.36	9.20	Unitaire	BETARM	01/10/2025	SAINT-ETIENNE,RUE VICTOR GRIGNARD
T69	T69/C/2400	C	2400.00	9.67	9.43	Unitaire	Béton	01/10/2025	SAINT-ETIENNE,BOULEVARD GEORGES POMPIDOU
T70	T70/C/2400	C	2400.00	15.04	Inconnu	Unitaire	Béton	01/10/2025	SAINT-ETIENNE,BOULEVARD GEORGES POMPIDOU
T71	T71/C/2400	C	2400.00	13.71	Inconnu	Unitaire	Béton	06/10/2025	SAINT-ETIENNE,BOULEVARD GEORGES POMPIDOU
T72	T72/C/2400	C	2400.00	6.93	3.98	Unitaire	Béton	19/09/2025	SAINT-ETIENNE,BOULEVARD GEORGES POMPIDOU
T73	T73/C/2550	C	2550.00	4.89	Inconnu	Unitaire	Béton	05/11/2025	SAINT-ETIENNE,BOULEVARD GEORGES POMPIDOU
T74	T74/C/2000	C	2000.00	109.12	Inconnu	Unitaire	BETARM	01/10/2025	SAINT-ETIENNE,RUE VICTOR GRIGNARD
T75	T75/C/2000	C	2000.00	10.85	6.80	Unitaire	BETARM	01/10/2025	SAINT-ETIENNE,RUE VICTOR GRIGNARD
T76	T76/C/2000	C	2000.00	13.60	3.57	Unitaire	BETARM	01/10/2025	SAINT-ETIENNE,RUE VICTOR GRIGNARD
T77	T77/C/2000	C	2000.00	130.83	3.80	Unitaire	BETARM	01/10/2025	SAINT-ETIENNE,RUE JEAN NECKER

TABLE DE REFERENCEMENT DES REPERES RESEAU

SYMBOLOGIE= 

Point	Classe	X	Y	Z	Date	Société	Certification	Personne	Matériel	N° Série	Valeur d'incertitude
1	A	809814.47	6485154.05	489.07	10/03/2025	LDE	Non	SIG/LDE	-	-	-
2	A	809939.27	6485341.45	493.43	04/04/2025	LDE	Non	SIG/LDE	-	-	-
3	A	809962.33	6485360.44	494.13	10/03/2025	LDE	Non	SIG/LDE	-	-	-
4	A	810006.51	6485400.74	495.26	10/03/2025	LDE	Non	SIG/LDE	-	-	-
5	A	810019.54	6485367.38	495.68	10/03/2025	LDE	Non	SIG/LDE	-	-	-
6	C	809866.47	6485240.12	Inconnu		LDE	Non	SIG/LDE	-	-	-
7	C	809878.32	6485260.83	Inconnu		LDE	Non	SIG/LDE	-	-	-
8	A	809909.30	6485276.42	492.69	10/03/2025	LDE	Non	SIG/LDE	-	-	-
9	C	809902.66	6485276.40	Inconnu		LDE	Non	SIG/LDE	-	-	-
10	A	809912.52	6485285.36	492.26	10/03/2025	LDE	Non	SIG/LDE	-	-	-
11	A	809960.23	6485269.00	496.88	04/04/2025	LDE	Non	SIG/LDE	-	-	-
12	C	809927.44	6485301.14	Inconnu		LDE	Non	SIG/LDE	-	-	-
13	A	809947.07	6485316.88	493.06	04/04/2025	LDE	Non	SIG/LDE	-	-	-
14	A	809965.38	6485333.00	493.68	10/03/2025	LDE	Non	SIG/LDE	-	-	-
15	A	810010.32	6485368.80	495.28	10/03/2025	LDE	Non	SIG/LDE	-	-	-
16	C	810037.48	6485373.13	Inconnu		LDE	Non	SIG/LDE	-	-	-
17	C	810030.71	6485375.31	Inconnu		LDE	Non	SIG/LDE	-	-	-
18	C	809846.69	6485315.06	Inconnu		LDE	Non	SIG/LDE	-	-	-
19	C	809837.05	6485314.48	Inconnu		LDE	Non	SIG/LDE	-	-	-
20	C	809879.64	6485104.36	Inconnu		LDE	Non	SIG/LDE	-	-	-
21	A	809881.63	6485111.02	489.21	10/03/2025	LDE	Non	SIG/LDE	-	-	-
22	A	809888.02	6485114.04	489.19	10/03/2025	LDE	Non	SIG/LDE	-	-	-
23	A	809858.52	6485126.38	489.08	10/03/2025	LDE	Non	SIG/LDE	-	-	-
24	A	809828.47	6485148.25	488.83	10/03/2025	LDE	Non	SIG/LDE	-	-	-
25	C	809822.26	6485149.05	Inconnu		LDE	Non	SIG/LDE	-	-	-
26	C	810016.36	6485346.07	Inconnu		LDE	Non	SIG/LDE	-	-	-
27	A	809914.78	6485165.43	491.92	10/03/2025	LDE	Non	SIG/LDE	-	-	-
28	A	809907.44	6485160.46	491.91	10/03/2025	LDE	Non	SIG/LDE	-	-	-
29	C	809870.04	6485279.26	Inconnu		LDE	Non	SIG/LDE	-	-	-
30	A	809858.91	6485294.72	492.67	10/03/2025	LDE	Non	SIG/LDE	-	-	-
31	C	809843.71	6485287.06	Inconnu		LDE	Non	SIG/LDE	-	-	-
32	C	809842.22	6485285.74	Inconnu		LDE	Non	SIG/LDE	-	-	-
33	C	809823.11	6485284.18	Inconnu		LDE	Non	SIG/LDE	-	-	-

34	A	809786.23	6485163.49	489.03	10/03/2025	LDE	Non	SIG/LDE	-	-	-
35	A	809944.22	6485111.27	491.65	10/03/2025	LDE	Non	SIG/LDE	-	-	-
36	A	809951.25	6485116.56	491.70	10/03/2025	LDE	Non	SIG/LDE	-	-	-
37	C	809877.74	6485286.34	Inconnu		LDE	Non	SIG/LDE	-	-	-
38	A	809886.68	6485282.80	492.60	10/03/2025	LDE	Non	SIG/LDE	-	-	-
39	A	809899.71	6485278.27	492.35	10/03/2025	LDE	Non	SIG/LDE	-	-	-
40	A	809900.79	6485253.19	492.64	10/03/2025	LDE	Non	SIG/LDE	-	-	-
41	A	809822.66	6485252.80	493.29	10/03/2025	LDE	Non	SIG/LDE	-	-	-
42	A	809795.59	6485268.05	491.69	10/03/2025	LDE	Non	SIG/LDE	-	-	-
43	A	809821.39	6485275.53	493.04	10/03/2025	LDE	Non	SIG/LDE	-	-	-
44	A	809895.12	6485308.10	492.36	10/03/2025	LDE	Non	SIG/LDE	-	-	-
45	A	809877.25	6485293.67	492.35	10/03/2025	LDE	Non	SIG/LDE	-	-	-
46	A	810050.04	6485371.61	496.36	10/03/2025	LDE	Non	SIG/LDE	-	-	-
47	A	809836.79	6485222.30	493.25	10/03/2025	LDE	Non	SIG/LDE	-	-	-
48	A	809831.35	6485282.87	493.00	10/03/2025	LDE	Non	SIG/LDE	-	-	-
49	A	809854.87	6485051.15	489.29	04/04/2025	LDE	Non	SIG/LDE	-	-	-
50	A	809905.67	6485157.25	492.32	10/03/2025	LDE	Non	SIG/LDE	-	-	-
51	A	809913.63	6485146.55	492.20	10/03/2025	LDE	Non	SIG/LDE	-	-	-
52	A	809861.85	6485135.74	489.40	10/03/2025	LDE	Non	SIG/LDE	-	-	-
53	A	810099.48	6485025.89	496.26	10/03/2025	LDE	Non	SIG/LDE	-	-	-
54	A	810112.50	6485062.87	496.17	10/03/2025	LDE	Non	SIG/LDE	-	-	-
55	A	810148.10	6485086.66	496.22	10/03/2025	LDE	Non	SIG/LDE	-	-	-
56	A	809798.46	6485196.49	494.50	10/03/2025	LDE	Non	SIG/LDE	-	-	-
57	A	809898.78	6485112.97	489.62		LDE	Non	SIG/LDE	-	-	-
58	A	809861.02	6485296.36	493.06		LDE	Non	SIG/LDE	-	-	-
59	A	810116.14	6485027.32	495.83		LDE	Non	SIG/LDE	-	-	-
60	A	809866.71	6485033.08	489.48	04/04/2025	LDE	Non	SIG/LDE	-	-	-
61	A	809776.14	6485227.11	492.39	04/04/2025	LDE	Non	SIG/LDE	-	-	-
62	A	809795.41	6485270.98	491.74		LDE	Non	SIG/LDE	-	-	-
63	A	809827.12	6485282.84	491.91		LDE	Non	SIG/LDE	-	-	-
64	A	809890.99	6485308.30	492.45		LDE	Non	SIG/LDE	-	-	-
65	A	809920.37	6485307.27	492.77		LDE	Non	SIG/LDE	-	-	-
66	A	810004.81	6485376.22	494.98		LDE	Non	SIG/LDE	-	-	-
67	C	809885.69	6485257.47	Inconnu		LDE	Non	SIG/LDE	-	-	-
68	A	809829.21	6485151.10	488.98		LDE	Non	SIG/LDE	-	-	-
69	A	809823.83	6485164.17	489.00		LDE	Non	SIG/LDE	-	-	-
70	A	809920.92	6485256.84	494.24		LDE	Non	SIG/LDE	-	-	-
71	A	809910.30	6485263.78	493.25		LDE	Non	SIG/LDE	-	-	-
72	A	809904.97	6485277.80	492.30		LDE	Non	SIG/LDE	-	-	-
73	A	809961.49	6485270.31	497.88		LDE	Non	SIG/LDE	-	-	-
74	A	809842.02	6485311.16	492.58		LDE	Non	SIG/LDE	-	-	-
75	A	809839.31	6485341.77	494.24		LDE	Non	SIG/LDE	-	-	-
76	A	809835.41	6485363.49	495.51		LDE	Non	SIG/LDE	-	-	-

77	A	809830.09	6485388.32	496.32	26/03/2025	LDE	Non	SIG/LDE	-	-	-
78	A	809945.94	6485112.84	491.78		LDE	Non	SIG/LDE	-	-	-
79	A	810030.65	6485387.58	495.44		LDE	Non	SIG/LDE	-	-	-
80	A	809915.97	6485322.17	492.88		LDE	Non	SIG/LDE	-	-	-
81	A	809986.12	6485379.92	494.68		LDE	Non	SIG/LDE	-	-	-
82	A	810009.56	6485397.35	495.25		LDE	Non	SIG/LDE	-	-	-
83	A	810012.83	6485364.63	494.87		LDE	Non	SIG/LDE	-	-	-
84	A	809794.73	6485165.57	488.90	01/01/2002	LDE	Non	SIG/LDE	-	-	-
85	A	809779.69	6485161.96	488.46	01/01/2002	LDE	Non	SIG/LDE	-	-	-
86	A	810116.48	6485028.66	495.85		LDE	Non	SIG/LDE	-	-	-
87	A	810019.33	6485351.61	495.57		LDE	Non	SIG/LDE	-	-	-
88	A	810020.16	6485322.71	497.53		LDE	Non	SIG/LDE	-	-	-
89	A	809991.04	6485352.45	494.34		LDE	Non	SIG/LDE	-	-	-
90	A	809860.12	6485294.58	492.95		LDE	Non	SIG/LDE	-	-	-
91	A	809920.80	6485304.77	492.81		LDE	Non	SIG/LDE	-	-	-
92	A	809909.57	6485162.06	492.08		LDE	Non	SIG/LDE	-	-	-
93	A	809928.22	6485136.43	491.88		LDE	Non	SIG/LDE	-	-	-
94	A	809883.66	6485085.01	489.87		LDE	Non	SIG/LDE	-	-	-
95	A	809866.14	6485033.66	489.49	04/04/2025	LDE	Non	SIG/LDE	-	-	-
96	A	809907.89	6485096.06	489.31		LDE	Non	SIG/LDE	-	-	-
97	A	809794.97	6485269.04	491.71		LDE	Non	SIG/LDE	-	-	-
98	A	810014.42	6485369.68	495.09		LDE	Non	SIG/LDE	-	-	-
99	A	809891.60	6485306.93	492.26		LDE	Non	SIG/LDE	-	-	-
100	A	809874.94	6485308.17	491.99		LDE	Non	SIG/LDE	-	-	-
101	A	810004.24	6485360.22	494.68		LDE	Non	SIG/LDE	-	-	-
102	A	809826.52	6485281.54	491.93		LDE	Non	SIG/LDE	-	-	-
103	A	809844.63	6485288.49	491.61		LDE	Non	SIG/LDE	-	-	-
104	A	809864.96	6485300.14	492.95	04/06/2025	LDE	Non	SIG/LDE	-	-	-
105	A	809775.26	6485224.77	492.29	04/04/2025	LDE	Non	SIG/LDE	-	-	-
106	A	809816.16	6485186.97	491.04		LDE	Non	SIG/LDE	-	-	-
107	A	809910.32	6485092.22	489.38		LDE	Non	SIG/LDE	-	-	-
108	A	809825.15	6485275.53	493.10	10/03/2025	LDE	Non	SIG/LDE	-	-	-
109	A	809859.87	6485295.51	492.83	10/03/2025	LDE	Non	SIG/LDE	-	-	-
110	A	810060.76	6485394.76	496.72	10/03/2025	LDE	Non	SIG/LDE	-	-	-
111	A	810059.92	6485396.10	496.71	10/03/2025	LDE	Non	SIG/LDE	-	-	-
112	A	810013.35	6485370.22	495.49	10/03/2025	LDE	Non	SIG/LDE	-	-	-
113	A	809853.93	6485053.29	489.36	04/04/2025	LDE	Non	SIG/LDE	-	-	-
114	A	809854.90	6485052.49	489.35	04/04/2025	LDE	Non	SIG/LDE	-	-	-
115	A	809846.76	6485151.28	489.42	10/03/2025	LDE	Non	SIG/LDE	-	-	-
116	A	809903.94	6485159.12	492.36	10/03/2025	LDE	Non	SIG/LDE	-	-	-
117	A	809793.47	6485169.72	488.85	10/03/2025	LDE	Non	SIG/LDE	-	-	-
118	A	809859.01	6485137.25	489.41	10/03/2025	LDE	Non	SIG/LDE	-	-	-
119	A	809837.72	6485149.62	489.17	10/03/2025	LDE	Non	SIG/LDE	-	-	-

120	A	809928.23	6485300.56	492.78	10/03/2025	LDE	Non	SIG/LDE	-	-	-
121	A	809839.09	6485292.74	492.91	10/03/2025	LDE	Non	SIG/LDE	-	-	-
122	A	809892.47	6485245.15	492.89	10/03/2025	LDE	Non	SIG/LDE	-	-	-
123	A	809857.10	6485234.95	493.49	10/03/2025	LDE	Non	SIG/LDE	-	-	-
124	A	809837.12	6485220.93	493.39	10/03/2025	LDE	Non	SIG/LDE	-	-	-
125	A	810003.02	6485379.99	495.18	10/03/2025	LDE	Non	SIG/LDE	-	-	-
126	A	810011.78	6485367.74	495.41	10/03/2025	LDE	Non	SIG/LDE	-	-	-
127	A	809893.13	6485201.05	492.45	10/03/2025	LDE	Non	SIG/LDE	-	-	-
128	A	809903.40	6485181.70	492.25	10/03/2025	LDE	Non	SIG/LDE	-	-	-
129	A	809895.51	6485173.57	492.16	10/03/2025	LDE	Non	SIG/LDE	-	-	-
130	A	809912.71	6485149.74	492.25	10/03/2025	LDE	Non	SIG/LDE	-	-	-
131	A	809883.37	6485177.10	491.78	10/03/2025	LDE	Non	SIG/LDE	-	-	-
132	A	809858.33	6485136.47	489.42	10/03/2025	LDE	Non	SIG/LDE	-	-	-