

Maître d'ouvrage :



MINISTÈRE
CHARGÉ DES
TRANSPORTS

Liberté
Égalité
Fraternité

Direction interdépartementale
des routes Centre-Est

Prestations d'ingénierie pour l'amélioration de l'itinéraire entre Lyon et Saint-Étienne

Dossier de Consultation des Entreprises


Aménagement de la bretelle d'insertion en sens 2 de l'échangeur 14
(LA TALAUDIERE) de l'A72

II.1 - Vue en plan - Situation

Maître d'oeuvre :



Indice	Date :	Modifications :	Etabli par :	Vérifié par :	Contrôlé par :
A	06/2026	Première émission	MLM	KCS	TNL

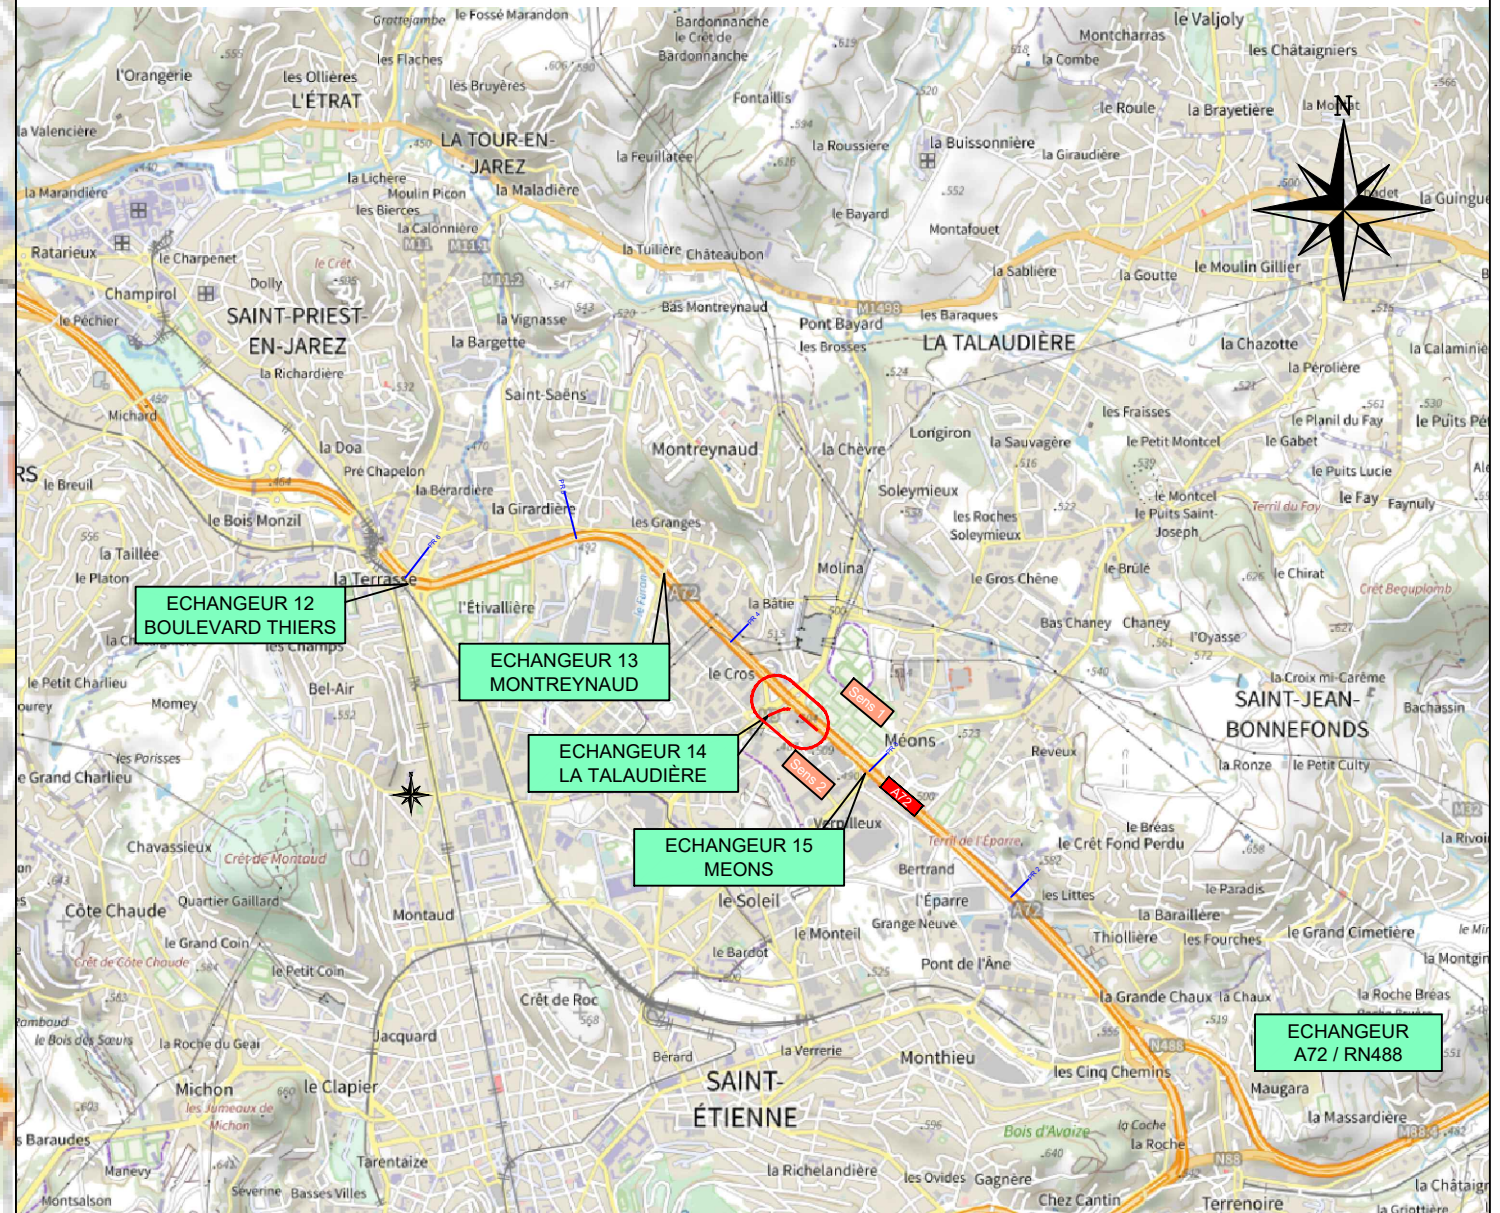

SAINT-ETIENNE >

Légende :



Direction Interdépartementale des Routes Centre-Est



Date rev : 12/06/2026

DIRCE - Amélioration de l'itinéraire Lyon - Saint-Étienne

Titre : II.1 - Vue en plan SITUATION-ECH 14

Numéro : LYSE-DCE-A72-S7_S8_Ech13_14_15-05015-A00

Collaborateur : Muriel LARCHEZ MOREL

Echelle : 1/10000-1/40000
Format A3

Rev : A

Page : 1/1

LYSE-DCE-A72-S7_S8_ECH13_14_15-05015-A00-SITUATION.DWG