

Maître d'ouvrage :



MINISTÈRE
CHARGÉ DES
TRANSPORTS

Liberté
Égalité
Fraternité

Direction interdépartementale
des routes Centre-Est

Prestations d'ingénierie pour l'amélioration de l'itinéraire entre Lyon et Saint-Étienne

Dossier de Consultation des Entreprises


Aménagement de la bretelle d'insertion en sens 2 de l'échangeur 14
(LA TALAUDIERE) de l'A72


II.2 - Vue en plan - Périmètre des travaux
et dégagement des emprises

Maître d'oeuvre :



Indice	Date :	Modifications :	Etabli par :	Vérifié par :	Contrôlé par :
A	06/2026	Première émission	MLM	KCS	TNL

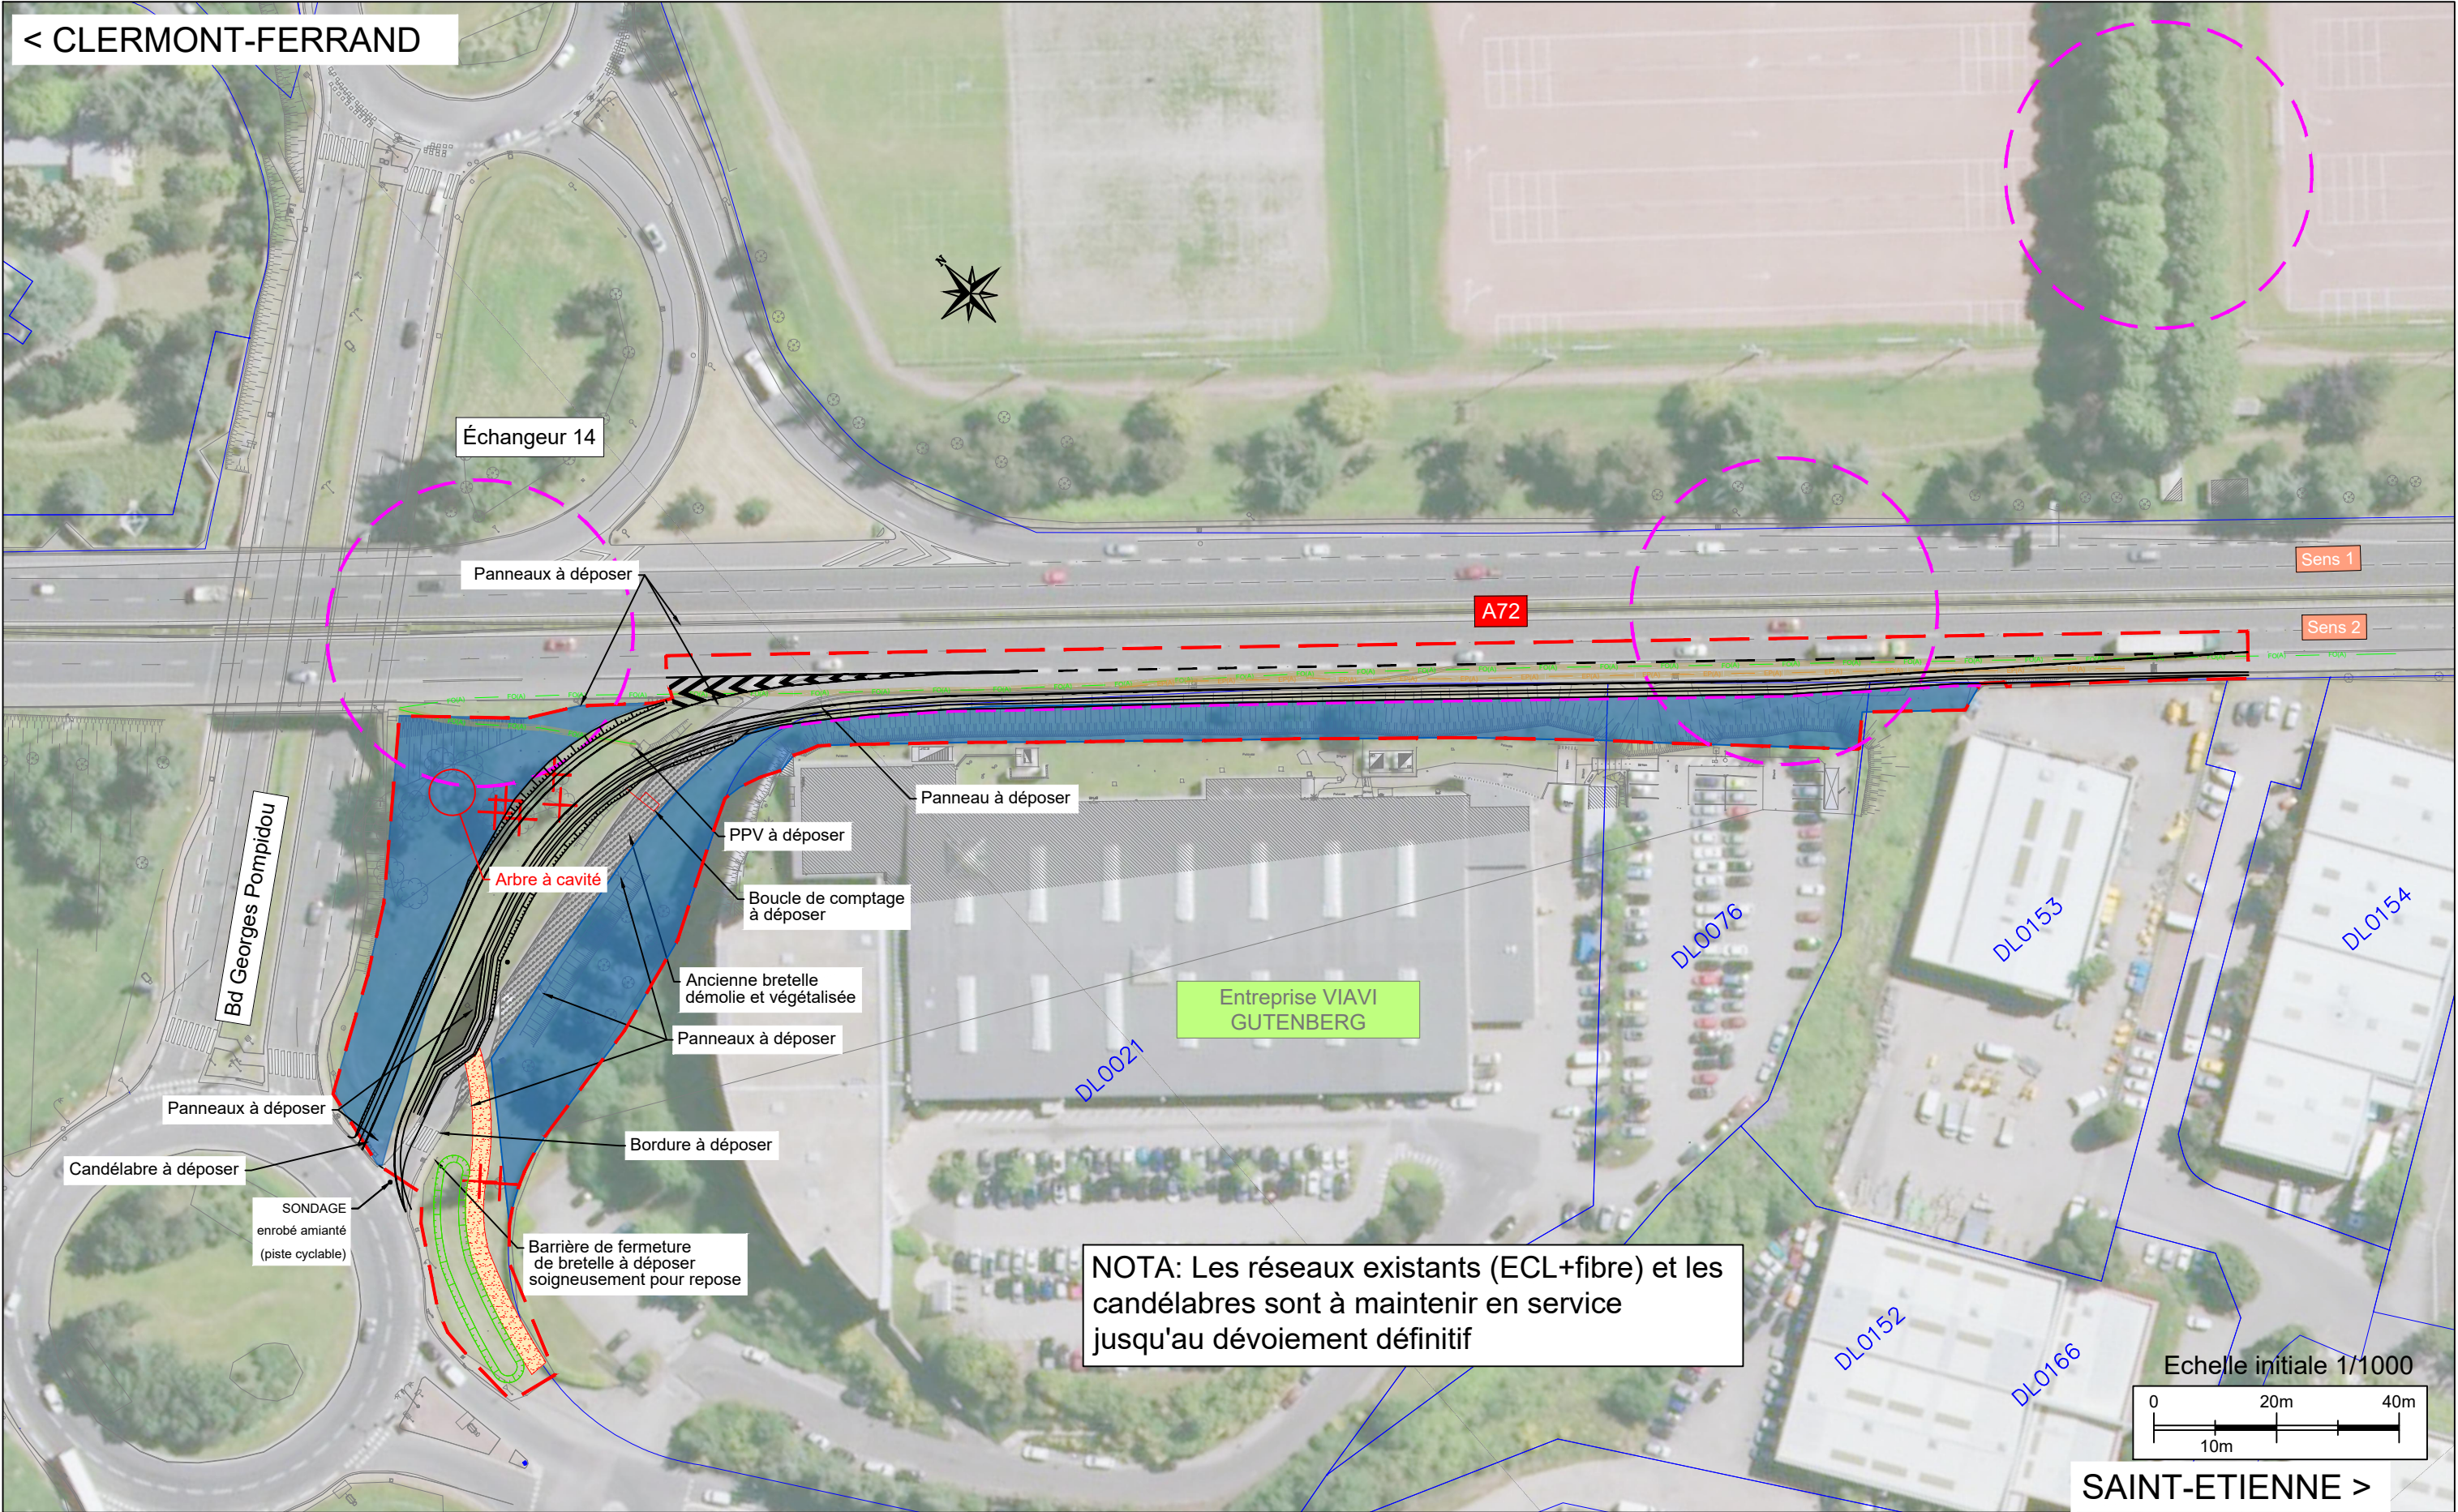

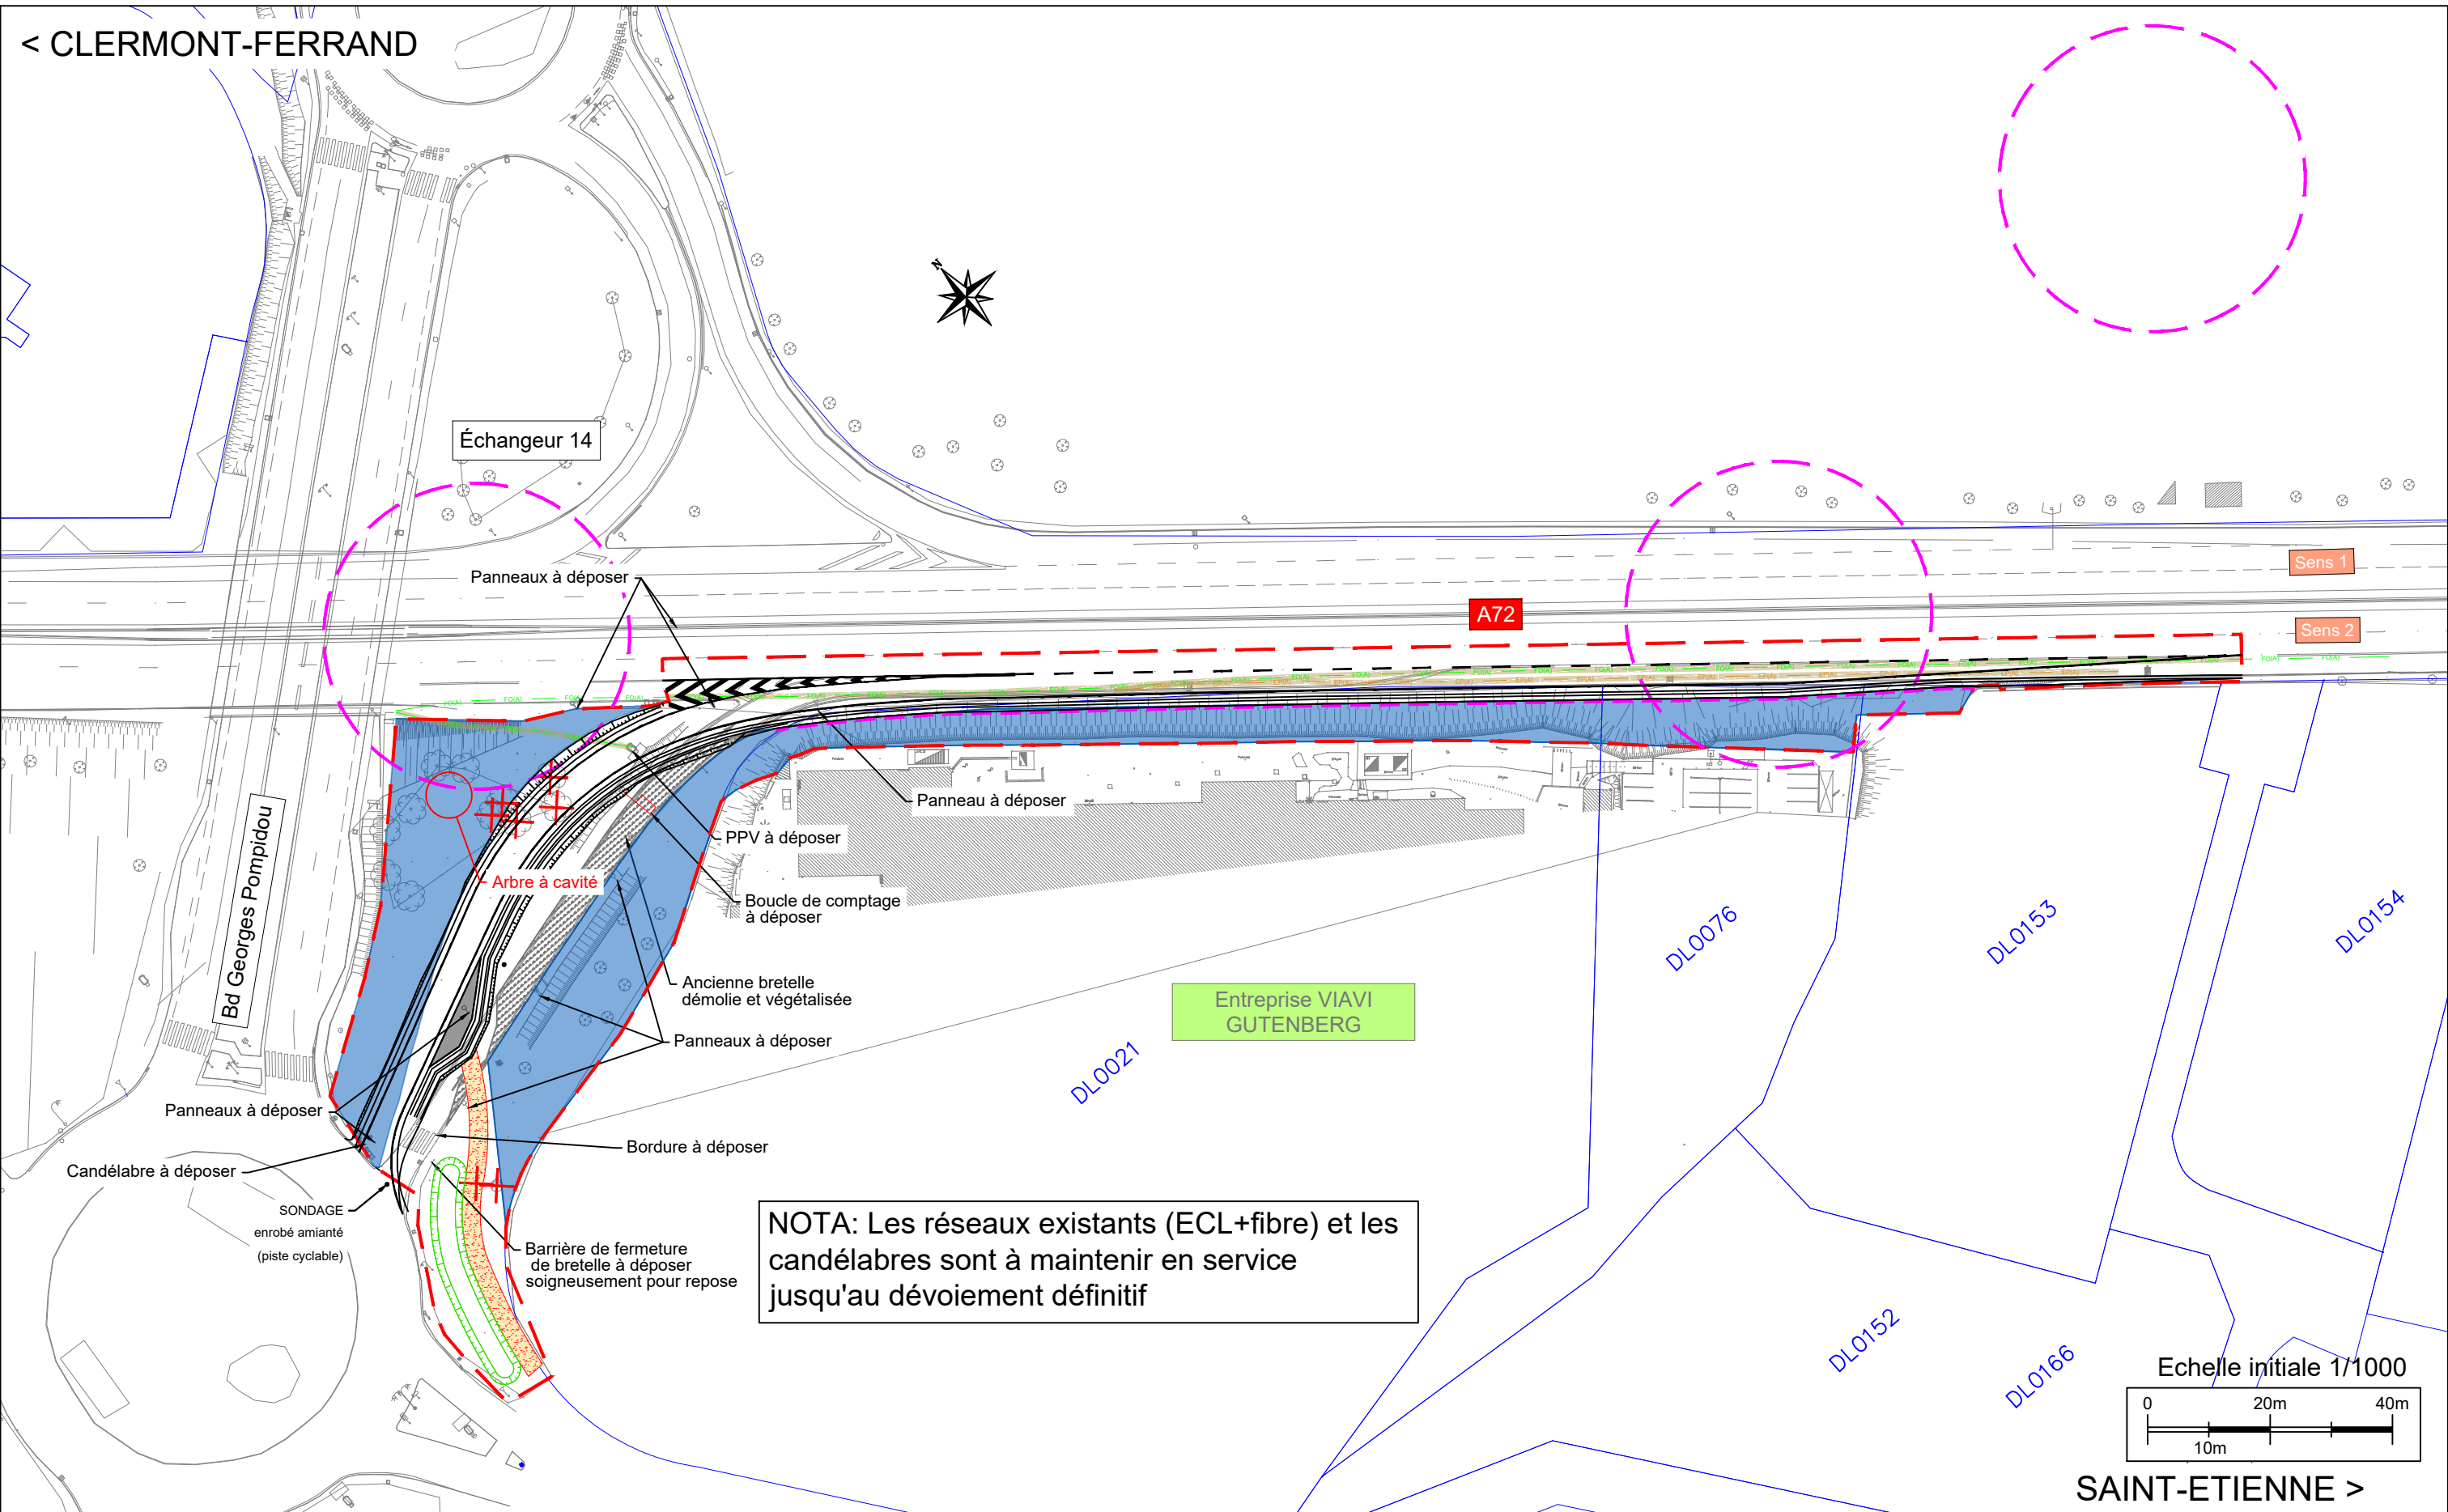

Légende : ✗ arbres à abattre — limite des travaux ■ occupation temporaire — EP déposée — Fibre optique déposée — Zonage PPRM - R3	Nota: zone de travaux et d'occupation temporaire sujettes aux risques miniers	 MINISTÈRE CHARGÉ DES TRANSPORTS Liberté Égalité Fraternité Direction Interdépartementale des Routes Centre-Est	 Inventons demain Date rev : 12/06/2026	DIRCE - Amélioration de l'itinéraire Lyon - Saint-Étienne Titre : II.2 - ECHANGEUR 14 - PERIMETRE DES TRAVAUX ET DEGAGEMENT DES EMPRISES Numéro : LYSE-DCE-A72-S7_S8_Ech13_14_15-05016-A01	Collaborateur : Muriel LARCHEZ MOREL Echelle : 1/1000 Rev : A Format A3 Page : 1
---	--	---	--	--	--