

Maître d'ouvrage :



MINISTÈRE
CHARGÉ DES
TRANSPORTS

Liberté
Égalité
Fraternité

Direction interdépartementale
des routes Centre-Est

Prestations d'ingénierie pour l'amélioration de l'itinéraire entre Lyon et Saint-Étienne

Dossier de Consultation des Entreprises


Aménagement de la bretelle d'insertion en sens 2 de l'échangeur 14
(LA TALAUDIERE) de l'A72

II.3 - Vue en plan - Générale


Maître d'oeuvre :



Indice	Date :	Modifications :	Etabli par :	Vérifié par :	Contrôlé par :
A	06/2026	Première émission	MLM	KCS	TNL

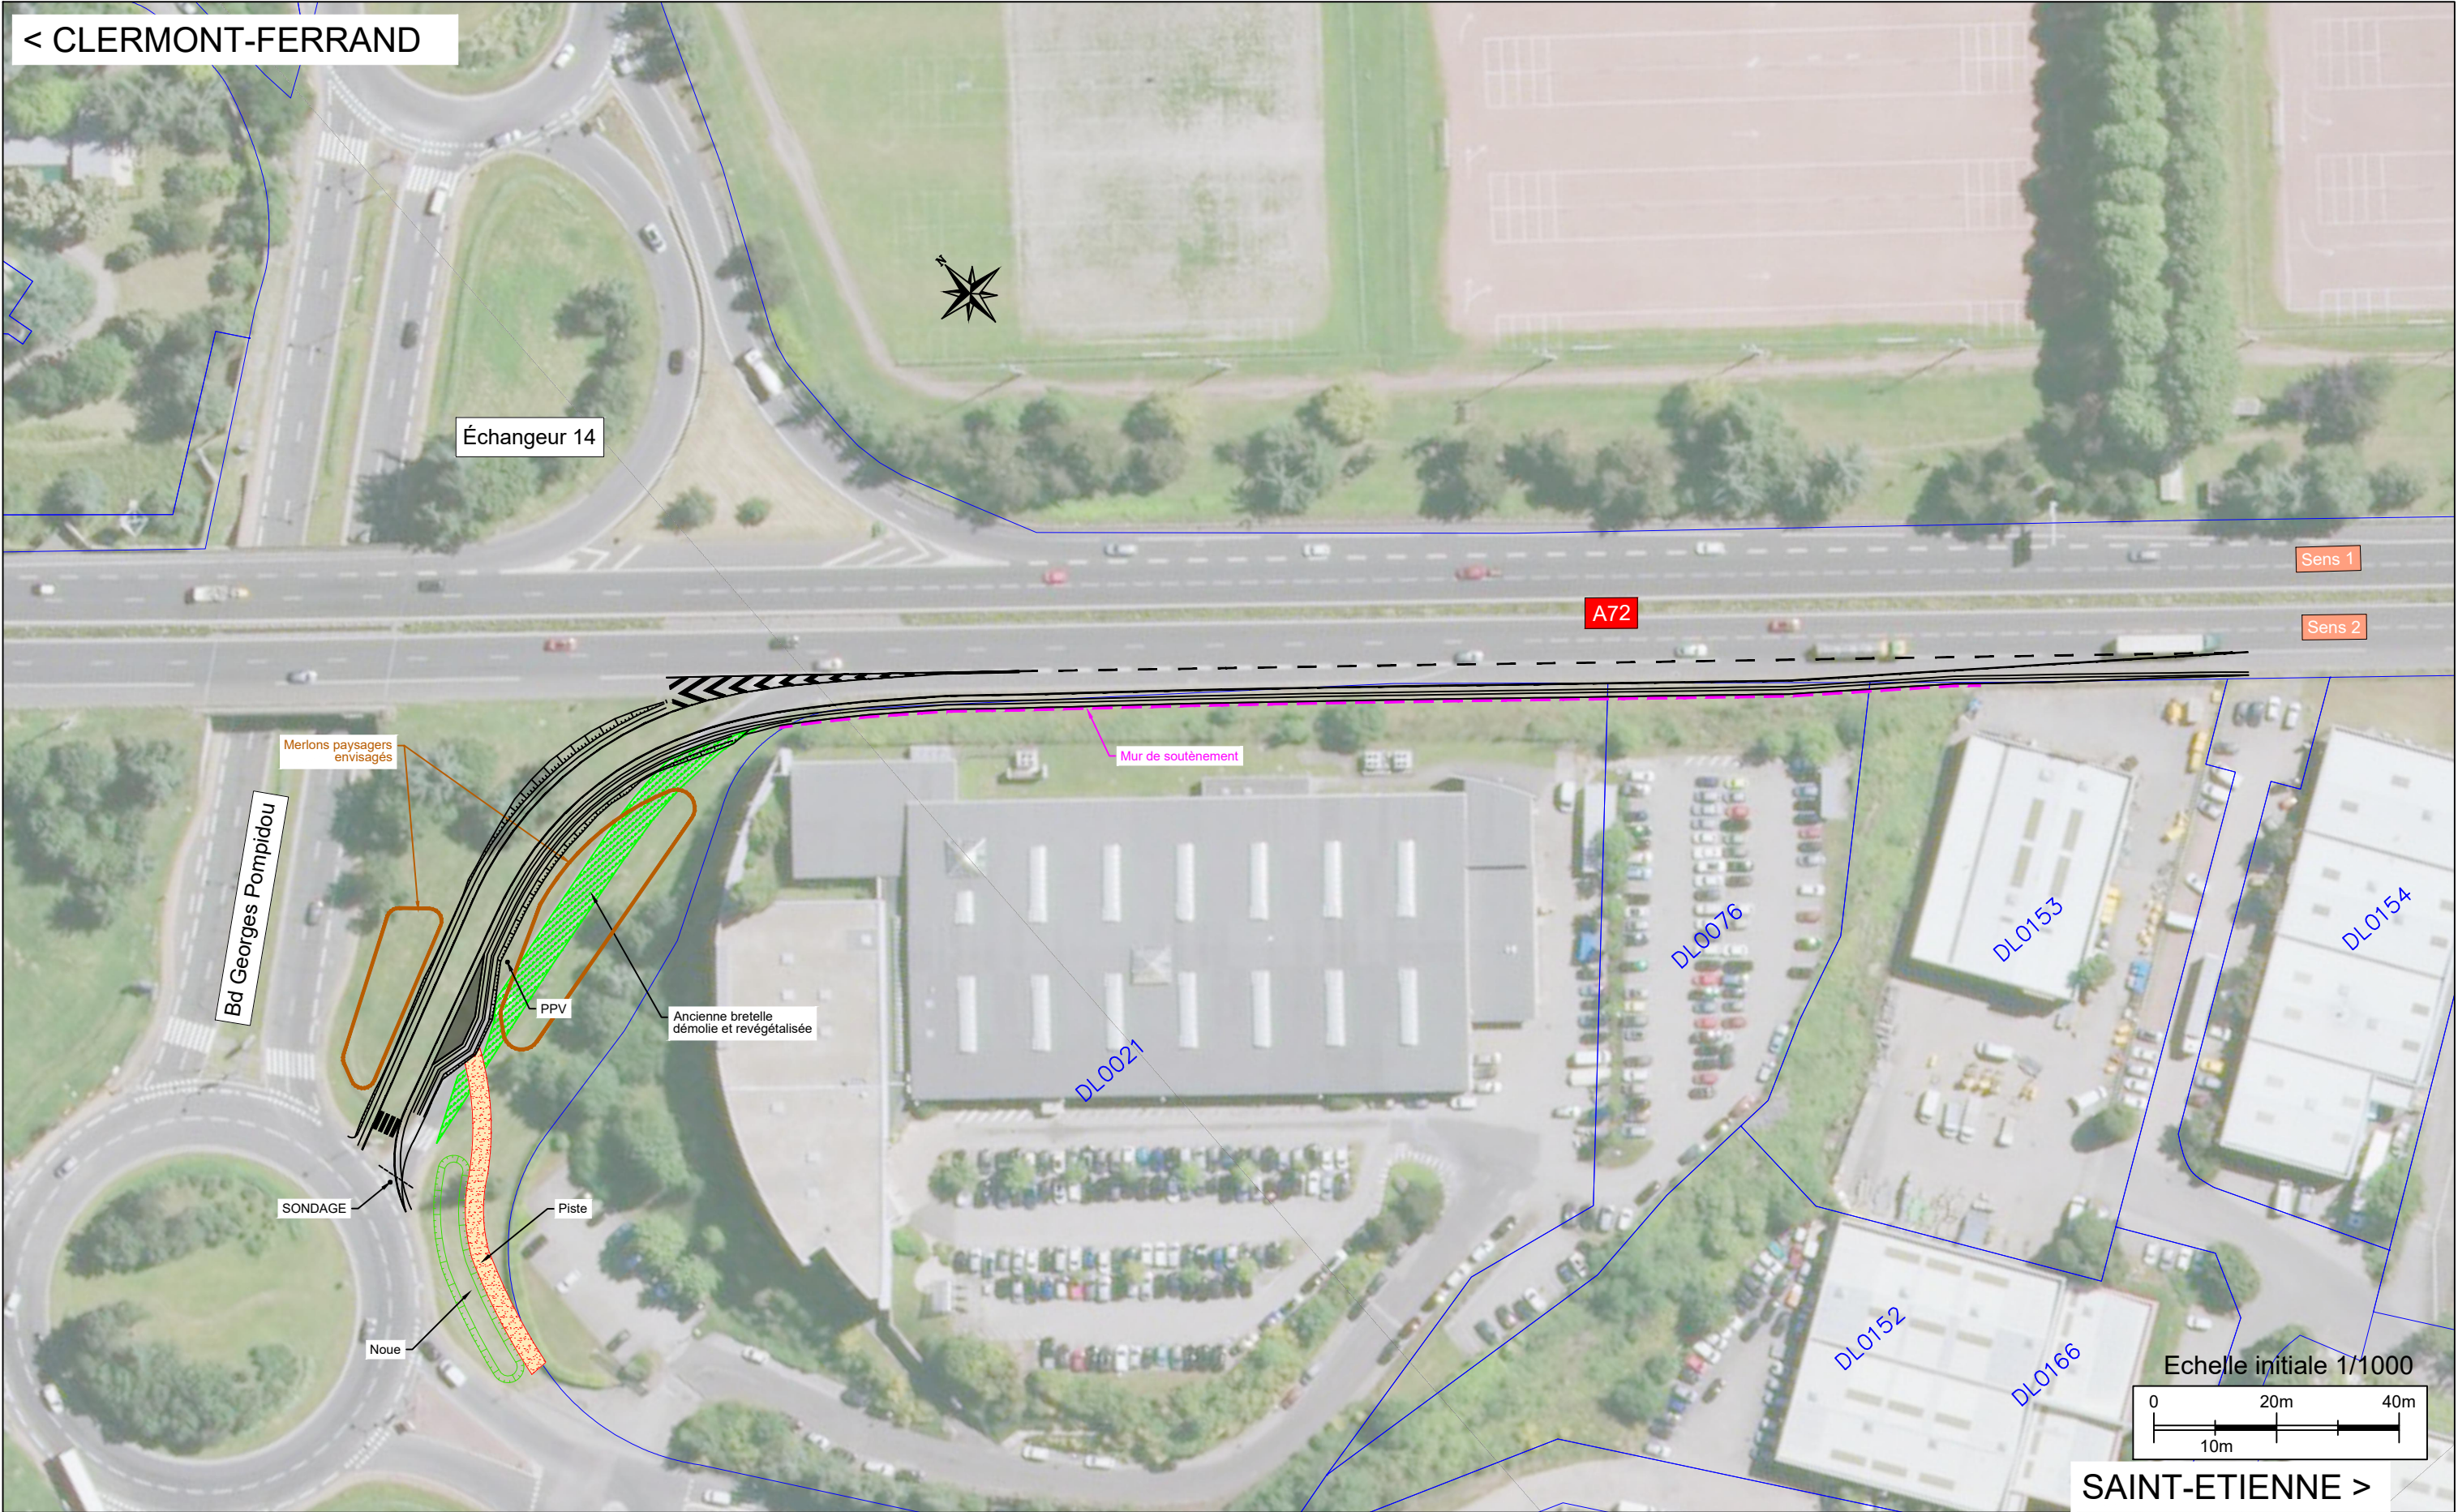

Légende :	 MINISTÈRE CHARGÉ DES TRANSPORTS <i>Liberté Égalité Fraternité</i> Direction Interdépartementale des Routes Centre-Est	 <i>Inventons demain</i>	DIRCE - Amélioration de l'itinéraire Lyon - Saint-Étienne					
			Titre : II.3 - ECHANGEUR 14 - VUE EN PLAN GENERALE		Collaborateur : Muriel LARCHEZ MOREL			
					Echelle : 1/1000	Format A3		
			Date rev : 12/06/2026		Numéro : LYSE-DCE-A72-S7_S8_Ech13_14_15-05017-A01		Rev : A	Page : 1

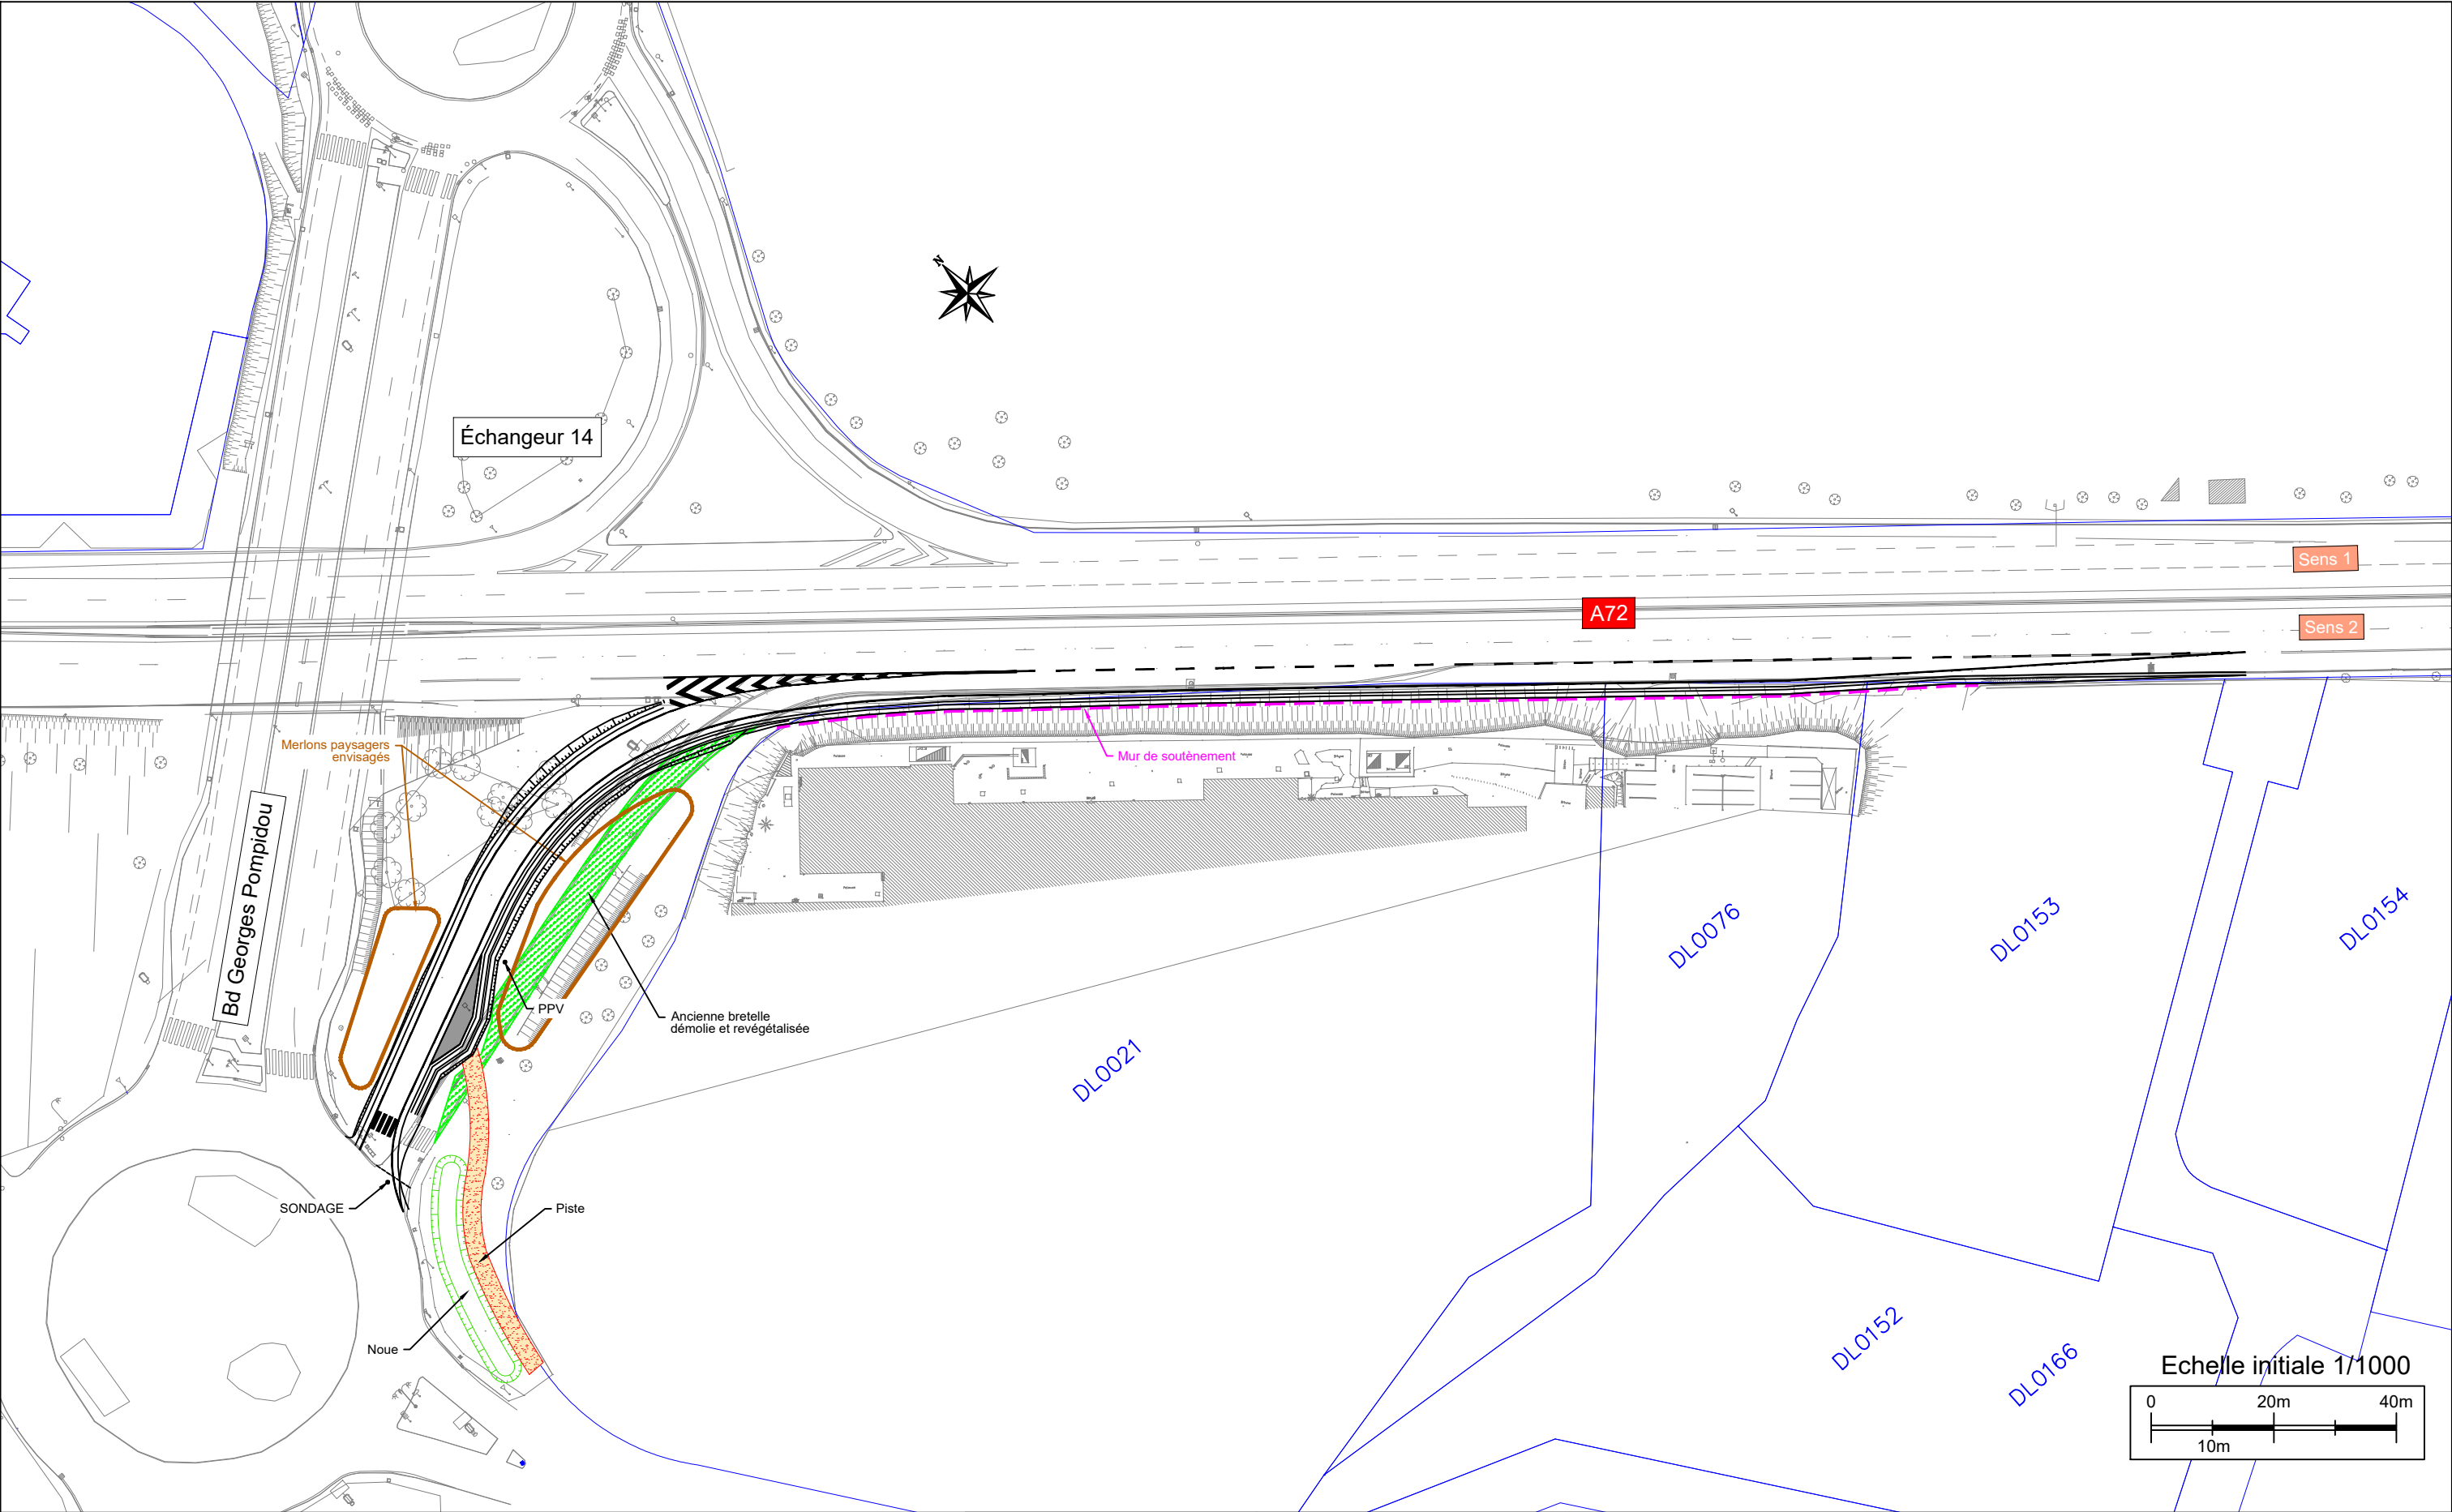

Légende :	 MINISTÈRE CHARGÉ DES TRANSPORTS <i>Liberté Égalité Fraternité</i> Direction Interdépartementale des Routes Centre-Est	 INGÉROP <i>Inventons demain</i>	DIRCE - Amélioration de l'itinéraire Lyon - Saint-Étienne	
			Titre : II.3 - ECHANGEUR 14 - VUE EN PLAN GENERALE	
			Collaborateur : Muriel LARCHEZ MOREL	
		Date rev : 12/06/2026	Numéro : LYSE-DCE-A72-S7_S8_Ech13_14_15-05017-A01	Echelle : 1/1000
			Rev : A	Format A3
				Page : 1