

Maître d'ouvrage :



MINISTÈRE
CHARGÉ DES
TRANSPORTS

Liberté
Égalité
Fraternité

Direction interdépartementale
des routes Centre-Est

Prestations d'ingénierie pour l'amélioration de l'itinéraire entre Lyon et Saint-Étienne

Dossier de Consultation des Entreprises


Aménagement de la bretelle d'insertion en sens 2 de l'échangeur 14
(LA TALAUDIERE) de l'A72

II.4 - Vue en plan - Géométrie




Maître d'oeuvre :



Indice	Date :	Modifications :	Etabli par :	Vérifié par :	Contrôlé par :
A	06/2026	Première émission	MLM	KCS	TNL

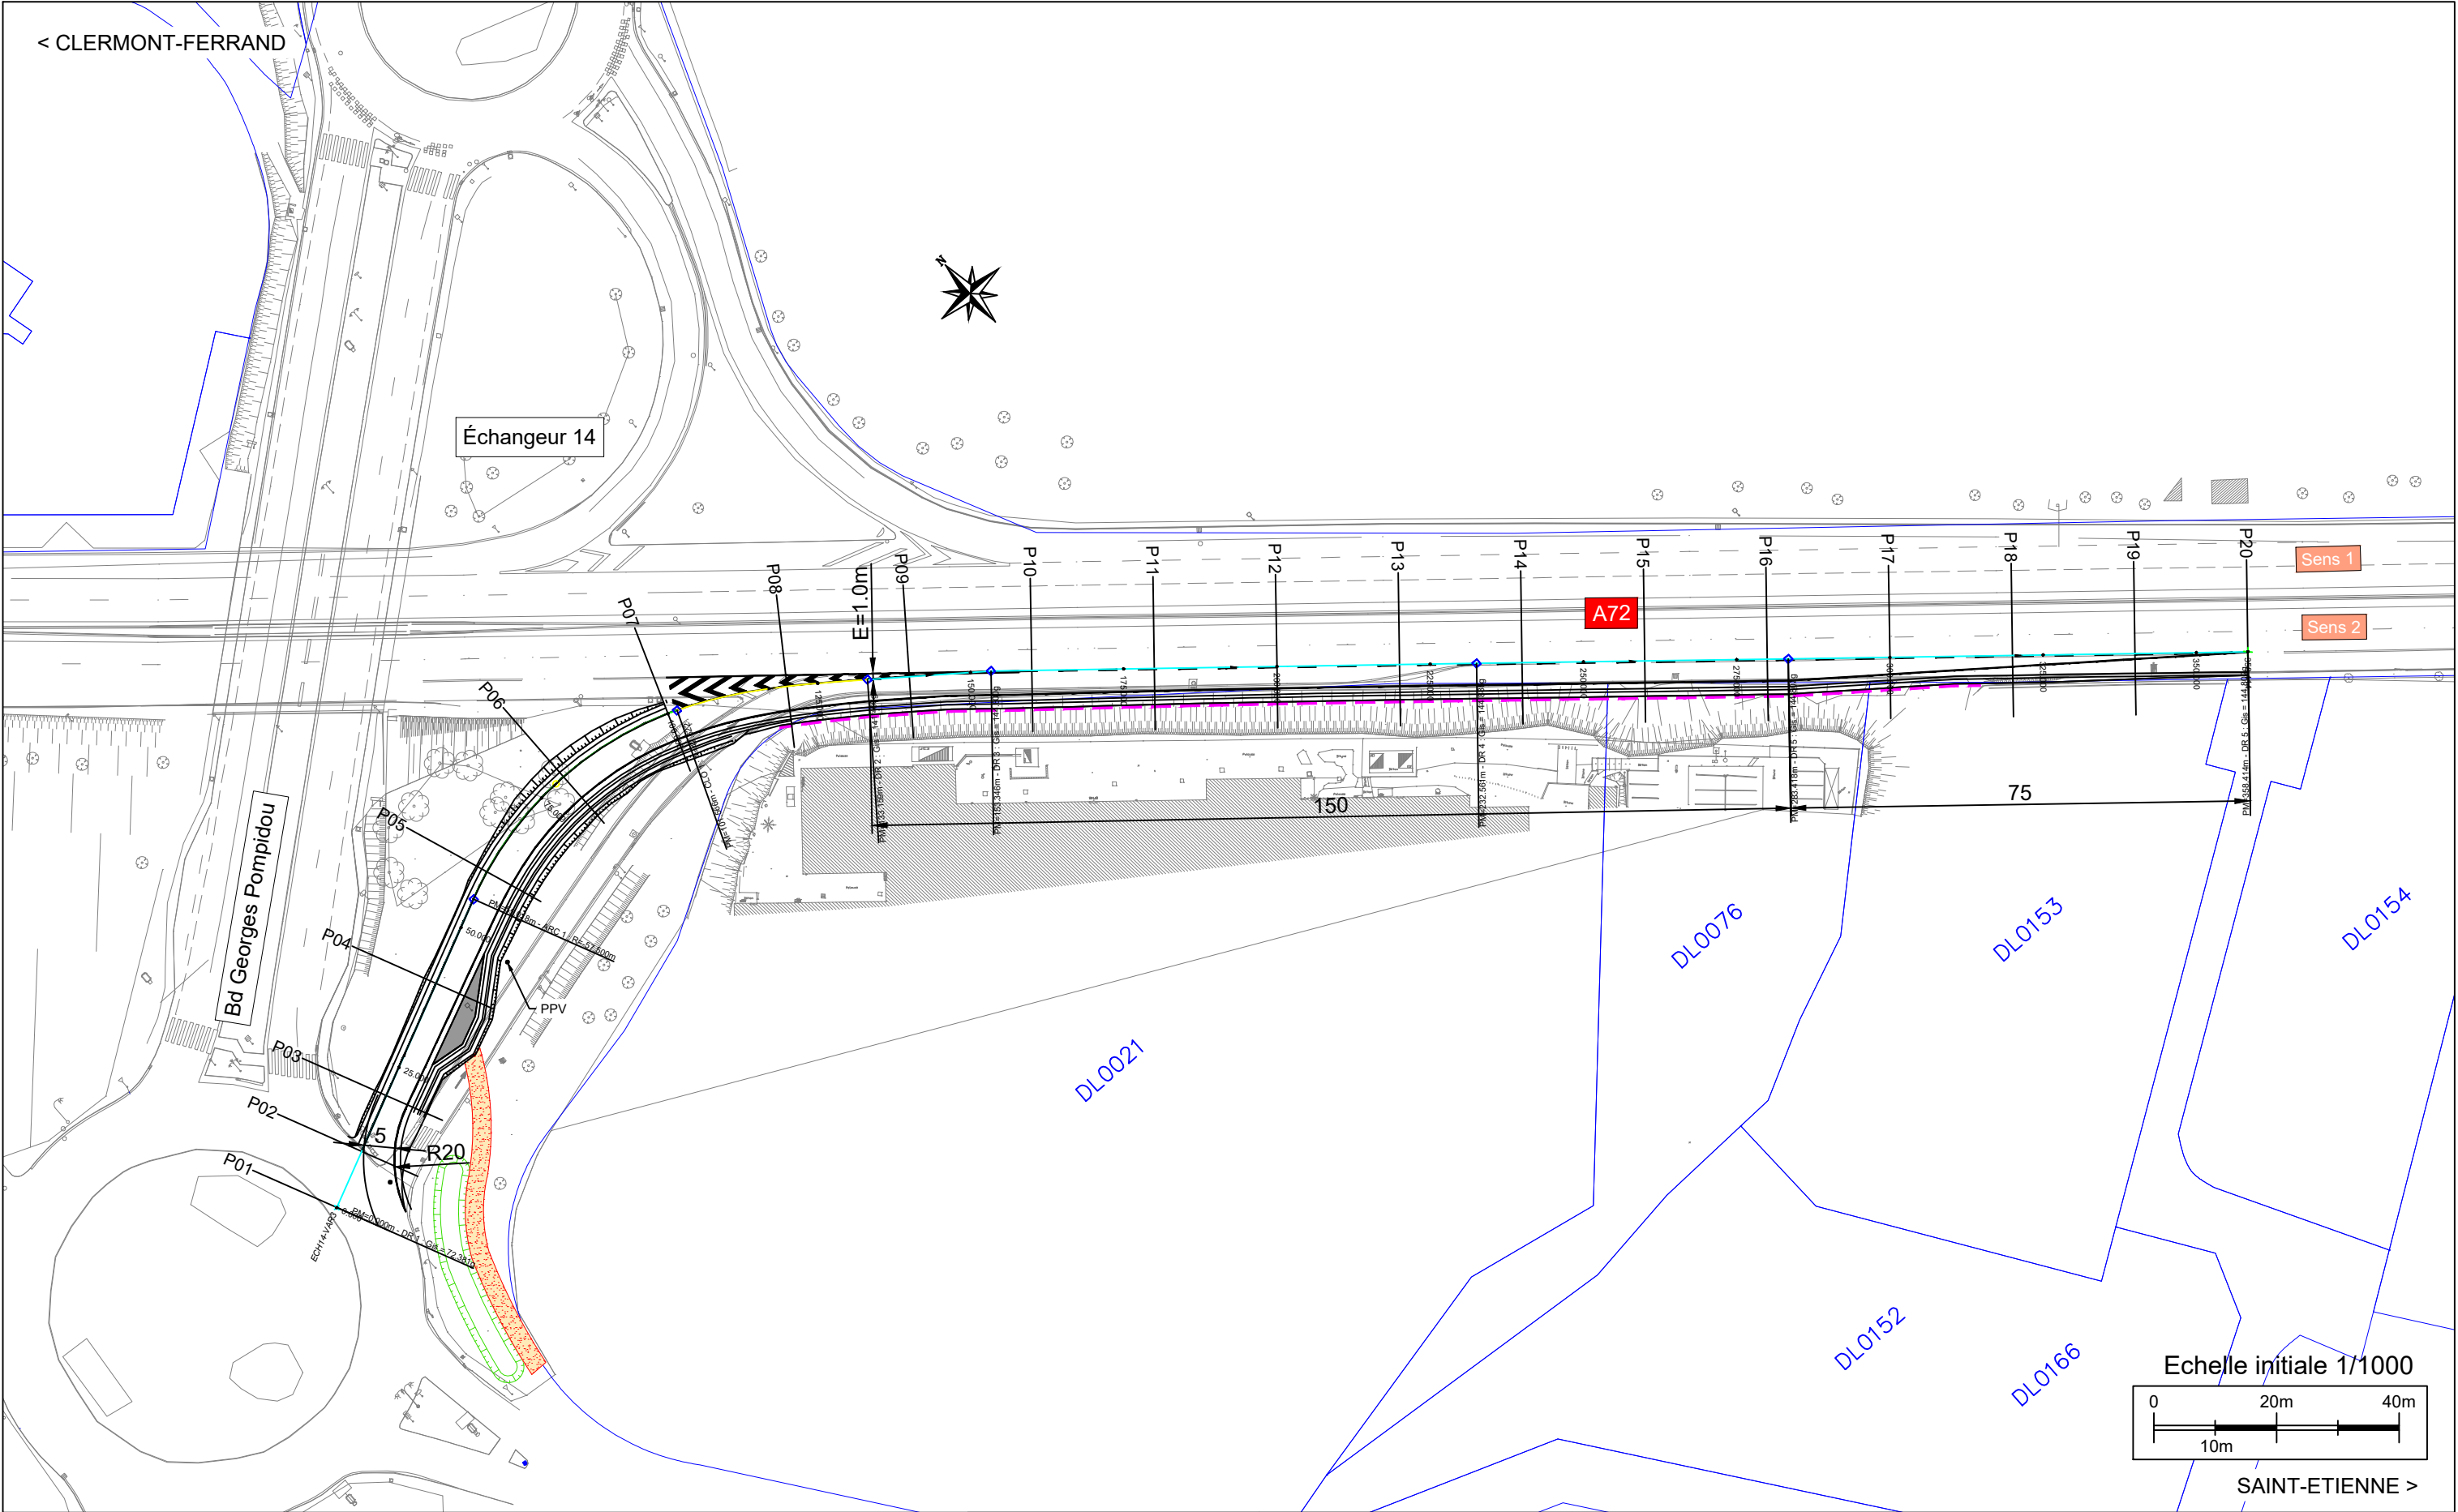

Légende :	 Direction Interdépartementale des Routes Centre-Est		DIRCE - Amélioration de l'itinéraire Lyon - Saint-Étienne			
			Titre : II.4 - ECHANGEUR 14 - VUE EN PLAN GEOMETRIE		Collaborateur : Muriel LARCHEZ MOREL	
					Echelle : 1/1000	Format A3
			Date rev : 12/06/2026		Numéro : LYSE-PRO-A72-S7_S8_Ech13_14_15-05018-A00	Rev : A

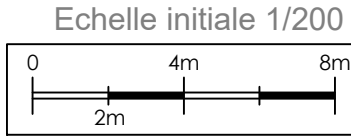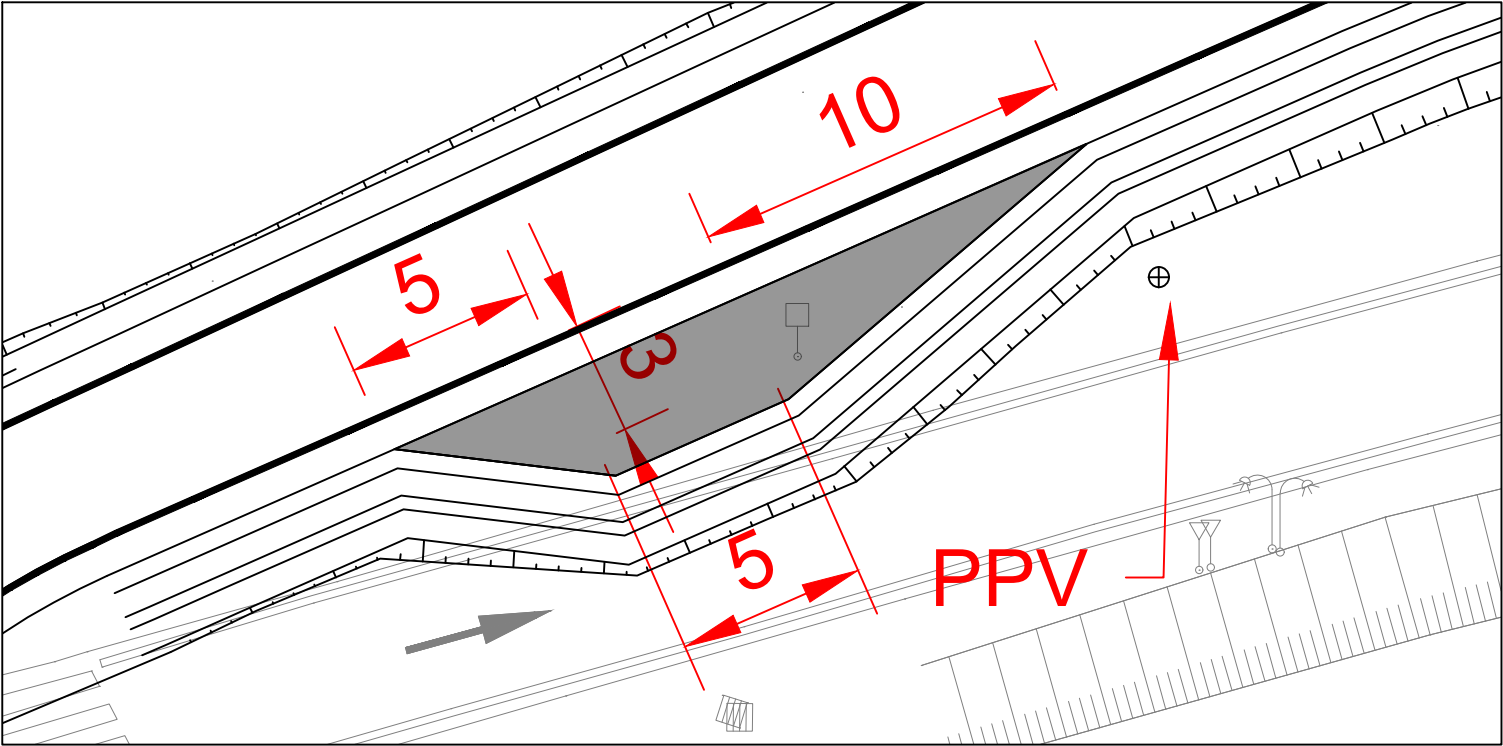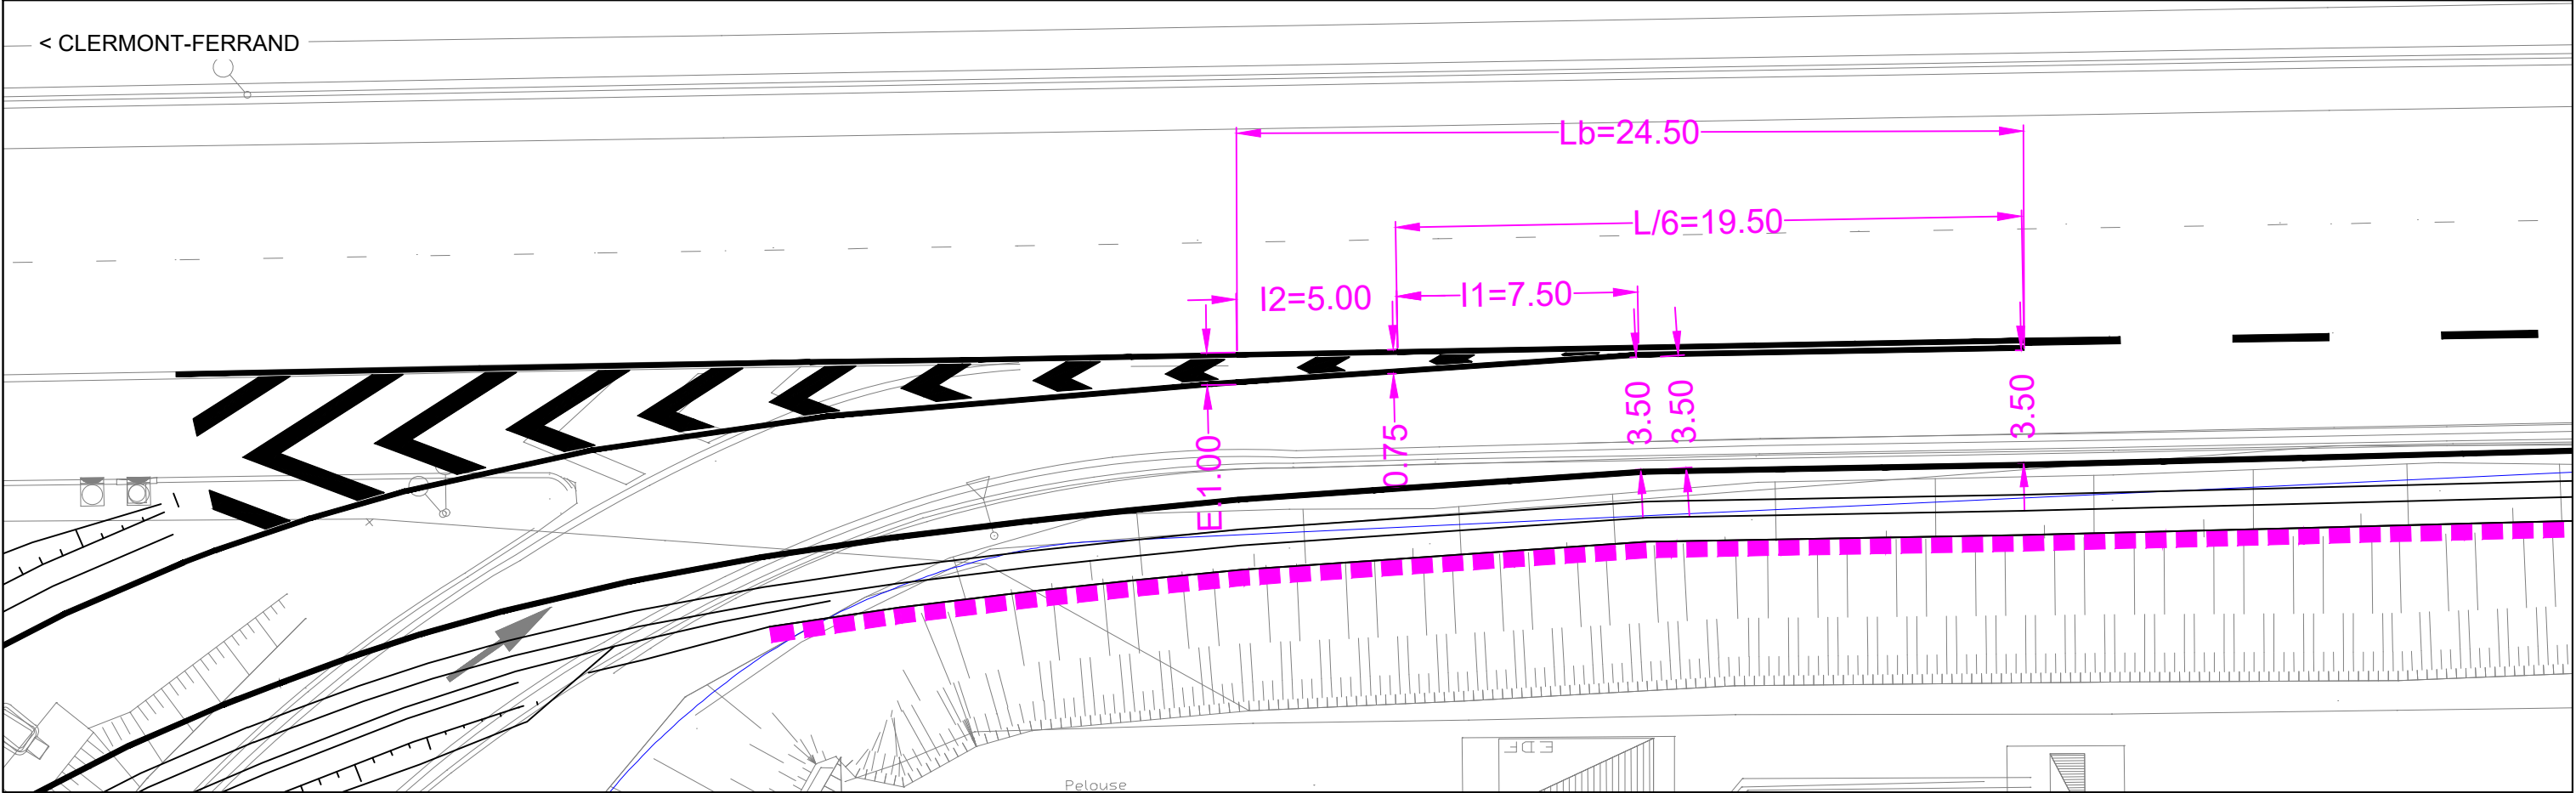

Légende :	 MINISTÈRE CHARGÉ DES TRANSPORTS <i>Liberté Égalité Fraternité</i> Direction Interdépartementale des Routes Centre-Est	 INGÉROP <i>Inventons demain</i> Date rev : 12/06/2026	DIRCE - Amélioration de l'itinéraire Lyon - Saint-Étienne		Collaborateur : Muriel LARCHEZ MOREL	
			Titre : II.4 - ECHANGEUR 14 - VUE EN PLAN GEOMETRIE		Echelle : 1/200	Format A3
			Numéro : LYSE-PRO-A72-S7_S8_Ech13_14_15-05018-A00		Rev : A	Page : 1