

Maître d'ouvrage :



MINISTÈRE
CHARGÉ DES
TRANSPORTS
*Liberté
Égalité
Fraternité*

Direction interdépartementale
des routes Centre-Est

Prestations d'ingénierie pour l'amélioration de l'itinéraire entre Lyon et Saint-Étienne

Dossier de Consultation des Entreprises

Aménagement de la bretelle d'insertion en sens 2 de l'échangeur 14
(LA TALAUDIERE) de l'A72

II.6.2 - Vue en plan - Réseaux secs projetés

Maître d'oeuvre :




Indice	Date :	Modifications :	Etabli par :	Vérifié par :	Contrôlé par :
A	06/2026	Première émission	MLM	KCS	TNL



Raccordement dans
chambre existante


Boucle de
comptage

Raccordement
Chambre sans fond
sur BAU

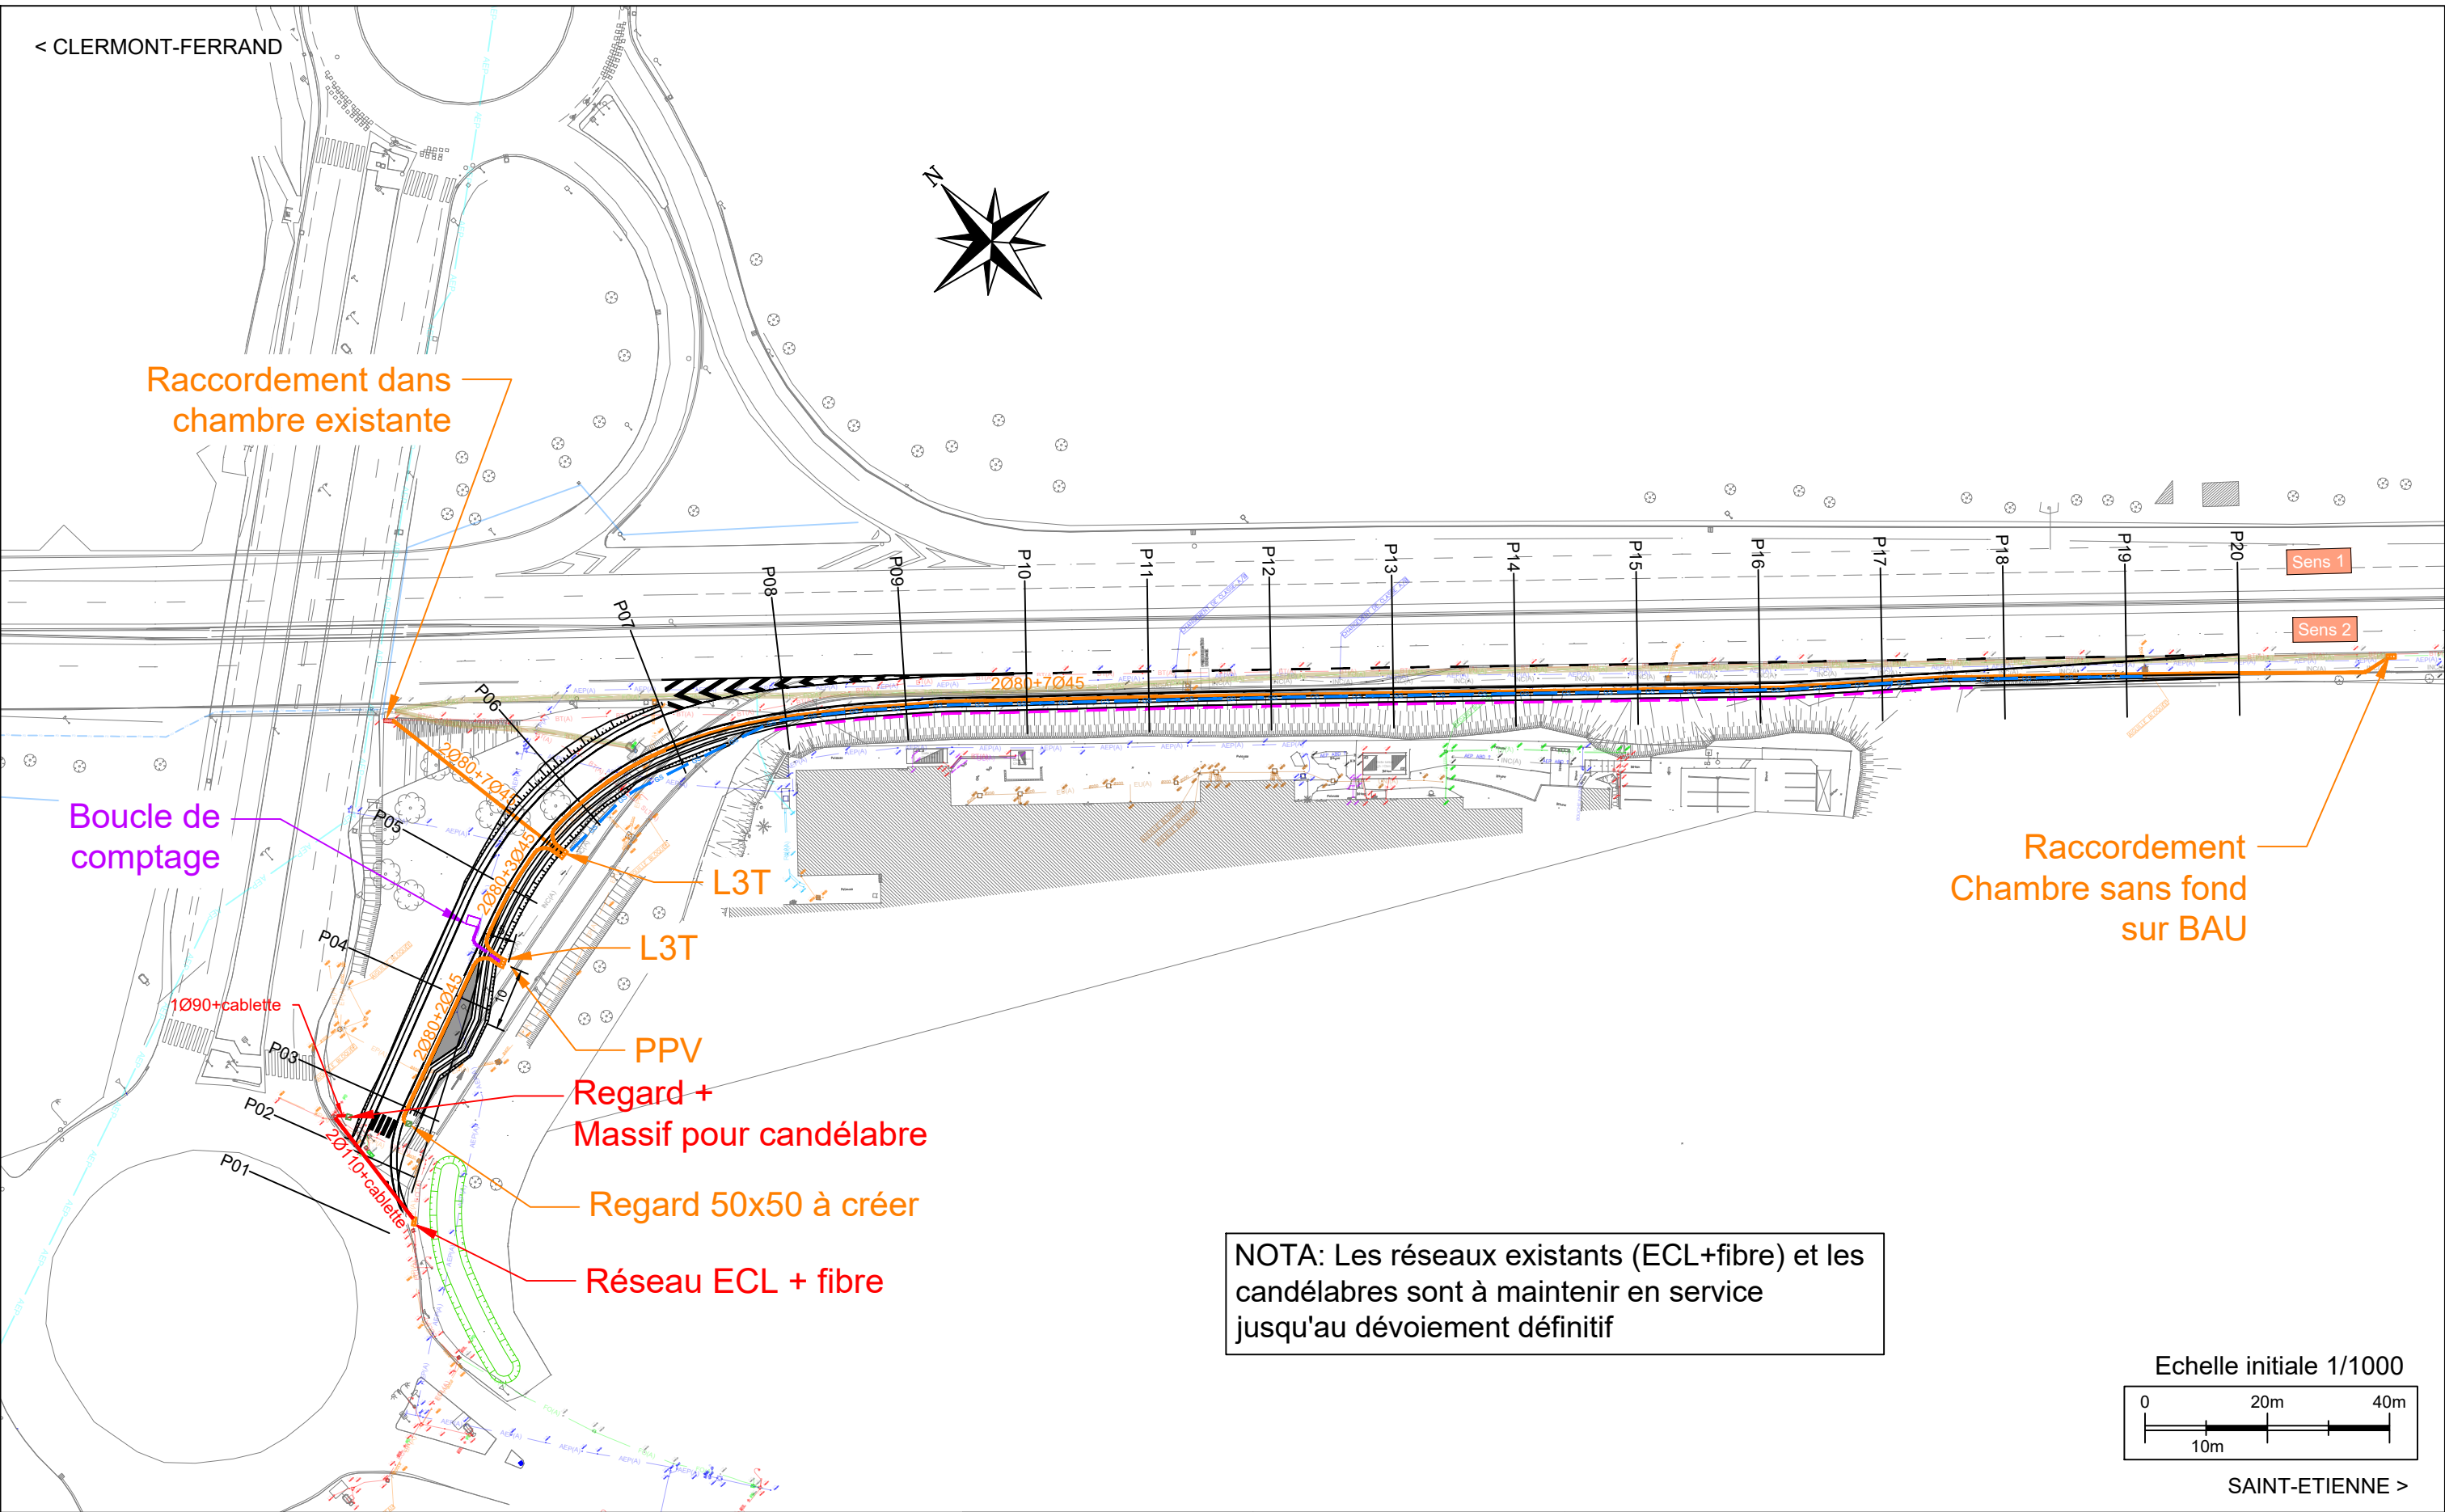

NOTA: Les réseaux existants (ECL+fibre) et les
candélabres sont à maintenir en service
jusqu'au dévoiement définitif

Echelle initiale 1/1000

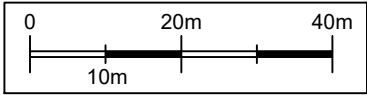

SAINT-ETIENNE >

Légende :	
FGA) Fibre optique (Géodétection)	Fibre optique déposée
EP(C) Eau pluviale (Géodétection)	
IN(CA) Réseau inconnu (Géodétection)	Réseau DIRCE (fibre) à poser
BT(A) BTA Classe A(Géodétection)	Réseau DIRCE (signalisation) à poser
AE(PA) Eau potable Classe A(Géodétection)	Réseau SEM (ECL+FIBRE) à poser
ECL(A) Eclairage Classe A(Géodétection)	



**MINISTÈRE
CHARGÉ DES
TRANSPORTS**

*Liberté
Égalité
Fraternité*

Direction Interdépartementale des Routes Centre-Est



INGÉROP
Inventons demain

Date rev : 12/06/2026

DIRCE - Amélioration de l'itinéraire Lyon - Saint-Étienne		
Titre : II.6.2 - Echangeur 14 - Vue en plan des réseaux secs projetés		Collaborateur : Muriel LARCHEZ MOREL
Numéro : LYSE-DCE-A72-S7_S8_Ech13_14_15-05023-A01		Echelle : 1/1000
Rev : A		Format A3
		Page : 1