

Maître d'ouvrage :



MINISTÈRE
CHARGÉ DES
TRANSPORTS
*Liberté
Égalité
Fraternité*

Direction interdépartementale
des routes Centre-Est

Prestations d'ingénierie pour l'amélioration de l'itinéraire entre Lyon et Saint-Étienne

Dossier de Consultation des Entreprises



Aménagement de la bretelle d'insertion en sens 2 de l'échangeur 14
(LA TALAUDIERE) de l'A72

II.7 - Vue en plan - Visibilité et déflexions

Maître d'oeuvre :





Indice	Date :	Modifications :	Etabli par :	Vérifié par :	Contrôlé par :
A	06/2026	Première émission	MLM	KCS	TNL

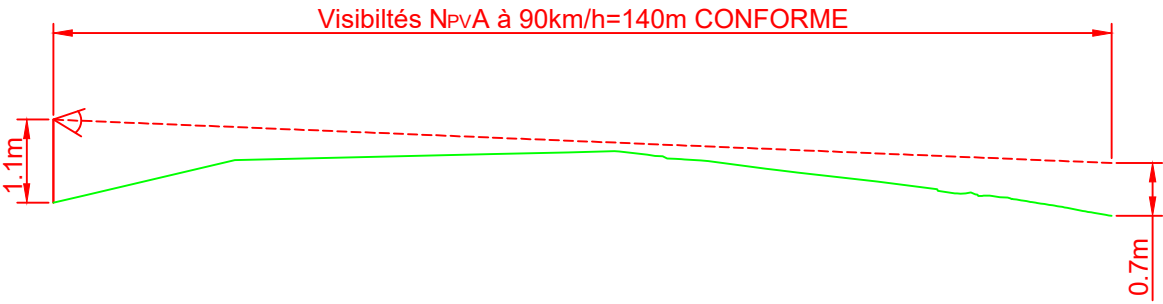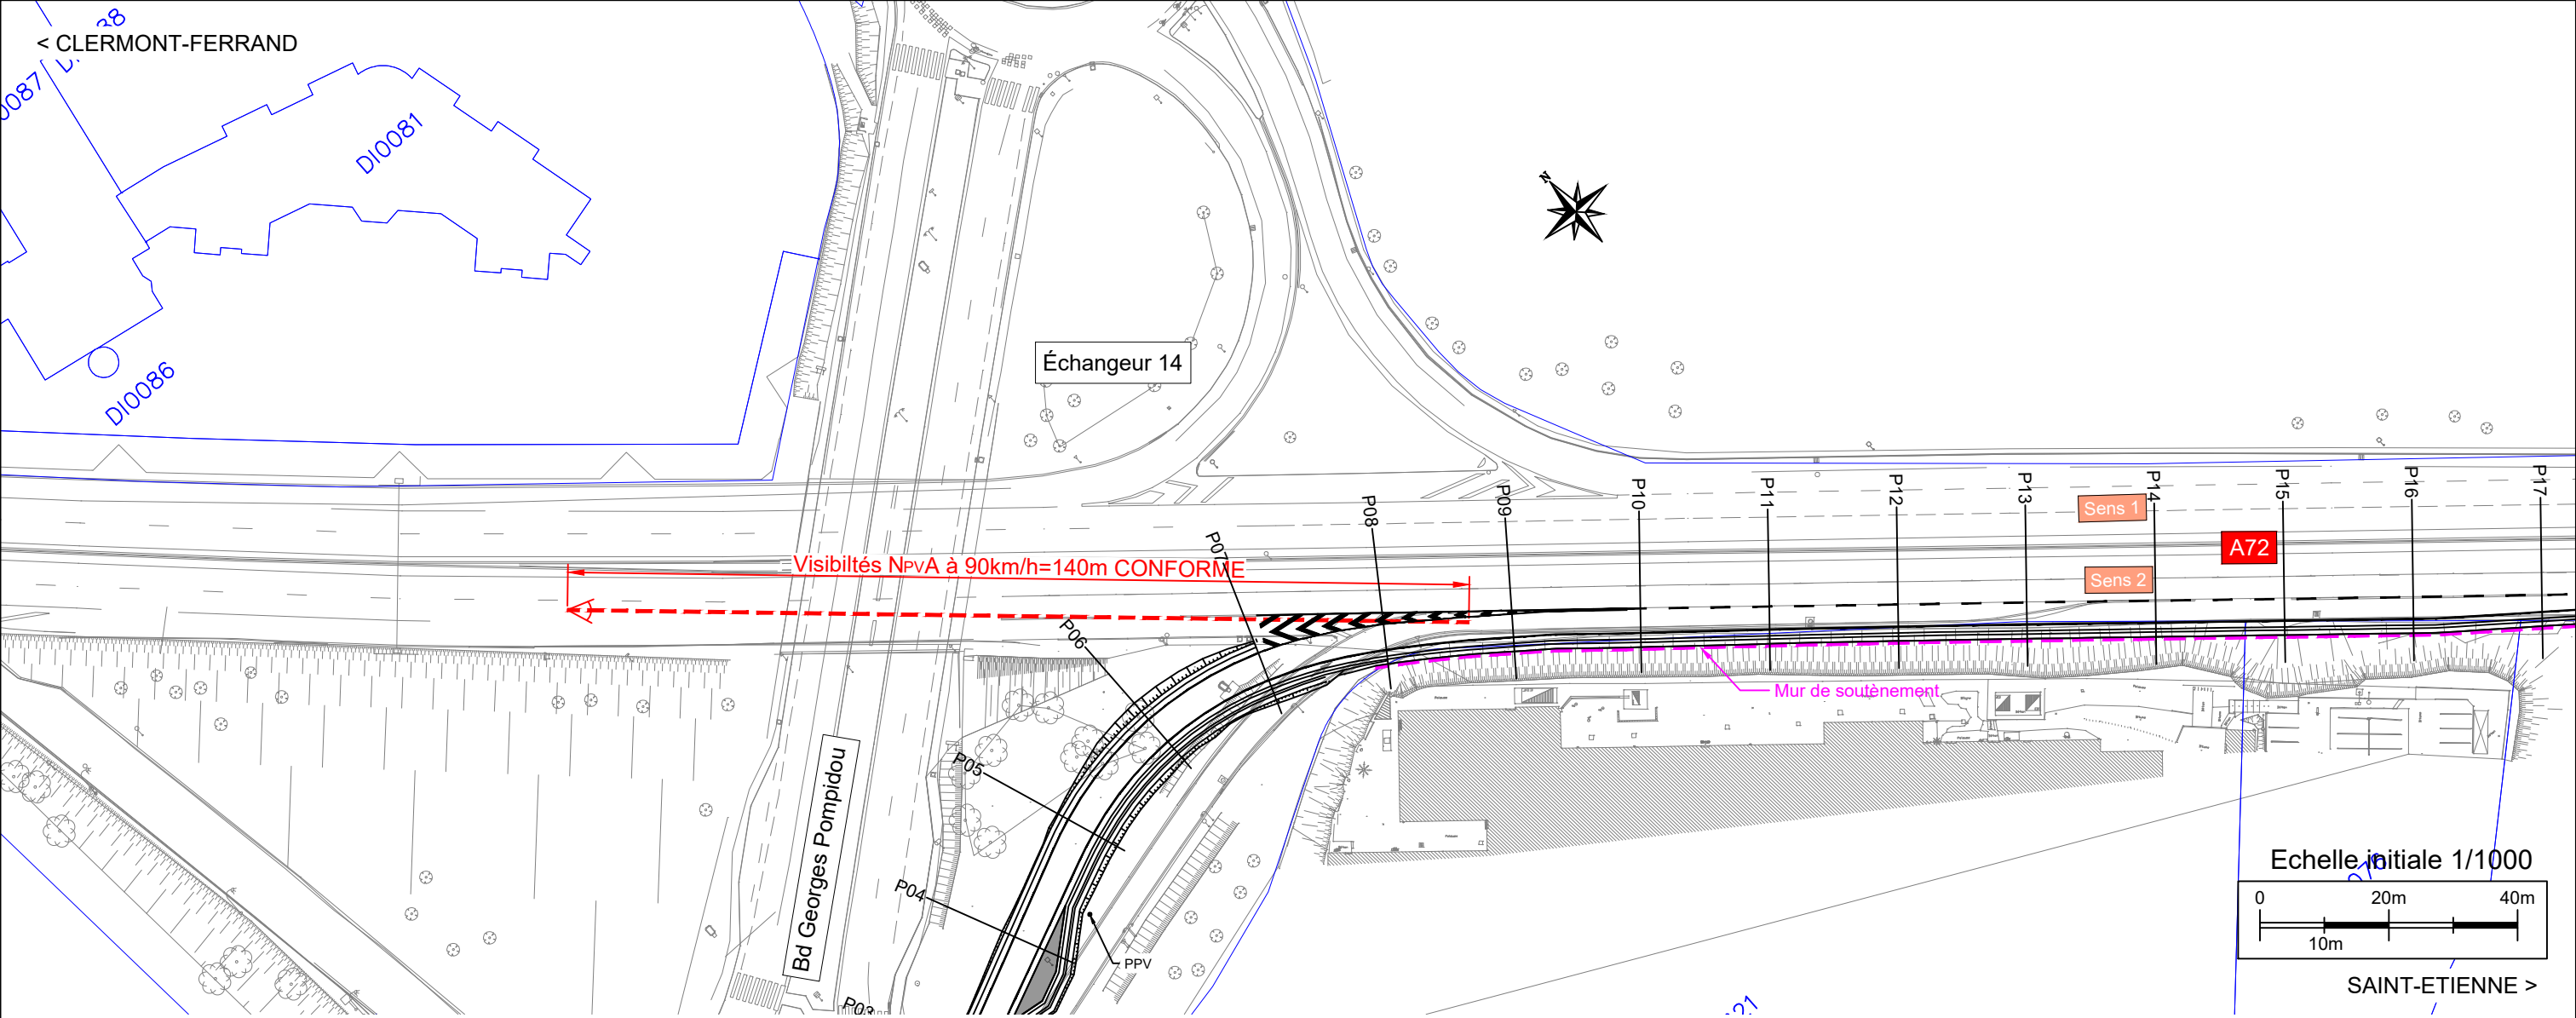


Echelle en X : 1/1000

Echelle en Y : 1/100

Légende :			DIRCE - Amélioration de l'itinéraire Lyon - Saint-Étienne			
			Titre : II.7 - ECHANGEUR 14 - VUE EN PLAN VISIBILITES ET DES DEFLEXIONS		Collaborateur : Muriel LARCHEZ MOREL	
					Echelle : 1/1000	Format A3
			Direction Interdépartementale des Routes Centre-Est		Date rev : 12/06/2026	Numéro : LYSE-DCE-A72-S7_S8_Ech13_14_15-05025-A01

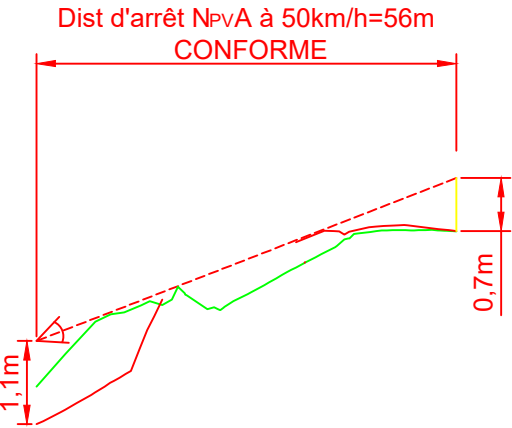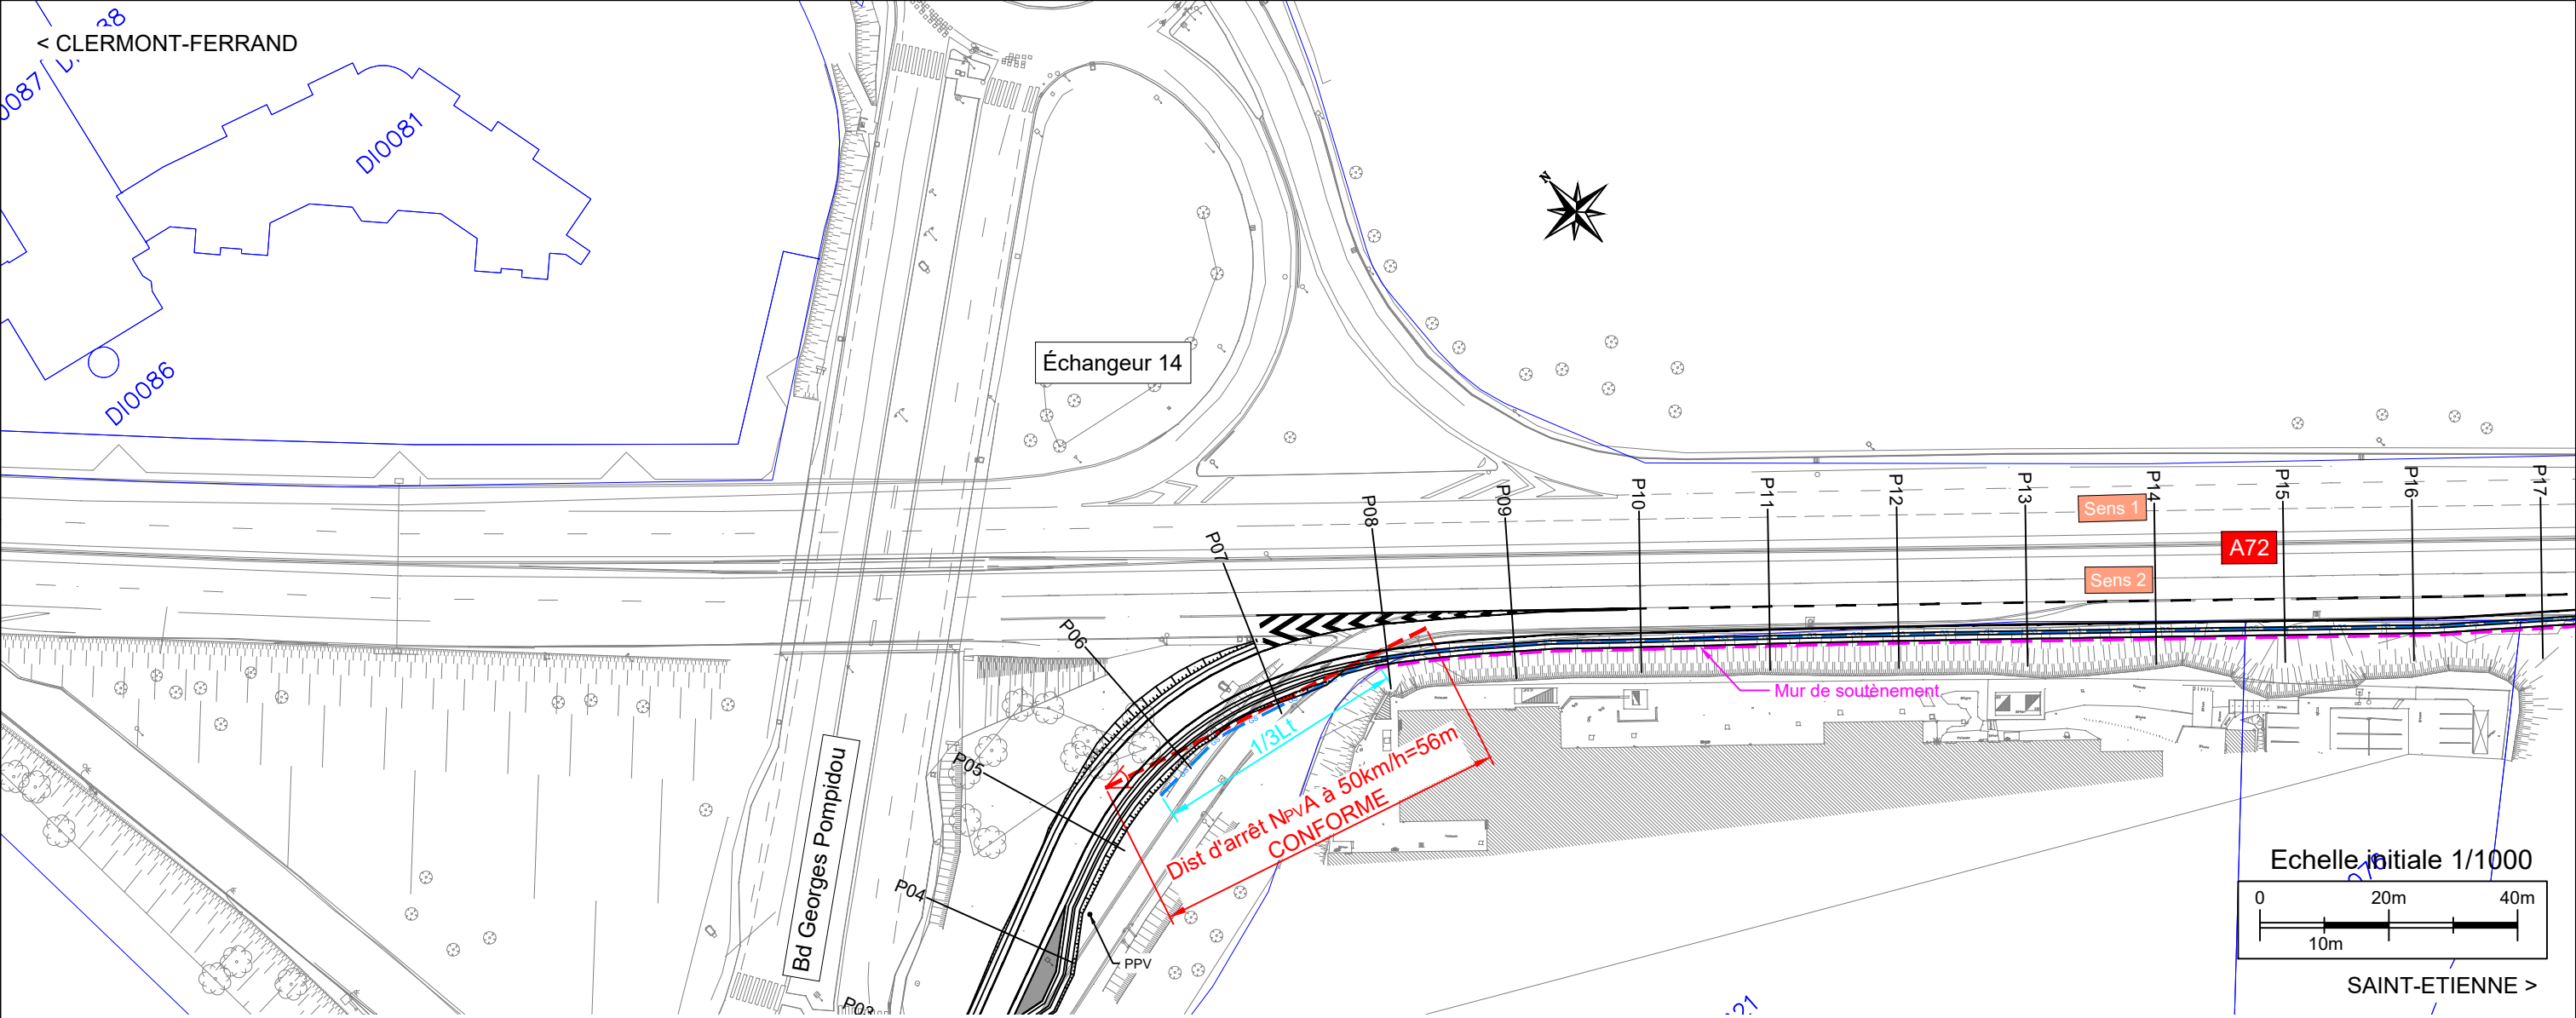

Légende :	 MINISTÈRE CHARGÉ DES TRANSPORTS <i>Liberté Égalité Fraternité</i> Direction Interdépartementale des Routes Centre-Est	 INGÉROP <i>Inventons demain</i>	DIRCE - Amélioration de l'itinéraire Lyon - Saint-Étienne		
			Titre : II.7 - ECHANGEUR 14 - VUE EN PLAN VISIBILITES ET DES DEFLEXIONS		Collaborateur : Muriel LARCHEZ MOREL
			Date rev : 12/06/2026	Numéro : LYSE-DCE-A72-S7_S8_Ech13_14_15-05025-A01	Echelle : 1/1000 Format A3 Rev : A Page : 1

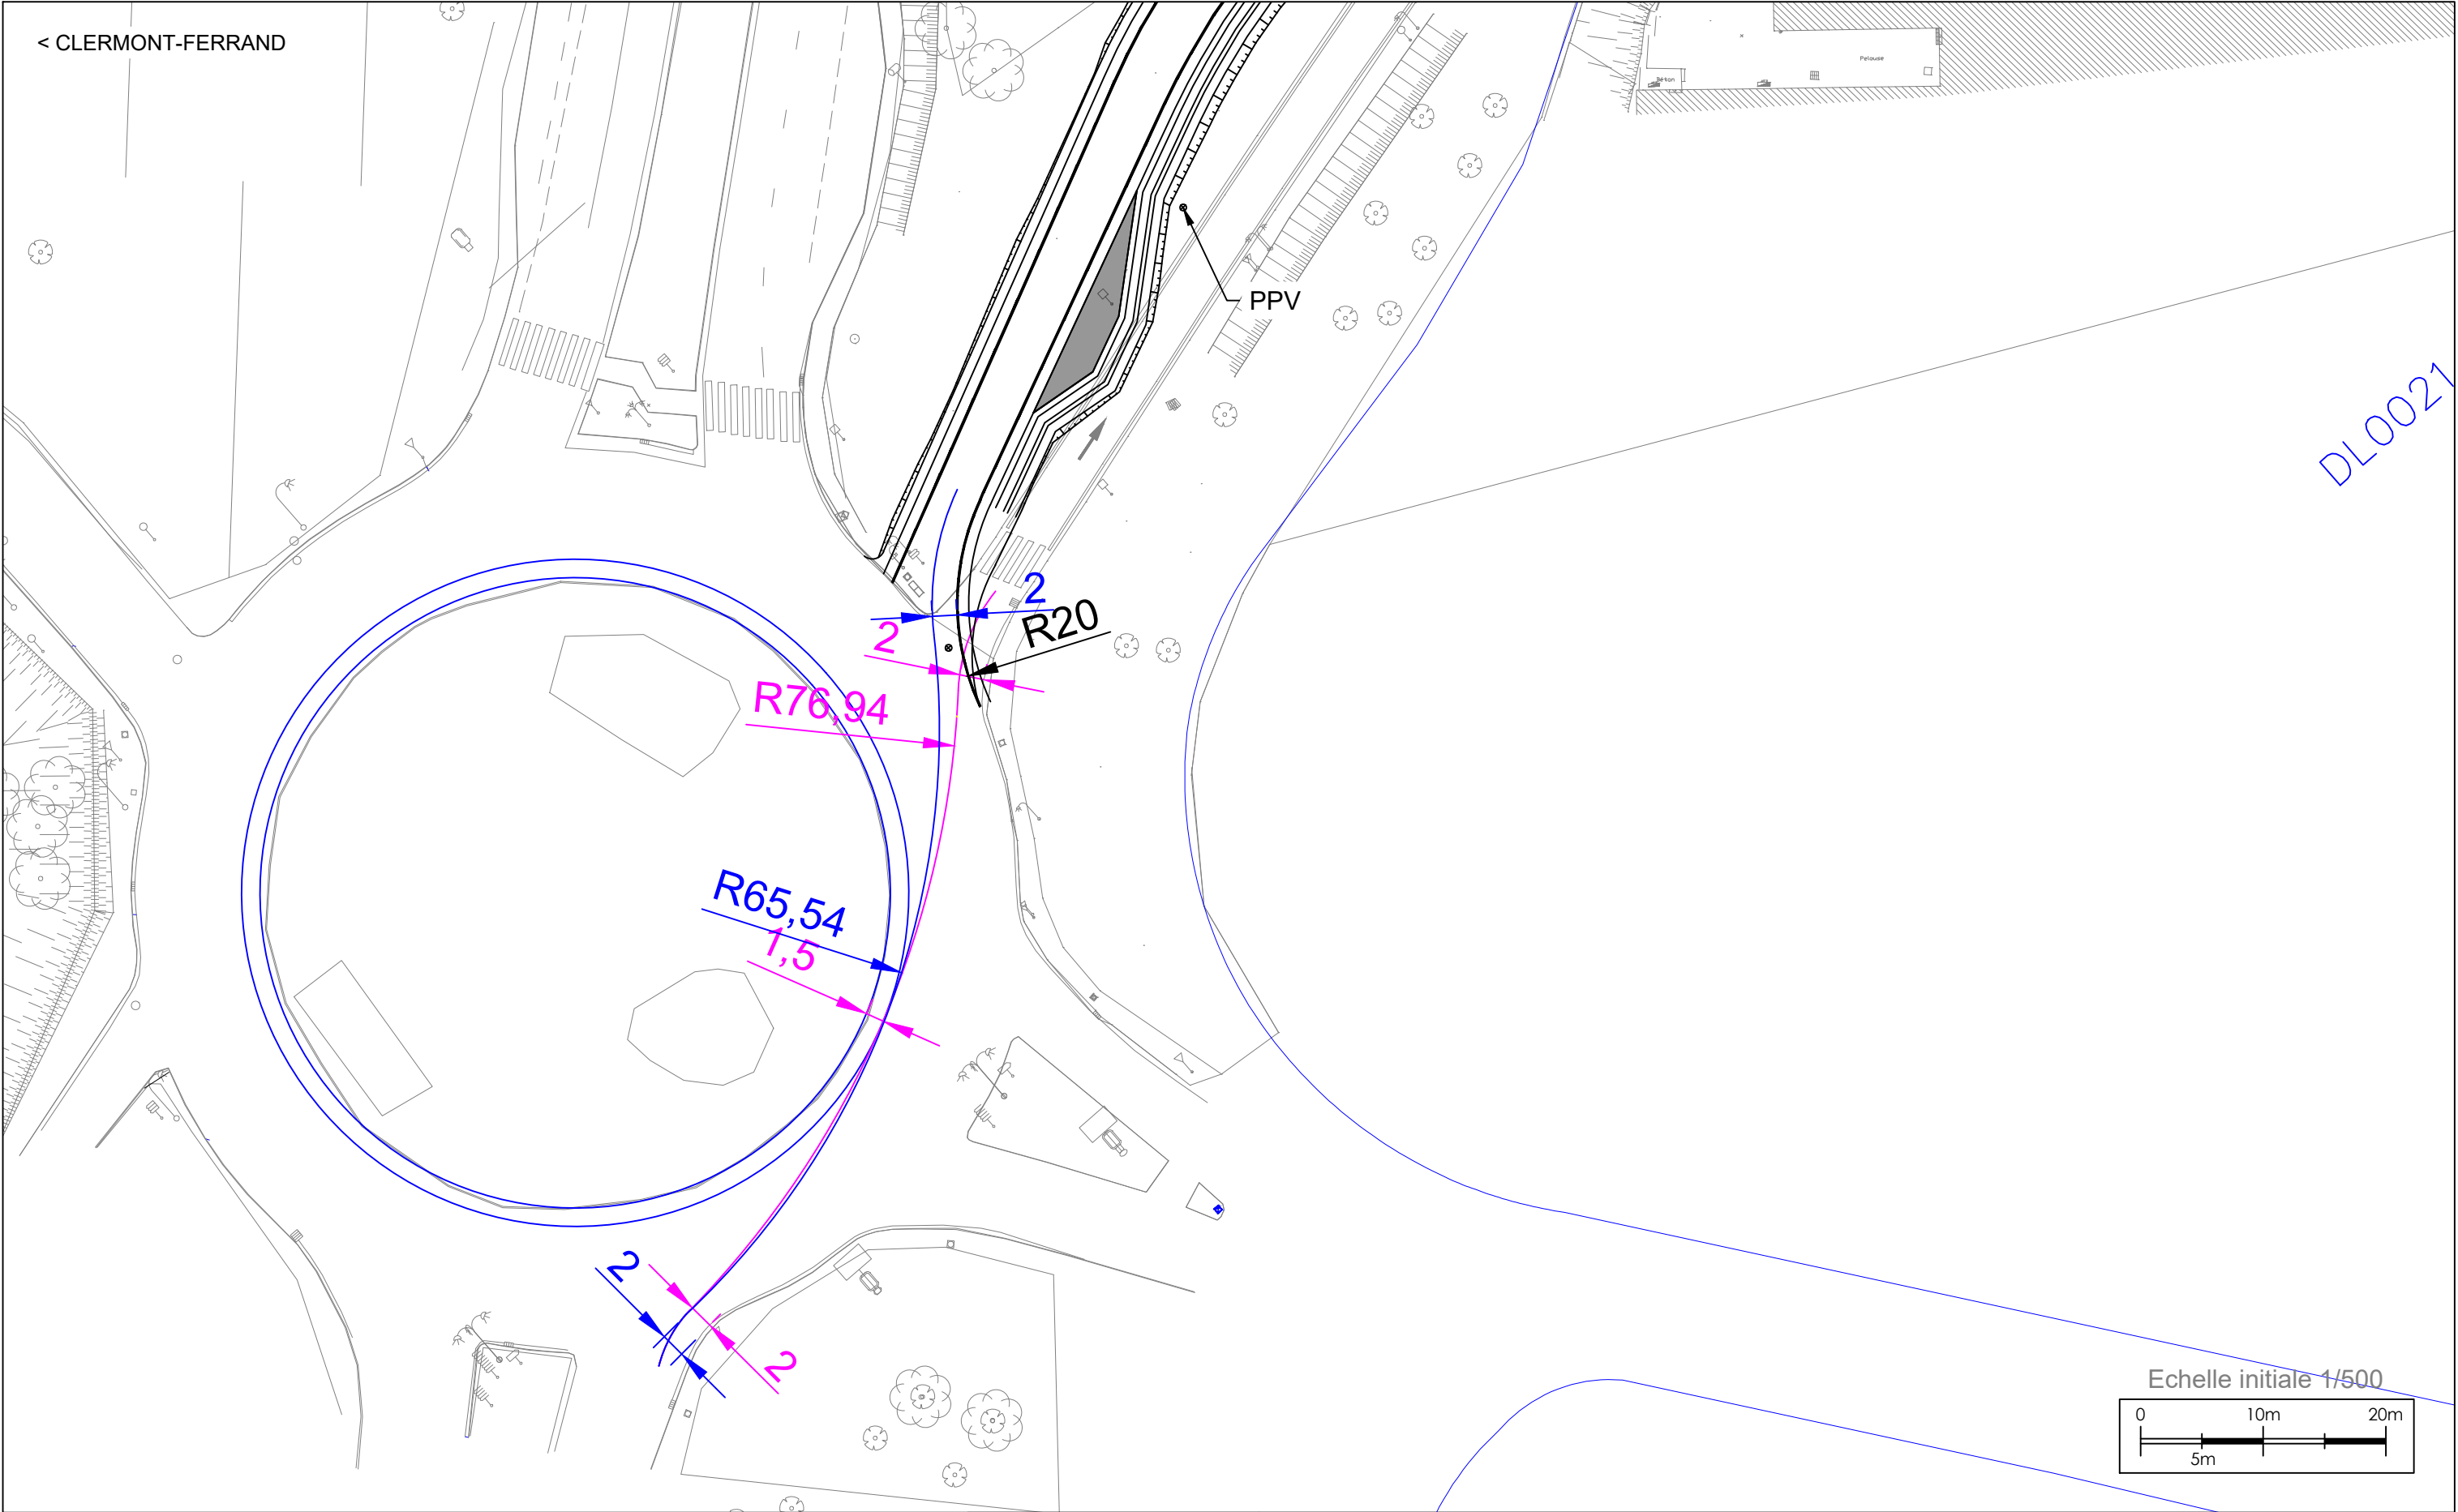

Légende : Déflexion existante Déflexion projet	MINISTÈRE CHARGÉ DES TRANSPORTS Liberté Égalité Fraternité Direction Interdépartementale des Routes Centre-Est	INGÉROP Inventons demain	DIRCE - Amélioration de l'itinéraire Lyon - Saint-Étienne				
			Titre : II.7 - ECHANGEUR 14 - VUE EN PLAN VISIBILITES ET DES DEFLEXIONS		Collaborateur : Muriel LARCHEZ MOREL		
		Date rev : 12/06/2026		Numéro : LYSE-DCE-A72-S7_S8_Ech13_14_15-05025-A01		Echelle : 1/500	Format A3
						Rev : A	Page : 1