

Maître d'ouvrage :



Direction interdépartementale
des routes Centre-Est

Prestations d'ingénierie pour l'amélioration de l'itinéraire entre Lyon et Saint-Étienne


PROJET

Aménagement de la bretelle d'insertion en sens 2 de l'échangeur 14
(LA TALAUDIERE) de l'A72
ECHANGEUR 14 - II.8 - Vue en plan hydraulique et
assainissement

Maître d'oeuvre :




Indice	Date :	Modifications :	Etabli par :	Vérifié par :	Contrôlé par :
A	08/06/2026	Première émission	ABD	PCA	GPI

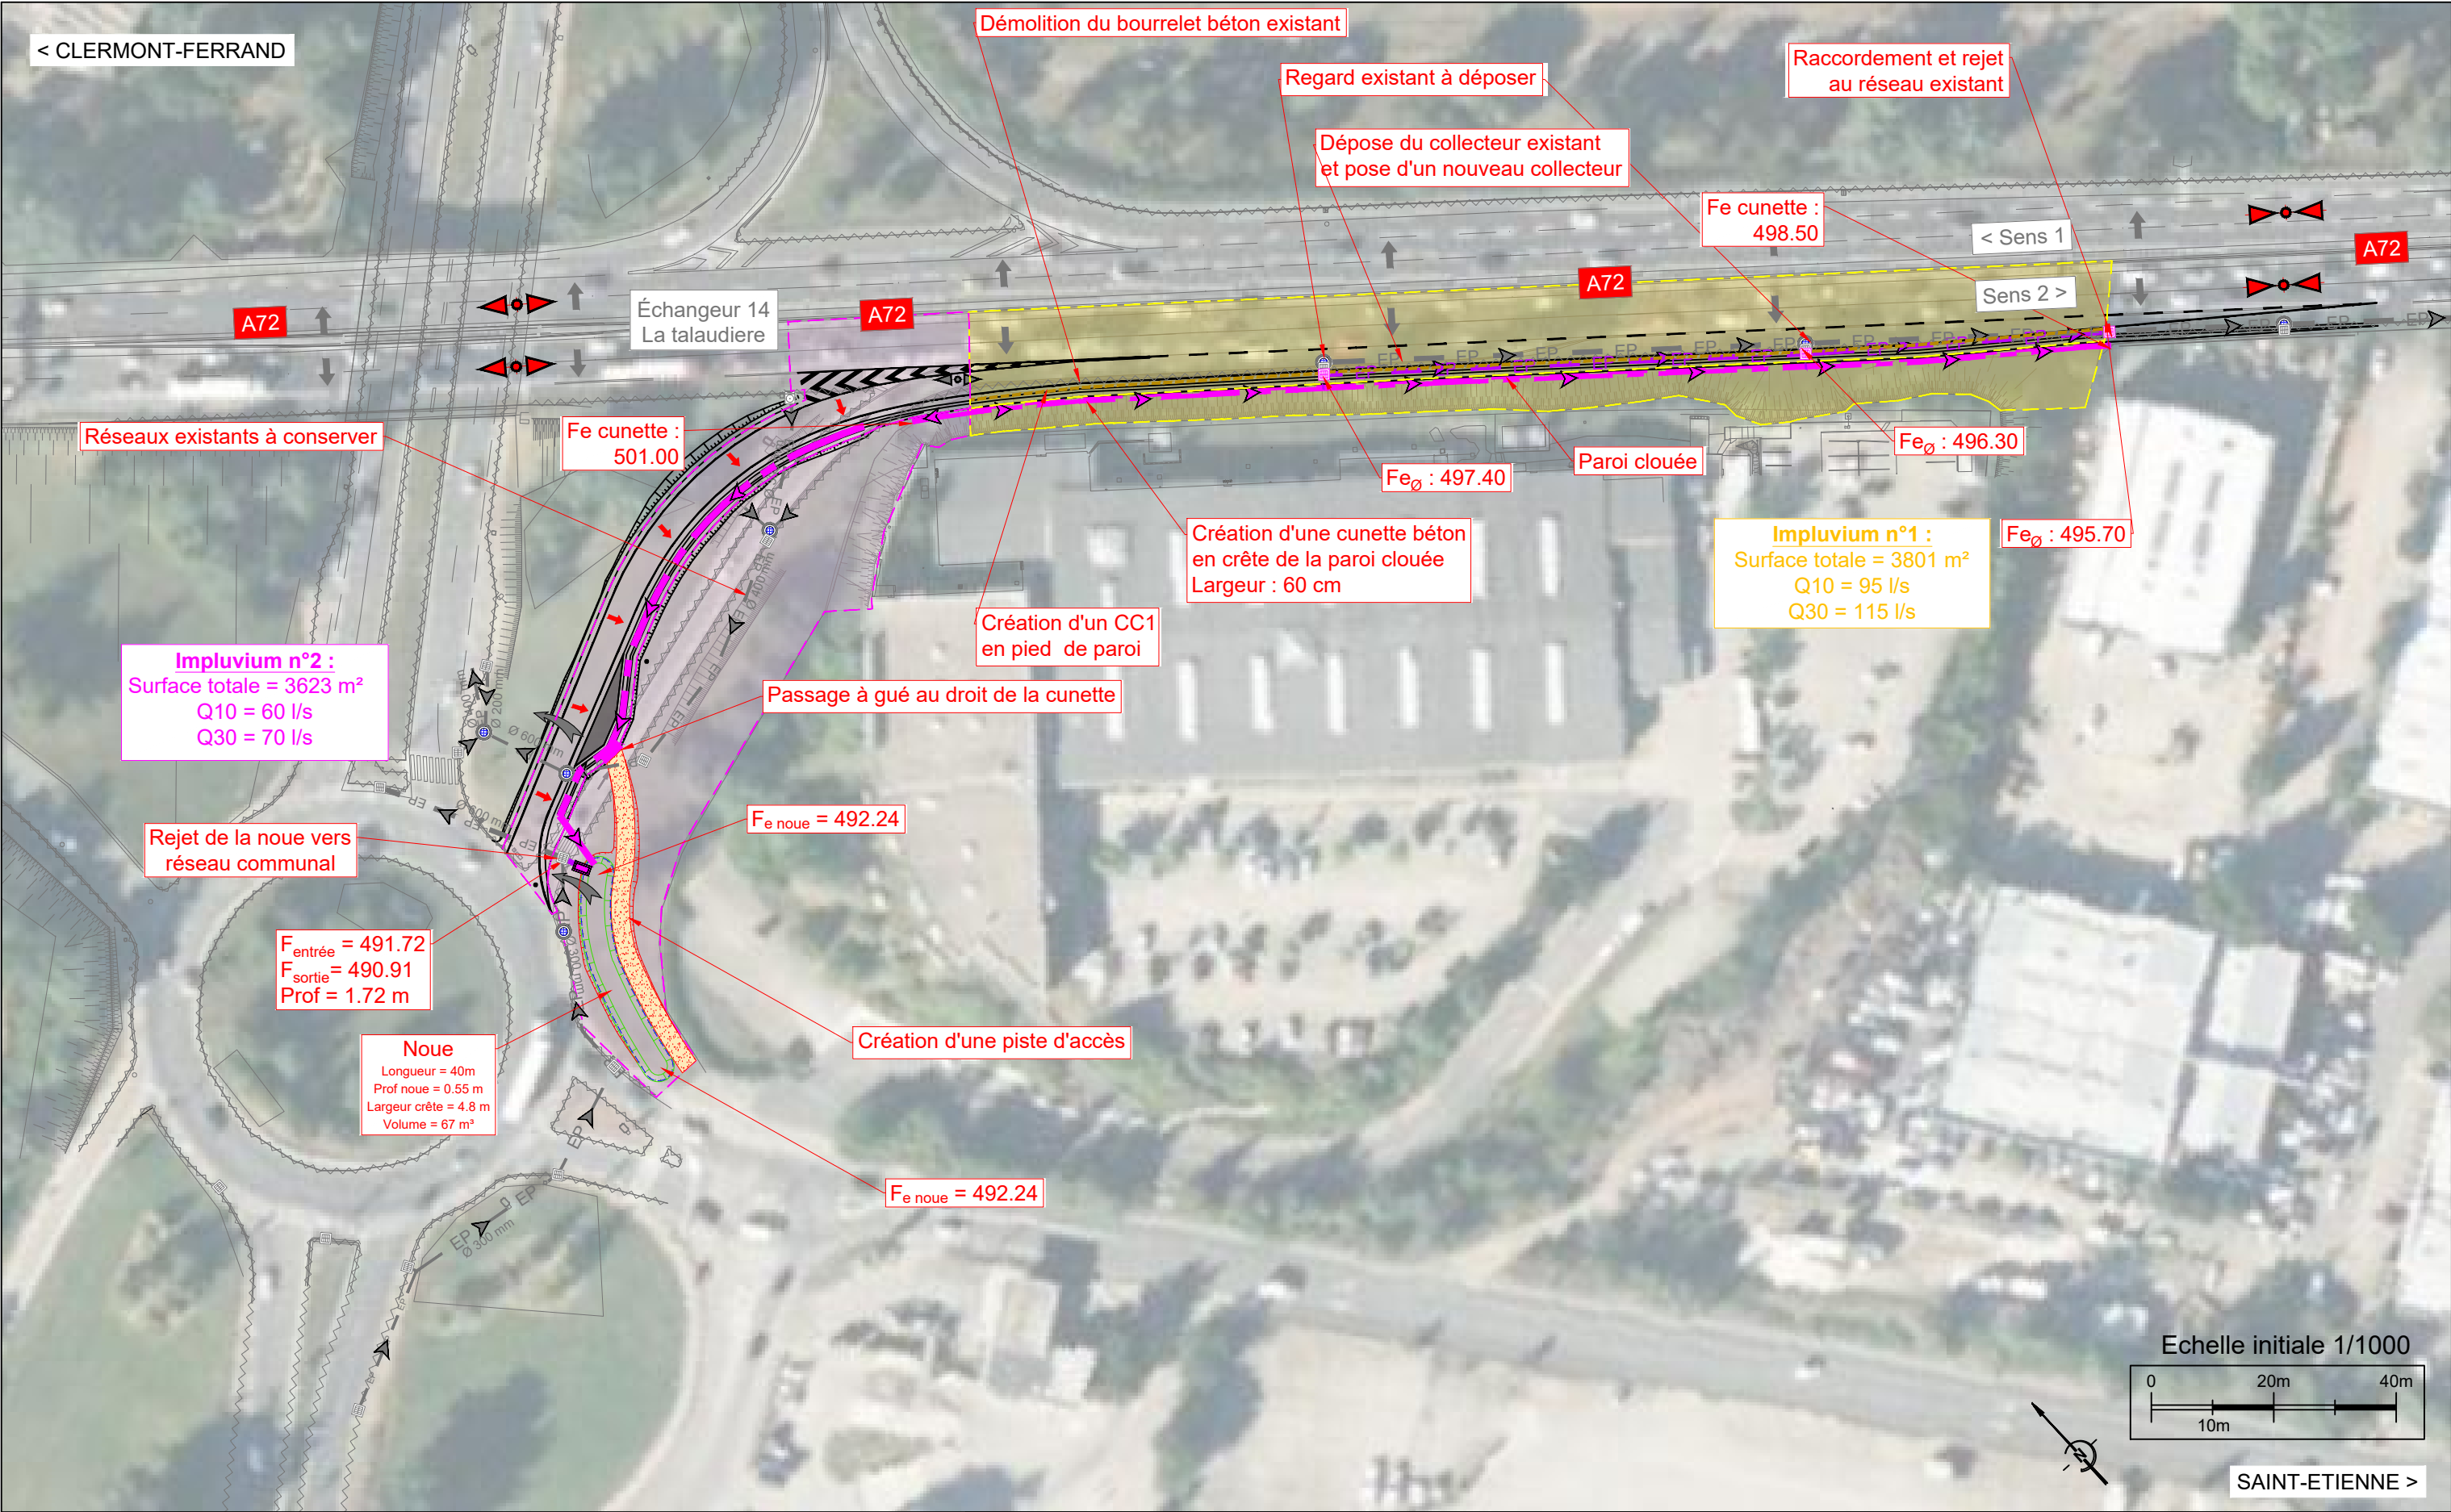

Légende :		Assainissement projeté :		Assainissement existant :	
Ouvrage de régulation		Collecteur (Ø)		BA Ø 600 MM	
Bourrelet béton		Grilles/Regards		EP	
Point de rejet		Caniveau type CC1		Bourrelet béton	
Cunette béton		Piste		Grilles/Regards	
				Devers	
				Point de rejet	

 MINISTÈRE CHARGÉ DES TRANSPORTS <i>Liberté Égalité Fraternité</i>		 INGÉROP <i>Inventons demain</i>		DIRCE - Amélioration de l'itinéraire Lyon - Saint-Étienne	
Date rev : 02/06/2026		Numéro : LYSE-ING-MS21-DCE-ASS-A72-PLN-03089-A01		Collaborateur : A.BAJARD	
				Echelle : 1/1000	Format A3
				Rev : A	Page : 3/5

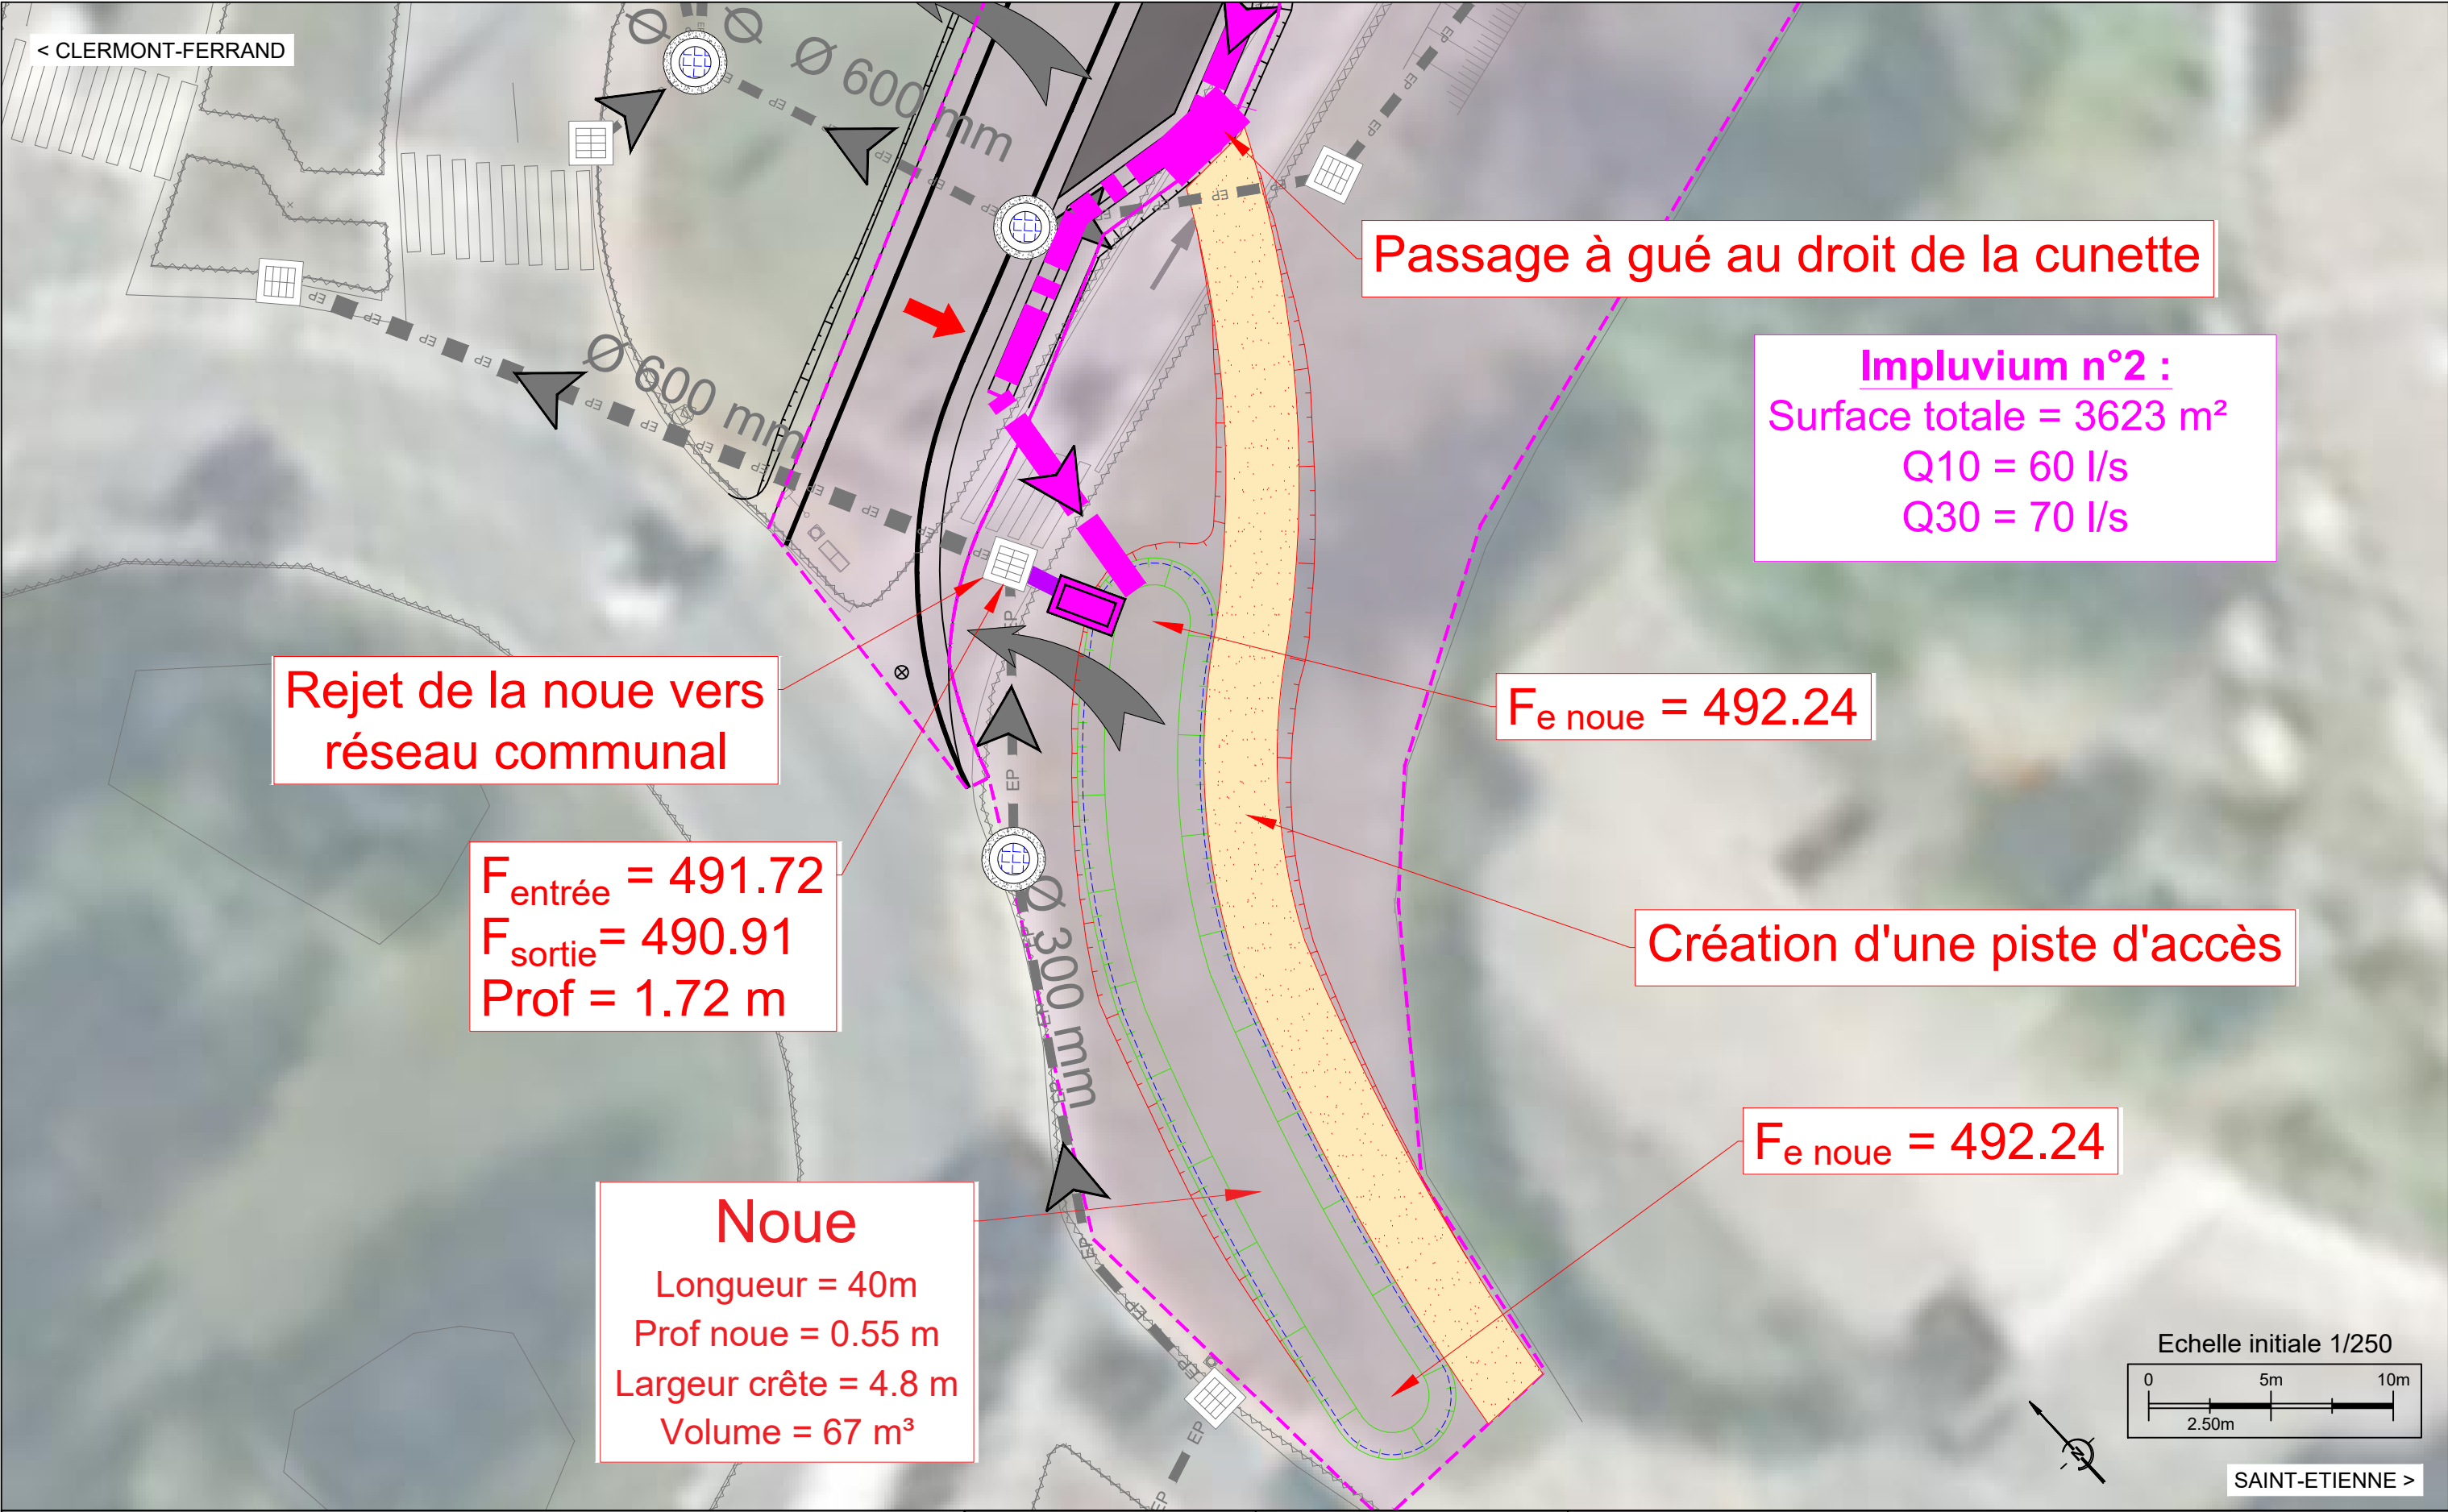

Légende :		Assainissement projeté :		Assainissement existant :	
Ouvrage de régulation		Collecteur (Ø)		Collecteur (Ø)	
Bourrelet béton		Grilles/Regards		Bourrelet béton	
Point de rejet		Caniveau type CC1		Grilles/Regards	
Cunette béton		Piste		Devers	
				Point de rejet	

MINISTÈRE CHARGÉ DES TRANSPORTS		INGÉROP		DIRCE - Amélioration de l'itinéraire Lyon - Saint-Étienne	
Date rev : 08/06/2026		Titre : ECHANGEUR 14 - II.8 - Vue en plan hydraulique et assainissement		Collaborateur : A.BAJARD	
Numéro : LYSE-ING-MS21-DCE-ASS-A72-PLN-03089-A01		Plan projet - zoom sur la noue		Echelle : 1/1000	
Rev : A		Format A3		Page : 4/5	

Démolition du bourrelet béton existant

Regard existant à déposer

Raccordement et rejet
au réseau existant

Dépose du collecteur existant
et pose d'un nouveau collecteur

Fe cunette :
498.50

< Sens 1

Sens 2 >

A72

Fe₀ : 496.30

Paroi clouée

Fe₀ : 497.40

Création d'une cunette béton
en crête de la paroi clouée
Largeur : 60 cm

Impluvium n°1 :
Surface totale = 3801 m²
Q10 = 95 l/s
Q30 = 115 l/s

Fe₀ : 495.70

Echelle initiale 1/500



SAINT-ETIENNE >

Création d'un CC1
en pied de paroi

Légende :

Assainissement existant :	Assainissement projeté :	
BA Ø 600 MM Collecteur (Ø)	Ouvrage de régulation	Délimitation impluviums
Bourrelet béton	Collecteur (Ø)	Piste
Grilles/Regards	Bourrelet béton	
Devers	Grilles/Regards	
Point de rejet	Point de rejet	
	Caniveau type CC1	
	Cunette béton	



Direction Interdépartementale des Routes Centre-Est



Date rev : 08/06/2026

DIRCE - Amélioration de l'itinéraire Lyon - Saint-Étienne

Titre : ECHANGEUR 14 - II.8 - Vue en plan hydraulique et
assainissement
Plan projet - zoom sur la bretelle

Numéro : LYSE-ING-MS21-DCE-ASS-A72-PLN-03089-A01

Collaborateur :
A.BAJARD

Echelle :
1/1000

Rev :
A

Format
A3

Page : 5/5