

Maître d'ouvrage :



Direction interdépartementale
des routes Centre-Est

Prestations d'ingénierie pour l'amélioration de l'itinéraire entre Lyon et Saint-Étienne

PROJET


Aménagement de la bretelle d'insertion en sens 2 de l'échangeur 14
(LA TALAUDIERE) de l'A72
Cahier de détail - DCE - A72 - ECHANGEUR 14

Maître d'oeuvre :




Indice	Date :	Modifications :	Etabli par :	Vérifié par :	Contrôlé par :
A	06/2026	Première émission	ABD	PCA	GPI


Coupe type : Noue

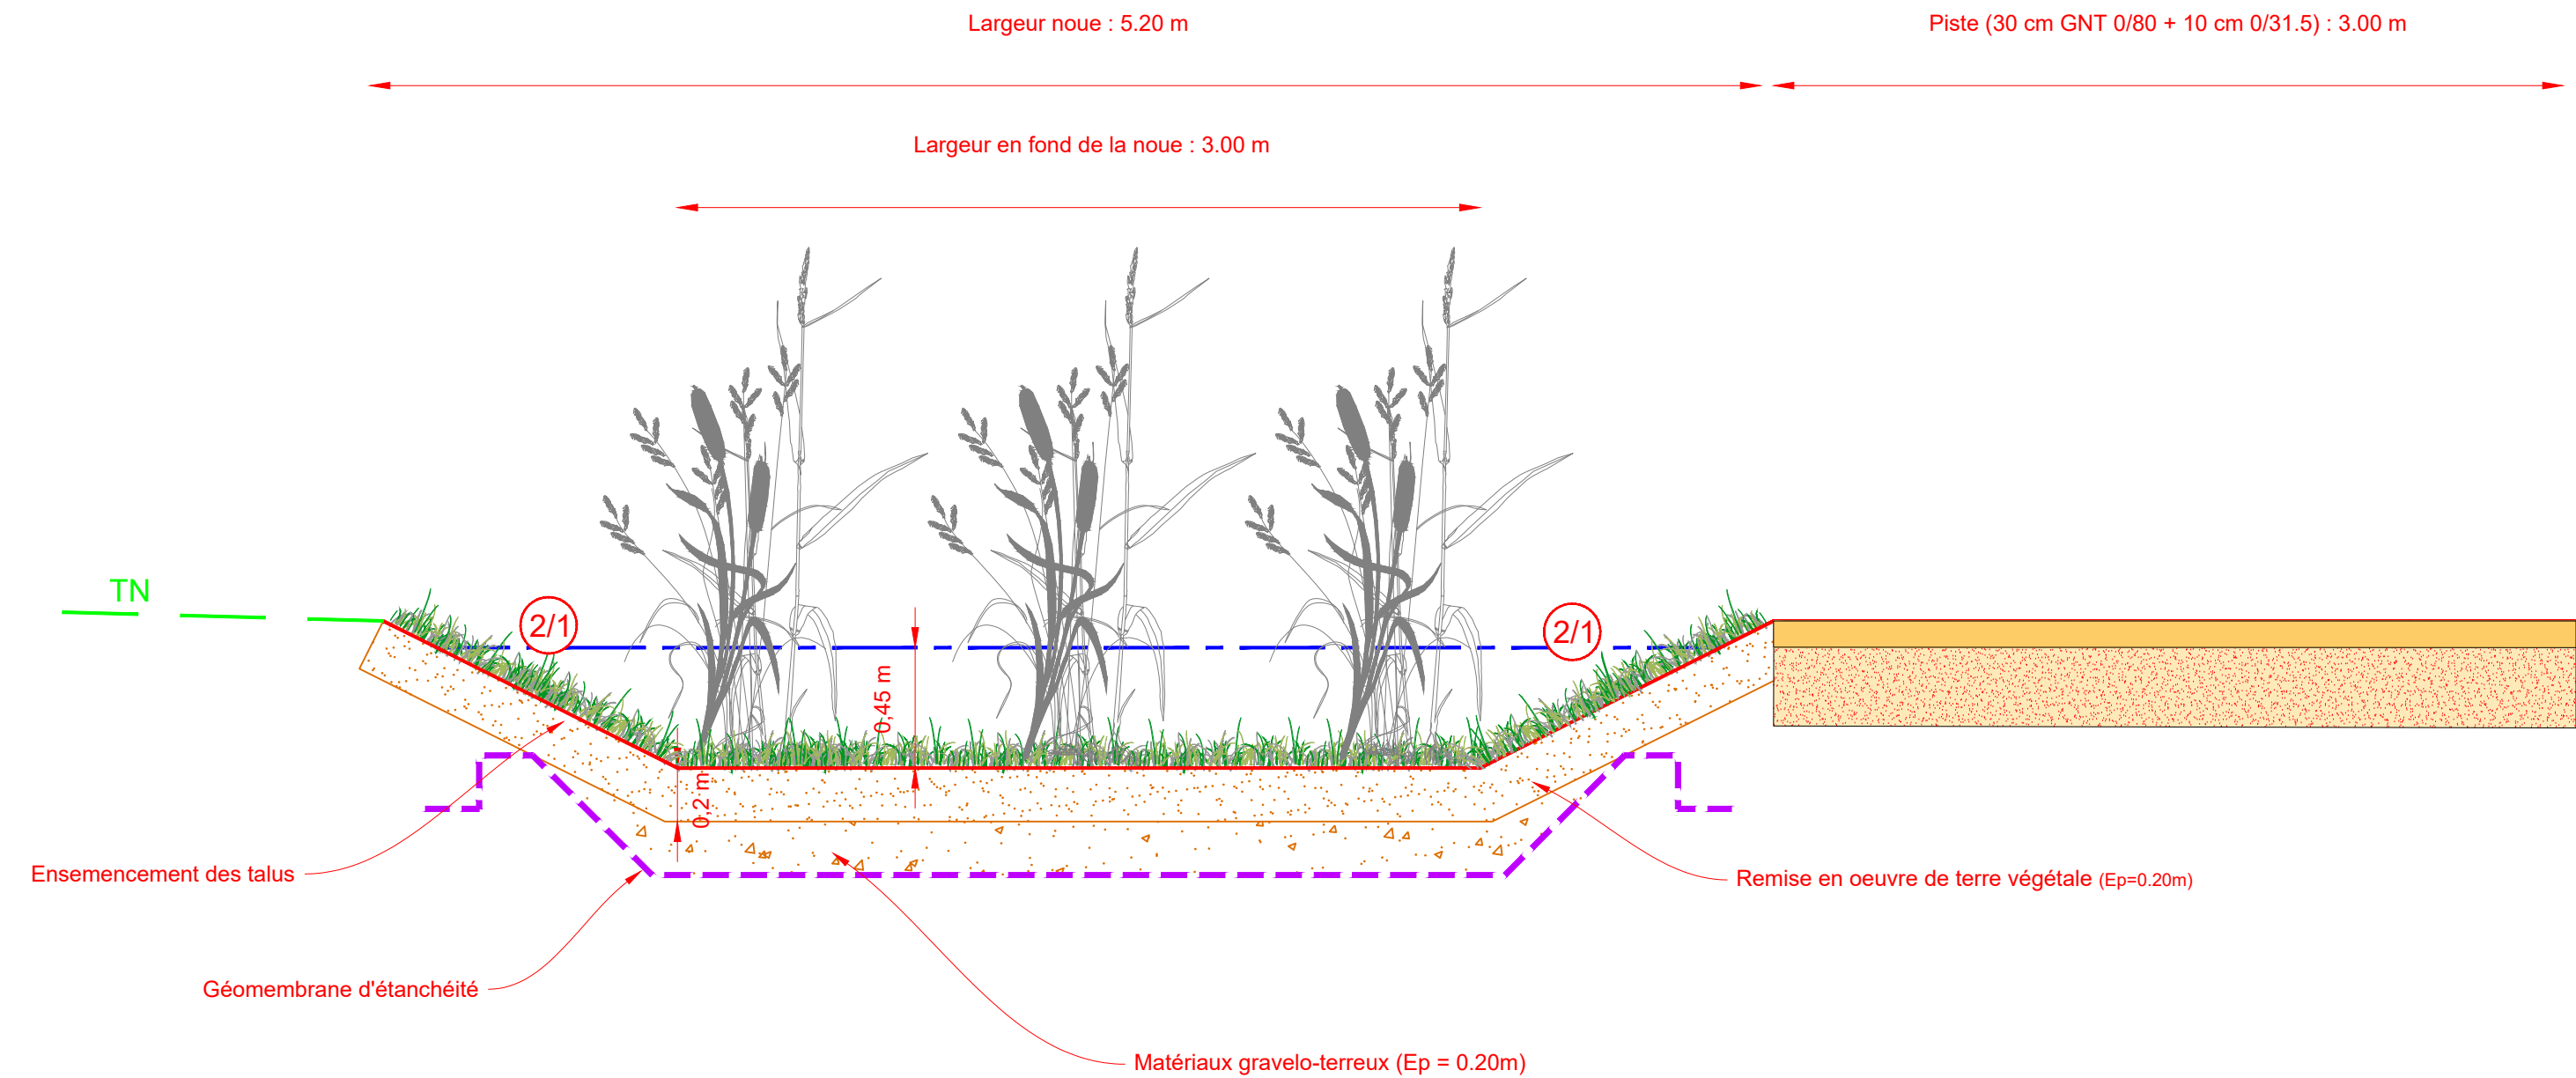


Echelle initiale 1/25

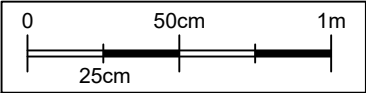


	 Direction Interdépartementale des Routes Centre-Est	 Date rev : 05/06/2026	DIRCE - Amélioration de l'itinéraire Lyon - Saint-Étienne			
			Titre : Cahier de détail - PRO - A72 - ECHANGEUR 14 Coupe type : Noue		Collaborateur : A.BAJARD	
					Echelle : 1/25	Format A3
			Numéro : LYSE-DCE-A72-S7_S8_Ech13_14_15-03095-A00		Rev : A	Page : 1/5

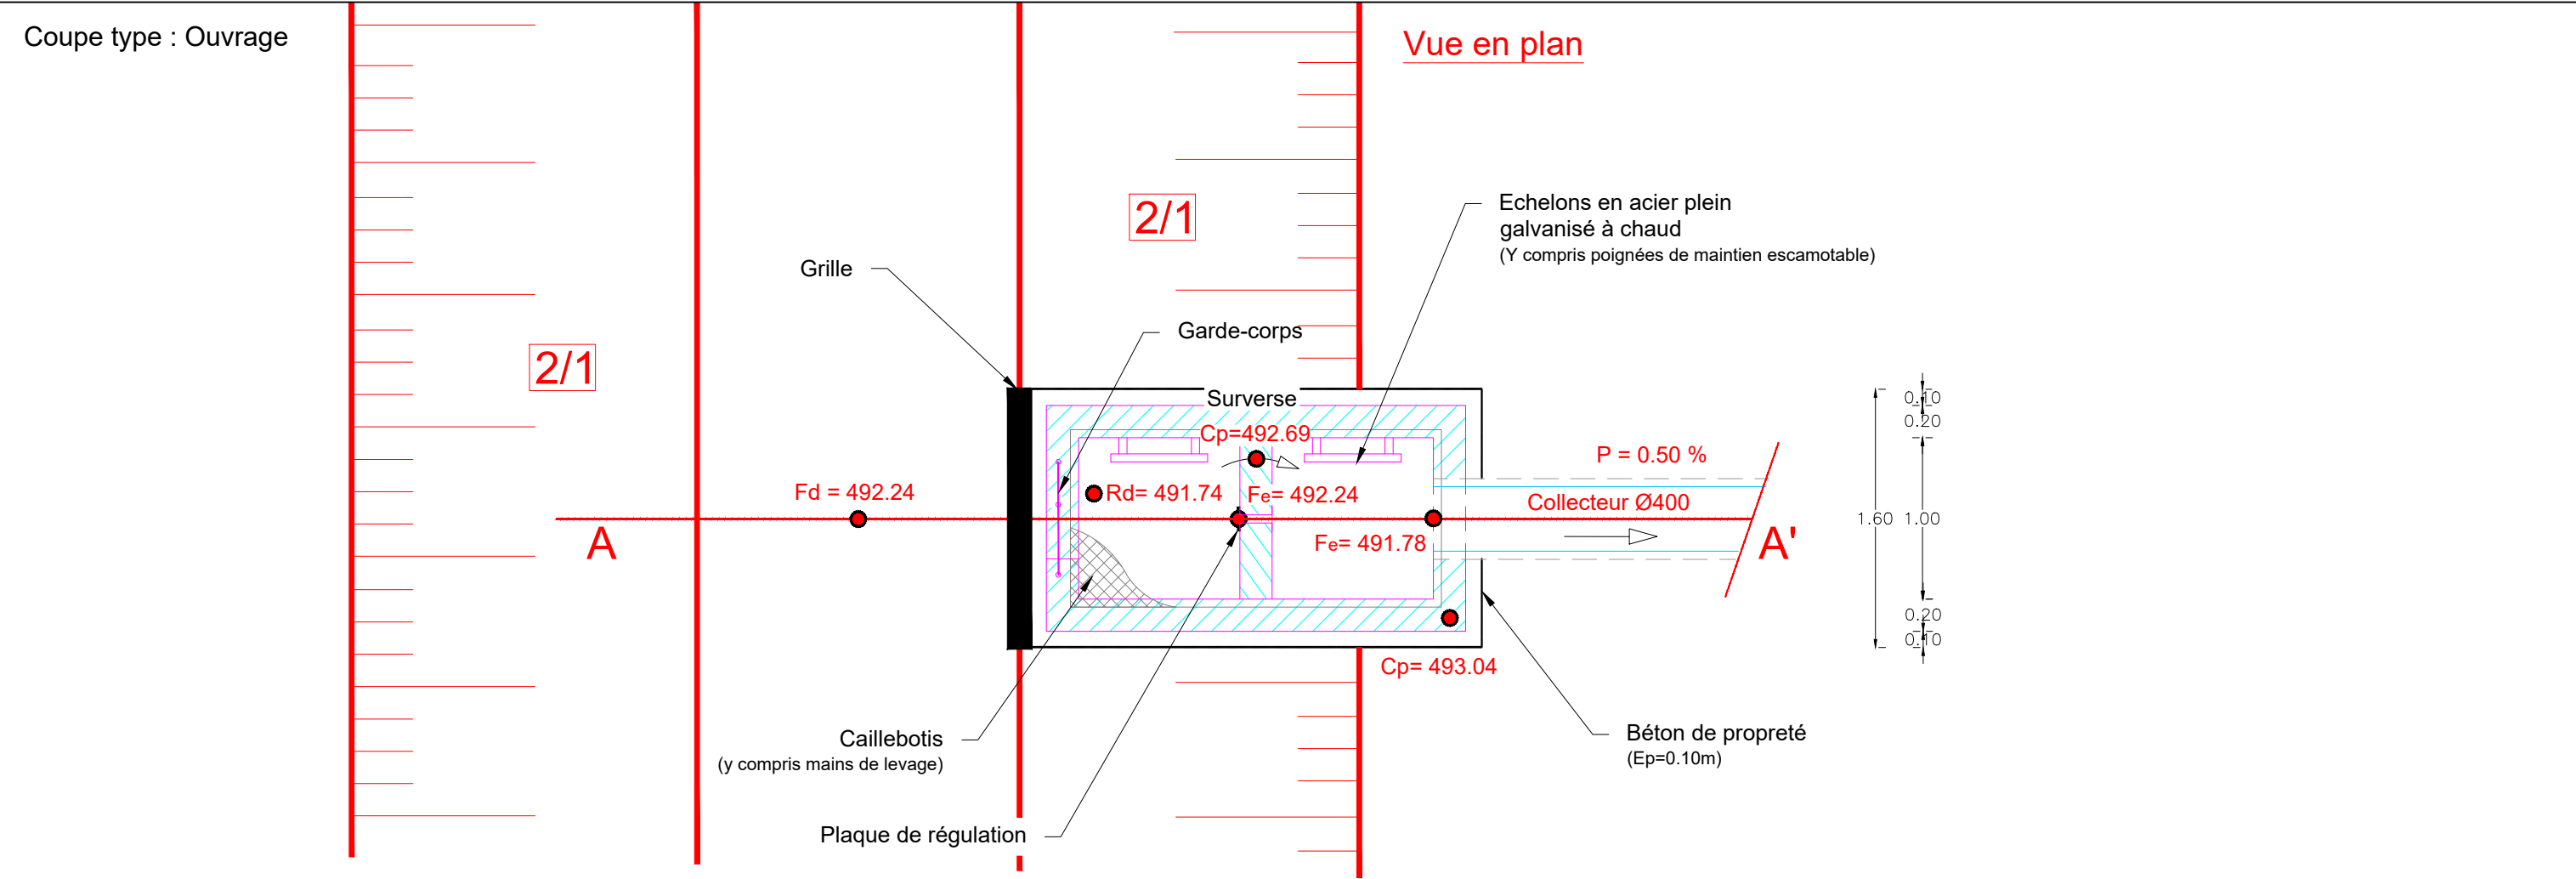

Coupe A-A'

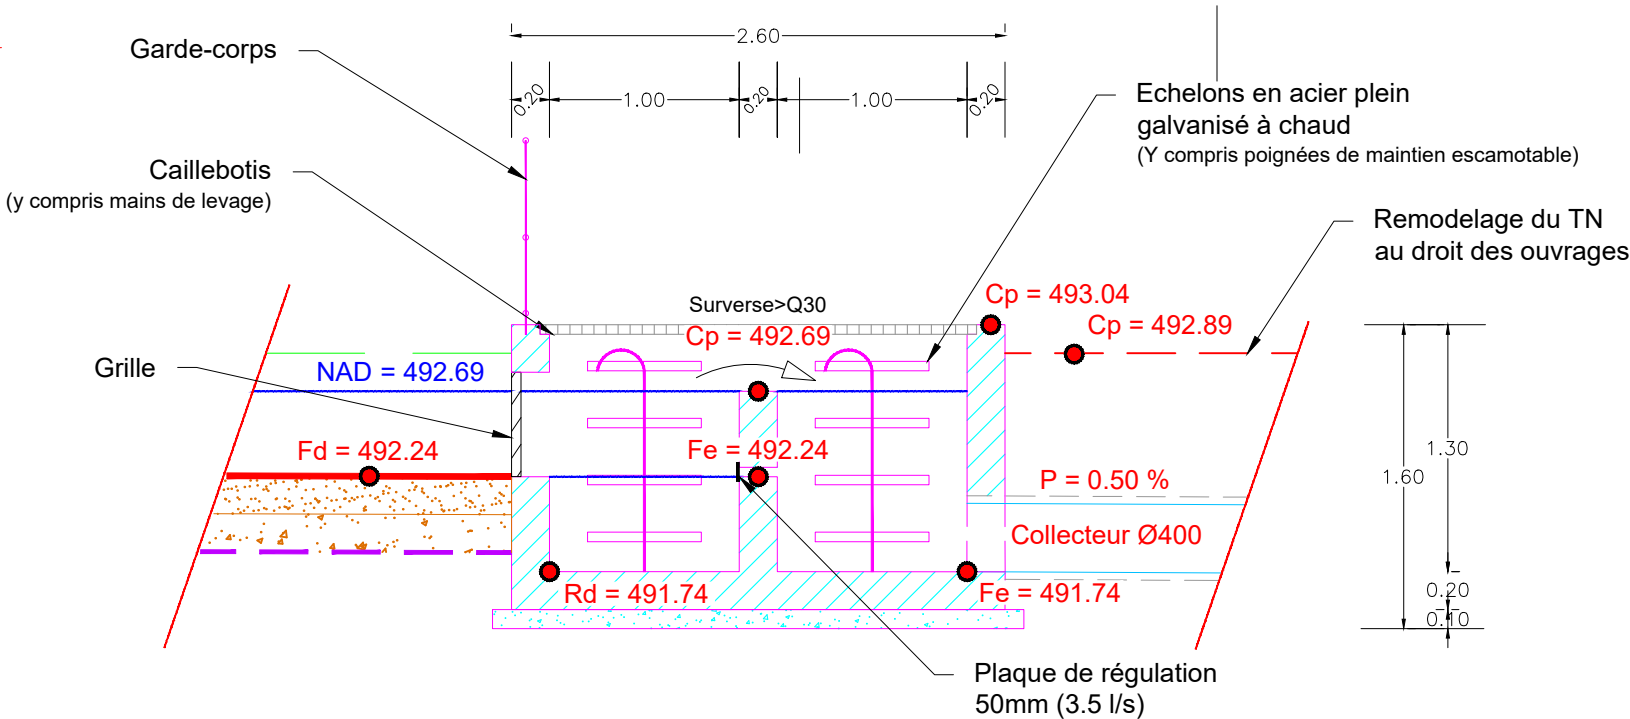


Echelle initiale 1/25

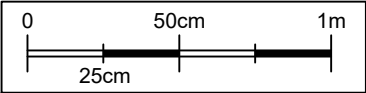


 MINISTÈRE CHARGÉ DES TRANSPORTS <i>Liberté Égalité Fraternité</i> Direction Interdépartementale des Routes Centre-Est	 Date rev : 05/06/2026	DIRCE - Amélioration de l'itinéraire Lyon - Saint-Étienne			
		Titre : Cahier de détail - PRO - A72 - ECHANGEUR 14 Coupe type : Ouvrage de sortie		Collaborateur : A.BAJARD	
				Echelle : 1/25	Format A3
		Numéro : LYSE-DCE-A72-S7_S8_Ech13_14_15-03095-A00		Rev : A	Page : 2/5

Coupe type : Bourrelet béton

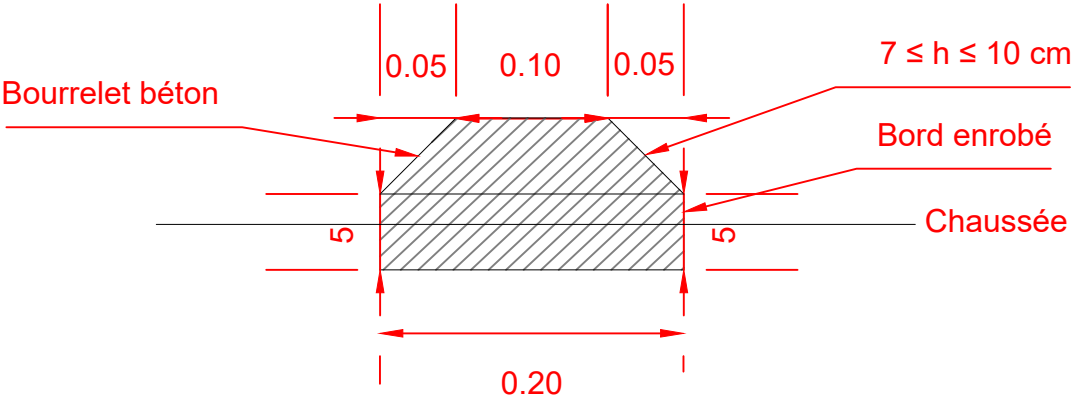


Echelle initiale 1/5

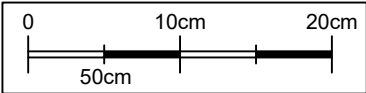


	 Direction Interdépartementale des Routes Centre-Est	 Date rev : 05/06/2026	DIRCE - Amélioration de l'itinéraire Lyon - Saint-Étienne		
			Titre : Cahier de détail - PRO - A72 - ECHANGEUR 14 Coupe type : Bourrelet béton		Collaborateur : A.BAJARD
			Número : LYSE-DCE-A72-S7_S8_Ech13_14_15-03095-A00	Echelle : 1/5 Rev : A	Format A3 Page : 3/5


Coupe type : Cunette béton

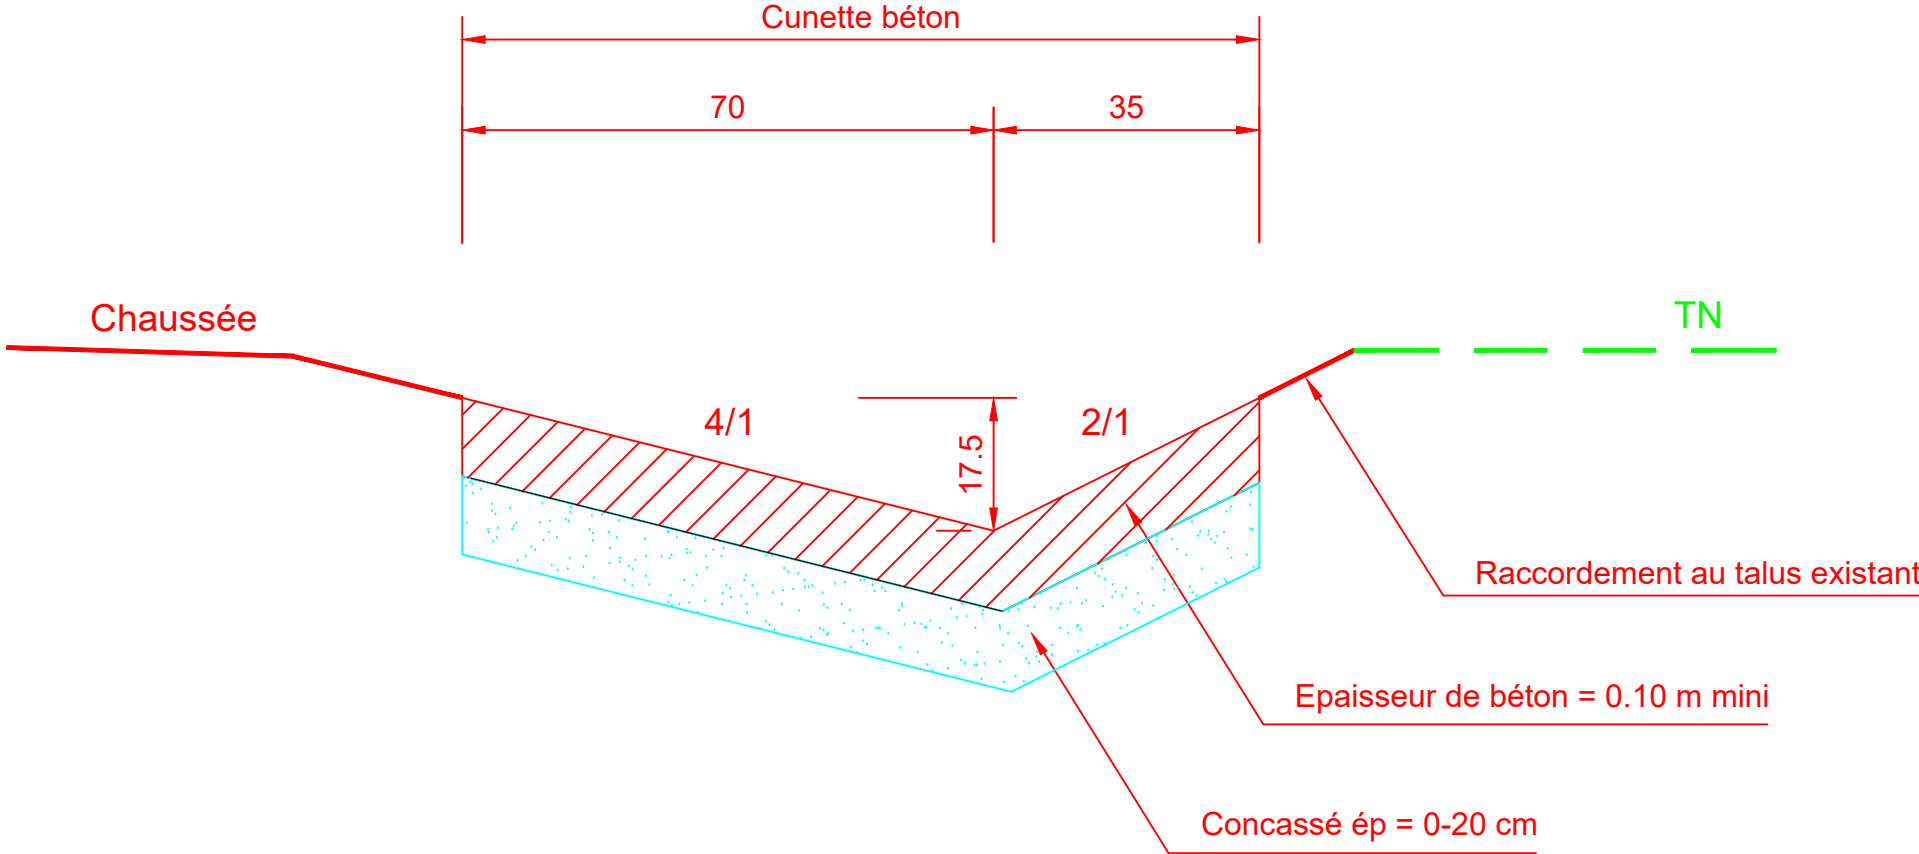

Coupe type : Caniveau CC1

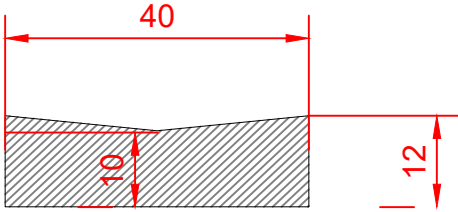


Echelle initiale 1/10

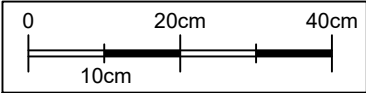


			DIRCE - Amélioration de l'itinéraire Lyon - Saint-Étienne			
			Titre : Cahier de détail - PRO - A72 - ECHANGEUR 14 Coupe type : Cunette béton		Collaborateur : A.BAJARD	
					Echelle : 1/10	Format A3
			Date rev : 05/06/2026		Numéro : LYSE-DCE-A72-S7_S8_Ech13_14_15-03095-A00	

Coupe type : Passage à gué

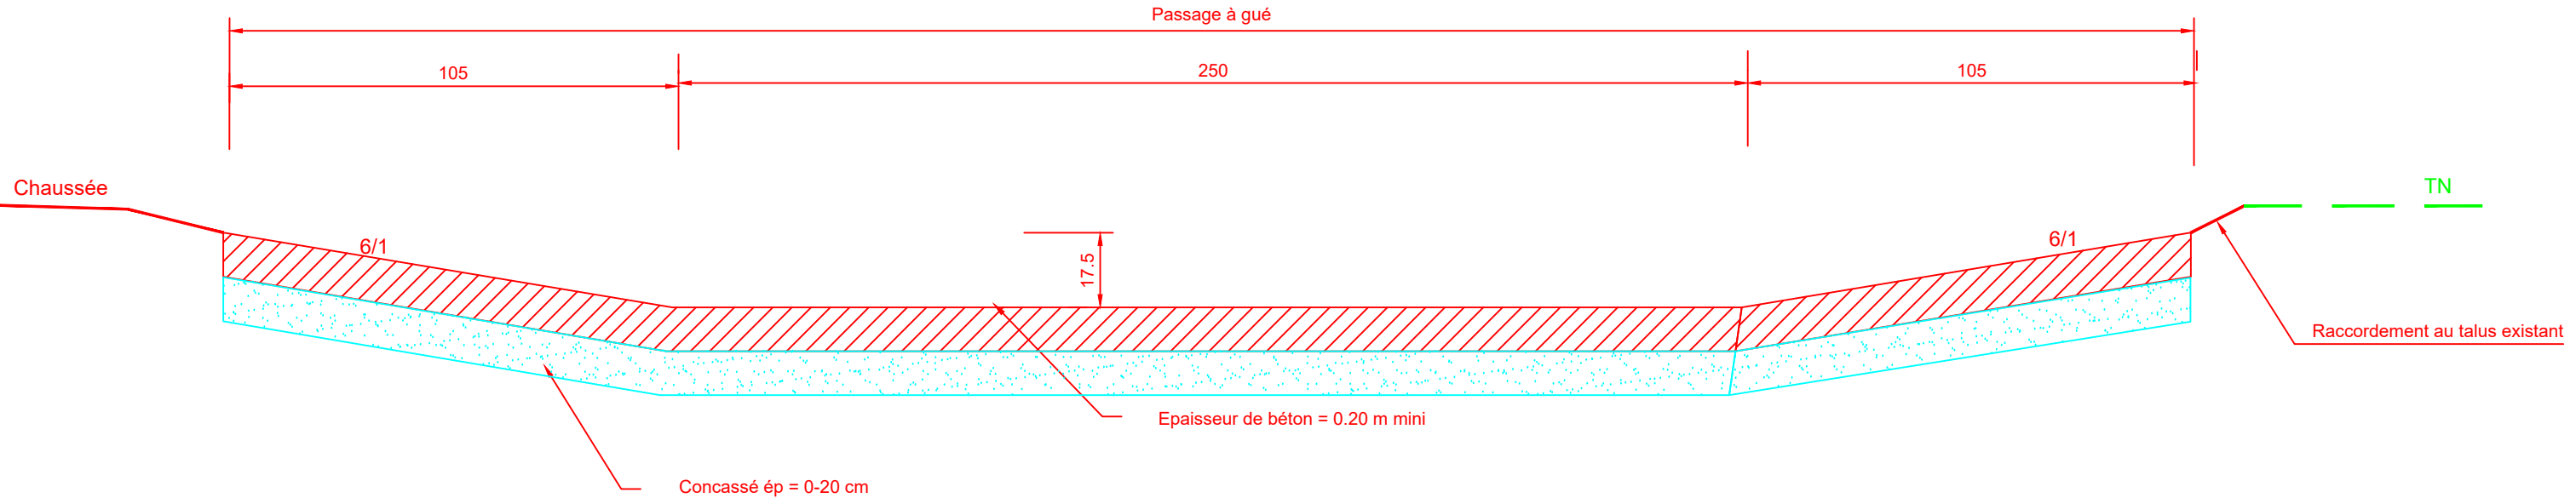

Echelle initiale 1/15

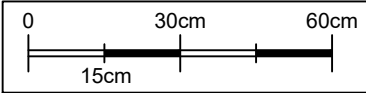

			DIRCE - Amélioration de l'itinéraire Lyon - Saint-Étienne			
			Titre : Cahier de détail - PRO - A72 - ECHANGEUR 14 Coupe type : Passage à gué		Collaborateur : A.BAJARD	
					Echelle : 1/15	Format A3
			Direction Interdépartementale des Routes Centre-Est		Date rev : 05/06/2026	Numéro : LYSE-DCE-A72-S7_S8_Ech13_14_15-03095-A00